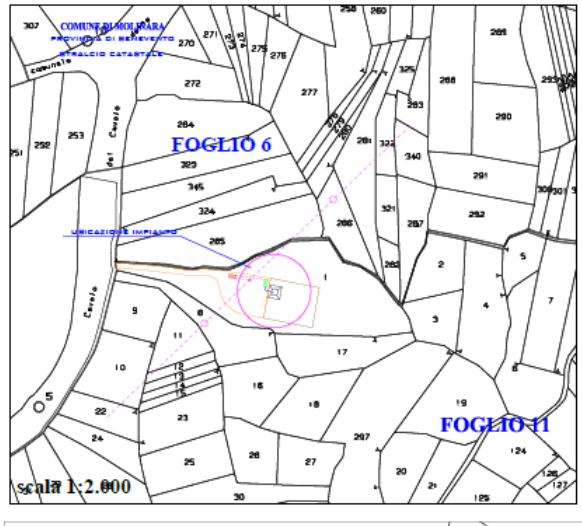

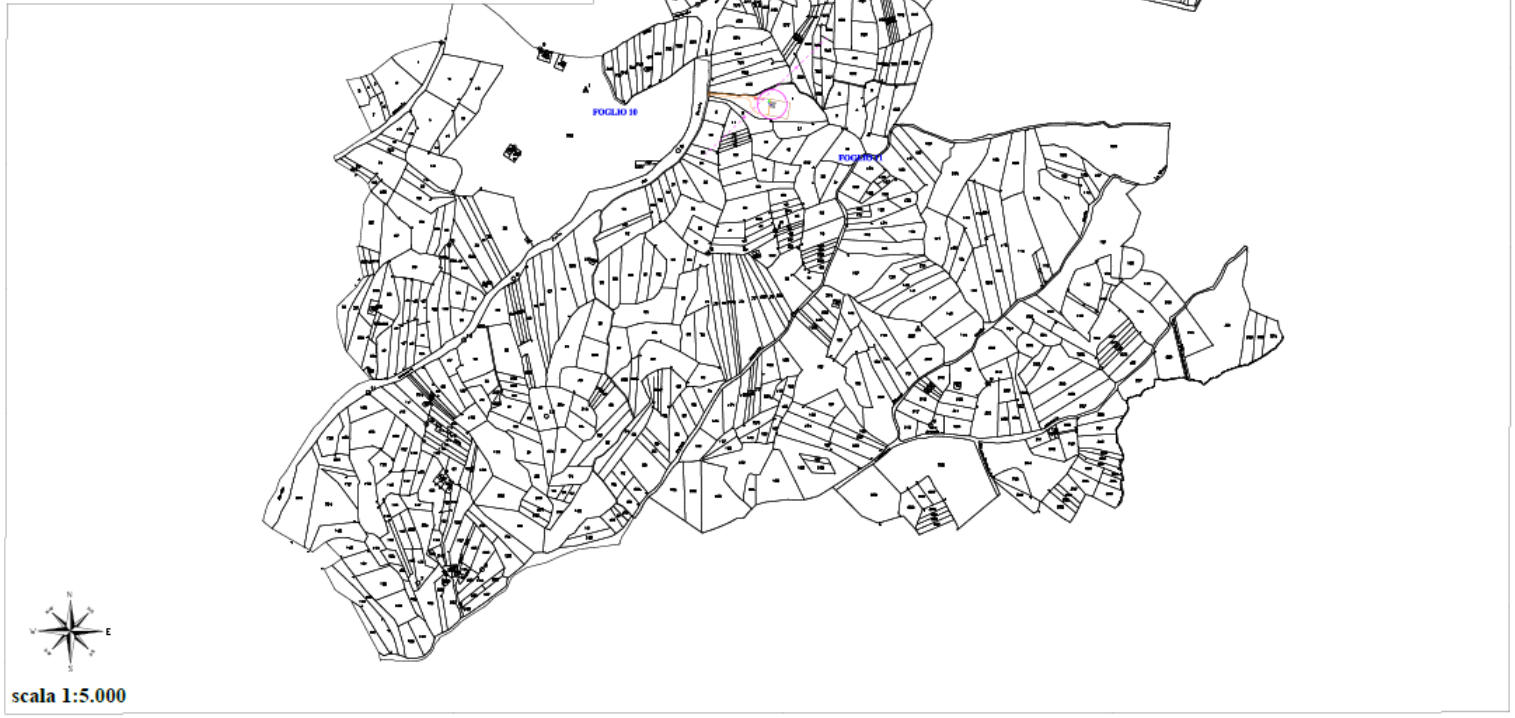

LEGENDA:

- Ingombro aerogeneratore
- Pinto torre
- Stradina di servizio
- Piazzola manovre
- Piazzola temporanea per posizionamento gru
- Cabina elettrica utente
- Cabina E-distribuzione (consegna e misure)
- Cavidotto utente da realizzare
- Cavidotto distributore da realizzare
- Nuovo sostegno da realizzare
- Linea MT aerea e-distribuzione esistente

COMUNE DI MOLINARA

PROVINCIA DI BENEVENTO

PROGETTO DEFINITIVO PER LA COSTRUZIONE DI UN IMPIANTO EOLICO DELLA POTENZA DI 975KW IN LOCALITA' "PIANO PANTANO"

ELABORATO		SCALA
2	PLANIMETRIA CATASTALE	1:2.000 1:5.000

PROGETTISTA	PROPONENTE
Dott. Ing. Francesco Nardi Via G. Vincenzo, 92 Montefalcione di Val Fortore (BN) Tel/Fax: 0824/998216 coll. Ing. Florida Nardi	GAIA ENERGIE RINNOVABILI UNO S.r.l.

fonte: http://burc.regione.campania.it