



REGIONE CAMPANIA
PROVINCIA DI BENEVENTO
COMUNE DI CASTELVETERE IN VAL FORTORE

Oggetto:

**PROGETTO DEFINITIVO DI UNA CENTRALE EOLICA NEL COMUNE DI CASTELVETERE IN VALFORTORE (BN), LOCALITA' CAMPANARO, E OPERE CONNESSE ED INFRASTRUTTURE INDISPENSABILI NEI COMUNI DI CASTELVETERE, BASELICE, MOLINARA E FOIANO DI VAL FORTORE (BN)
DECRETO DIRIGENZIALE N° 344 DEL 20/05/2014**

VARIANTE NON SOSTANZIALE IN CONFORMITA' A PUNTO 6.2 DELLA DGR n.325/2013

ELABORATO:

PIANO PARTICELLARE DI ESPROPRIO GRAFICO

PROGETTAZIONE: [C&C Service S.r.l.](#)

TAVOLA: 1.2	Elaborato da: Ing. Sandro Salese	Approvato da: Arch. Antonio Manco _____ _____
SCALA:	Verificato da: Arch. Antonio Manco	
DATA: Novembre 2016		

Prot. int. n°:	Rev.: Novembre 2016	Mod.: 00
Pratica: Castelvetero In Val Fortore	Archivio	

SPAZIO RISERVATO ALL'ENTE PUBBLICO

[C&C Service S.r.l.](#)

Consulenza, Progettazione e Sviluppo Impianti ad Energia Rinnovabile
Sede Legale ed Amministrativa: Via Provinciale n° 5 - 84044 Albanella (SA) - P.IVA 05171900656
www.ccenergy.it - Email: service@ccenergy.it - Tel. 0828/984561 - Fax 0828/985835

N=25000

E=54200

Direzione Provinciale di Benevento Ufficio Provinciale - Territorio - Direttore ROCCO GERARDO BOYE

Via tel. (0.80 euro)



Comune: CASTELVETERE V PORTORE
Foglio: 22



Scala originale: 1:2000
Dimensione cornice: 776.000 x 552.000 metri

21-Ott-2018 15:31:57
Prot. n. T211544/2018

fonte: <http://burc.regione.campania.it>


LEGENDA

-  Aerogeneratori di Progetto
-  Aree di esproprio
-  Aree di occupazione temporanea
-  Aree di servizi di sorvolo
-  Aree di servizi di cavidotto interrato
-  Particelle interessate
-  Cavidotto MT interrato
-  Cavidotto MT in subalveo

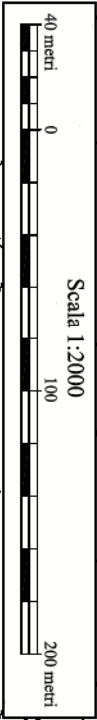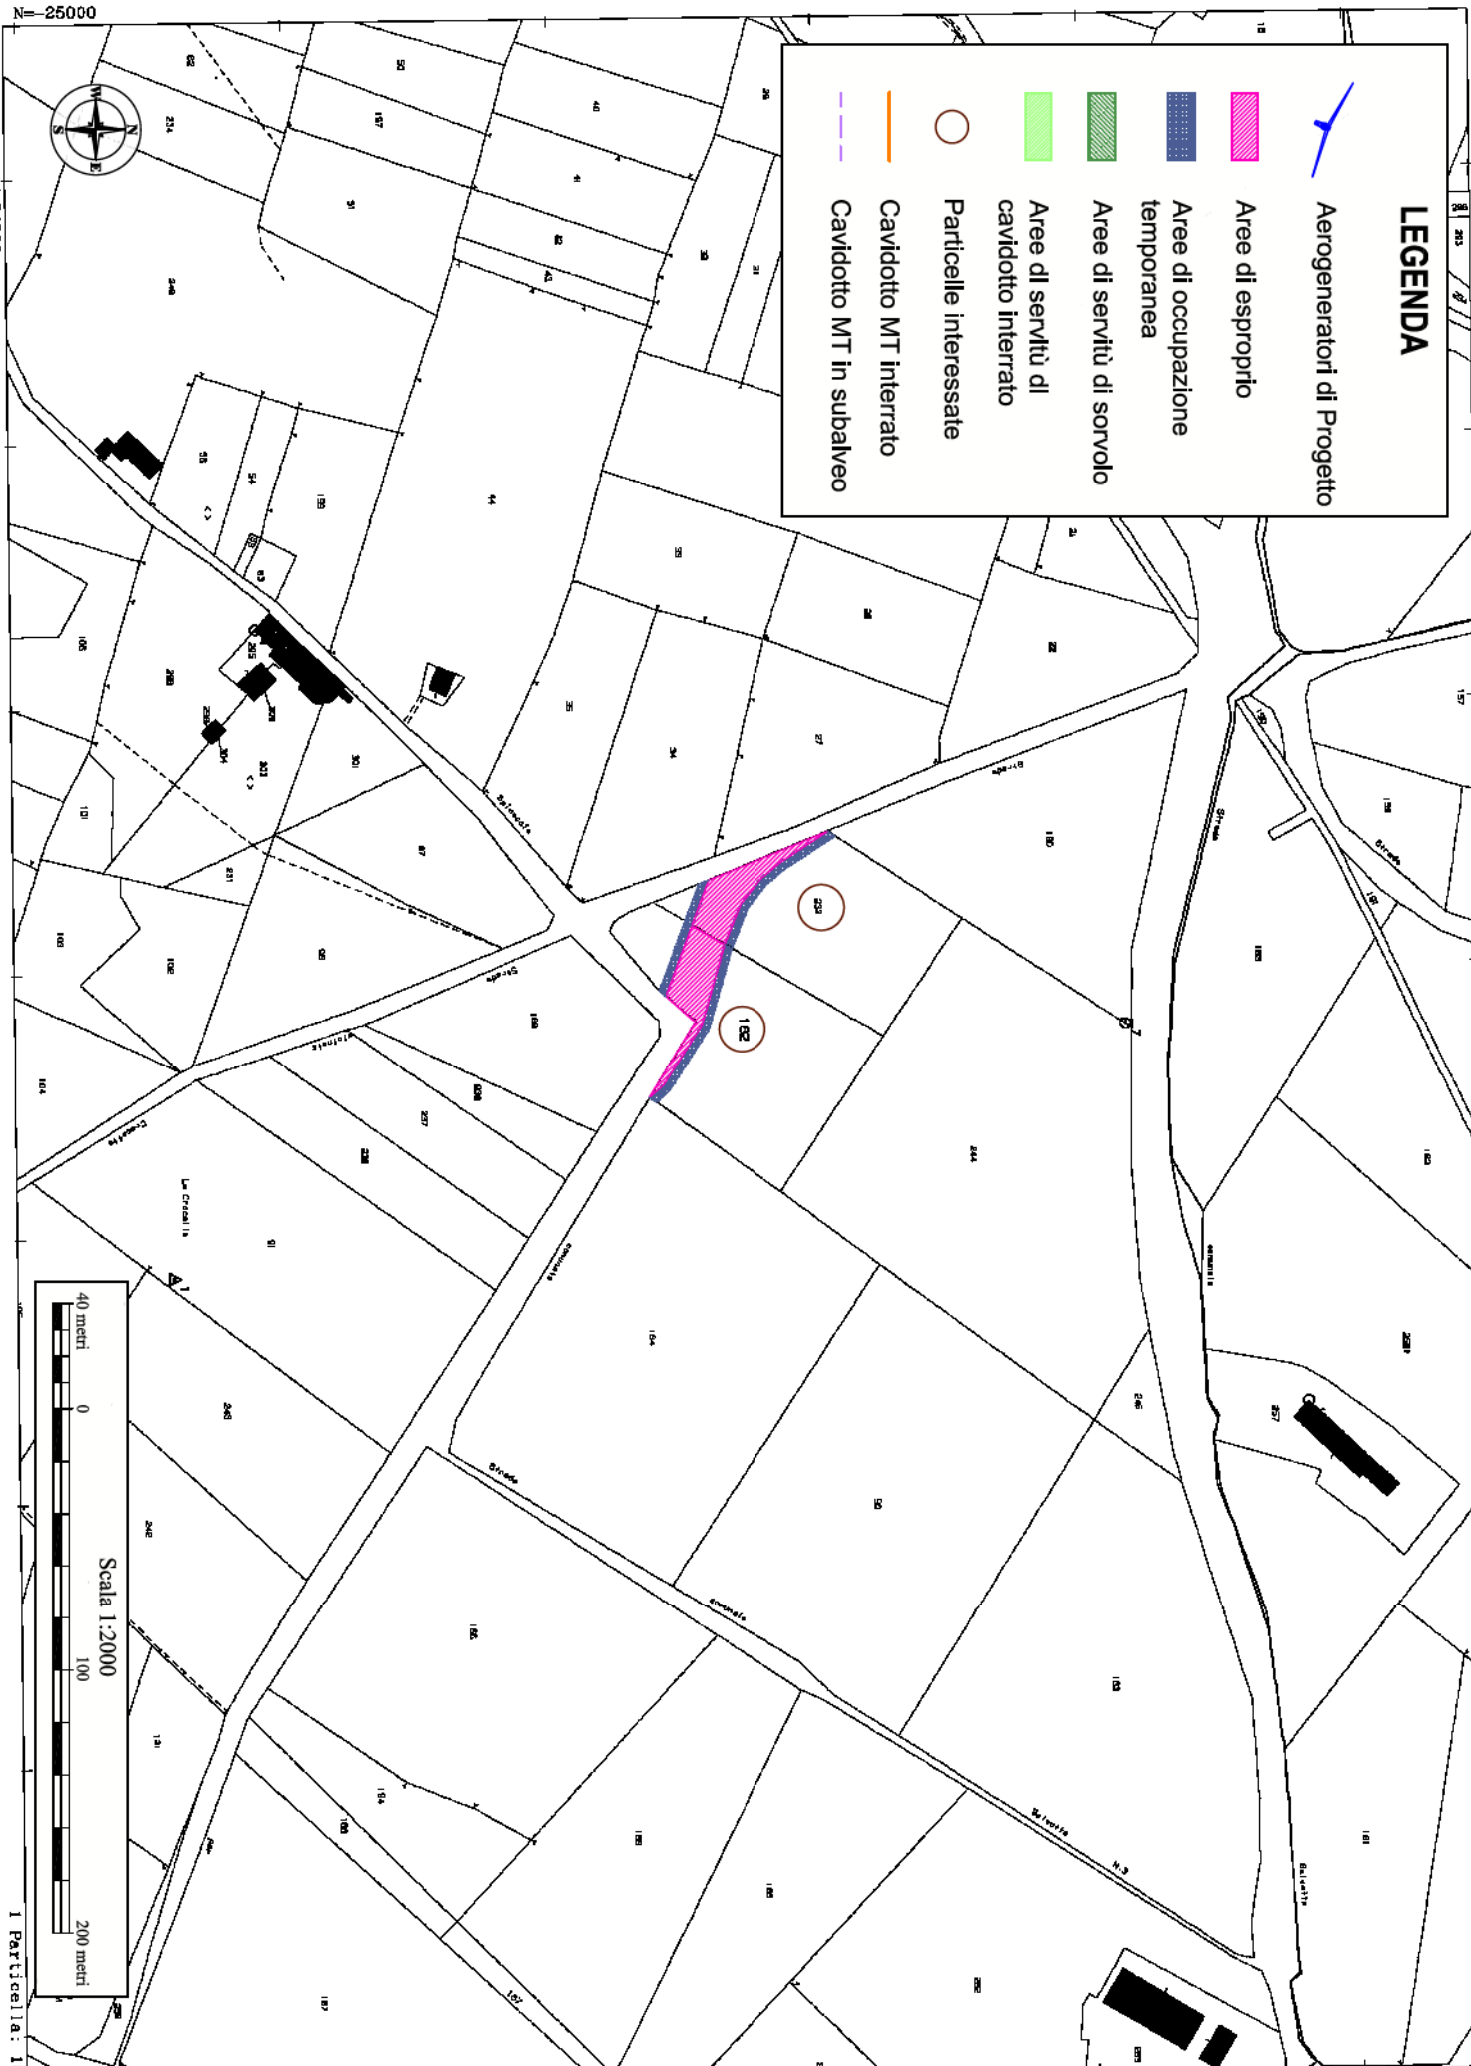

N=25100

R=24500

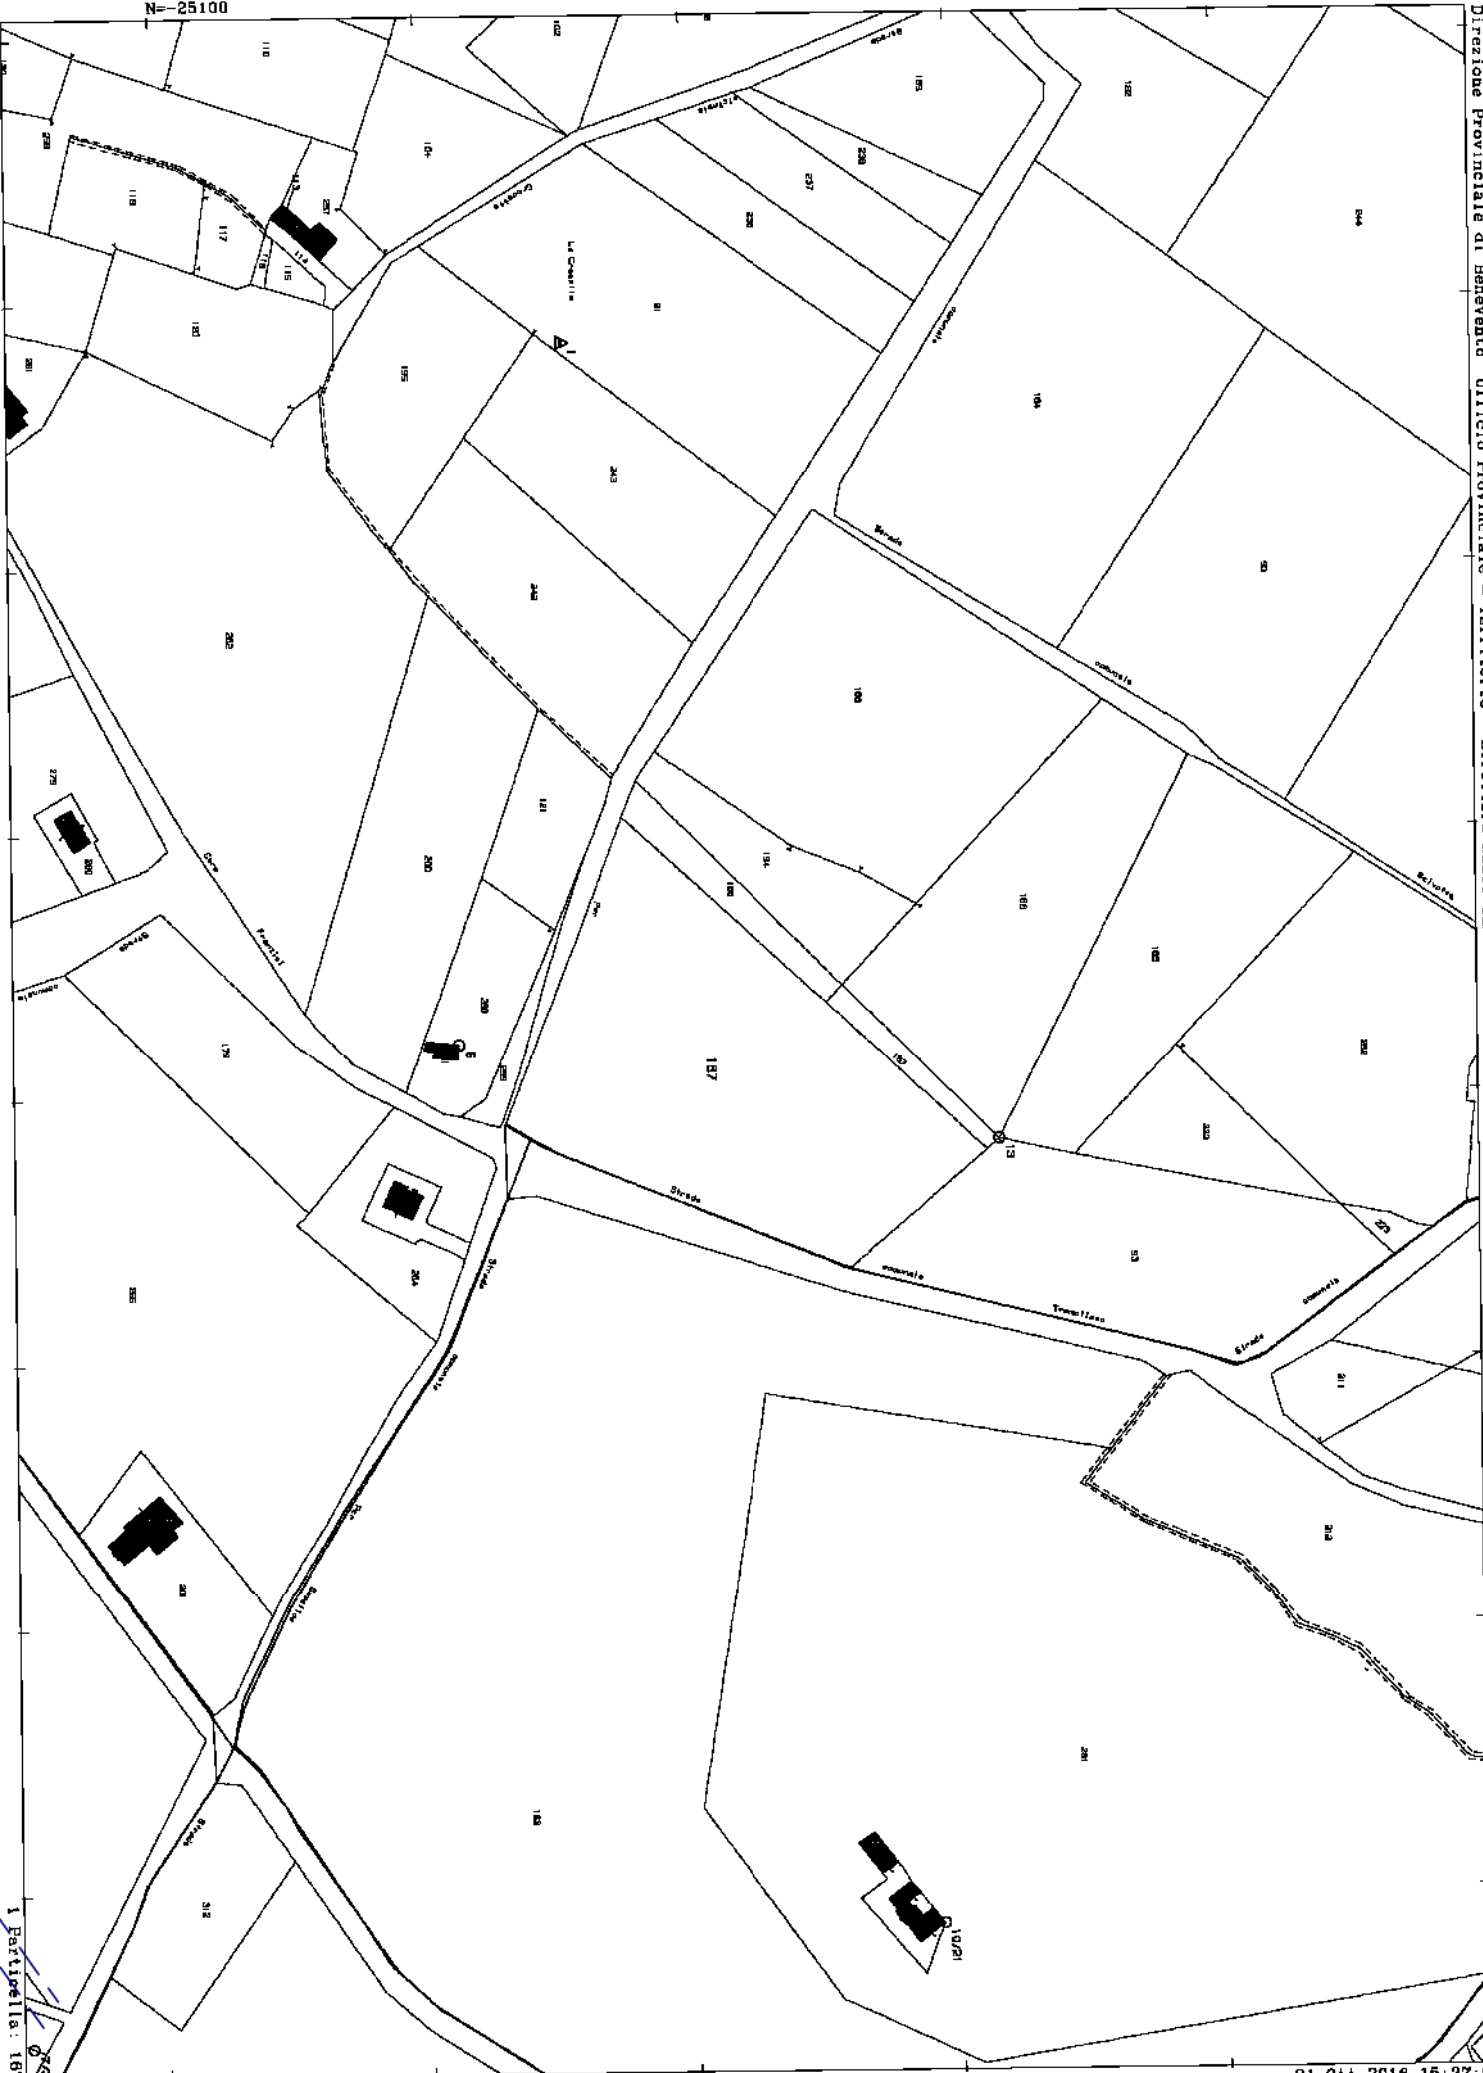



N=25100



LEGENDA

- Aerogeneratori di Progetto
- Aree di esproprio
- Aree di occupazione temporanea
- Aree di servizi di sorvolo
- Aree di servizi di cavidotto interrato
- Particelle interessate
- Cavidotto MT interrato
- Cavidotto MT in subalveo



N 25200

STRADA ESISTENTE NON
RIPORTATA CATASTALMENTE

111

O 1/33

113

105

273

263

262

260

272


218

205

10/21


281

Tronco 1 km

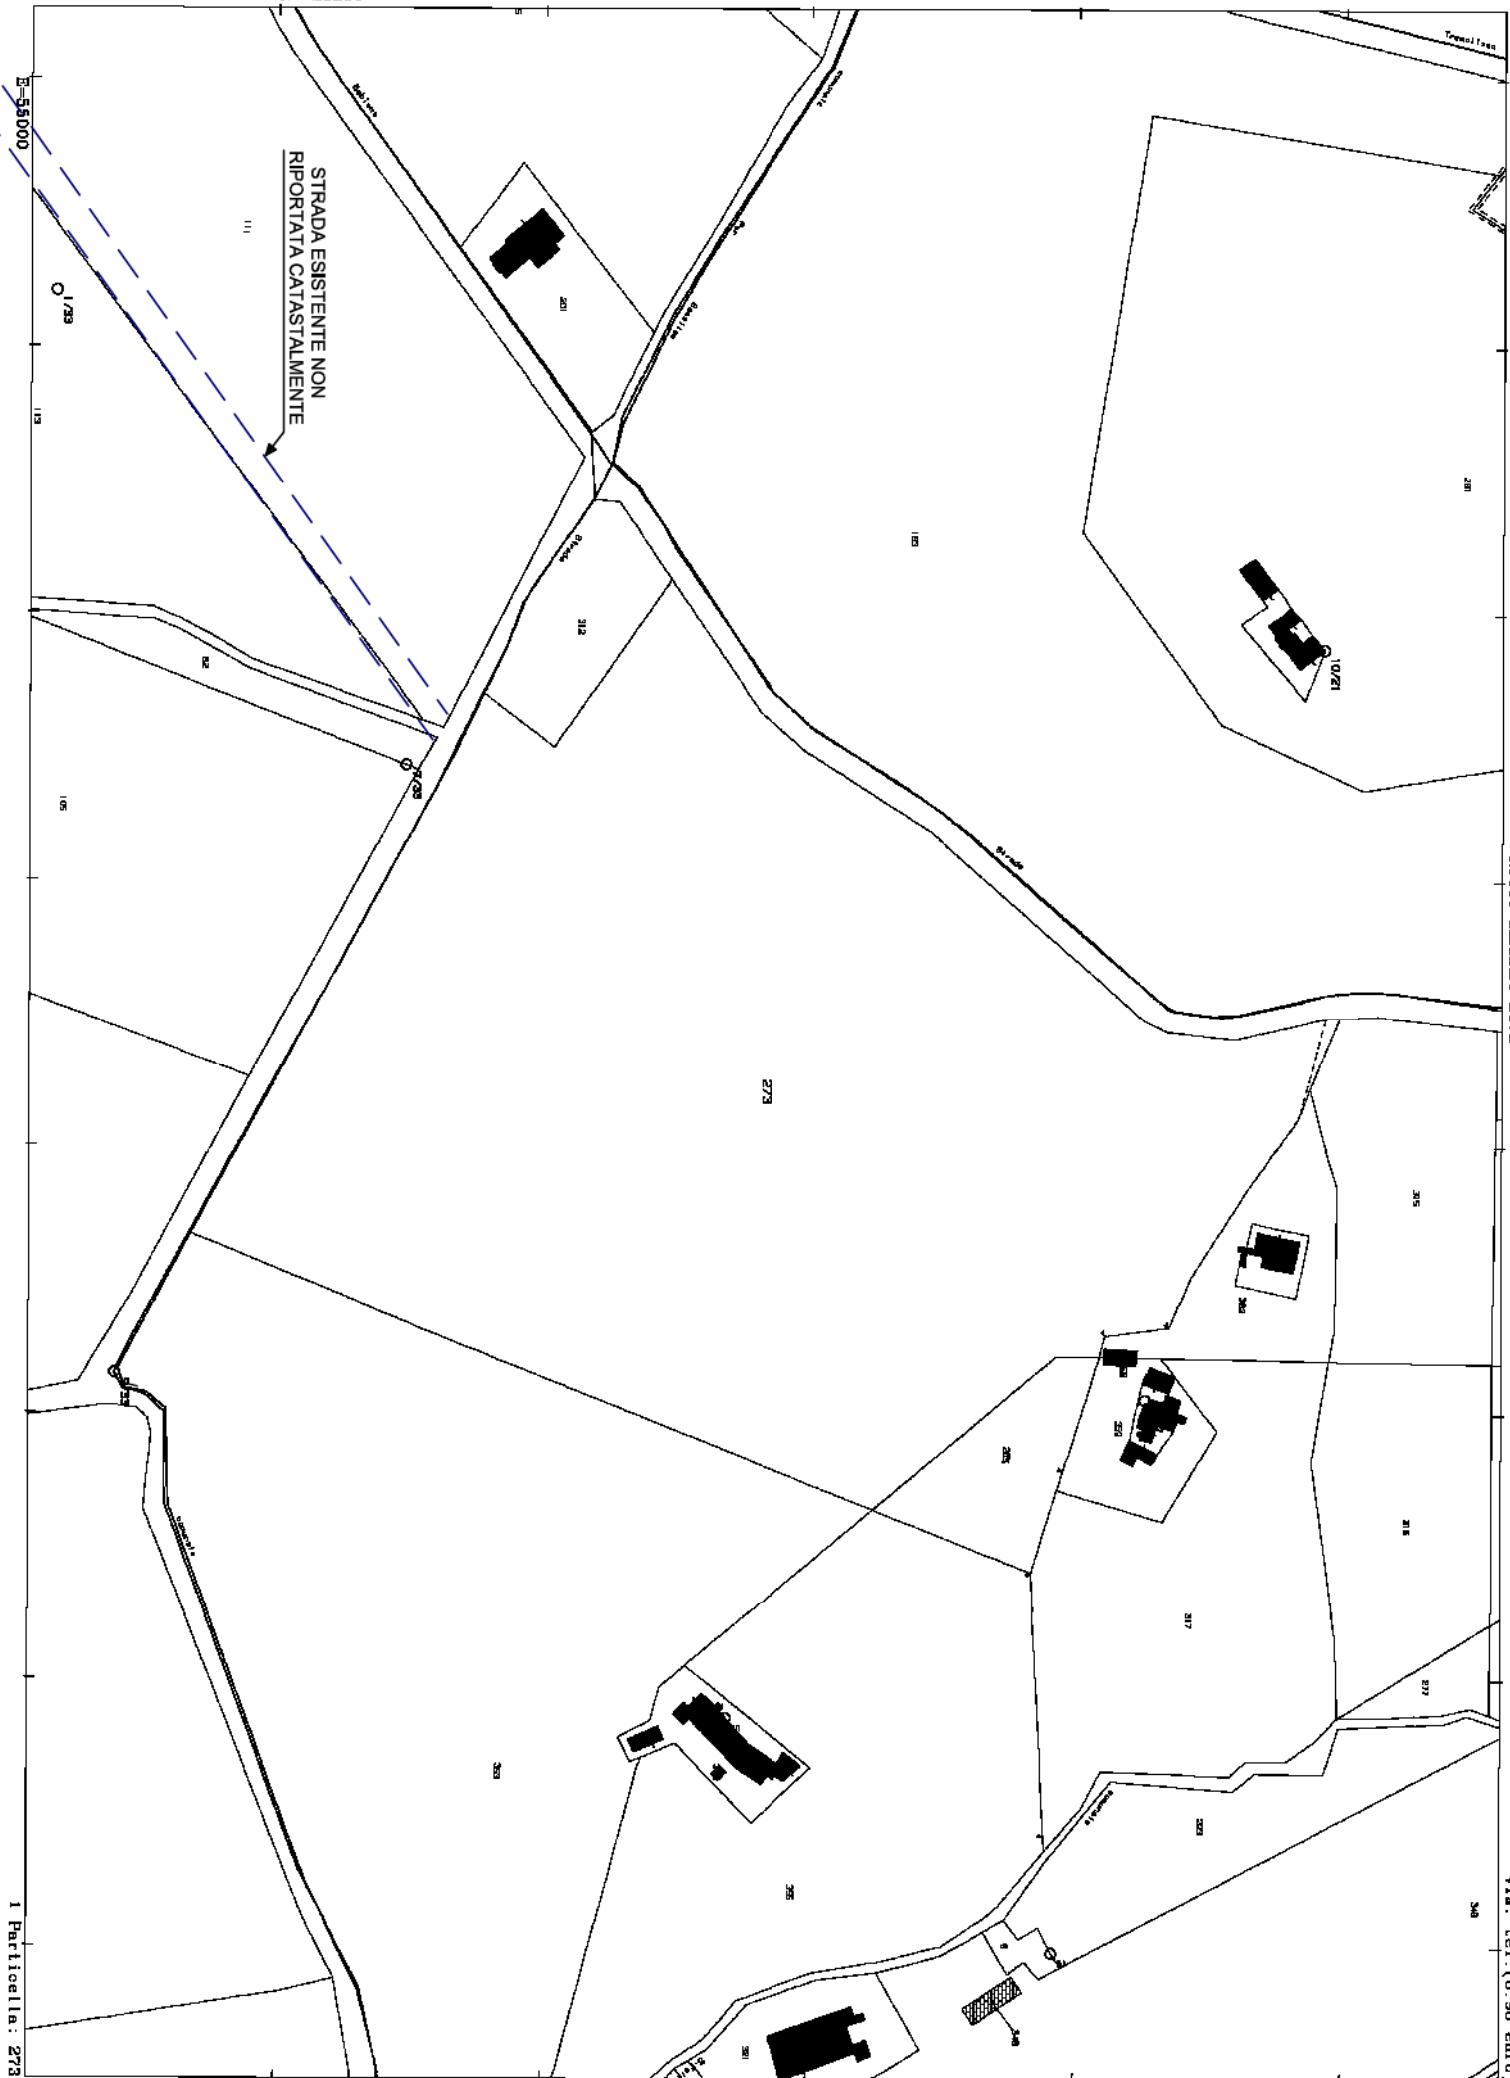



N=25200

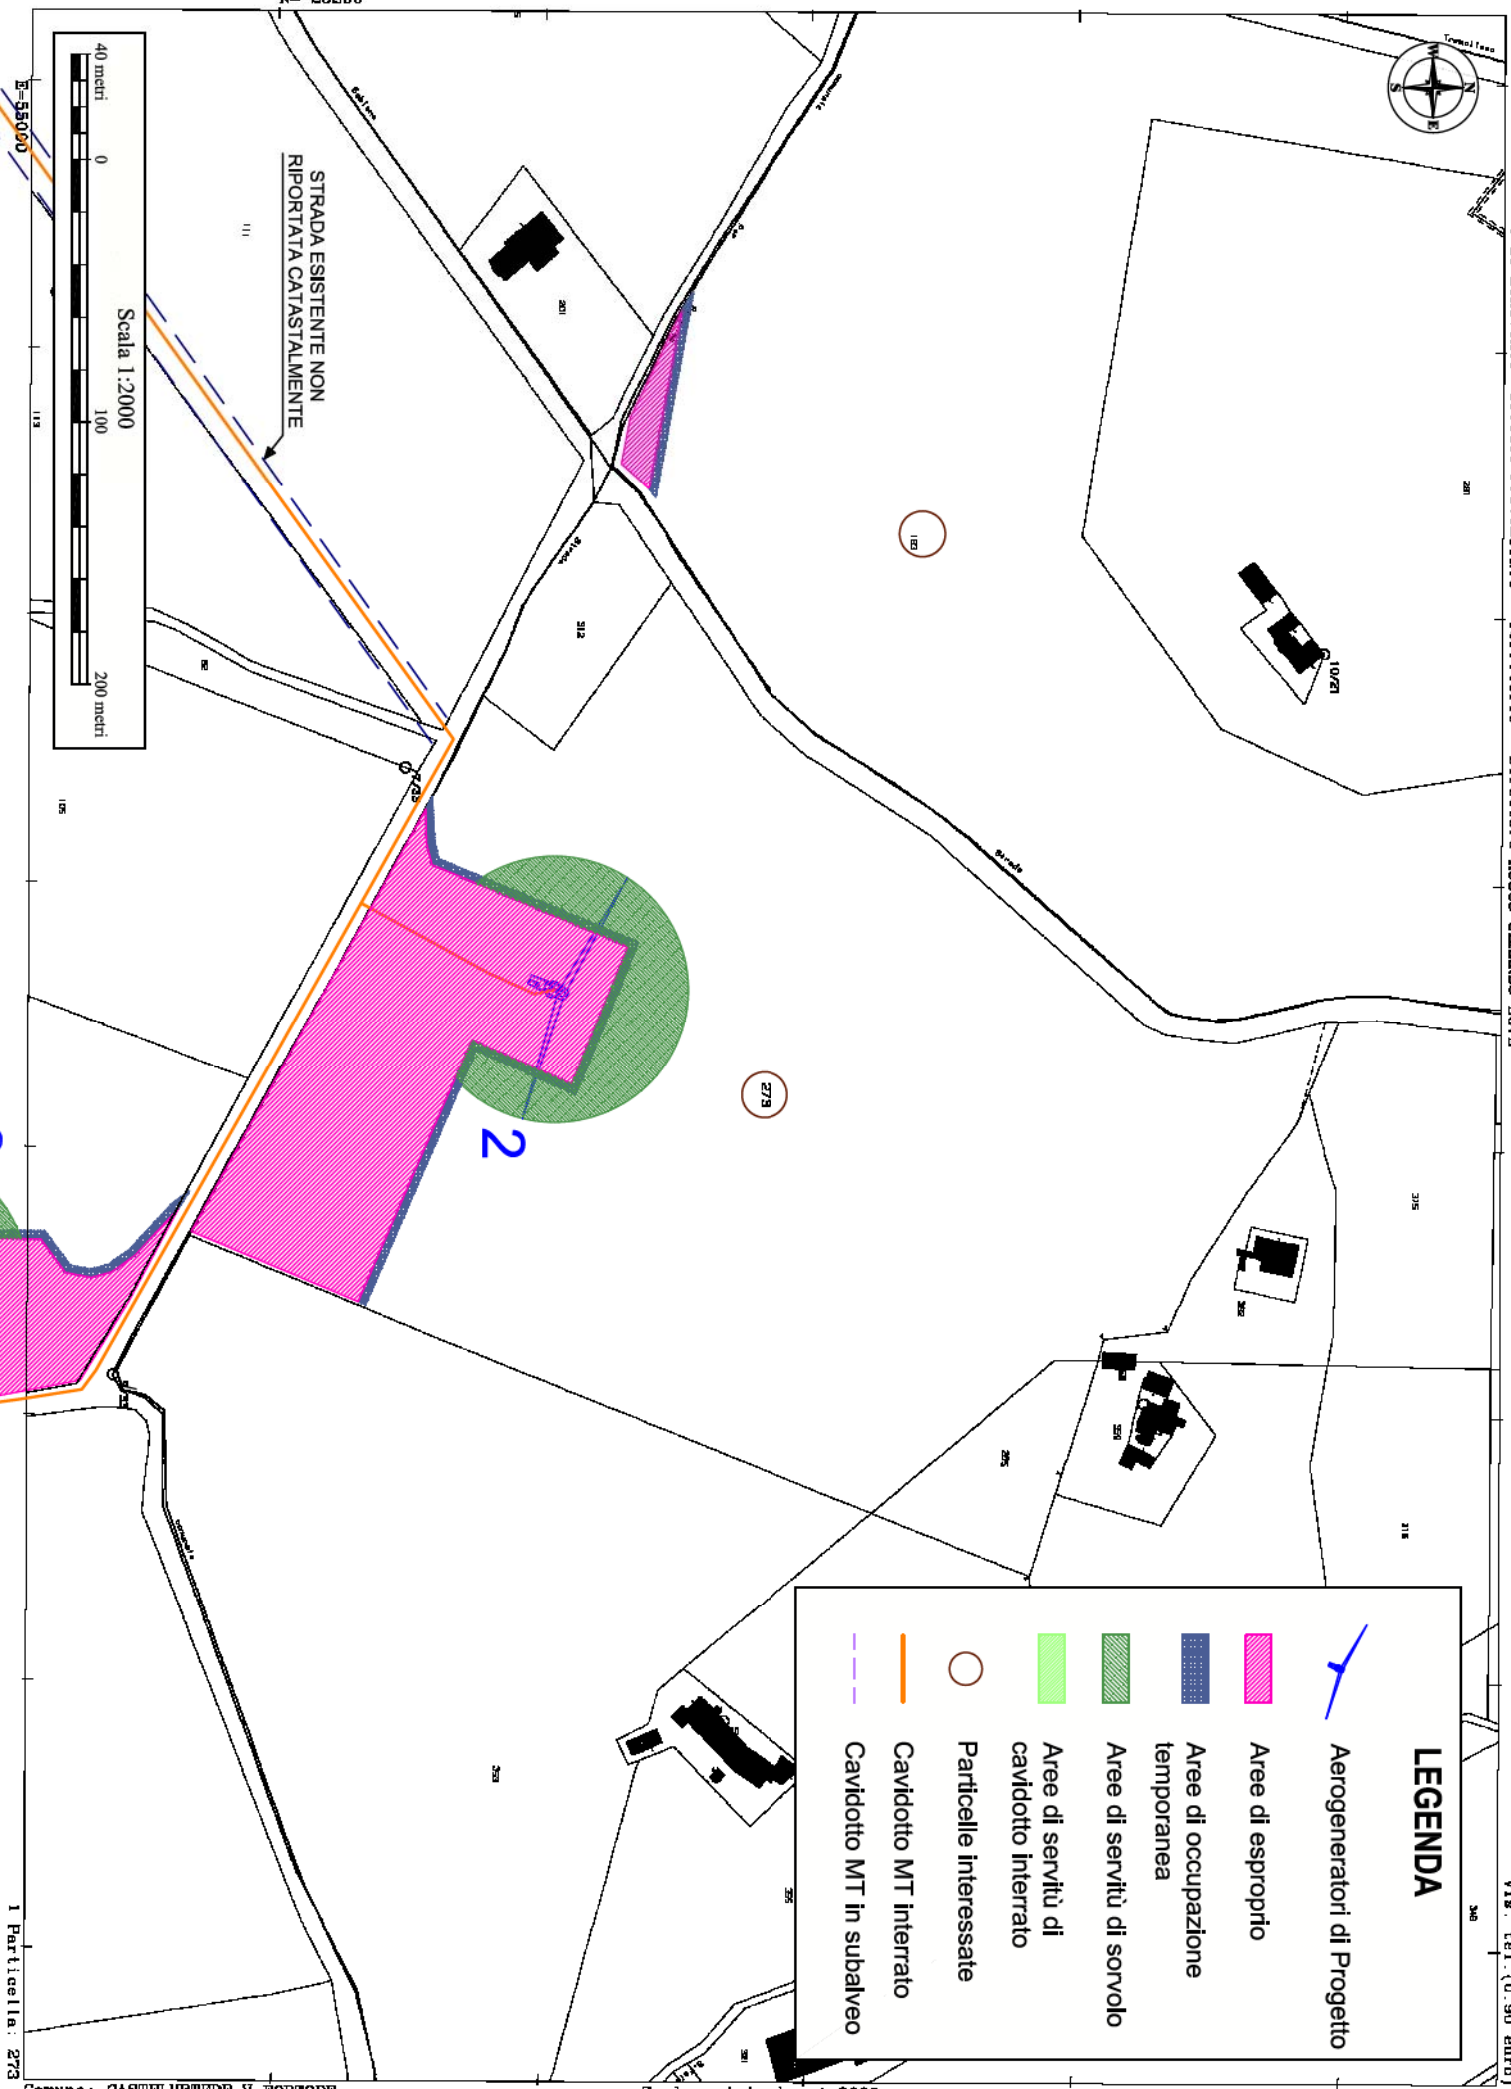

LEGENDA

- Aree di esproprio
- Aree di occupazione temporanea
- Aree di servizio di sorvolo
- Aree di servizio di cavidotto interrato
- Particelle interessate
- Cavidotto MT interrato
- Cavidotto MT in subalveo
- Aerogeneratori di Progetto

STRADA ESISTENTE NON
RIPORTATA CATASTALMENTE

111

0'

113

22

105

108

11

24

253

20

14

13

N=25500


STRADA ESISTENTE NON
RIPORTATA CATASTALMENTE

2

3

LEGENDA

-  Aerogeneratori di Progetto
-  Aree di esproprio
-  Aree di occupazione temporanea
-  Aree di servizi di sorvolo
-  Aree di servizi di cavidotto interrato
-  Particelle Interessate
-  Cavidotto MT interrato
-  Cavidotto MT in subalveo

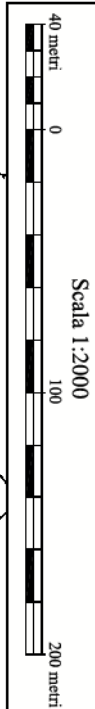

E-66100



B-55400

100

12

24

15

16

72

17

74

18

88

24

15

14

19

14

22

26

121

123

23

126

9

Devin

Piana

comune

N 26400

1 Particella: 9

LEGENDA

-  Aerogeneratori di Progetto
-  Aree di esproprio
-  Aree di occupazione temporanea
-  Aree di servizi di sorvolo
-  Aree di servizi di cavidotto interrato
-  Particelle interessate
-  Cavidotto MT interrato
-  Cavidotto MT in subalveo



E=55400

3

N=25400

4

7



E=55100

118

N=25600

134

109

81

54

25

9

23

28

46

47

8

12

31

20

13

Direzione Provinciale di Benevento Ufficio Provinciale - Territorio - Direttore ROCCO GERARDO ROYE

Vis. tel. (0.90 euro)

1 Particella: 8

Comune: CASTELVETERE V FORTORE
Foglio: 33

Scala originale: 1:2000
Dimensione cornice: 776.000 x 552.000 metri


21-Ott-2016 10:51:40
Prot. n. T85943/2016

fonte: <http://burc.regione.campania.it>

E=55100




N=26600

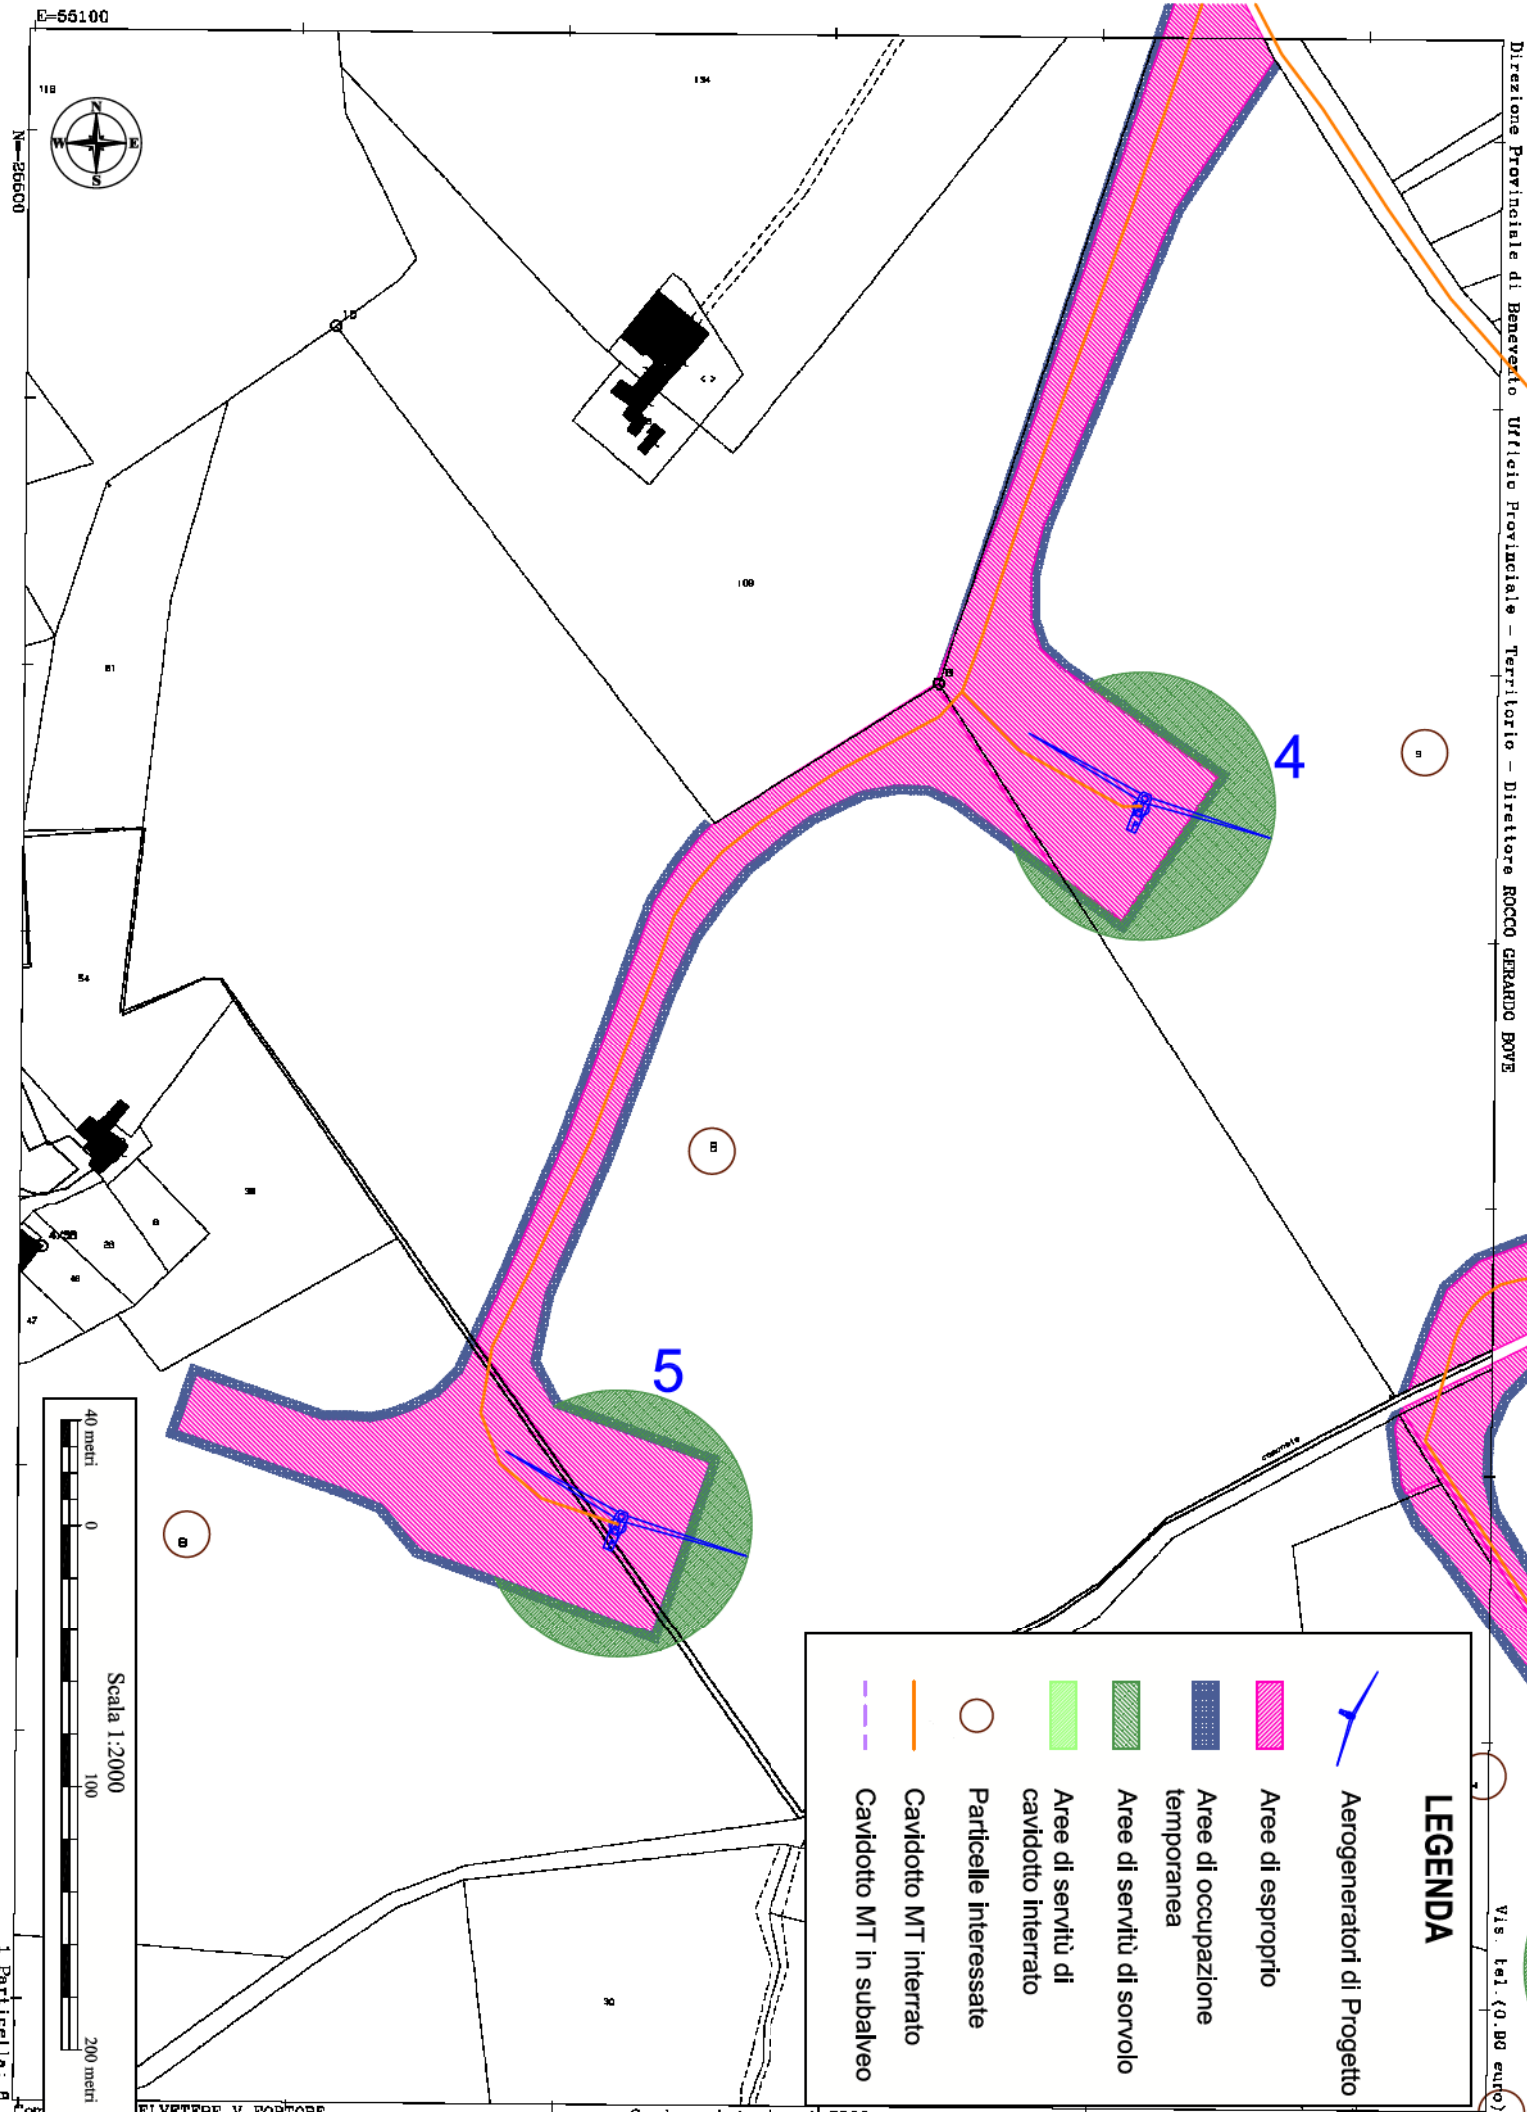

LEGENDA

- Aerogeneratori di Progetto
- Aree di esproprio
- Aree di occupazione temporanea
- Aree di servizi di sorvolo
- Aree di servizi di cavidotto interrato
- Particelle interessate
- Cavidotto MT interrato
- Cavidotto MT in subalveo

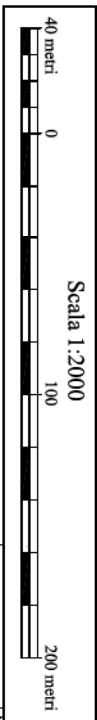

N=28300

Direzione Provinciale di Benevento Ufficio Provinciale - Territorio - Direttore ROCCO GERARDO BONE

Vls. tel. (0.90 euro)

B-54900


I Particella: 8

Comune: CASTELVETERE V FORTORE
Foglio: 36

Scala originale: 1:2000
Dimensione cornice: 778.000 x 662.000 metri

21-Ott-2016 10:40:15
Prot. n. T76376/2016

fonte: <http://burc.regione.campania.it>

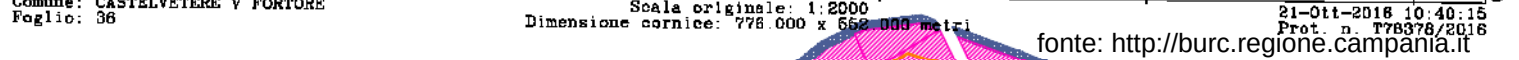

N=28300

E=55300

Direzione Provinciale di Benevento Ufficio Provinciale - Territorio - Direttore ROCCO GERARDO NOVE

Via. tel. (0.80 euro)



Comune: CASTELVETERE V FORTORE
Foglio: 36

Scala originale: 1:2000
Dimensione cornice: 776.000 x 552.000 metri

21-Ott-2016 10:58:0
Prot. n. T90129/2016

fonte: <http://burc.regione.campania.it>



LEGENDA

- Aerogeneratori di Progetto
- Arece di esproprio
- Arece di occupazione temporanea
- Arece di servizi di sorvolo
- Arece di servizi di cavidotto interrato
- Particelle interessate
- Cavidotto MT interrato
- Cavidotto MT in subalveo

