



STRALCIO AEROFOTO 1:5000



STRALCIO P.R.G. 1:5000
ZONA "D1"

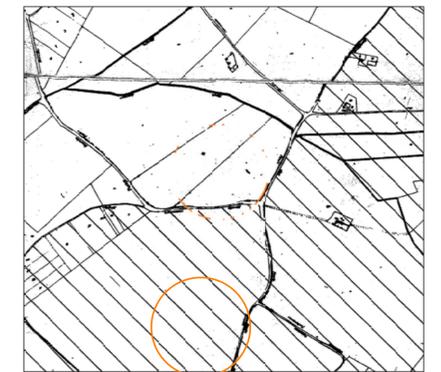

STRALCIO CATASTALE 1:2000 F.LIO 13 - P.LLE 67, 5009

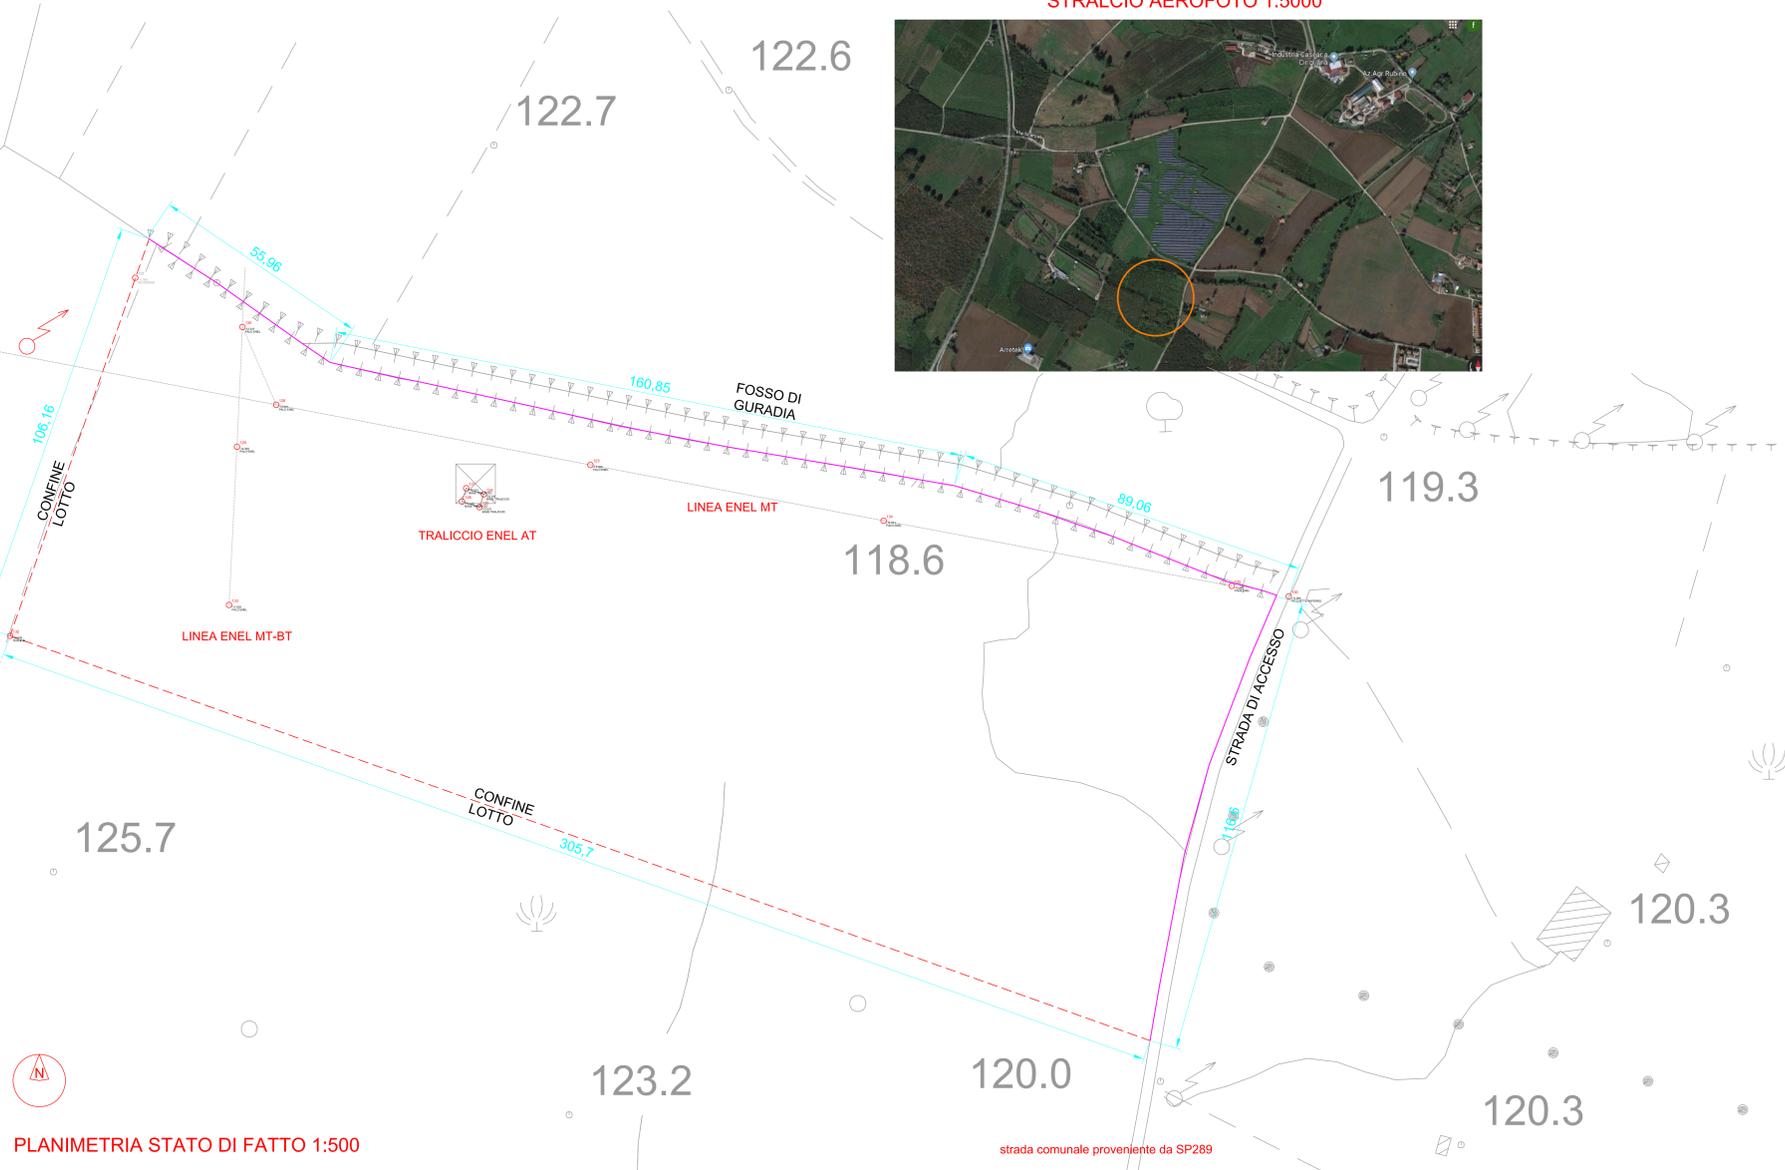

PLANIMETRIA STATO DI FATTO 1:500

COMUNE DI RIARDO
PROVINCIA DI CASERTA

Autorizzazione unica per la costruzione e l'esercizio di un impianto di produzione di energia da fonti rinnovabili (art. 12 del D. Lgs 29 Dicembre 2003, n. 387

REALIZZAZIONE DI UNA CENTRALE FOTOVOLTAICA DA 999,75 kWp in ZONA D - INDUSTRIALE DEL COMUNE DI RIARDO - Reg. *Birchill* - Lotto individuato al Catasto terreni al F.llo 13 - p.lle 67, 5009

PROPONENTE: MARRAN S.r.l.s - Via XX Settembre, 13767100 L'Aquila

Progettazione DEFINITIVA


TAV.1

IL TECNICO: _____

IL COMMITTENTE: _____

SCALA 1:500 - 1:2000 - 1:5000

DATA: MARZO 2020

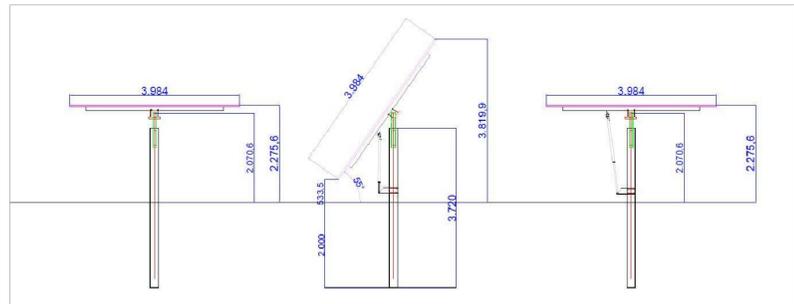

PARTICOLARE STRUTTURE IFISSE NEL TERRENO

COMUNE DI RIARDO
 PROVINCIA DI CASERTA

Autorizzazione unica per la costruzione e l'esercizio di un impianto di produzione di energia da fonti rinnovabili (art. 12 del D. Lgs 29 Dicembre 2003, n. 387

REALIZZAZIONE DI UNA CENTRALE FOTOVOLTAICA DA 999,75 kWp in ZONA D - INDUSTRIALE DEL COMUNE DI RIARDO - Reg. *Birchilli* - Lotto individuato al Catasto terreni al F.lio 13 - p.lle 67, 5009

PROPONENTE: MARRAN Srls - Via XX Settembre, 13767100 L'Aquila

Titolo ELABORAZIONE:
 PLANIMETRIA DI PROGETTO CON INDICAZIONE DEL CAMPO E DELLE DISTANZE

SCALA: 1:500

Data: MARZO 2020

IL TECNICO: _____
 IL COMMITTENTE: _____

NOTA: il terreno attualmente coltivato sarà semplicemente livellato e sistemato con misto di cava dello spessore 30 cm, per il reggimento della quota finita, e per garantire la giusta carrabilità dei mezzi da costruzione e del mezzo da adoperare per la manutenzione del campo fotovoltaico. Non è prevista la realizzazione di fogne. Gli scavi da realizzare riguardano esclusivamente il percorso dei cavi elettrici come da tracciato.



PLANIMETRIA STATO DI PROGETTO 1:500

