

COMUNE di NUSCO (PROV. di AVELLINO)

Progetto relativo all'azienda
"ECOSISTEM SRL"
per il procedimento di
Autorizzazione Integrata Ambientale

COMMITTENTE:

Ecosistem srl sito in Nusco (AV)
Zona Ind.le F1 - Loc. Fiorentine

RIFERIMENTO ELABORATO	ELABORATO	DATA:
TAV. W	Planimetria Stato di fatto- Punto di emissione	Ottobre 2016
		SCALA: 1 : 200


LEGENDA

-  Punto di captazione
-  Punto di emissione
-  Punto di emissioni diffuse
-  Rete imp. di abbattimento

IL PROGETTISTA:

ing. Vito Del Buono



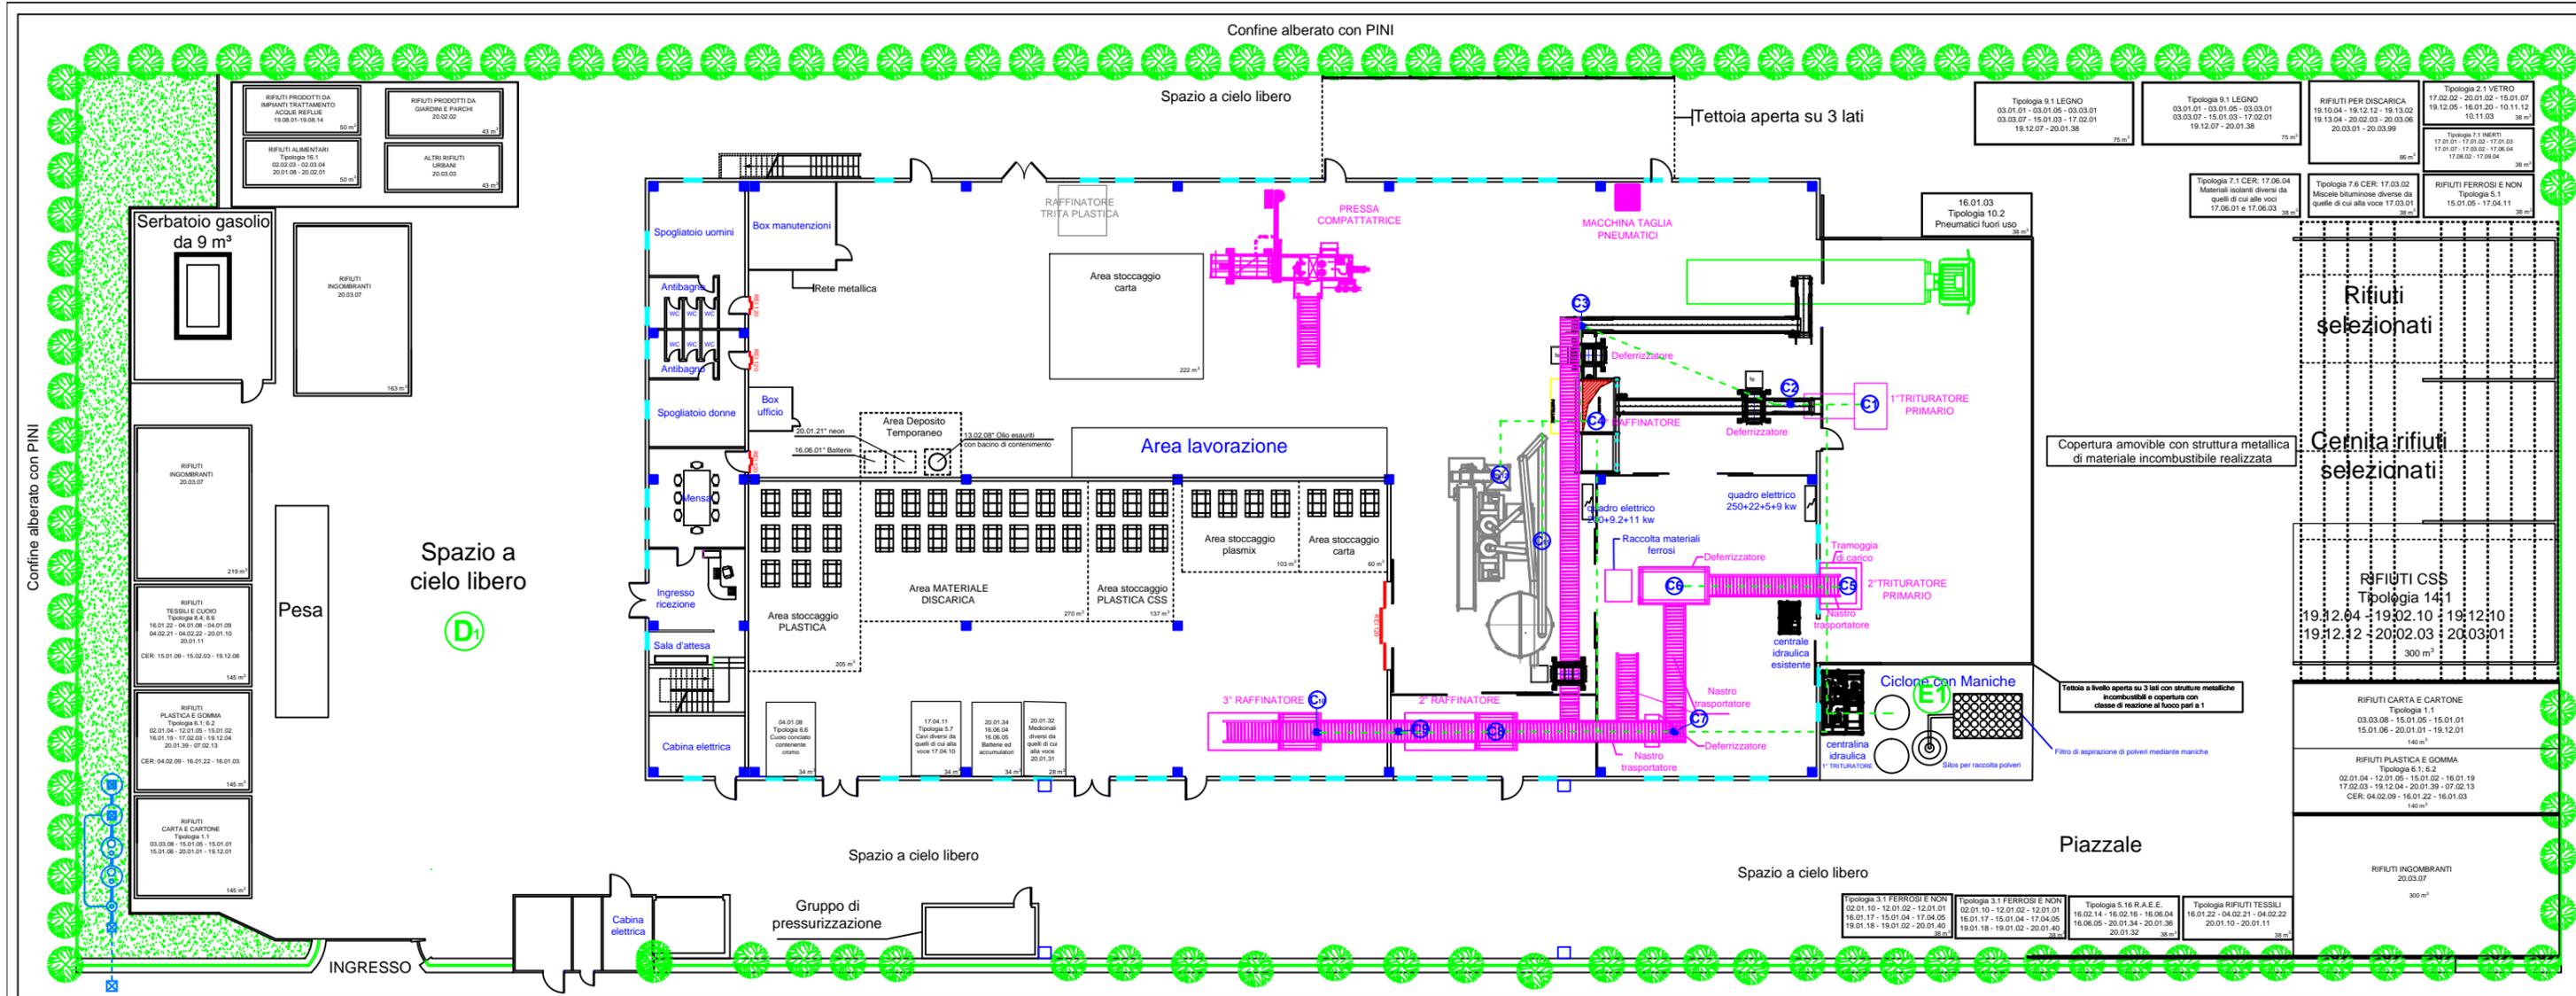

Scala 1:200

fonte: <http://burc.regione.campania.it>