

Commissario Delegato ex OO.P.C.M. nn. 3908/2010 e 3922/2011 – Ordinanza Commissariale n. 18/3908-2010/3922-2011 del 31.05.2012 - Lavori di realizzazione della variante al tracciato della condotta DN 1600 dell'Acquedotto del Basso Sele nel Comune di Campagna (SA) - Disposizione occupazione d'urgenza.

VISTO:

- a) l'art. 5 della legge 24 febbraio 1992, n. 225;
- b) il Decreto del Presidente del Consiglio dei Ministri del 18 novembre 2010, con il quale è stato dichiarato lo stato di emergenza in relazione agli eccezionali eventi alluvionali che hanno colpito il territorio della provincia di Salerno nei giorni 8, 9 e 10 novembre 2010;
- c) l'Ordinanza del Presidente del Consiglio dei Ministri n. 3908 del 24 novembre 2010, recante *"Interventi urgenti di protezione civile diretti a fronteggiare i danni conseguenti agli eccezionali eventi alluvionali che hanno colpito il territorio della provincia di Salerno nei giorni 8, 9 e 10 novembre 2010"*;
- d) l'Ordinanza del Presidente del Consiglio dei Ministri n. 3922 del 09 febbraio 2011, recante *"Ulteriori disposizioni urgenti di protezione civile dirette a fronteggiare i danni conseguenti agli eccezionali eventi alluvionali che hanno colpito il territorio della provincia di Salerno nei giorni 8, 9 e 10 novembre 2010"*;
- e) il Decreto del Presidente del Consiglio dei Ministri del 23 dicembre 2011, con il quale è stato prorogato fino al 30 novembre 2012 lo stato di emergenza in ordine agli eccezionali eventi alluvionali che hanno colpito il territorio della provincia di Salerno nei giorni 8, 9 e 10 novembre 2010.

PREMESSO:

- a) che, ai sensi dell'art. 1 dell'OPCM n. 3908/2010, lo scrivente – Assessore ai lavori pubblici, alla difesa del suolo ed alla protezione civile della regione Campania, è stato nominato Commissario delegato per il superamento della situazione di emergenza di cui al decreto del Presidente del Consiglio dei Ministri del 18 novembre 2010;
- b) che, ai sensi dell'art. 2, comma 1, dell'OPCM n. 3908/2010, il Commissario delegato deve provvedere all'adozione di tutte le necessarie ed urgenti iniziative volte a ripristinare la funzionalità dell'acquedotto del Basso Sele, gestito da ASIS Salernitana Rete e Impianti S.p.a., gravemente danneggiato dagli eventi alluvionali dei giorni 8, 9 e 10 novembre 2010, con conseguente gravissima crisi idropotabile e mancata erogazione del servizio ad oltre trecentomila abitanti della provincia di Salerno e ad un notevole numero di aziende ed attività produttive;
- c) che, ai sensi dell'art. 3, comma 5, dell'OPCM n. 3908/2010, *"Il Commissario delegato provvede per le occupazioni d'urgenza e per le eventuali espropriazioni delle aree occorrenti per l'esecuzione delle opere e degli interventi di cui alla presente ordinanza, una volta emesso il decreto di occupazione d'urgenza, prescindendo da ogni altro adempimento, alla redazione dello stato di consistenza e del verbale di immissione in possesso dei suoli anche con la presenza di due testimoni."*

CONSIDERATO:

- a) che con propria Ordinanza commissariale n. 1/3908/2010 del 27 novembre 2010 (in BURC n. 81 del 13 dicembre 2010) sono state assunte le prime disposizioni urgenti di protezione civile dirette a fronteggiare i danni conseguenti agli eccezionali eventi alluvionali che hanno colpito il territorio della provincia di Salerno nei giorni 8, 9 e 10 novembre 2010, provvedendo, tra l'altro:
 - alla costituzione della Struttura tecnico-amministrativa di supporto dell'attività del Commissario delegato di cui all'OPCM n. 3908/2010;
 - alla nomina del Dr. Italo Giulivo, Coordinatore Area LL.PP. e Dirigente Settore Difesa Suolo della Regione Campania, a Responsabile Unico del Procedimento (R.U.P.) con riferimento ai lavori da eseguirsi in somma urgenza per la realizzazione di una variante al tracciato dell'acquedotto DN 1600 del Basso Sele;
 - al conferimento dell'incarico di progettazione per la realizzazione di una variante al tracciato dell'acquedotto DN 1600 del Basso Sele, al libero professionista Ing. Tonio Cozzolino, ai sensi dell'articolo 3, comma 1, dell'OPCM 3908/2010, per le motivazioni ivi indicate.
- b) che con propria Ordinanza commissariale n.11/3908-2010/3922-2011 del 09 novembre 2011 (in BURC n. 72 del 21 novembre 2011), tra l'altro:

- è stato approvato il progetto esecutivo dei “Lavori di realizzazione della variante al tracciato della condotta DN 1600 dell’Acquedotto del Basso Sele, nel Comune di Campagna (SA)”, per un importo complessivo di Euro 9.907.572,89, di cui Euro 6.784.551,21 per lavori;
 - è stato nominato l’ing. Tonio Cozzolino, già responsabile della elaborazione del progetto esecutivo, Direttore dei su indicati Lavori, nonché Coordinatore della sicurezza in fase di esecuzione;
- c) che per la realizzazione delle opere è necessario provvedere all’acquisizione di aree mediante espropri e/o asservimenti, nel rispetto delle procedure previste dal DPR n. 327/2001, e pertanto con la medesima Ordinanza commissariale n.11/3908-2010/3922-2011 del 09 novembre 2011 (in BURC n. 72 del 21 novembre 2011), tra l’altro:
- è stato approvato il piano particellare d’esproprio (grafico e descrittivo) del progetto in argomento;
 - è stato disposto il vincolo preordinato all’esproprio delle aree interessate, ai sensi dell’art. 10 del DPR n. 327/2001;
 - è stata dichiarata la indifferibilità, urgenza e pubblica utilità delle opere, ai sensi degli artt. 12 e 13 del DPR n. 327/2001;
 - è stato fissato in cinque anni il termine per l’emissione del decreto di esproprio, ai sensi dell’art. 13, comma 3, del DPR n. 327/2001;
 - è stato disposto l’emanazione, ai sensi e per gli effetti di cui agli artt. 22-bis e 24 del DPR n. 327/2001, del decreto motivato che determina in via provvisoria l’indennità di espropriazione, e che dispone anche l’occupazione anticipata dei beni immobili necessari in via d’urgenza;
- f) che con propria Ordinanza commissariale n.16/3908-2010/3922-2011 del 05 aprile 2012 (in BURC n. 22 del 10 aprile 2012) è stato integrato l’incarico di Direttore dei Lavori e Coordinatore della sicurezza in fase di esecuzione, conferito con Ordinanza commissariale n.11/3908-2010/3922-2011 del 9 novembre 2011, all’ing. Tonio Cozzolino, affidando al medesimo professionista, ai sensi dell’art. 57, comma 5, lettera a), del D.Lgs. n.163/2006, gli adempimenti connessi alle procedure di esproprio e/o asservimento delle aree interessate dai “Lavori di realizzazione della variante al tracciato della condotta DN 1600 dell’Acquedotto del Basso Sele, nel Comune di Campagna (SA)”.

PRESO ATTO che il Direttore dei lavori, con nota prot 313/12/P.276bis/CIS del 23.05.2012, acquisita al protocollo del Commissario in pari data, al n. 126, ha trasmesso l’aggiornamento del Piano Particellare di Esproprio costituito dai seguenti elaborati che sostituiscono i rispettivi approvati con la citata Ordinanza Commissariale n.11/3908-2010/3922-2011 del 09 novembre 2011:

- Tav. TA.03 Piano Particellare di Esproprio Descrittivo;
- Tav. EG.43 – Piano Particellare Grafico tavola 1 di 3;
- Tav. EG.44 – Piano Particellare Grafico tavola 2 di 3;
- Tav. EG.45 – Piano Particellare Grafico tavola 3 di 3.

RITENUTO:

- a) di dovere approvare l’aggiornamento del Piano Particellare di Esproprio prot. commissariale n.126 del 23.05.2012;
- b) di dover confermare quanto disposto con propria Ordinanza n.11/3908-2010/3922-2011 del 09 novembre 2011 in merito al vincolo preordinato all’esproprio, alla pubblica utilità, indifferibilità ed urgenza delle opere, nonché alla opportunità di procedere con le procedure di urgenza ai sensi degli articoli 22-bis e 24 del DPR n. 327/2001;
- c) di dover avviare le attività finalizzate all’occupazione di urgenza delle aree interessate dall’intervento in oggetto i cui lavori sono indifferibili, urgenti e di pubblica utilità;
- d) di confermare il ricorso alla deroga agli articoli 11 e 16 del DPR n. 327/2001, attesa le criticità connesse al funzionamento della condotta provvisoria DN 1000 mm e la contestuale necessità di pervenire in tempi brevi alla esecuzione delle opere di realizzazione della nuova condotta DN 1600 mm.

VISTO:

- a) il D.Lgs. 18 agosto 2000, n.267;
- b) il DPR 8 giugno 2001, n. 327;
- c) il D.Lgs. 12 aprile 2006, n.163, e ss.mm.ii.;
- d) il DPR 05 ottobre 2010, n.207;
- e) la Legge Regionale della Campania 27 febbraio 2007, n.3, e ss.mm.ii.;
- f) il Regolamento Regionale n. 7/2010;

- g) l'OPCM 24 novembre 2010, n. 3908;
- h) l'OPCM 09 febbraio 2011, n. 3922.

ORDINA

Per le ragioni espresse in parte narrativa che qui si intendono integralmente richiamate:

Art. 1

1. E' approvato l'aggiornamento del Piano Particellare di Esproprio, acquisito al protocollo commissariale n.126 del 23.05.2012, costituito dai seguenti elaborati, riportati in allegato alla presente Ordinanza e che sostituiscono i rispettivi approvati con la precedente Ordinanza Commissariale n.11/3908-2010/3922-2011 del 09 novembre 2011:
 - Tav. TA.03 Piano Particellare di Esproprio Descrittivo;
 - Tav. EG.43 - Piano Particellare Grafico tavola 1 di 3;
 - Tav. EG.44 - Piano Particellare Grafico tavola 2 di 3;
 - Tav. EG.45 - Piano Particellare Grafico tavola 3 di 3.
2. E' confermato il ricorso alla deroga agli articoli 11 e 16 del DPR n. 327/2001, attesa le criticità connesse al funzionamento della condotta provvisoria DN 1000 mm e la contestuale necessità di pervenire in tempi brevi alla esecuzione delle opere di realizzazione della nuova condotta DN 1600 mm.
3. E' confermato quanto disposto con propria Ordinanza n.11/3908-2010/3922-2011 del 09 novembre 2011 in merito al vincolo preordinato all'esproprio, alla pubblica utilità, indifferibilità ed urgenza delle opere, nonché alla opportunità di procedere con le procedure di urgenza ai sensi degli articoli 22-bis e 24 del DPR n. 327/2001.
4. E' disposta l'occupazione d'urgenza delle aree come individuate nel piano particellare d'esproprio (grafico e descrittivo) allegato al progetto esecutivo dei "Lavori di realizzazione della variante al tracciato della condotta DN 1600 dell'Acquedotto del Basso Sele, nel Comune di Campagna (SA)", approvato con Ordinanza Commissariale n.11/3908-2010/3922-2011 del 09 novembre 2011, ed aggiornato con la presente Ordinanza.
5. Di notificare la presente Ordinanza ai proprietari quale avviso di immissione in possesso, secondo le formalità degli atti processuali civili, con avviso contenente l'indicazione del luogo, del giorno e dell'ora in cui è prevista la redazione del verbale di stato di consistenza e di immissione nel possesso, da effettuarsi secondo le modalità previste dall'art. 24 del DPR 327/2001. La notificazione dovrà avvenire almeno sette giorni prima della data fissata per l'immissione nel possesso dei beni espropriandi, e deve aver luogo nel termine perentorio di tre mesi dalla sua emanazione, così come previsto dall'art. 22 bis comma 4 del D.P.R. 327/2001 e s.m.i..
6. L'indennità determinata in via provvisoria è offerta come da piano particellare d'esproprio aggiornato ed approvato con la presente ordinanza. Per il periodo intercorrente tra la data di immissione nel possesso e la corresponsione dell'indennità di espropriazione e/o di occupazione, è dovuta al proprietario un'indennità di occupazione per ogni anno pari a un dodicesimo dell'indennità di espropriazione e per ogni mese o frazione di mese, un'indennità pari a un dodicesimo di quella annua, da calcolare così come disposto dall'art. 50 comma 1 del Testo Unico.
7. Qualora il proprietario non condivida l'indennità offerta, lo stesso potrà presentare osservazioni scritte e depositare documenti entro 30 (trenta) giorni dal ricevimento del presente atto, nonché potranno comunicare se intendano avvalersi del procedimento previsto dall'art. 21, comma 3 e ss. del DPR 327/2001 e s.m.i., ai fini della determinazione definitiva della indennità di esproprio e/o di occupazione loro spettante, designando, contestualmente alla comunicazione di avvalimento, un tecnico di propria fiducia affinché venga nominato da questo Ente a far parte della terna dei periti incaricati per la stima del valore dei beni da espropriare e/o da occupare. In caso di rifiuto espresso o tacito, si procederà a norma del comma 5 dell'art. 22 del DPR 327/2001 e s.m.i., per mezzo del quale l'Ente espropriante chiederà alla Commissione Provinciale Espropri di determinare l'indennità definitiva, che sarà successivamente comunicata ai proprietari interessati, con avviso notificato nelle forme de-

gli atti processuali civili; contestualmente l'Ente espropriante, a norma dell'art. 26 comma 1 del DPR 327/2001 e s.m.i., trascorso il termine di 30 (trenta) giorni dalla notifica dell'atto determinativo della Commissione Provinciale procederà al pagamento diretto per i proprietari che hanno condiviso l'indennità, ovvero depositerà alla Cassa DD. PP. le indennità non accettate.

8. Di notificare la presente Ordinanza al Settore Demanio e Patrimonio della Regione Campania ed al Comune di Campagna (Sa);
9. Di dare mandato al RUP ed al Direttore dei Lavori di provvedere agli adempimenti conseguenti all'applicazione della presente Ordinanza, ciascuno secondo i propri compiti, attribuzioni e responsabilità;
10. Agli oneri derivanti dalla presente Ordinanza per i "Lavori di realizzazione della variante al tracciato della condotta DN 1600 dell'Acquedotto del Basso Sele, nel Comune di Campagna (SA)" si farà fronte con i fondi assegnati al Commissario delegato per le finalità di cui all'OPCM n. 3908/2010, disponibili in contabilità speciale n. 5462 aperta presso la Tesoreria Provinciale di Napoli (Banca d'Italia).
11. La presente Ordinanza, ai sensi dell'art. 22 bis comma 6, del DPR 327/2001 e s.m.i., perde efficacia qualora non sia emanato il Decreto definitivo di esproprio nel termine di 5 (cinque) anni dalla dichiarazione di pubblica utilità, come previsto dall'art. 13 comma 3 del DPR 327/2001 e s.m.i..
12. Avverso la presente Ordinanza è ammesso il ricorso al TAR competente nel termine di 60 giorni dalla notifica ovvero ricorso straordinario al Presidente della Repubblica entro 120 giorni decorrenti dalla medesima notifica.

La presente Ordinanza sarà pubblicata sul Bollettino Ufficiale della Regione Campania e notificata a: Dipartimento della Protezione Civile (Ufficio II – Rischi idrogeologici e antropici); Prefettura di Salerno; Amministrazione Provinciale di Salerno; Comune di Campagna (SA); Comune di Contursi (SA); Comune di Postiglione (SA); Azienda Nazionale Autonoma Strade (ANAS); ASIS Salernitana Rete e Impianti S.p.A.; Autorità di Bacino interregionale Fiume Sele; Agenzia regionale campana per la difesa del suolo (ARCADIS); Settori regionali: Difesa del Suolo (Area 15 – Settore 03), Genio Civile di Salerno (Area 15 – Settore 09), Programmazione Interventi di Protezione Civile sul Territorio (Area 05 – Settore 03), Ciclo Integrato delle Acque (Area 05 – Settore 09), Demanio e Patrimonio (Area 10 – Settore 01).

Napoli, lì 31 maggio 2012

Il Commissario Delegato
Prof. Ing. Edoardo Cosenza

Allegati:

- Tav. TA.03 Piano Particellare di Esproprio Descrittivo;
- Tav. EG.43 – Piano Particellare Grafico tavola 1 di 3;
- Tav. EG.44 – Piano Particellare Grafico tavola 2 di 3;
- Tav. EG.45 – Piano Particellare Grafico tavola 3 di 3.



Presidenza del Consiglio dei Ministri

Il Commissario delegato

Per gli interventi urgenti di Protezione Civile diretti a fronteggiare i danni conseguenti ad eccezionali eventi alluvionali che hanno colpito il territorio della Provincia di Salerno nei giorni 8, 9 e 10 novembre 2010

Ordinanza n.3908 del 24 novembre 2010

VARIANTE AL TRACCIATO DELLA CONDOTTA DN1600 DELL'ACQUEDOTTO DEL BASSO SELE NEL COMUNE DI CAMPAGNA (SA)



- PROGETTO ESECUTIVO -

Il Commissario delegato
Assessore LL.PP. e Protezione Civile
della Regione Campania:
Prof. Ing. Edoardo Cosenza

Progettazione e Coordinamento
per la sicurezza :

Ing. Tonio Cozzolino

2	05/2012	FEM	FEM	COT	AGGIORNAMENTO PER VARIAZIONI CATASTALI
1	10/2011	FEM	FEM	COT	AGGIORNAMENTO PER PRESCRIZIONI ENTI
0	02/2011	SPA	SPA	COT	EMISSIONE PER APPROVAZIONE
<i>Revisione</i>	<i>Data</i>	<i>Redatto</i>	<i>Verificato</i>	<i>Approvato</i>	<i>Descrizione della revisione</i>

PIANO PARTICELLARE DI ESPROPRIO DESCRITTIVO

Codice progetto
P276bis/10

Elaborato n°
TA.03

Scala
fonte: <http://burc.regione.campania.it>

Comune di CAMPAGNA												
N. Ordine	Ditta proprietaria	Foglio	P.Illa	Qualità	Superficie	Superficie in occupazione	Superficie in esproprio	Prezzo offerto al mq.	Indennità base	Occupazione temporanea	Indennità totale	Note
INTERVENTO SU CONDOTTA PRINCIPALE												
1	COMUNE DI CAMPAGNA	88	1075	Inc. Sterile	12.930	-	-	-	-	-	-	Tratto previsto in progetto
2	LETTERIELLO DONATO nato a Campagna il 07/08/1942	88	1085	Seminativo	5.012	1040	430	7,00	3.010,00	857,50	3.867,50	Tratto previsto in progetto
3	GIORDANO AURORA mar. LENZA nata a Campagna il 25/07/1946, LENZA LAZZARINO nato a Contursi Terme il 27/08/1939 n. 36 del 11 Luglio 2017	88	1096	Sem. Irr.	9.326	PARTE II	Atti dello Stato e di altri Enti	65,00	1.183,00	4.648,00	4.648,00	Tratto previsto in progetto
4	GIORDANO AURORA mar. LENZA nata a Campagna il 25/07/1946, LENZA LAZZARINO nato a Contursi Terme il 27/08/1939	88	1106	Sem. Irr.	9.933	62	31	7,00	217,00	54,25	271,25	Tratto previsto in progetto
5	GIORDANO AURORA mar. LENZA nata a Campagna il 25/07/1946, LENZA LAZZARINO nato a Contursi Terme il 27/08/1939	88	1095	Seminativo	183	70	20	7,00	140,00	52,50	192,50	Tratto previsto in progetto
6	GIORDANO AURORA mar. LENZA nata a Campagna il 25/07/1946, LENZA LAZZARINO nato a Contursi Terme il 27/08/1939	88	1094	Seminativo	853	70	-	7,00	-	40,83	40,83	Tratto previsto in progetto
7	LETTERIELLO DONATO nato a Campagna il 07/08/1942	88	1084	Seminativo	2.180	320	140	7,00	980,00	268,33	1.248,33	Tratto previsto in progetto
8	LENZA GENNARO nato a Contursi Terme il 15/07/1907	88	99	Seminativo	11.475	1540	760	7,00	5.320,00	1.341,67	6.661,67	Tratto previsto in progetto
9	LETTERIELLO ANNUNZIATA nata a Campagna il 12/12/1947, proprietaria, ZURIGO CONCETTA nata a Campagna il 18/02/1928, usufruttuaria	88	1067	Pascolo	4.436	1865	1.140	7,00	7.980,00	1.752,92	9.732,92	Tratto previsto in progetto
10	LETTERIELLO DONATO nato a Campagna il 02/12/1962, LETTERIELLO FLAVIO nato a Campagna il 14/09/1955	88	1057	Pascolo	2.360	962	470	7,00	3.290,00	835,33	4.125,33	Tratto previsto in progetto
11	CERULLO CONCETTA, usufruttuaria, LETTERIELLO ERMINIO di Donato, proprietario	88	1052	Pascolo	3.709	989	485	7,00	3.395,00	859,83	4.254,83	Tratto previsto in progetto
12	LETTERIELLO ANTONINO nato a Campagna il 25/02/1927	88	1046	Pascolo	4.284	735	350	7,00	2.450,00	632,92	3.082,92	Tratto previsto in progetto
13	DEMANIO DELLO STATO RAMO STRADE con sede in Roma	88	1047	Pascolo	1.952	416	208	-	-	-	-	Tratto previsto in progetto
14	DEMANIO DELLO STATO RAMO STRADE con sede in Roma	88	302	Pascolo	850	208	104	-	-	-	-	Tratto previsto in progetto
15	DEMANIO DELLO STATO RAMO STRADE con sede in Roma	88	829	Seminativo	1.593	160	80	-	-	-	-	Tratto previsto in progetto
16	LETTERIELLO GENNARO nato a Campagna il 18/07/1924, usufruttuario, LETTERIELLO GERARDINA nata a Battipaglia il 23/01/1963, nuda proprietaria	88	830	Pasc. Arb.	4.794	1110	555	7,00	3.885,00	971,25	4.856,25	Tratto previsto in progetto
17	DEMANIO DELLO STATO RAMO STRADE con sede in Roma	88	851	Uliveto	7.253	1120	560	-	-	-	-	Tratto previsto in progetto
18	DEMANIO DELLO STATO RAMO STRADE con sede in Roma	88	850	Uliveto	3.238	272	136	-	-	-	-	Particella non inserita nel progetto approvato
19	LETTERIELLO EMIDIO nato a Campagna il 24/04/1920	88	811	Pascolo	858	335	175	7,00	1.225,00	297,50	1.522,50	Tratto previsto in progetto

Comune di CAMPAGNA												
N. Ordine	Ditta proprietaria	Foglio	P.IIa	Qualità	Superficie	Superficie in occupazione	Superficie in esproprio	Prezzo offerto al mq.	Indennità base	Occupazione temporanea	Indennità totale	Note
20	LETTERIELLO EMIDIO nato a Campagna il 24/04/1920	88	857	Seminativo	2.208	780	390	7,00	2.730,00	682,50	3.412,50	Tratto previsto in progetto
21	LETTERIELLO ANTONINO nato a Campagna il 25/02/1927	88	863	Seminativo	1.413	728	364	7,00	2.548,00	637,00	3.185,00	Tratto previsto in progetto
22	LETTERIELLO ERMINIO nato a Campagna il 24/09/1929	88	841	Seminativo	3.174	1380	690	7,00	4.830,00	1.207,50	6.037,50	Tratto previsto in progetto
23	DEMANIO DELLO STATO RAMO STRADE con sede in Roma	88	842	Seminativo	144	PARTE II Atti dello Stato e di altri Enti -		-	-	-	-	Particella non inserita nel progetto approvato
24	LETTERIELLO ERMINIO nato a Campagna il 24/09/1929	88	843	Seminativo	114	30	10	7,00	70,00	23,33	93,33	Particella non inserita nel progetto approvato
25	LETTERIELLO ANNUNZIATA nata a Campagna il 12/12/1947, proprietaria, ZURIGO CONCETTA nata a Campagna il 18/02/1928, usufruttuaria	88	871	Seminativo	1.609	440	220	7,00	1.540,00	385,00	1.925,00	Tratto previsto in progetto
26	LETTERIELLO MARGHERITA nata a Campagna il 21/01/1960, proprietaria, ZURIGO CONCETTA nata a Campagna il 18/02/1928, usufruttuaria	88	833	Seminativo	1.352	470	235	7,00	1.645,00	411,25	2.056,25	Tratto previsto in progetto
27	LETTERIELLO DONATO nato a Campagna il 07/08/1942	88	589	Uliveto	2.261	680	340	7,00	2.380,00	595,00	2.975,00	Tratto previsto in progetto
28	DEMANIO DELLO STATO RAMO STRADE con sede in Roma	88	590	Seminativo	1.286	144	72	-	-	-	-	Particella non inserita nel progetto approvato
29	LETTERIELLO DONATO nato a Campagna il 07/08/1942	88	591	Seminativo	993	93	50	7,00	350,00	83,42	433,42	Tratto previsto in progetto
30	LETTERIELLO DONATO nato a Campagna il 02/12/1962, LETTERIELLO FLAVIO nato a Campagna il 14/09/1955	88	587	Seminativo	6.241	1360	680	7,00	4.760,00	1.190,00	5.950,00	Tratto previsto in progetto
31	LETTERIELLO ROSANNA nata a Campagna il 01/10/1959	88	619	Uliveto	1.797	350	175	7,00	1.225,00	306,25	1.531,25	Tratto previsto in progetto
32	LETTERIELLO OTTAVIO nato a Campagna il 06/08/1964	88	616	Uliveto	2.679	440	220	7,00	1.540,00	385,00	1.925,00	Tratto previsto in progetto
33	DEMANIO DELLO STATO RAMO STRADE con sede in Roma	88	617	Uliveto	998	144	72	-	-	-	-	Particella non inserita nel progetto approvato
34	DEMANIO DELLO STATO RAMO STRADE con sede in Roma	88	618	Uliveto	323	48	24	-	-	-	-	Particella non inserita nel progetto approvato
35	LETTERIELLO GENNARO nato a Campagna il 18/07/1924, usufruttuario, LETTERIELLO MARIO nata a Campagna il 08/12/1950, nudo proprietario	88	612	Seminativo	3.348	500	250	7,00	1.750,00	437,50	2.187,50	Tratto previsto in progetto
36	LETTERIELLO GENNARO nato a Campagna il 18/07/1924, usufruttuario, LETTERIELLO GERARDINA nata a Battipaglia il 23/01/1963, nuda proprietaria	88	581	Seminativo	3.303	480	240	7,00	1.680,00	420,00	2.100,00	Tratto previsto in progetto
37	LETTERIELLO EMIDIO nato a Campagna il 24/04/1920	88	768	Seminativo	3.653	570	285	7,00	1.995,00	498,75	2.493,75	Tratto previsto in progetto
38	LETTERIELLO ANTONINO di Geremia	88	773	Seminativo	3.275	700	300	7,00	2.100,00	583,33	2.683,33	Tratto previsto in progetto
39	DEMANIO DELLO STATO RAMO STRADE con sede in Roma	88	803	Uliveto	5.290	400	200	-	-	-	-	Tratto previsto in progetto

Comune di CAMPAGNA												
N. Ordine	Ditta proprietaria	Foglio	P.Illa	Qualità	Superficie	Superficie in occupazione	Superficie in esproprio	Prezzo offerto al mq.	Indennità base	Occupazione temporanea	Indennità totale	Note
40	DEMANIO DELLO STATO RAMO STRADE con sede in Roma	88	799	Uliveto	6.841	1056	528	-	-	-	-	Tratto previsto in progetto
41	DEMANIO DELLO STATO RAMO STRADE con sede in Roma	88	754	Uliveto	596	368	184	-	-	-	-	Tratto previsto in progetto
42	DEMANIO DELLO STATO RAMO STRADE con sede in Roma	88	796	Uliveto	3.923	608	304	-	-	-	-	Tratto previsto in progetto
43	DEMANIO DELLO STATO RAMO STRADE con sede in Roma	88	791	Pasc. Arb.	2.161	368	184	-	-	-	-	Tratto previsto in progetto
44	DEMANIO DELLO STATO RAMO STRADE con sede in Roma	88	724	Pasc. Arb.	2.162	368	184	-	-	-	-	Tratto previsto in progetto
45	DEMANIO DELLO STATO RAMO STRADE con sede in Roma	88	743	Uliveto	1.998	352	176	-	-	-	-	Tratto previsto in progetto
46	LETTERIELLO ANTONIA di Donato	88	742	Seminativo	4.752	80	40	7,00	280,00	70,00	350,00	Particella non inserita nel progetto approvato
47	LETTERIELLO ANTONIA di Donato	88	746	Uliveto	6.453	910	485	7,00	3.395,00	813,75	4.208,75	Tratto previsto in progetto
48	LETTERIELLO MARIA nata a Campagna il 05/03/1947	88	465	Uliveto	2.745	500	250	7,00	1.750,00	437,50	2.187,50	Tratto previsto in progetto
49	LETTERIELLO ANTONINO nato a Campagna il 10/08/1948	88	468	Seminativo	2.158	430	205	7,00	1.435,00	370,42	1.805,42	Tratto previsto in progetto
50	LETTERIELLO MARIA nata a Campagna il 03/01/1948	88	471	Uliveto	665	120	60	7,00	420,00	105,00	525,00	Tratto previsto in progetto
51	LETTERIELLO MARIA nata a Campagna il 03/01/1948	88	1138	Uliveto	5.738	950	475	7,00	3.325,00	831,25	4.156,25	Tratto previsto in progetto
52	A.N.A.S. S.p.A. con sede in Roma	88	1137	Inc. Prod.	1.306	800	400	-	-	-	-	Tratto previsto in progetto
53	CERIELLO UMBERTO nato in Brasile il 20/12/1930	88	68	Inc. Prod.	5.081	1105	940	7,00	6.580,00	1.192,92	7.772,92	Tratto previsto in progetto
54	CERIELLO UMBERTO nato in Brasile il 20/12/1930	88	718	Inc. Sterile	3.038	428	275	7,00	1.925,00	410,08	2.335,08	Tratto previsto in progetto
55	A.N.A.S. S.p.A. con sede in Roma	88	1135	Inc. Prod.	185	32	32	-	-	-	-	Particella non inserita nel progetto approvato
SCARICHI												
56	GIORDANO AURORA mar. LENZA nata a Campagna il 25/07/1946, LENZA LAZZARINO nato a Contursi Terme il 27/08/1939	88	1096	Sem. Irr.	9.326	25	25	7,00	175,00	29,17	204,17	Tratto previsto in progetto
57	LETTERIELLO GENNARO nato a Campagna il 18/07/1924, usufruttuario, LETTERIELLO GERARDINA nata a Battipaglia il 23/01/1963, nuda proprietaria	88	830	Sem. Irr.	4.794	16	16	7,00	112,00	18,67	130,67	Tratto previsto in progetto
58	LETTERIELLO DONATO nato a Campagna il 07/08/1942	88	589	Sem. Irr.	2.261	16	16	7,00	112,00	18,67	130,67	Tratto previsto in progetto
59	CERIELLO UMBERTO nato in Brasile il 20/12/1930	88	68	Sem. Irr.	5.081	16	16	7,00	112,00	18,67	130,67	Tratto previsto in progetto
						Sommano			86.121,00	21.309,75	107.430,75	

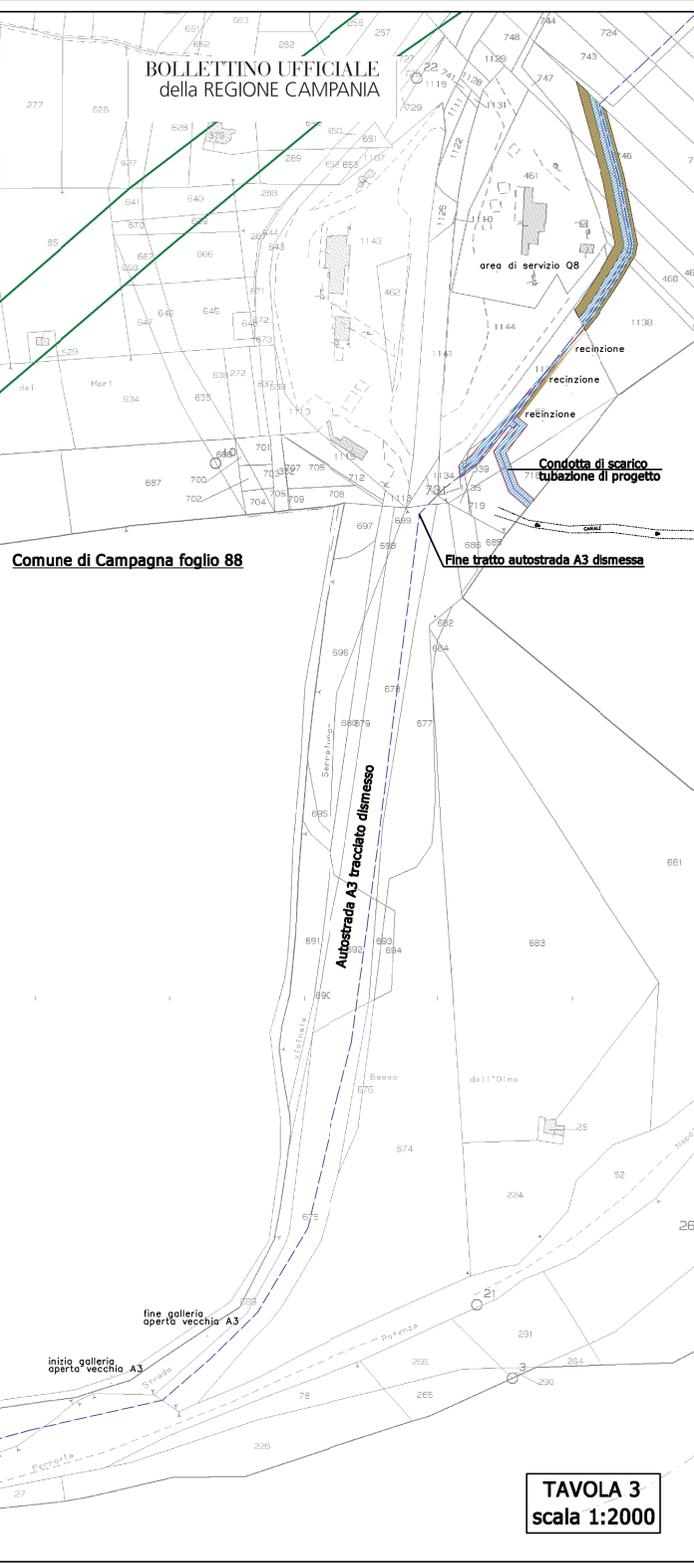


TAVOLA 3
scala 1:2000

DN 1600 esistente
Interconnessione con
condotto esistente

sottopasso vecchia A3


sottopasso vecchia A3

TAVOLA 4
scala 1:2000




LEGENDA

- Area di occupazione temporanea
- Area di esproprio

SEZIONE IN FASE DI REALIZZAZIONE DELLE OPERE 1:100

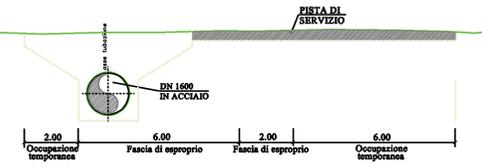

SEZIONE AL TERMINE DEI LAVORI 1:100

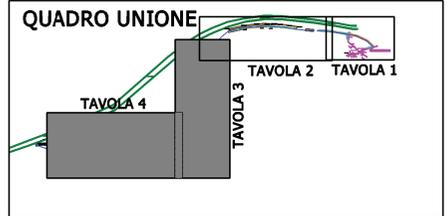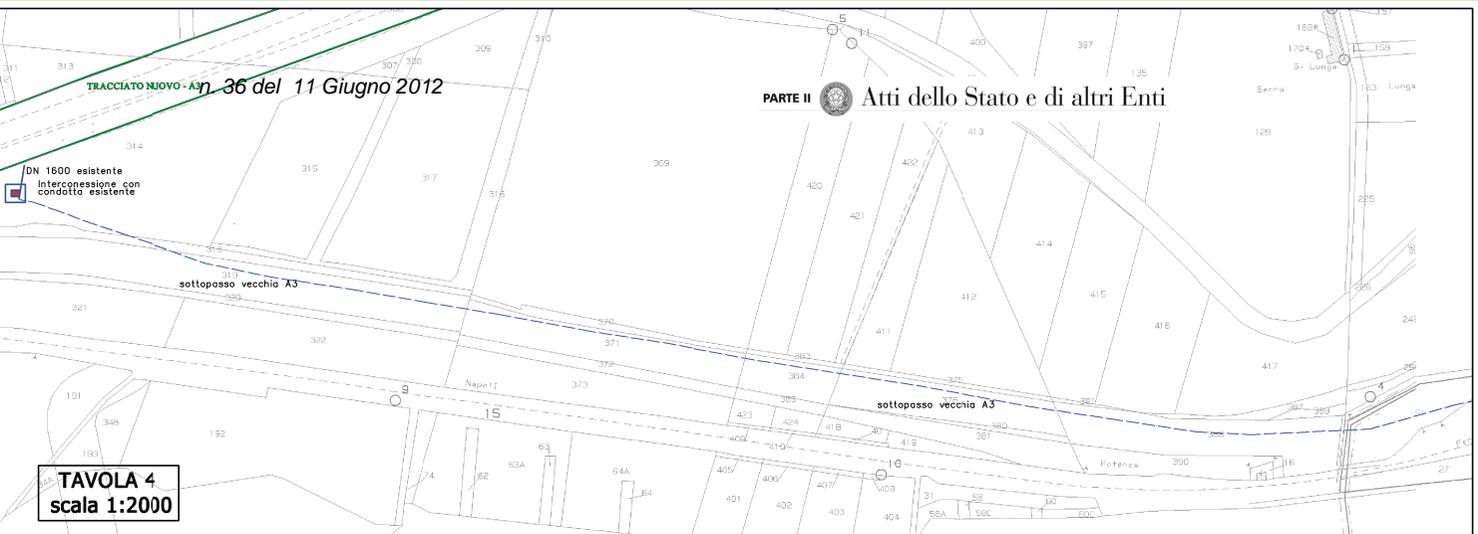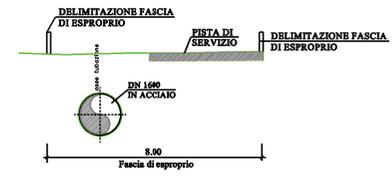

Presidenza del Consiglio dei Ministri
Il Commissario delegato

Per gli interventi urgenti di Protezione Civile diretti a fronteggiare i danni conseguenti ad eccezionali eventi alluvionali che hanno colpito il territorio della Provincia di Salerno nei giorni 8, 9 e 10 novembre 2010

Ordinanza n.3908 del 24 novembre 2010

VARIANTE AL TRACCIATO DELLA CONDOTTA DN1600 DELL'ACQUEDOTTO DEL BASSO SELE NEL COMUNE DI CAMPAGNA (SA)



- PROGETTO ESECUTIVO -



Il Commissario delegato
Assessore LL.PP. e Protezione Civile
della Regione Campania:
Prof. Ing. Edoardo Cosenza

Progettazione e Coordinamento
per la sicurezza :
Ing. Tonio Cozzolino

Revisione	Data	Redatto	Verificato	Approvato	Descrizione della revisione
2	05/2012	APO	FBM	COT	AGGIORNAMENTO PER VARIAZIONI CATASTALI
1	10/2011	APO	FBM	COT	AGGIORNAMENTO PER PRESCRIZIONE ENTI
0	01/2011	LAM	SPA	COT	EMISSIONE PER APPROVAZIONE

PIANO PARTICELLARE DI ESPROPRIO
Codice progetto: **P276bis/10**
Elaborato n°: **EG.45**
Scala: **1:2.000**


QUADRO UNIONE

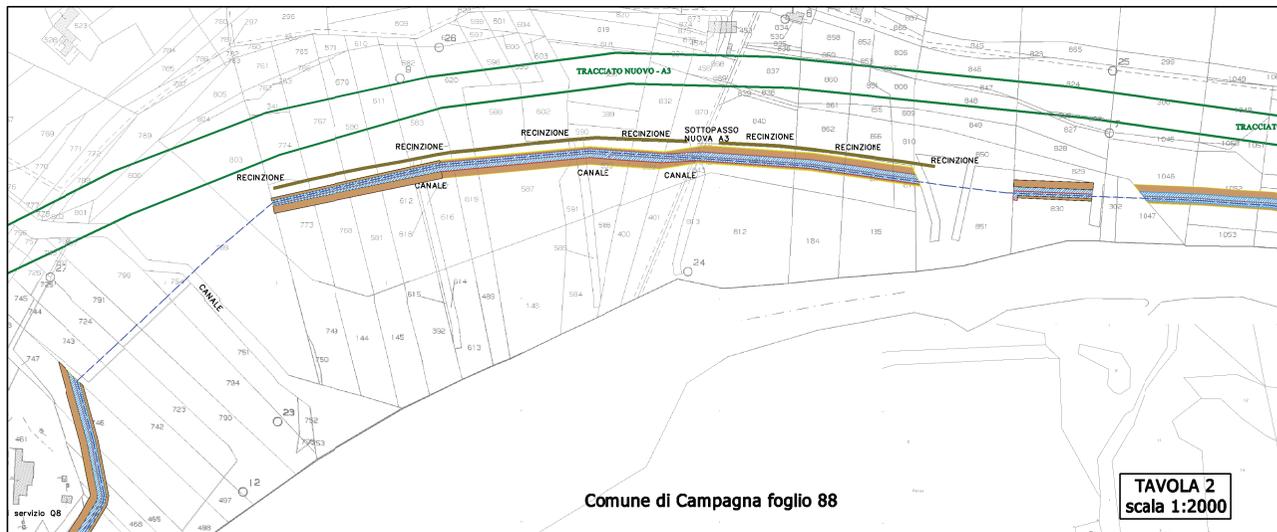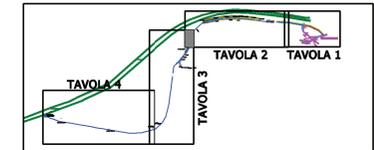

LEGENDA

-  Area di occupazione temporanea
-  Area di esproprio

SEZIONE IN FASE DI REALIZZAZIONE DELLE OPERE 1:100

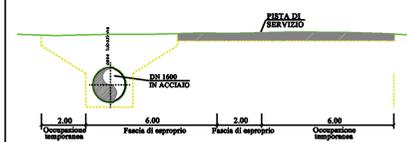

SEZIONE AL TERMINE DEI LAVORI 1:100




Presidenza del Consiglio dei Ministri
Il Commissario delegato
Per gli interventi urgenti di Protezione Civile diretti a fronteggiare i danni conseguenti ad eccezionali eventi alluvionali che hanno colpito il territorio della Provincia di Salerno nei giorni 8, 9 e 10 novembre 2010
Ordinanza n.3908 del 24 novembre 2010

**VARIANTE AL TRACCIATO DELLA CONDOTTA DN1600
DELL'ACQUEDOTTO DEL BASSO SELE
NEL COMUNE DI CAMPAGNA (SA)**




- PROGETTO ESECUTIVO -

Il Commissario delegato
Assessore LL.PP. e Protezione Civile
della Regione Campania:
Prof. Ing. Edoardo Cosenza


Progettazione e Coordinamento
per la sicurezza:
Ing. Tonio Cozzolino

2	06/2012	APO	FIM	COT	AGGIORNAMENTO PER VARIAZIONI CATASTRALI
1	10/2011	APO	FIM	COT	AGGIORNAMENTO PER PRESCRIZIONE ENTI
0	01/2011	LAM	SPA	COT	EMERSONE PER APPROVAZIONE
Revisione		Data	Redatto	Verificato	Approvato
PIANO PARTICELLARE DI ESPROPRIO					Codice progetto P276bis/10
PIANO PARTICELLARE GRAFICO Tavola 2 di 3					Elaborato n° EG.44
					Scala 1:2.000


QUADRO UNIONE

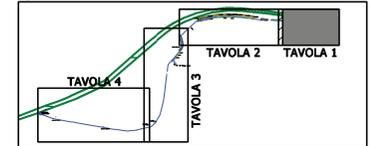



LEGENDA

 -  Area di occupazione temporanea
-  Area di esproprio

SEZIONE IN FASE DI REALIZZAZIONE DELLE OPERE 1:100

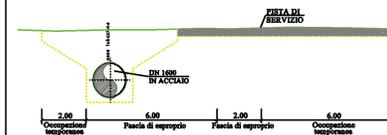

SEZIONE AL TERMINE DEI LAVORI 1:100

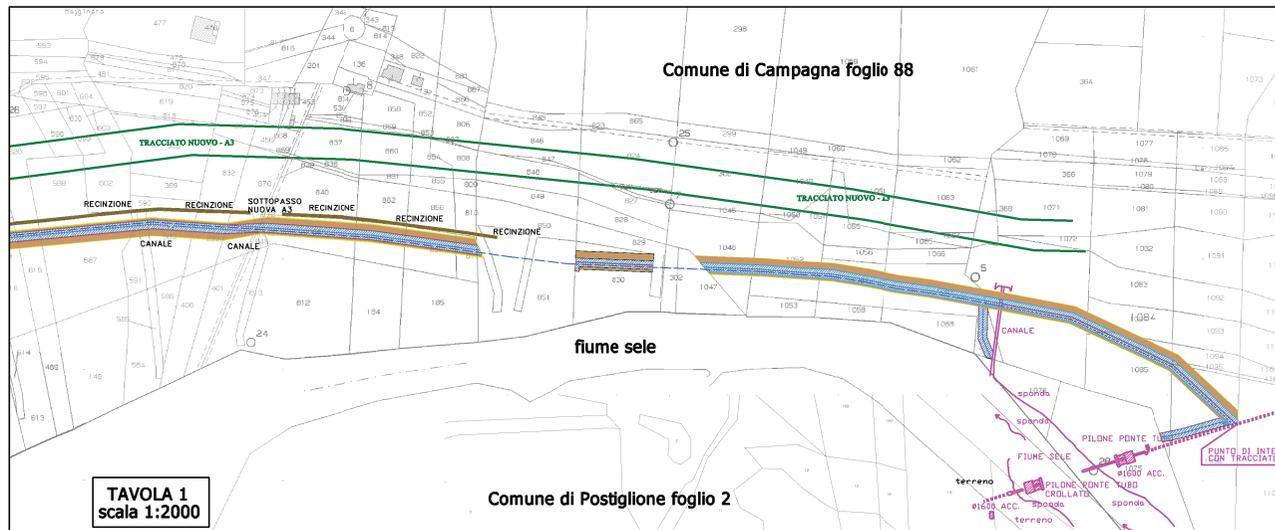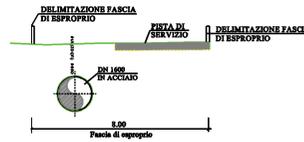


Presidenza del Consiglio dei Ministri
Il Commissario delegato
Per gli interventi urgenti di Protezione Civile diretti a fronteggiare i danni conseguenti ad eccezionali eventi alluvionali che hanno colpito il territorio della Provincia di Salerno nei giorni 8, 9 e 10 novembre 2010
Ordinanza n.3908 del 24 novembre 2010

VARIANTE AL TRACCIATO DELLA CONDOTTA DN1600 DELL'ACQUEDOTTO DEL BASSO SELE NEL COMUNE DI CAMPAGNA (SA)



- PROGETTO ESECUTIVO -

Il Commissario delegato
Assessori LL.PP. e Protezione Civile
della Regione Campania:
Prof. Ing. Edoardo Cosenza

Progettazione e Coordinamento
per la sicurezza:
Ing. Tonio Cozzolino

2	05/2012	APO	FPM	COT	AGGIORNAMENTO PER VARIAZIONI CATASTALI
1	10/2011	APO	FPM	COT	AGGIORNAMENTO PER PRESCRIZIONE ENTI
0	01/2011	LAM	SPA	COT	EMMISSIONE PER APPROVAZIONE
Revisione	Data	Redatto	Verificato	Approvato	Descrizione delle modifiche
<p>PIANO PARTICELLARE DI ESPROPRIO</p> <p>PIANO PARTICELLARE GRAFICO Tavola 1 di 3</p>					<p>Codice progetto P276bis/10</p> <p>Elaborato a* EG.43</p> <p>Scala 1:2.000</p>