



Scala 1:1000

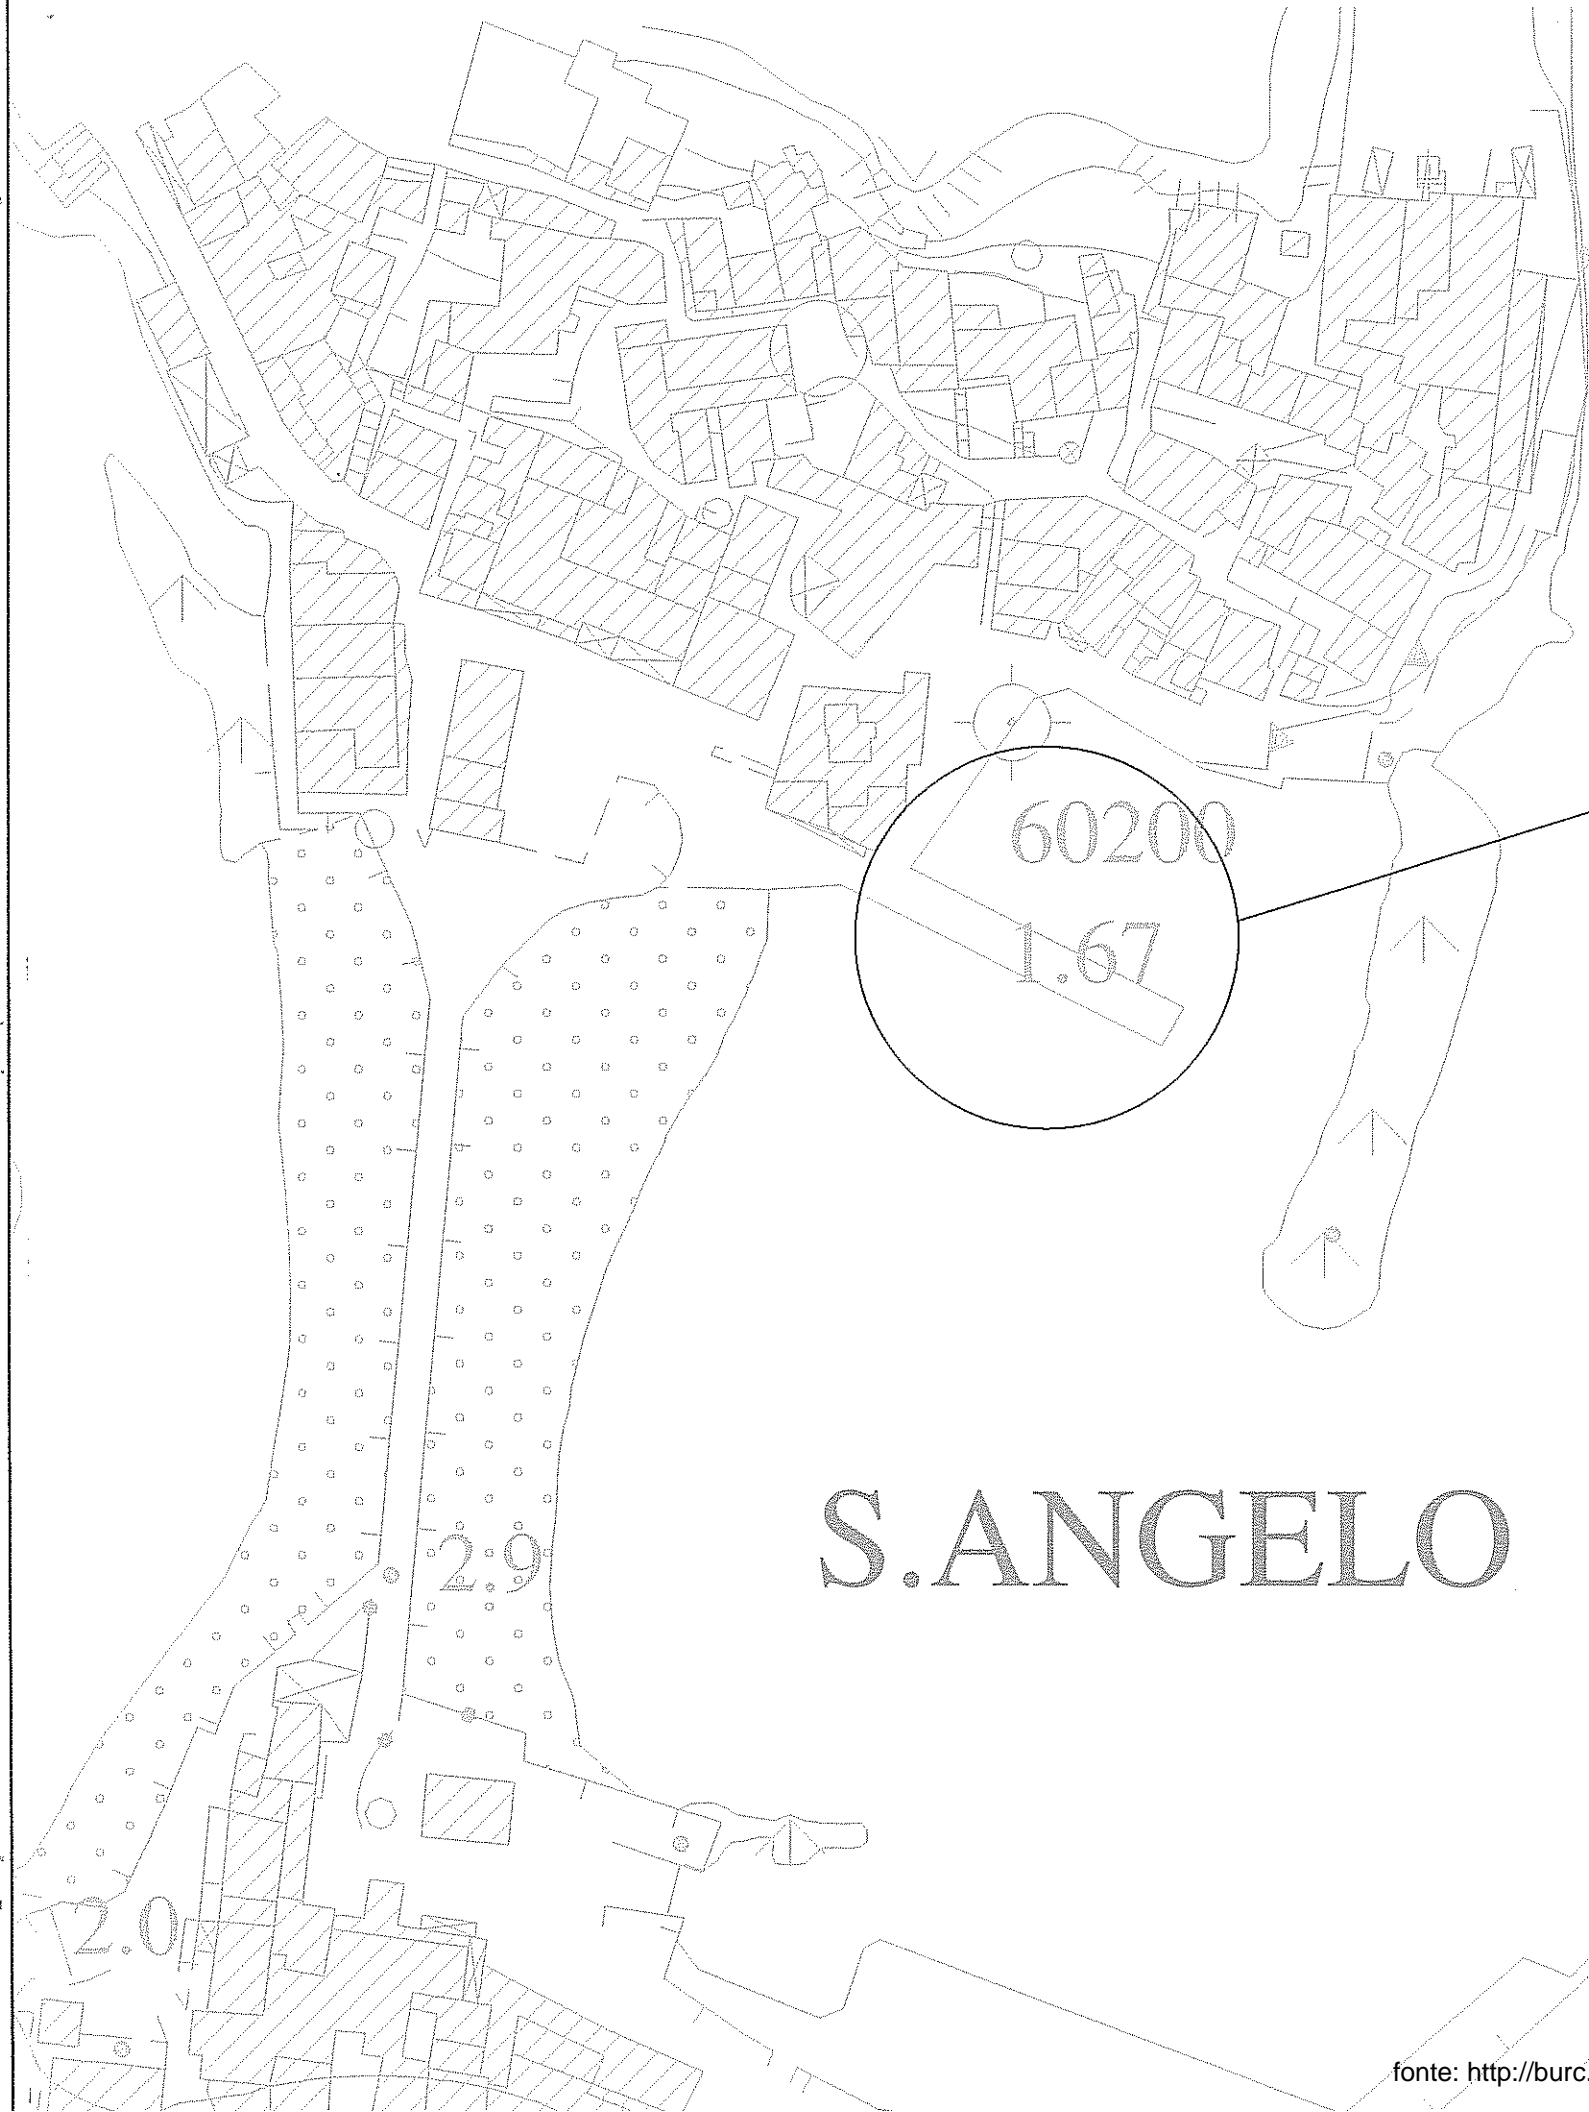

S. ANGELO

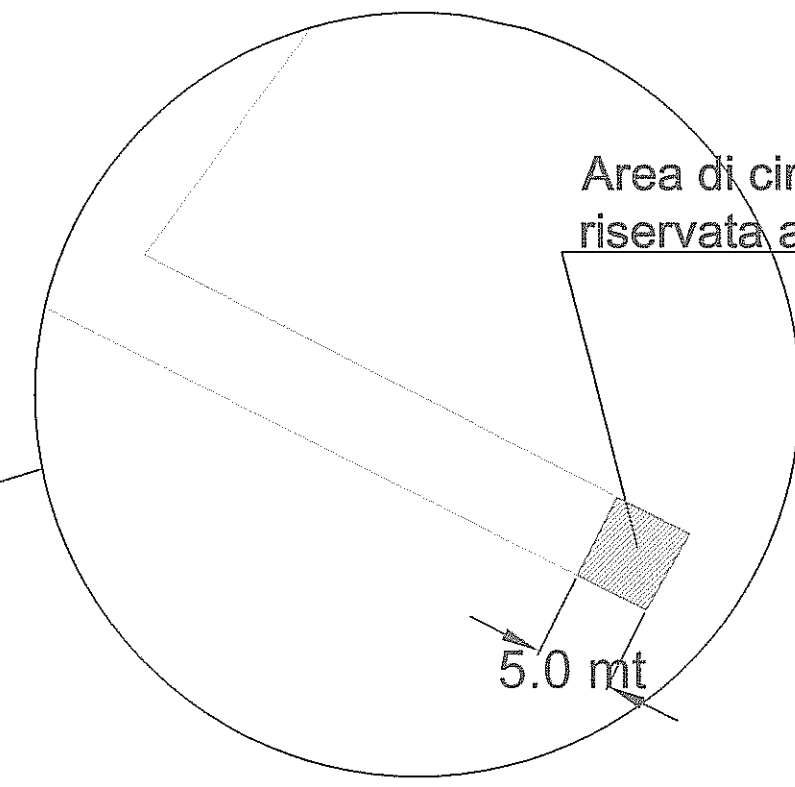

Area di circa 25 mq  
riservata allo sbarco

5.0 mt

Scala 1:500