

COMUNE DI PAOLISI

Provincia di Benevento


Progetto per l'esercizio dell'impianto di raccolta e trattamento di veicoli fuori uso ai sensi del D.Lgs 152/06 art. 15, del D.Lgs 209/03 e D.G.R. 1411/07.

Atti amministrativi precedenti :			
foglio :	contenuto :		
Unica	Grafici di progetto impianto di autodemolizione		
committente :			
Ditta individuale NAPOLITANO PASQUALE	scala : 1/ 200	revisione : 0	data :
per presa visione, conferimento ed accettazione	Il tecnico :		

IMPIANTO DI AUTODEMOLIZIONE

1a	Conferimento e stoccaggio del veicolo fuori uso prima della messa in sicurezza	C.E.R. 160104
1b	Stoccaggio del veicolo fuori uso messo in sicurezza prima del trattamento	C.E.R. 160106
2	Trattamento del veicolo fuori uso	
3	Deposito attrezzature e materiale recuperato	C.E.R. 160118
3a	Scaffalature coperte per deposito attrezzature e materiale recuperato	C.E.R. 160118 C.E.R. 160119 C.E.R. 160120

4	Stoccaggio degli oli usati e degli accumulatori - deposito per le sostaze assorbenti	
5	Stoccaggio rifiuti recuperabili	C.E.R. 160103 C.E.R. 160118
5a	Scaffalature coperte per stoccaggio rifiuti recuperabili	C.E.R. 160119 C.E.R. 160120
6	Deposito veicoli trattati	C.E.R. 160117
7	Ufficio	
8	Spogliatoio e bagni	
9	Viabilità	
10	Vasche in muratura h= cm 50	

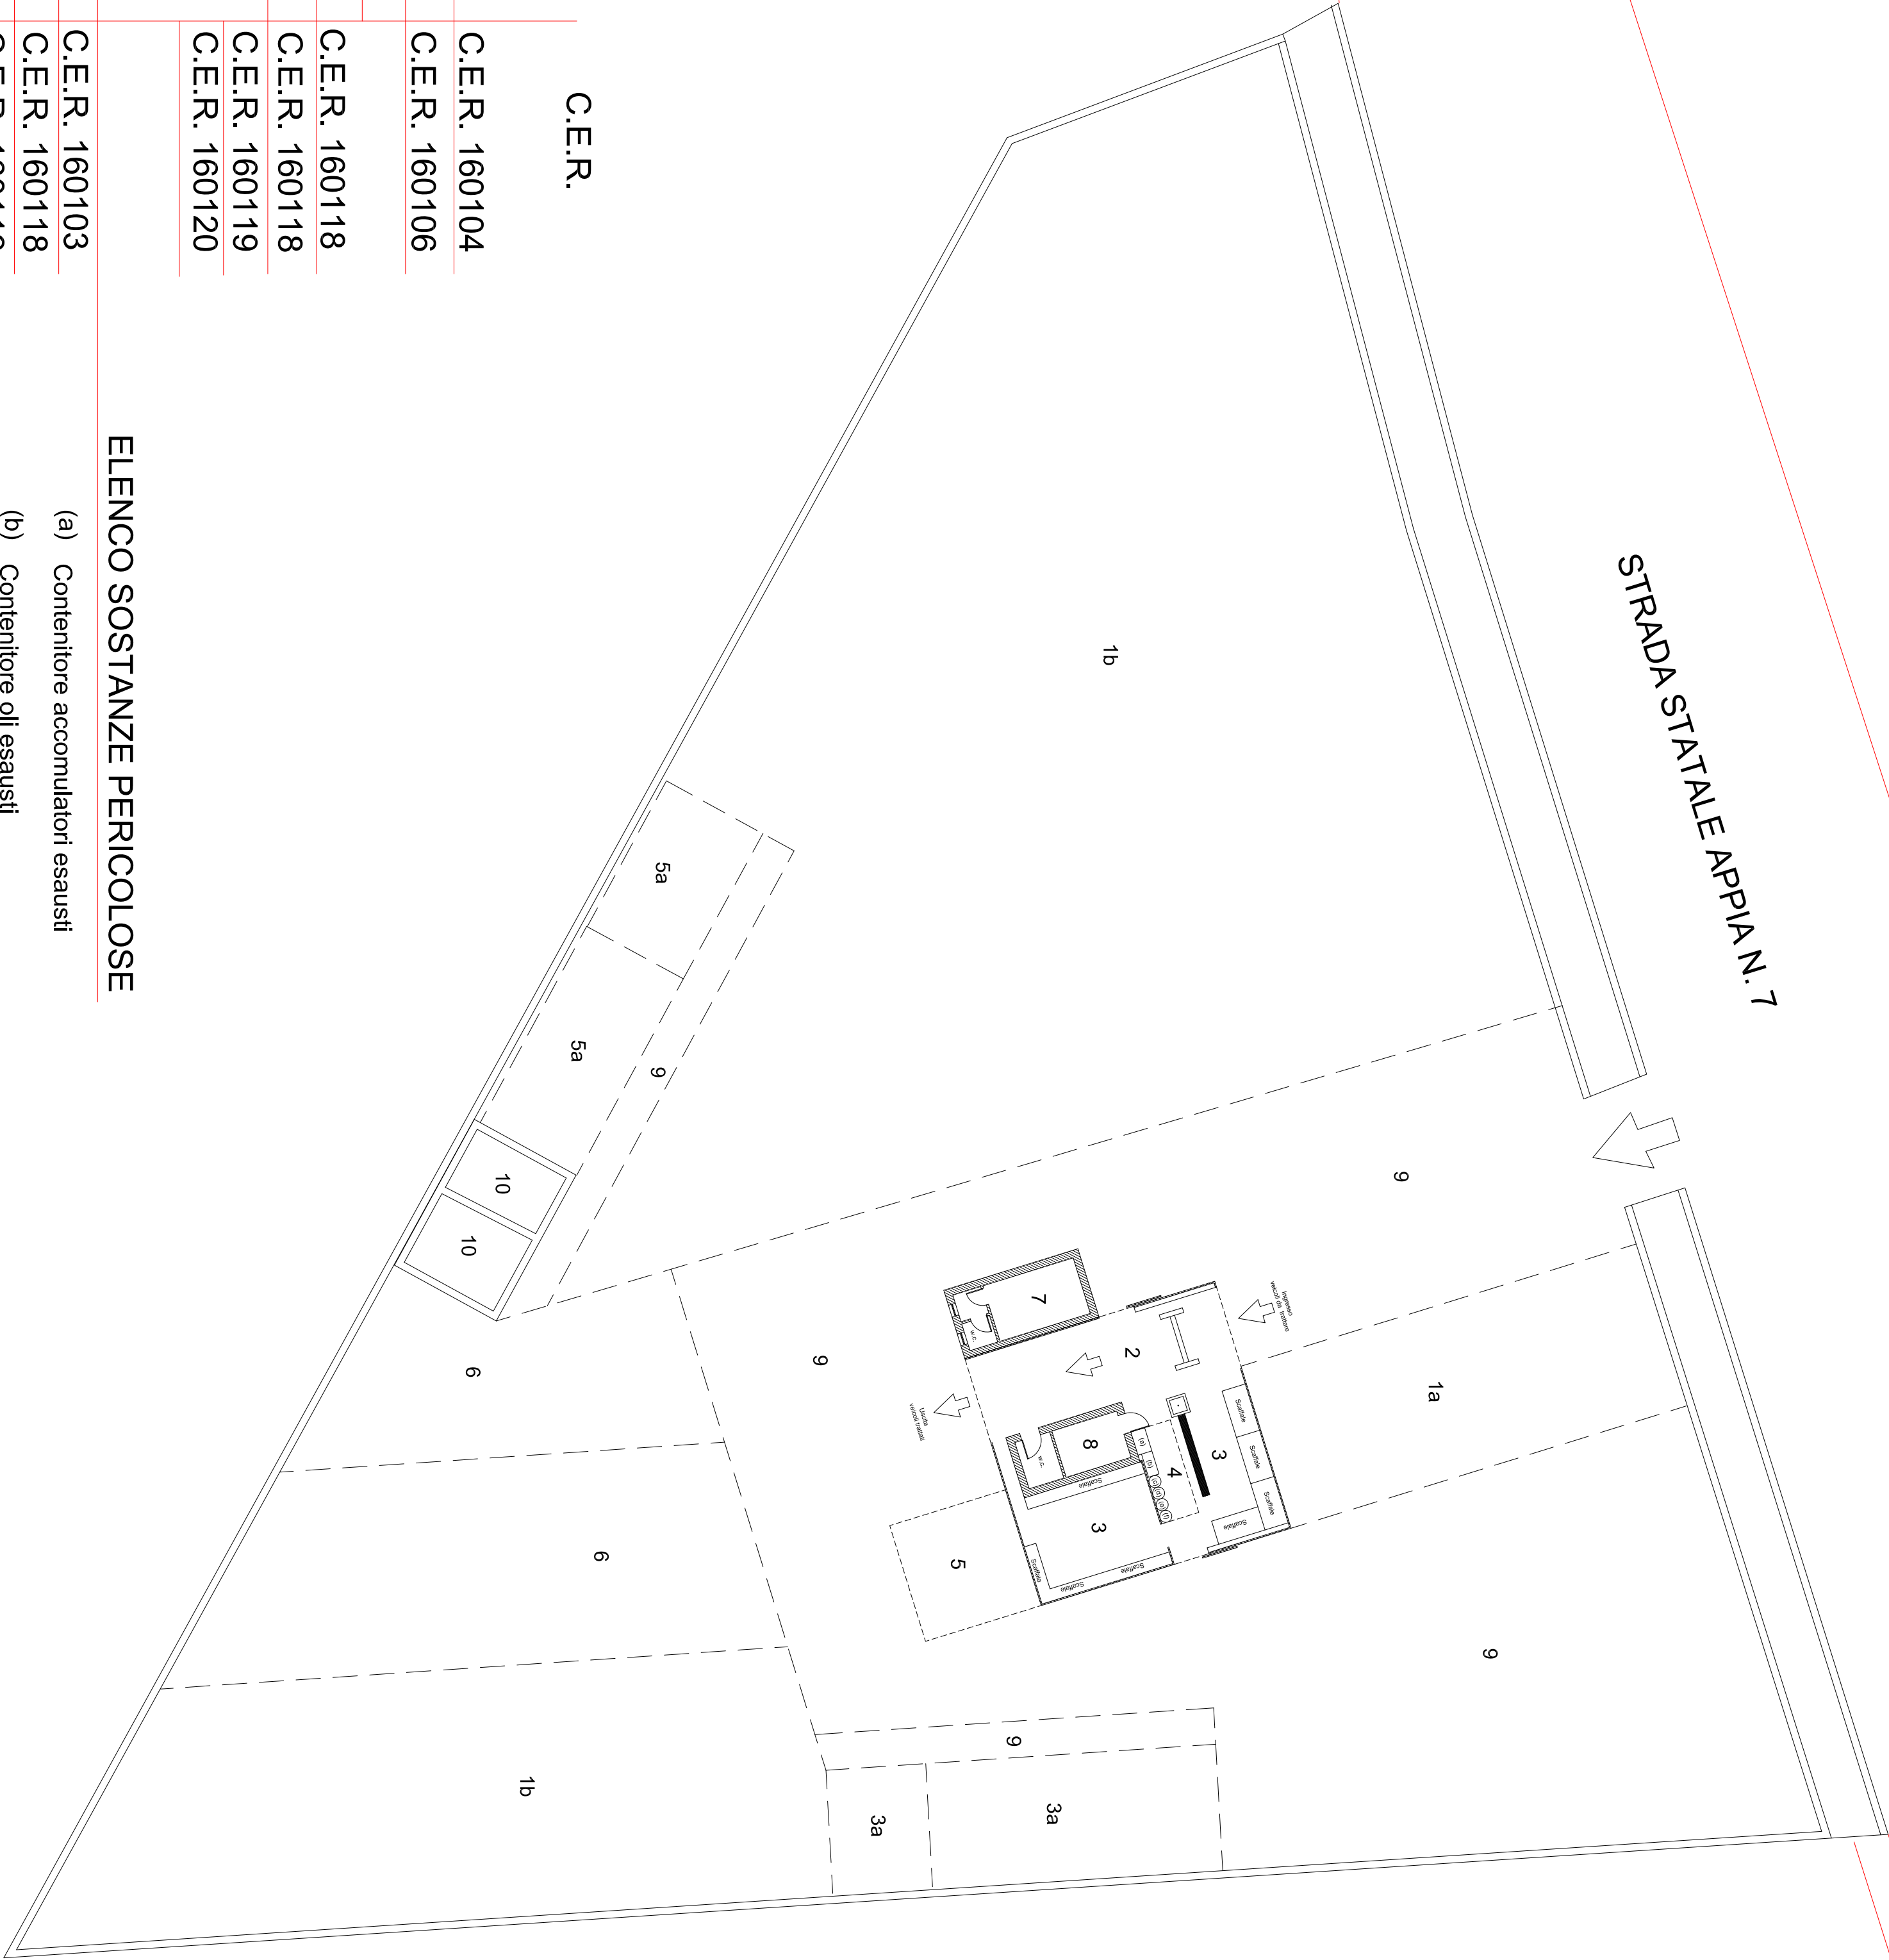

C.E.R.

ELENCO SOSTANZE PERICOLOSE

- (a) Contenitore accumulatori esausti
- (b) Contenitore oli esausti
- (c) Contenitore liquido freni
- (d) Contenitore liquido antigelo
- (e) Contenitore filtri olio
- (f) Contenitore materiali assorbenti