


PLANIMETRIA LOTTO - DESTINAZIONE D'USO ante-operam

Superficie totale	mq 3.506,00
Area edificabile	mq 3.106,75
Area coperta	mq 203,25

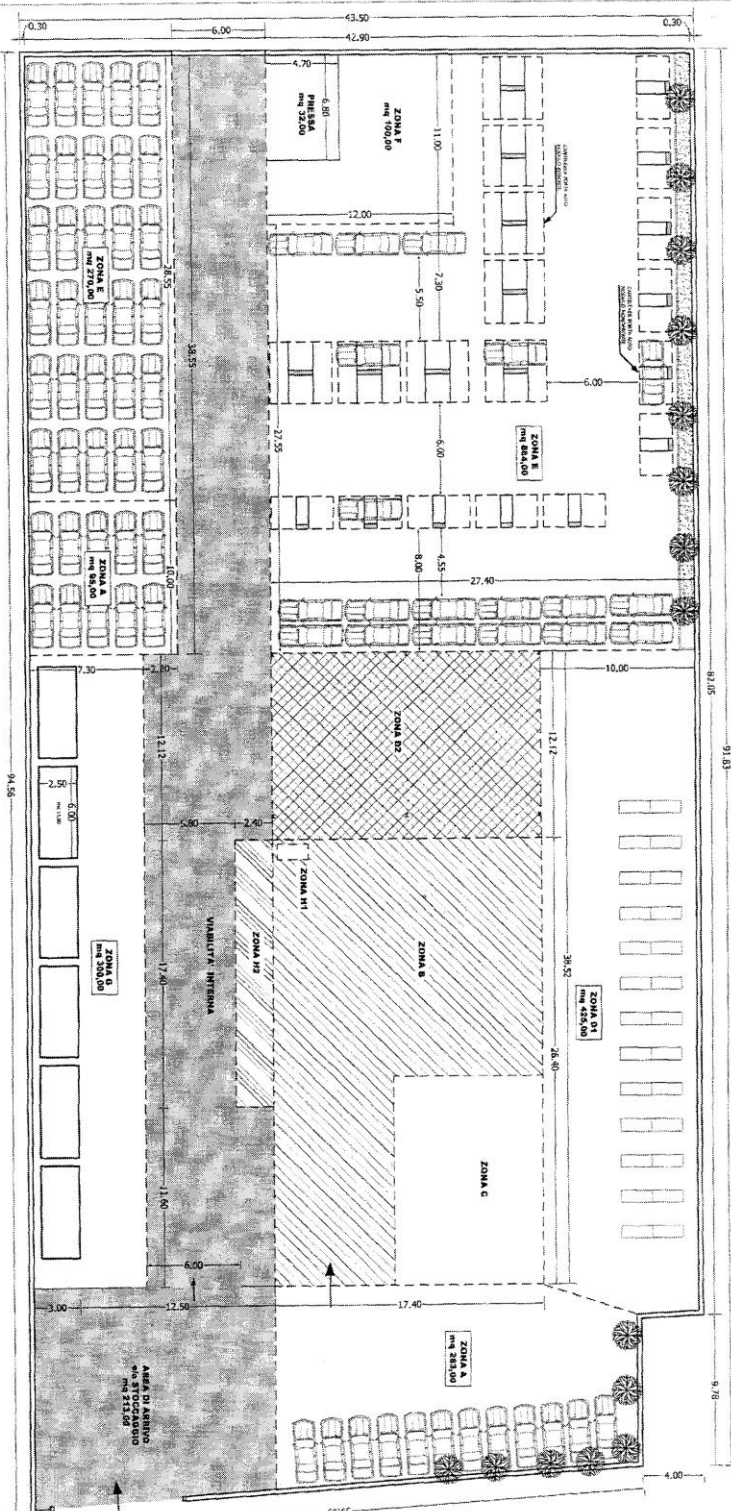




Comune di CEPALONI
 (Provincia di Benevento)
 Ing. Valter Barone


TAV. 01: PLANIMETRIA LOTTO - DESTINAZIONE D'USO ante-operam
 Scala 1:250

ZONA E - Settore deposito veicoli trattati
N. max. veicoli trattati 144

CANTILEVER - Modulo bifronte
(capacità n. 6 veicoli)

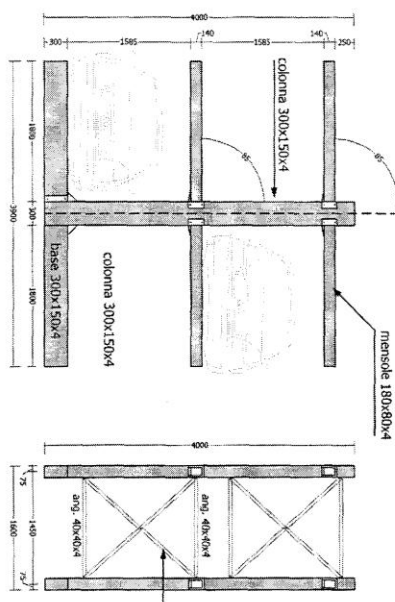

CANTILEVER - MODULO Monofronte
(capacità n. 3 veicoli)

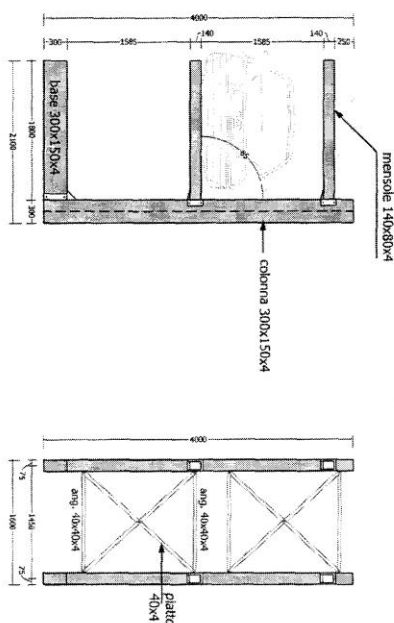


I veicoli saranno sistemati sul pavimento e sulle strutture dette "Cantilever". Tra i veicoli verrà garantita la possibilità di manovra con muletto.

Ditta: F.lli Fergione s.r.l. Via S. Maria delle Grazie, 10 82010 Arpaia (BN) e-mail: valterburc@libero.it	COMUNE DI CERPALONI <i>(Provincia di Benevento)</i>	Il Tecnico: Ing. Valter Burc Via Provinciale, snc - 82010 Arpaia (BN) tel. 0824 48179 - cel. 347 6609039 e-mail: valterburc@libero.it
Tav. 02: Settore deposito veicoli trattati - zona "E"		Scala 1:50

PLANIMETRIA LOTTO - DESTINAZIONE D'USO post-operam


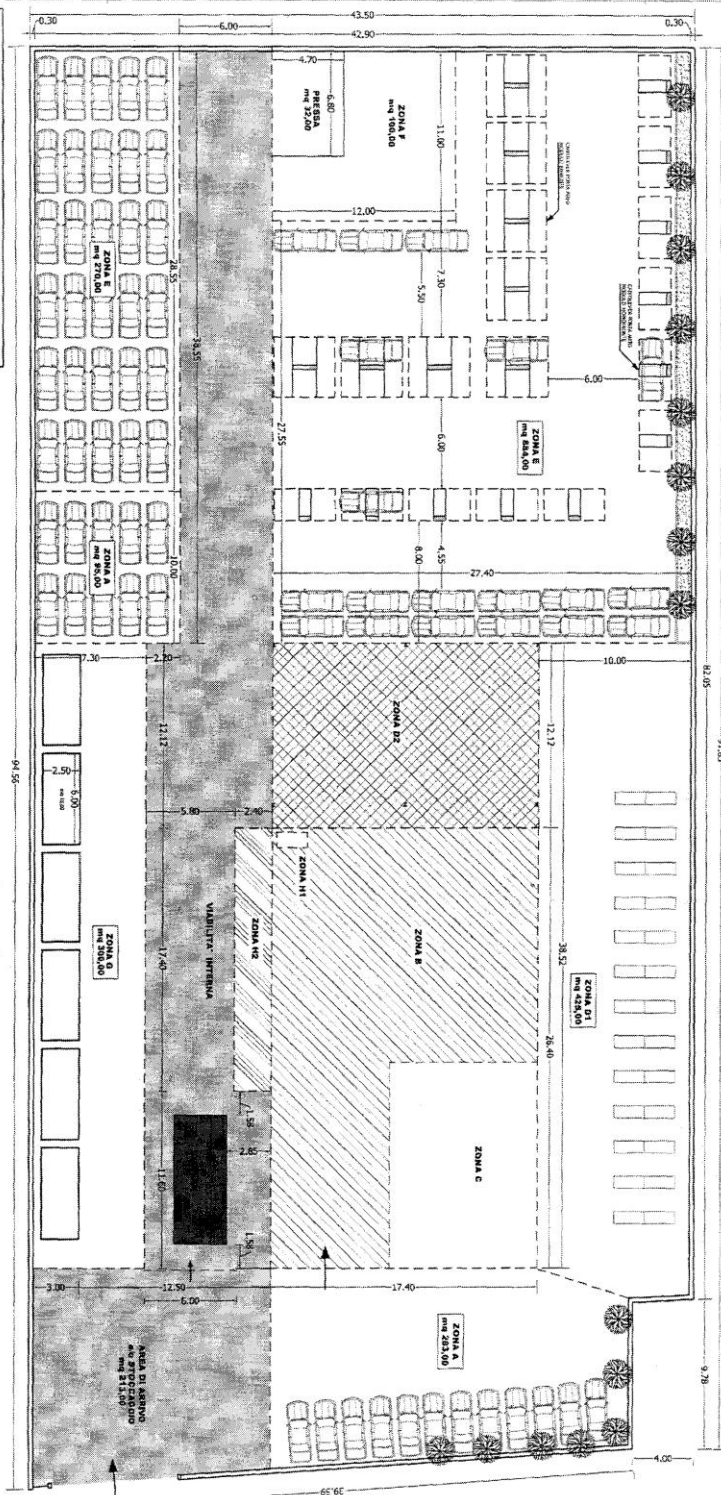

VARIANTE NON SOSTANZIALE

INFRASTRUTTURA A SERVIZIO DELL'IMPIANTO - PESA

(al nord del D.Us. 209/03 e della Delineazione di Zona Regionale n. 2156 - Area Generale di riordino n. 5 - Ecologia)
Tutela dell'Ambiente Disinquinamento e Protezione Civile ed alta Circolare del Ministero del L.P. 16.11.1977 n. 1918

ZONA A:	settore di conferimento del veicolo fuori uso prima del trattamento
ZONA B:	settore di conferimento del veicolo fuori uso prima del trattamento
ZONA C:	settore di demolizione e recupero, riciclaggio e riutilizzo
ZONA D:	settore di demolizione e recupero, riciclaggio e riutilizzo
ZONA E:	settore deposito veicoli trattati
ZONA F:	settore deposito veicoli trattati
ZONA G:	area per i cassoni di stoccaggio
ZONA H:	area di stoccaggio liquidi inquinanti in apposti serbatoi
ZONA I:	area di stoccaggio liquidi inquinanti in apposti serbatoi

Al servizio del punto 1 della D. G. n. 83 del 06.03.2012:			
SETTORI	DESTINAZIONE D'USO	SUPERFICIE mq	N. VEICOLI per legge
ZONA A	settore di conferimento del veicolo fuori uso prima del trattamento	378,00	47
ZONA E	settore deposito veicoli trattati	1154,00	144


Comune di CEPALONI (Provincia di Benevento)	Ing. Valter Barone Viale Provinciale, snc - 82010 Arpaia (BN) tel. 0824 44.179 - cell. 349 8095029 email: valterbarone@libero.com
TAV. 03: PLANIMETRIA LOTTO - DESTINAZIONE D'USO post-operam	Scala 1:250