




fonte: <http://urc.regione.campania.it>

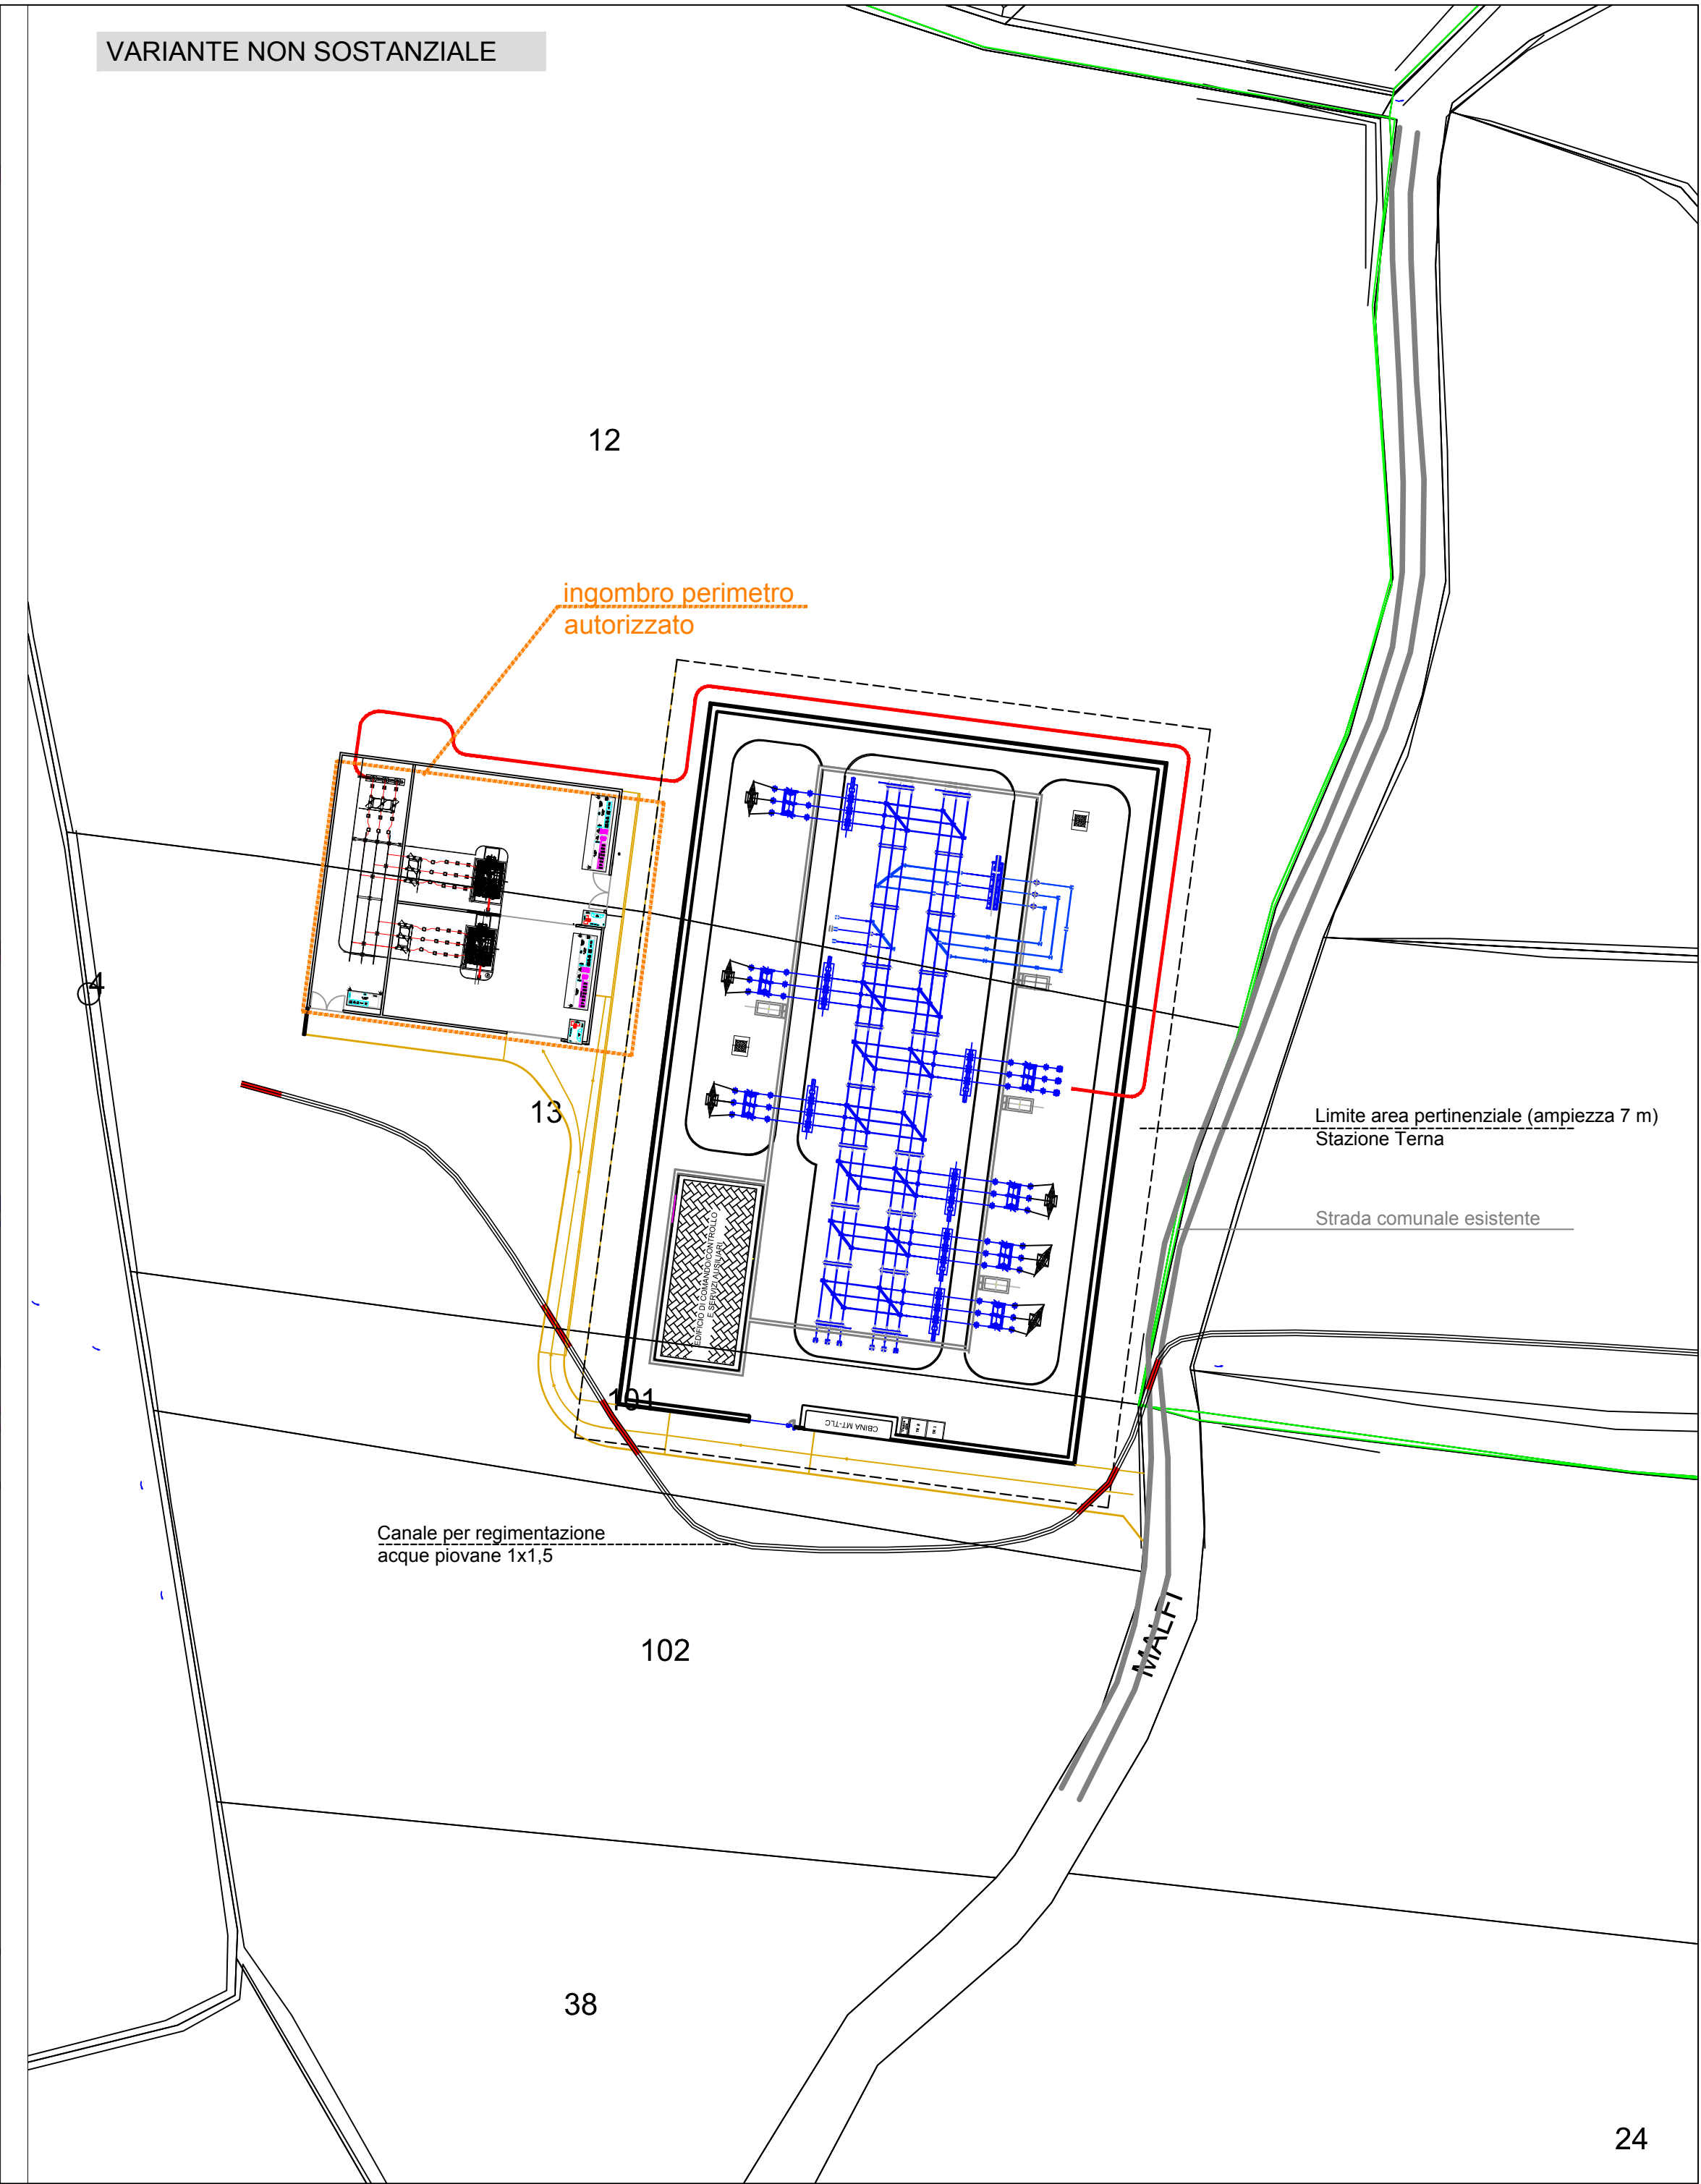

REGIONE CAMPANIA
PROVINCIA DI AVELLINO
COMUNE DI LACEDONIA
Località "Macchialupo"

PROGETTO DEFINITIVO PER LA REALIZZAZIONE DI UN IMPIANTO DI PRODUZIONE DI ENERGIA ELETTRICA DA FONTE EOLICA E RELATIVE OPERE DI CONNESSIONE - 15 AEROGENERATORI

A.U. CON DETERMINAZIONE DIRIGENZIALE DELLA REGIONE CAMPANIA N. 255 DEL 07.06.2013

Sezione 2 :
ELABORATI GRAFICI VARIANTE NON SOSTANZIALE

Titolo elaborato:
PLANIMETRIA CATASTALE CON CONFRONTO TRA LAYOUT STAZIONE UTENTE AUTORIZZATO CON PRESA D'ATTO N. 351 DEL 07/10/2013 E LAYOUT STAZIONE UTENTE DI VARIANTE

N. Elaborato: 2.5
Scala: 1:1.000

Proponente

Alisea S.r.l.
Viale del Corso, 75/10
Roma (RM)

Progettista

TENPROJECT

Sede legale e operativa
San Giorgio del Sannio (BN) via A. De Gasperi 61
Sede operativa
Lucera (FG) S.S. 17 loc. Vaccarella snc c/o Villaggio Don Bosco
P.IVA 01465940623
Azienda con sistema gestione qualità Certificato N. 50 100 11873



Ing. Vittorio IACONO



Rev.	Data	Elaborazione	Approvazione	Emissione	DESCRIZIONE
00	GENNAIO 2015	NT	V1	V1	Variante per diminuzione num. aerogeneratori
		sigla	sigla	sigla	
		Elaborazione	Approvazione	Emissione	DESCRIZIONE
Nome File sorgente		GE.LAC03.PDV.2.5.R00.dwg	Nome file stampa		GE.LAC03.PDV.2.5.R00.pdf
			Formato di stampa		420x840