



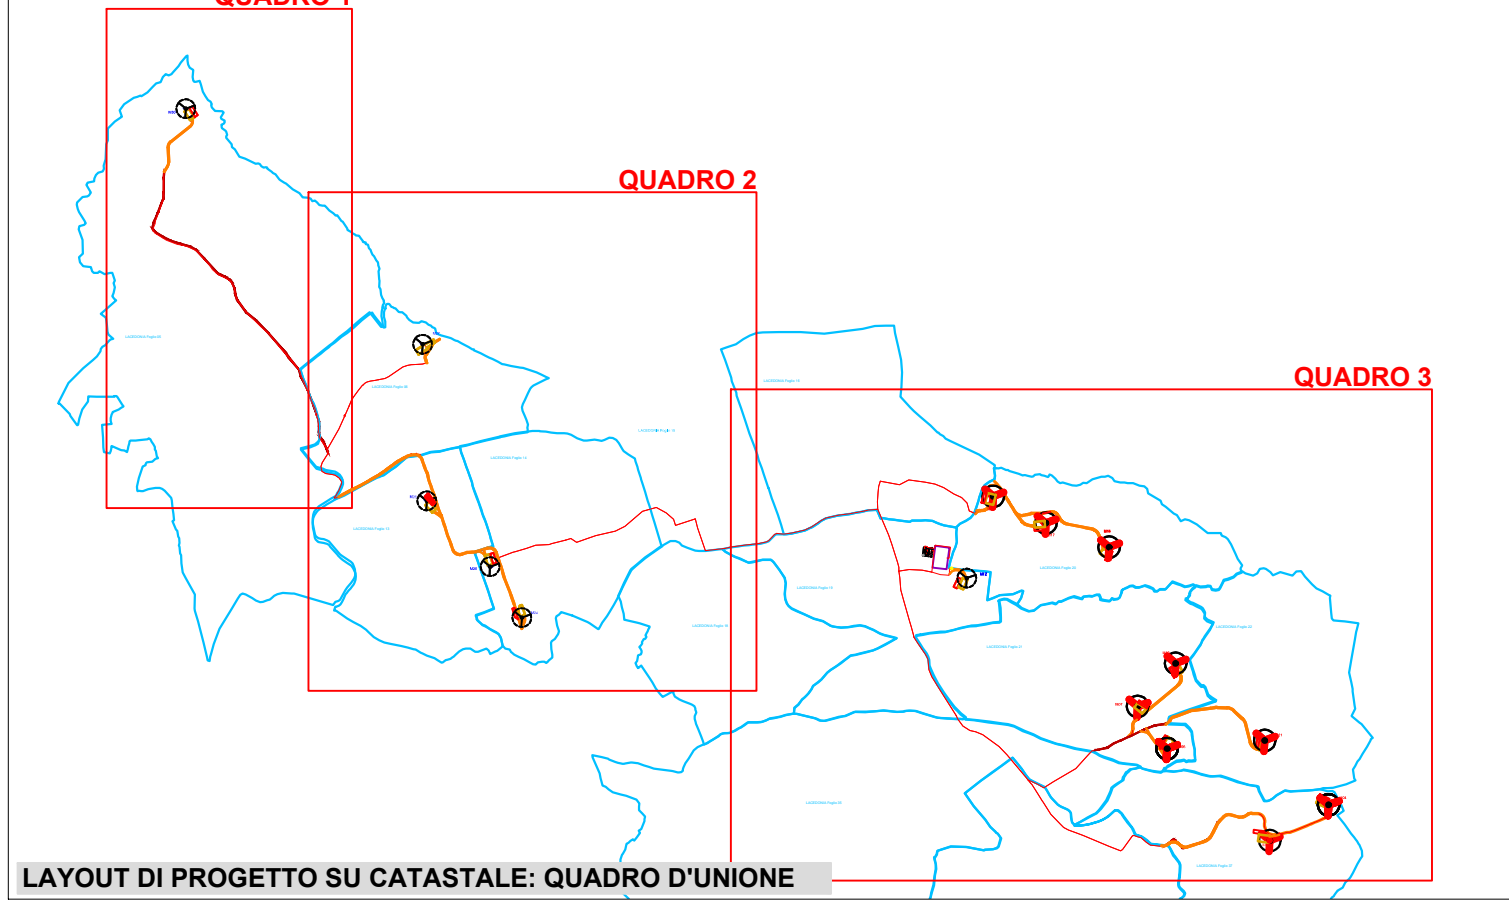

fonte: <http://burc.regione.campania.it>

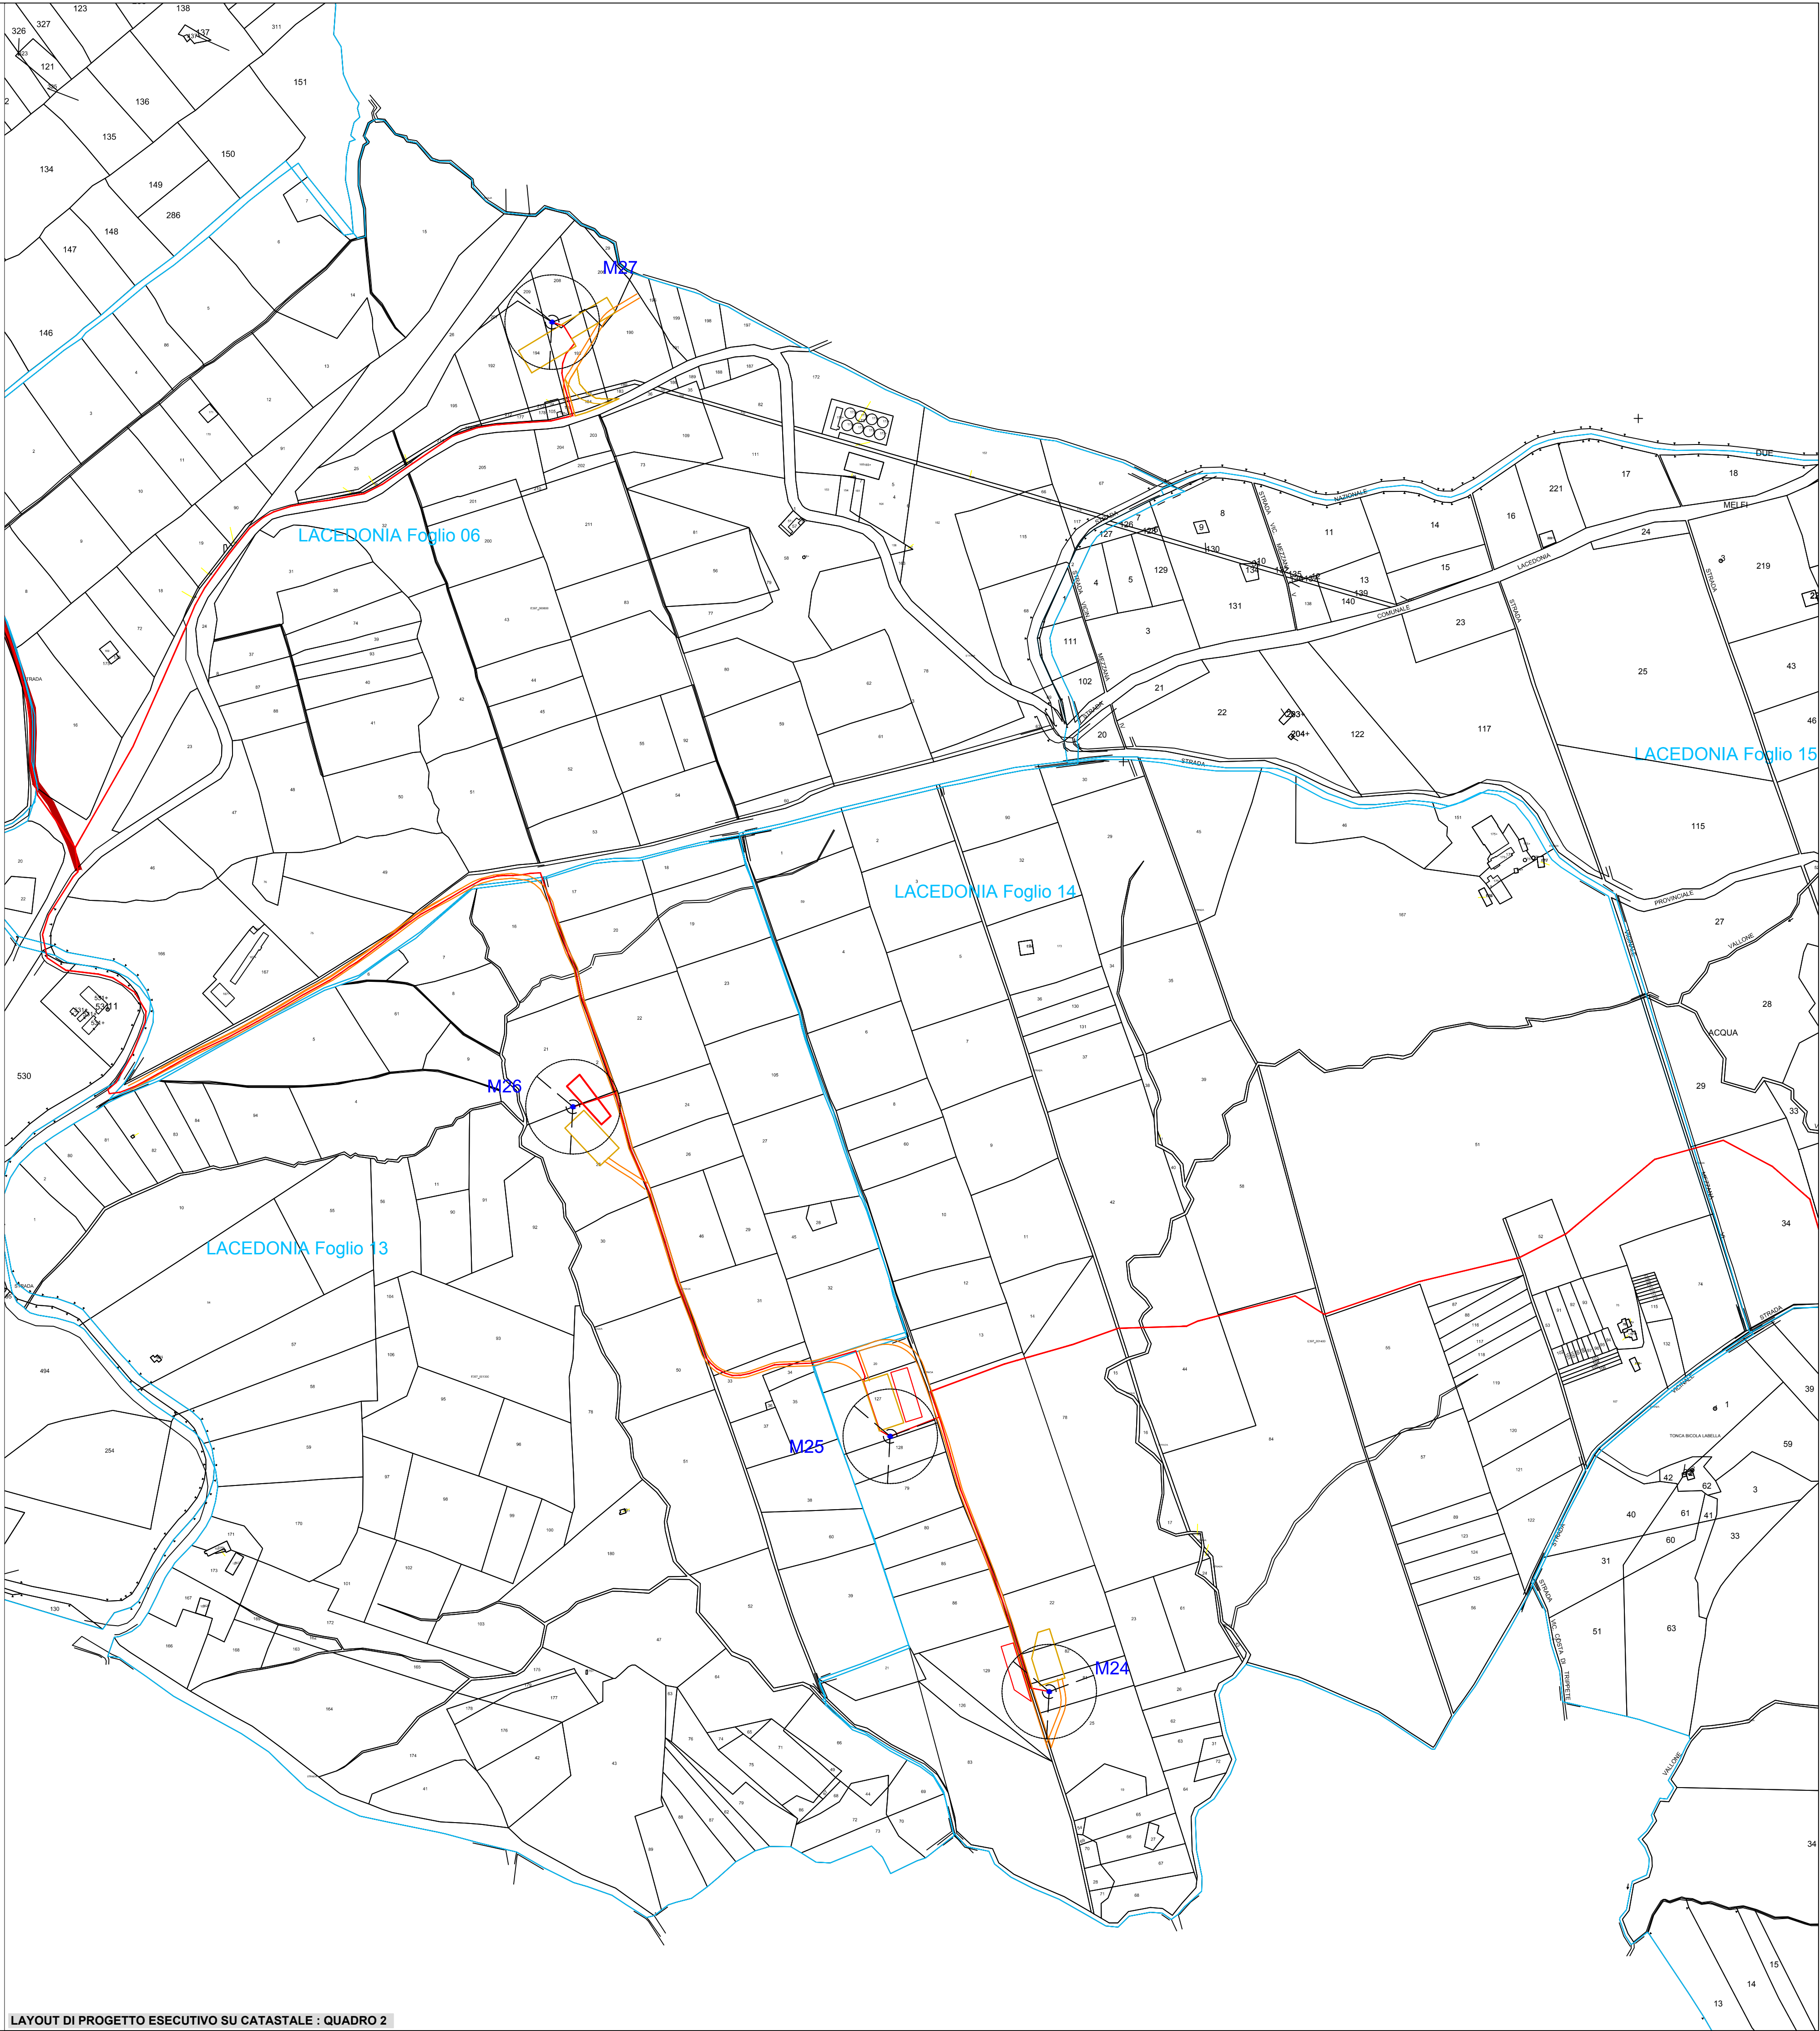

LEGENDA

- CONFINI FOGLI CATASTALI
- LAYOUT PROGETTO ESECUTIVO
- AEROGENERATORI TIPO V110
- AEROGENERATORI TIPO V126
- PIAZZOLE DI MONTAGGIO E DI STOCCAGGIO TEMPORANEE PER LA FASE DI CANTIERE
- STRADE DA REALIZZARE
- STRADE ESISTENTI DA ADEGUARE
- CAVIDOTTO
- STAZIONE DI UTENZA E CAVIDOTTO DI COLLEGAMENTO ALLA STAZIONE TERNA

REGIONE CAMPANIA
PROVINCIA DI AVELLINO
COMUNE DI LACEDONIA
Località "Macchialupo"

PROGETTO DEFINITIVO PER LA REALIZZAZIONE DI UN IMPIANTO DI PRODUZIONE DI ENERGIA ELETTRICA DA FONTE EOLICA E RELATIVE OPERE DI CONNESSIONE - 15 AEROGENERATORI
A.U. CON DETERMINAZIONE DIRIGENZIALE DELLA REGIONE CAMPANIA N. 255 DEL 07.06.2013

Sezione 2:
ELABORATI GRAFICI VARIANTE NON SOSTANZIALE

Titolo elaborato:
LAYOUT DEFINITIVO CAMPO EOLICO E OPERE ACCESSORIE SU PLANIMETRIA CATASTALE:
QUADRO 1-2

N. Elaborato: 2.6.1 Scala: 1:4.000

Proponente

Alisea S.r.l.
Viale del Corso, 79/10
Roma (RM)

Progettista

TENPROJECT

Sede legale e operativa:
San Giorgio del Sarnio (BN) via A. De Gasperi 61
Sede operativa:
Lucera (FG) S.S. 17 loc. Vaccarella snc c/o Villaggio Don Bosco
P.IVA 01465940623
Azienda con sistema gestione qualità Certificato N. 50 100 11873

Ing. Vittorio IACONO



Rev.	Data	Elaborazione	Approvazione	Emissione	DESCRIZIONE
01	MARZO 2015	NT	V1	V1	Variante non sostanziale: sostituzione
Rev.	Data	Elaborazione	Approvazione	Emissione	DESCRIZIONE
Nome File sorgente		GE.LACO3.PDV.2.6.1_2.6.2.R01.dwg	Nome file stampa		GE.LACO3.PDV.2.6.1.R01.pdf
					Formato di stampa 610X1050