



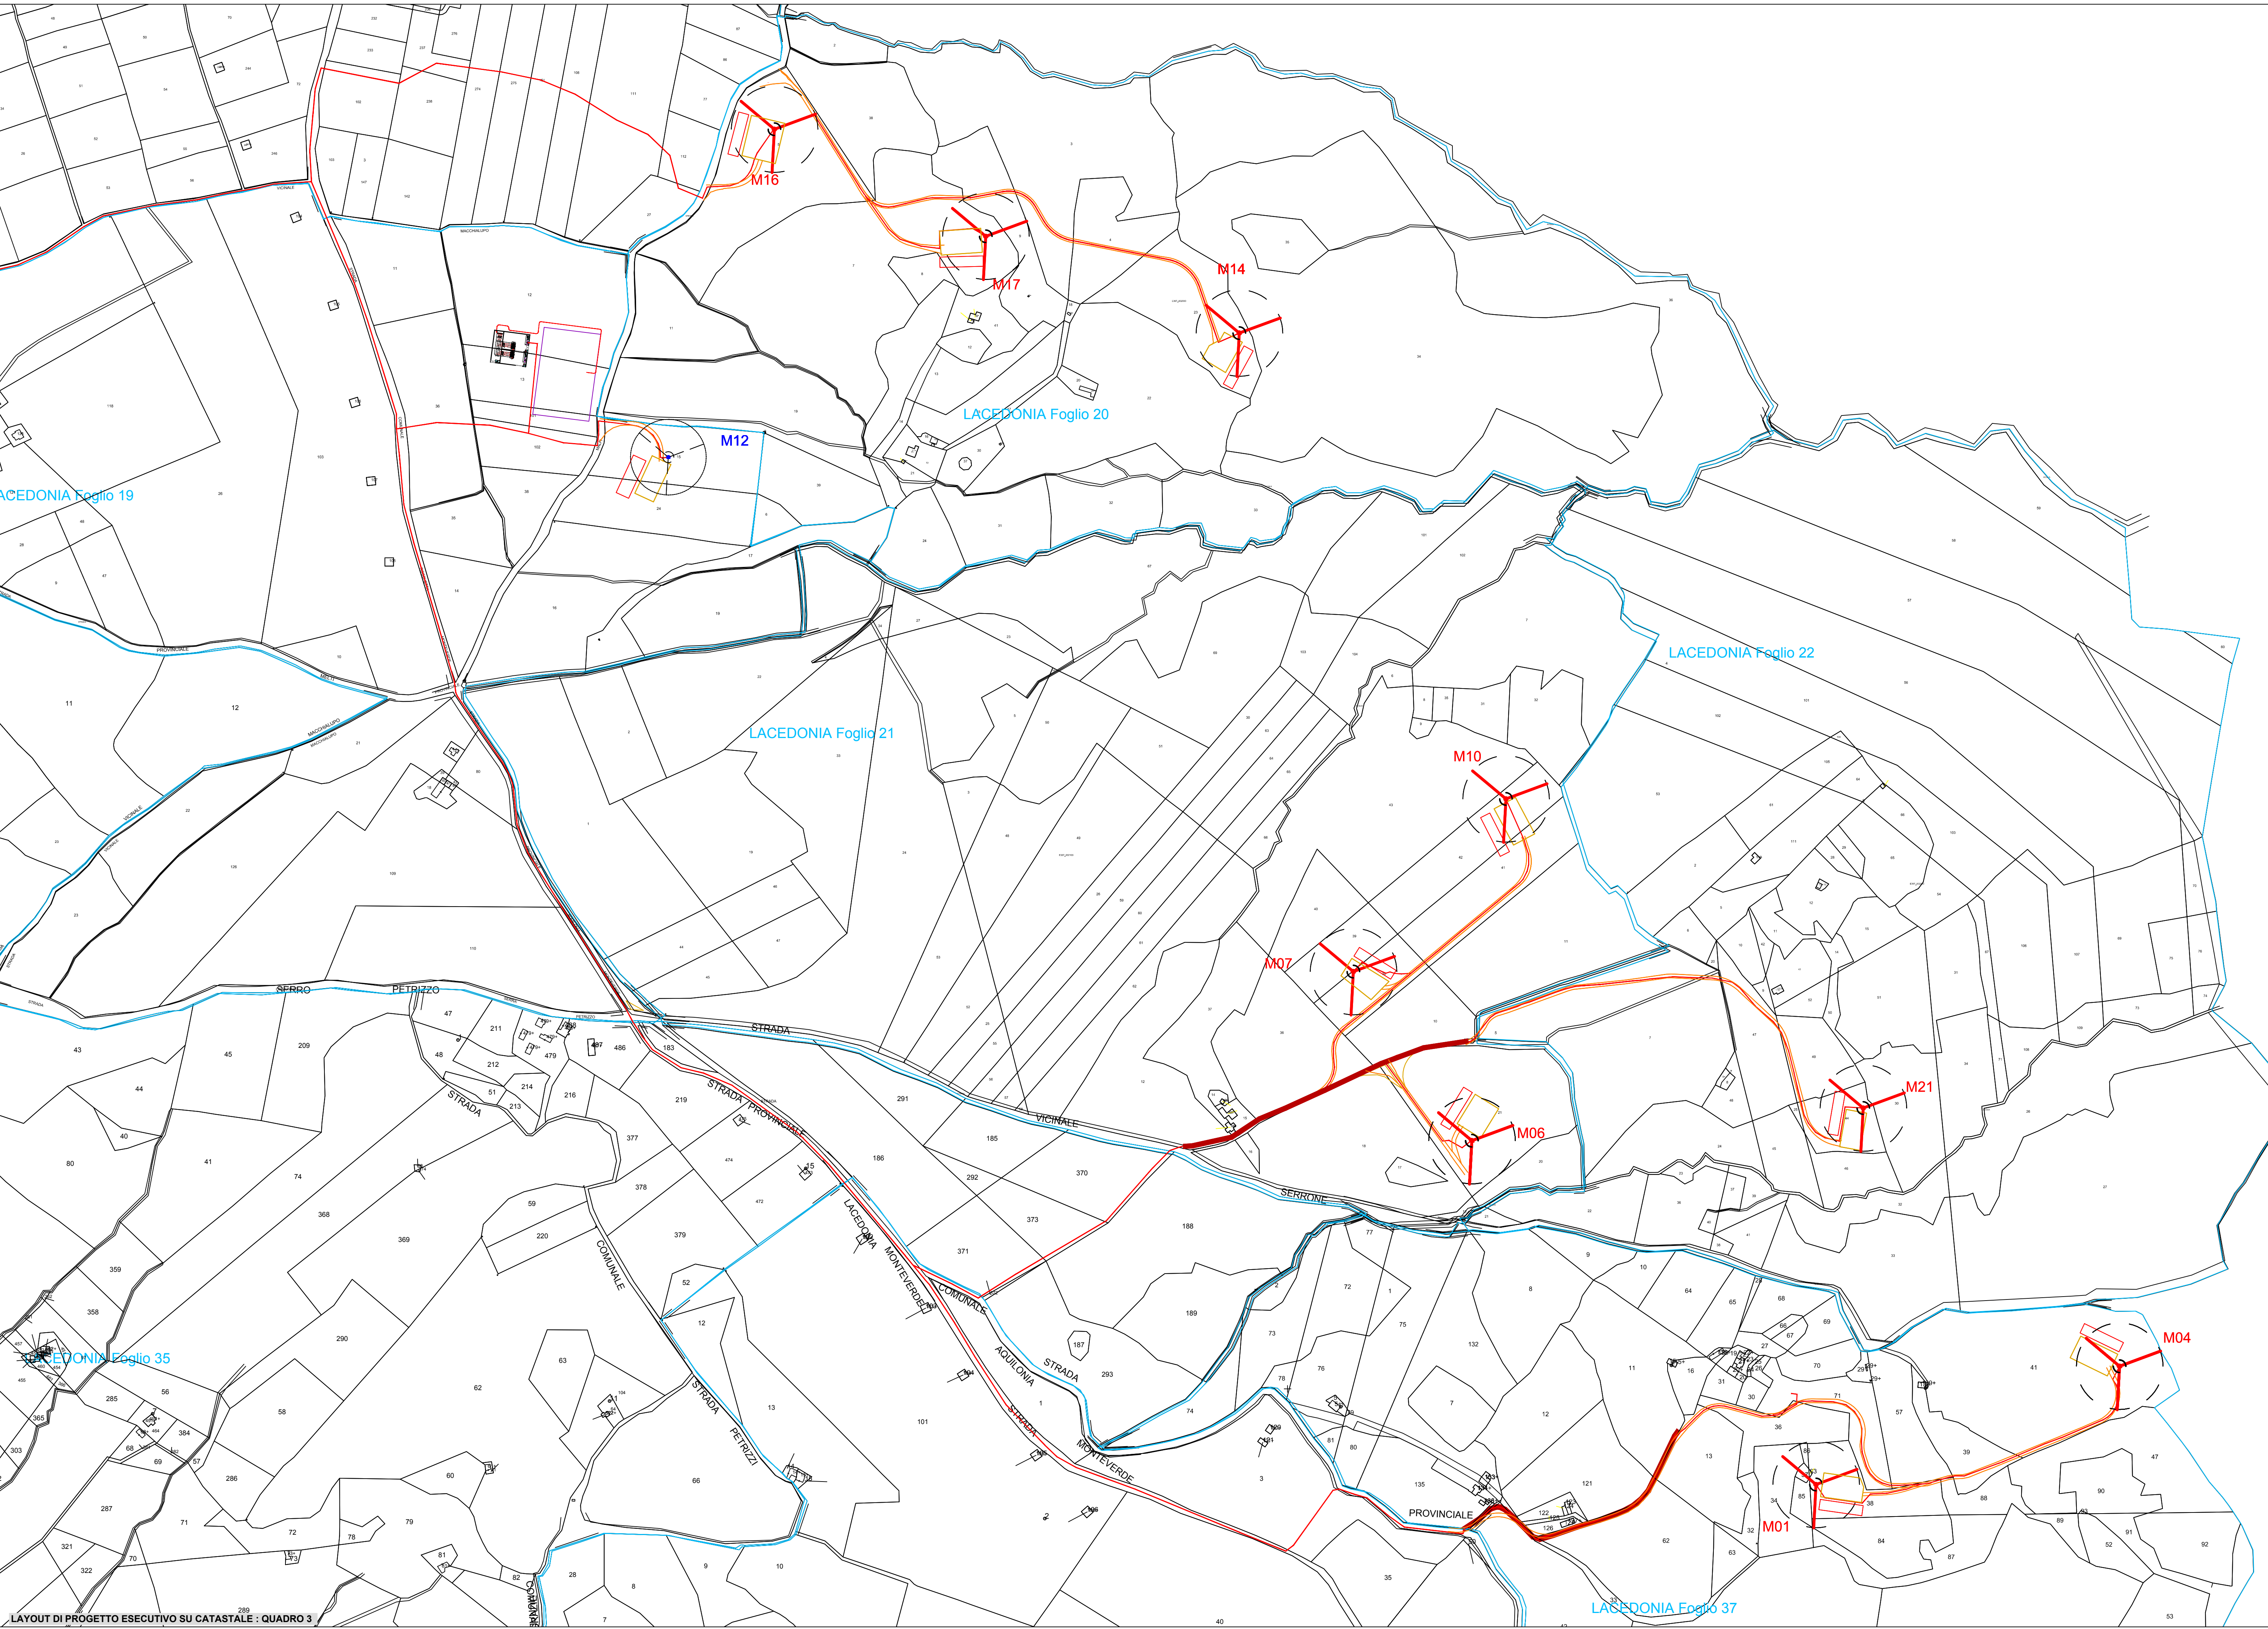

LAYOUT DI PROGETTO ESECUTIVO SU CATASTALE : QUADRO 3

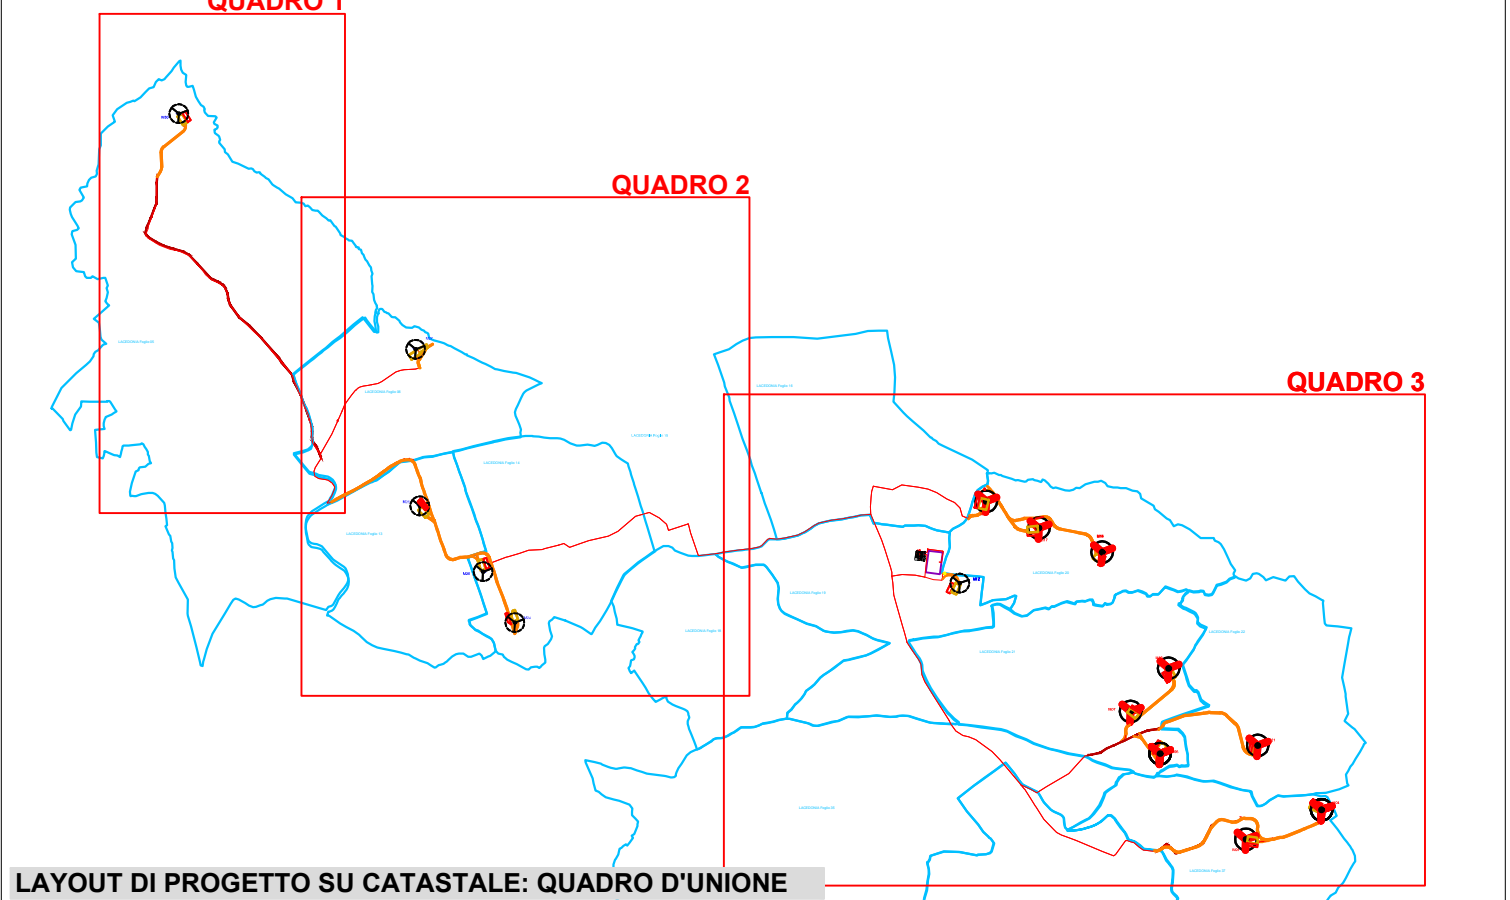

LAYOUT DI PROGETTO SU CATASTALE: QUADRO D'UNIONE

LEGENDA

CONFINI FOGLI CATASTALI

LAYOUT PROGETTO ESECUTIVO

AEROGENERATORI TIPO V110

AEROGENERATORI TIPO V126

PIAZZOLE DI MONTAGGIO E DI STOCCAGGIO TEMPORANEE PER LA FASE DI CANTIERE

STRADE DA REALIZZARE

STRADE ESISTENTI DA ADEGUARE

CAVIDOTTO

STAZIONE DI UTENZA E CAVIDOTTO DI COLLEGAMENTO ALLA STAZIONE TERNA

REGIONE CAMPANIA
PROVINCIA DI AVELLINO
COMUNE DI LACEDONIA
Località "Macchialupo"

PROGETTO DEFINITIVO PER LA REALIZZAZIONE DI UN IMPIANTO DI PRODUZIONE DI ENERGIA ELETTRICA DA FONTE EOLICA E RELATIVE OPERE DI CONNESSIONE - 15 AEROGENERATORI
A.U. CON DETERMINAZIONE DIRIGENZIALE DELLA REGIONE CAMPANIA N. 255 DEL 07.06.2013

Sezione 2 :
ELABORATI GRAFICI VARIANTE NON SOSTANZIALE

Titolo elaborato:
LAYOUT DEFINITIVO CAMPO EOLICO E OPERE ACCESSORIE SU PLANIMETRIA CATASTALE: QUADRO 3

N. Elaborato: 2.6.2 Scala: 1:4.000

Proponente

Alisea S.r.l.
Viale del Corso, 75/10
Roma (RM)

Progettista

TENPROJECT
Sede legale e operativa:
Santi Giorgio del Sarno (BN) via A. De Gasperi 61
Sede operativa:
Lucera (FG) S.S. 17 loc. Vaccarella snc c/o Villaggio Don Bosco
P.IVA 01465940623
Azienda con sistema gestione qualità Certificato N. 59 100 11873

Ing. Vittorio IACONO



Rev.	Data	Elaborazione	Approvazione	Emissione	DESCRIZIONE
00	GENNAIO 2015	NT	VI	VI	Variente non sostanziale
Nome File sorgente	GE.LAC03.PDV.2.6.1_2.6.2.R00.dwg	Nome file stampa	GE.LAC03.PDV.2.6.2.R00.pdf	Formato di stampa	610X1050