

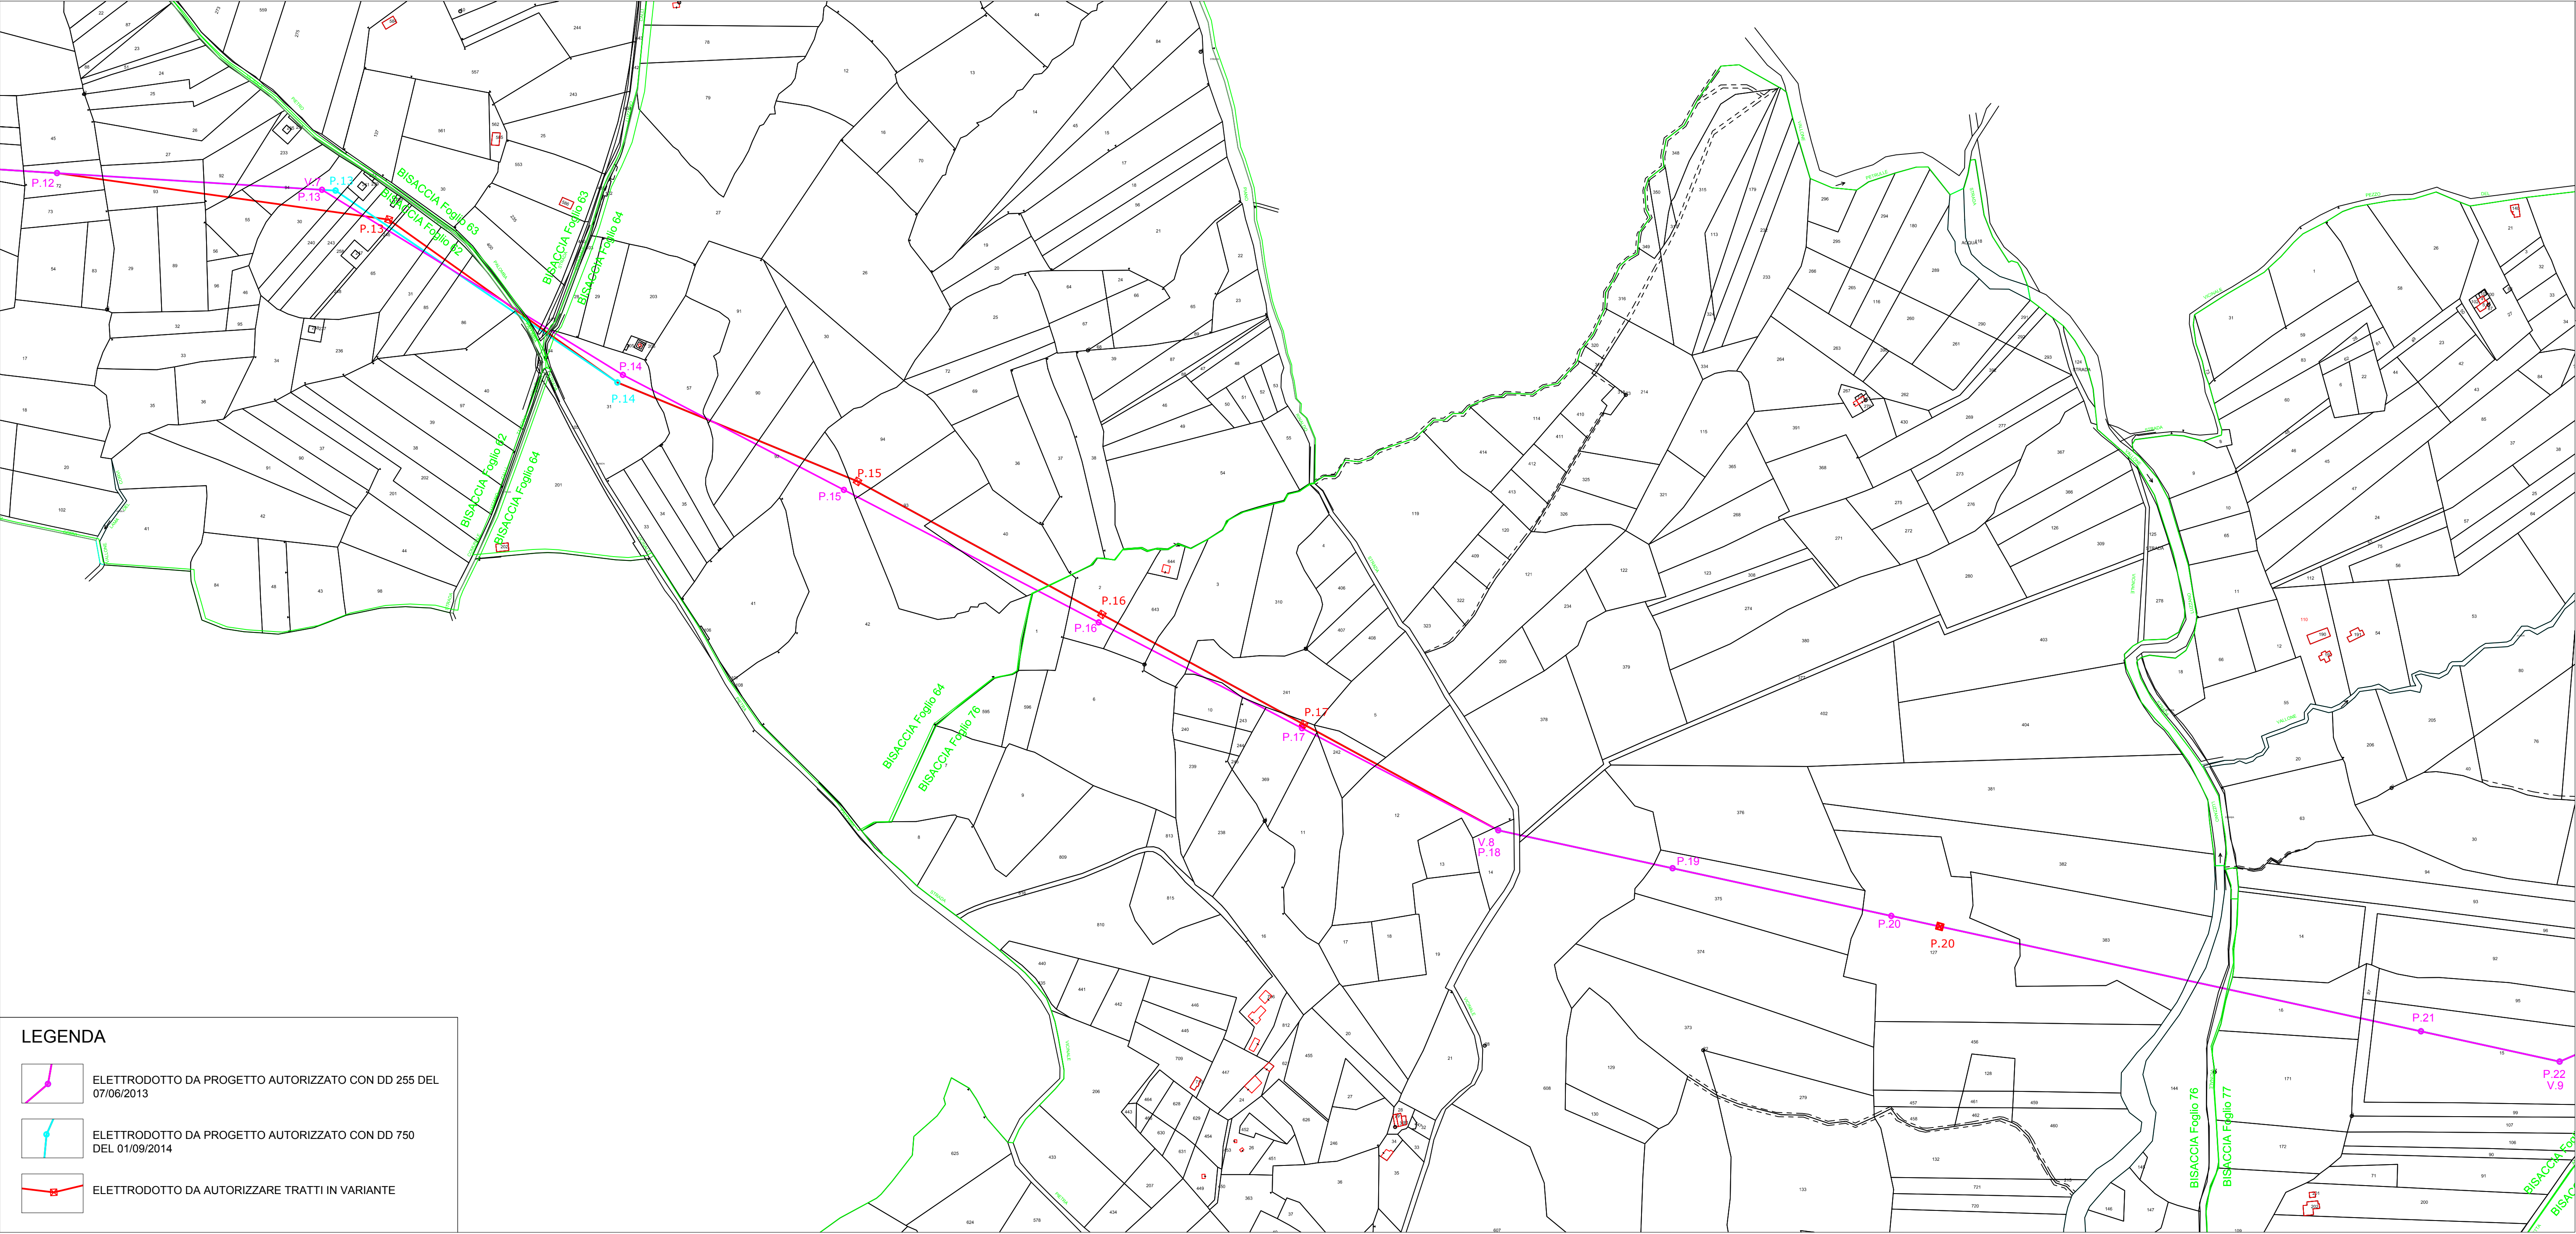
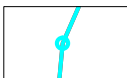


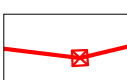

LEGENDA

-  ELETTROROTTO DA PROGETTO AUTORIZZATO CON DD 255 DEL 07/06/2013
-  ELETTROROTTO DA PROGETTO AUTORIZZATO CON DD 750 DEL 01/09/2014
-  ELETTROROTTO DA AUTORIZZARE TRATTI IN VARIANTE

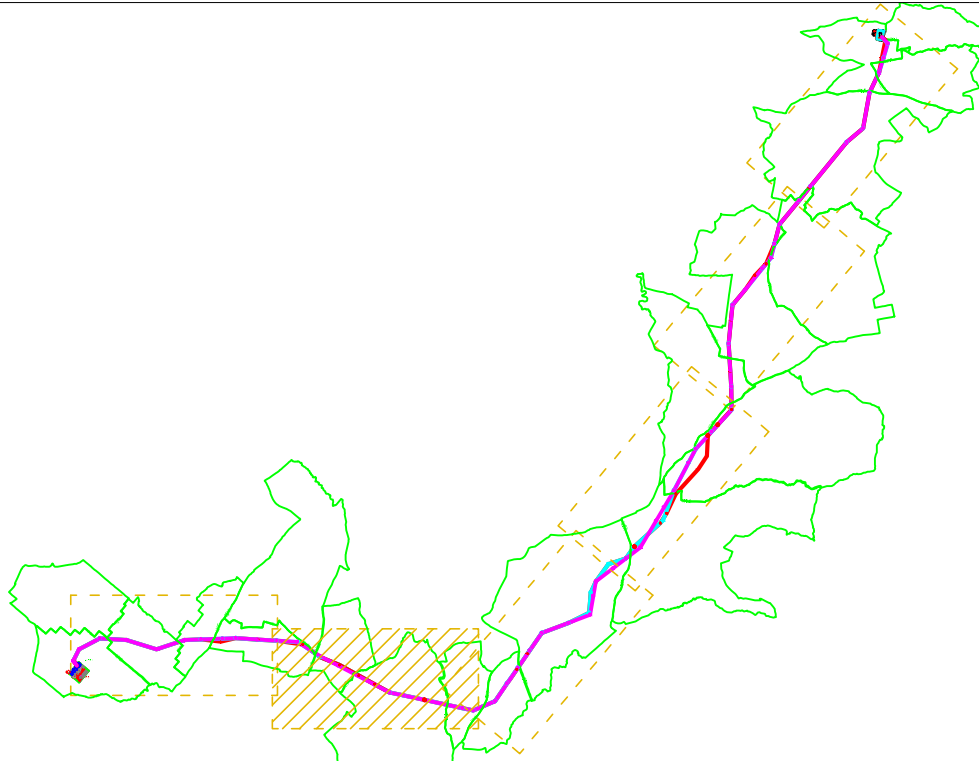

REGIONE CAMPANIA
PROVINCIA DI AVELLINO
COMUNE DI LACEDONIA Località "Macchialupo"

PROGETTO DEFINITIVO PER LA REALIZZAZIONE DI UN IMPIANTO DI PRODUZIONE DI ENERGIA ELETTRICA DA FONTE EOLICA E RELATIVE OPERE DI CONNESSIONE - 15 AEROGENERATORI
A.U. CON DETERMINAZIONE DIRIGENZIALE DELLA REGIONE CAMPANIA N.255 DEL 07.06.2013

Sezione 4:
VARIANTE LINEA ELETTRICA AT

Titolo elaborato:
ELETTROROTTO SU PLANIMETRIA CATASTALE - Quadro 2 -

N. Elaborato: 4.3.2 Scala: 1:4000

Committente

Alisea S.r.l.

Via del Corso, 75/10
Roma (RM)

Progettazione



sede legale e operativa
San Giorgio Del Sannio (BN) via de Gasperi 61
sede operativa
Lucera (FG) S.S. 17 loc. Vaccarella snc c/o Villaggio Don Bosco
P.IVA 01465940623
Azienda con sistema gestione qualità Certificato N. 50 100 11873



Progettista
Dott. Ing. Vittorio IACONO



Rev.	Data	Elaborazione	Approvazione	Emissione	DESCRIZIONE
00	GENNAIO 2015	LR sigla	DT sigla	VI sigla	Variante non sostanziale linea AT
Nome File sorgente		GE.LAC03.PDV.4.3.2.dwg	Nome file stampa		GE.LAC03.PDV.4.3.2.pdf
					Formato di stampa 420 x 1050