



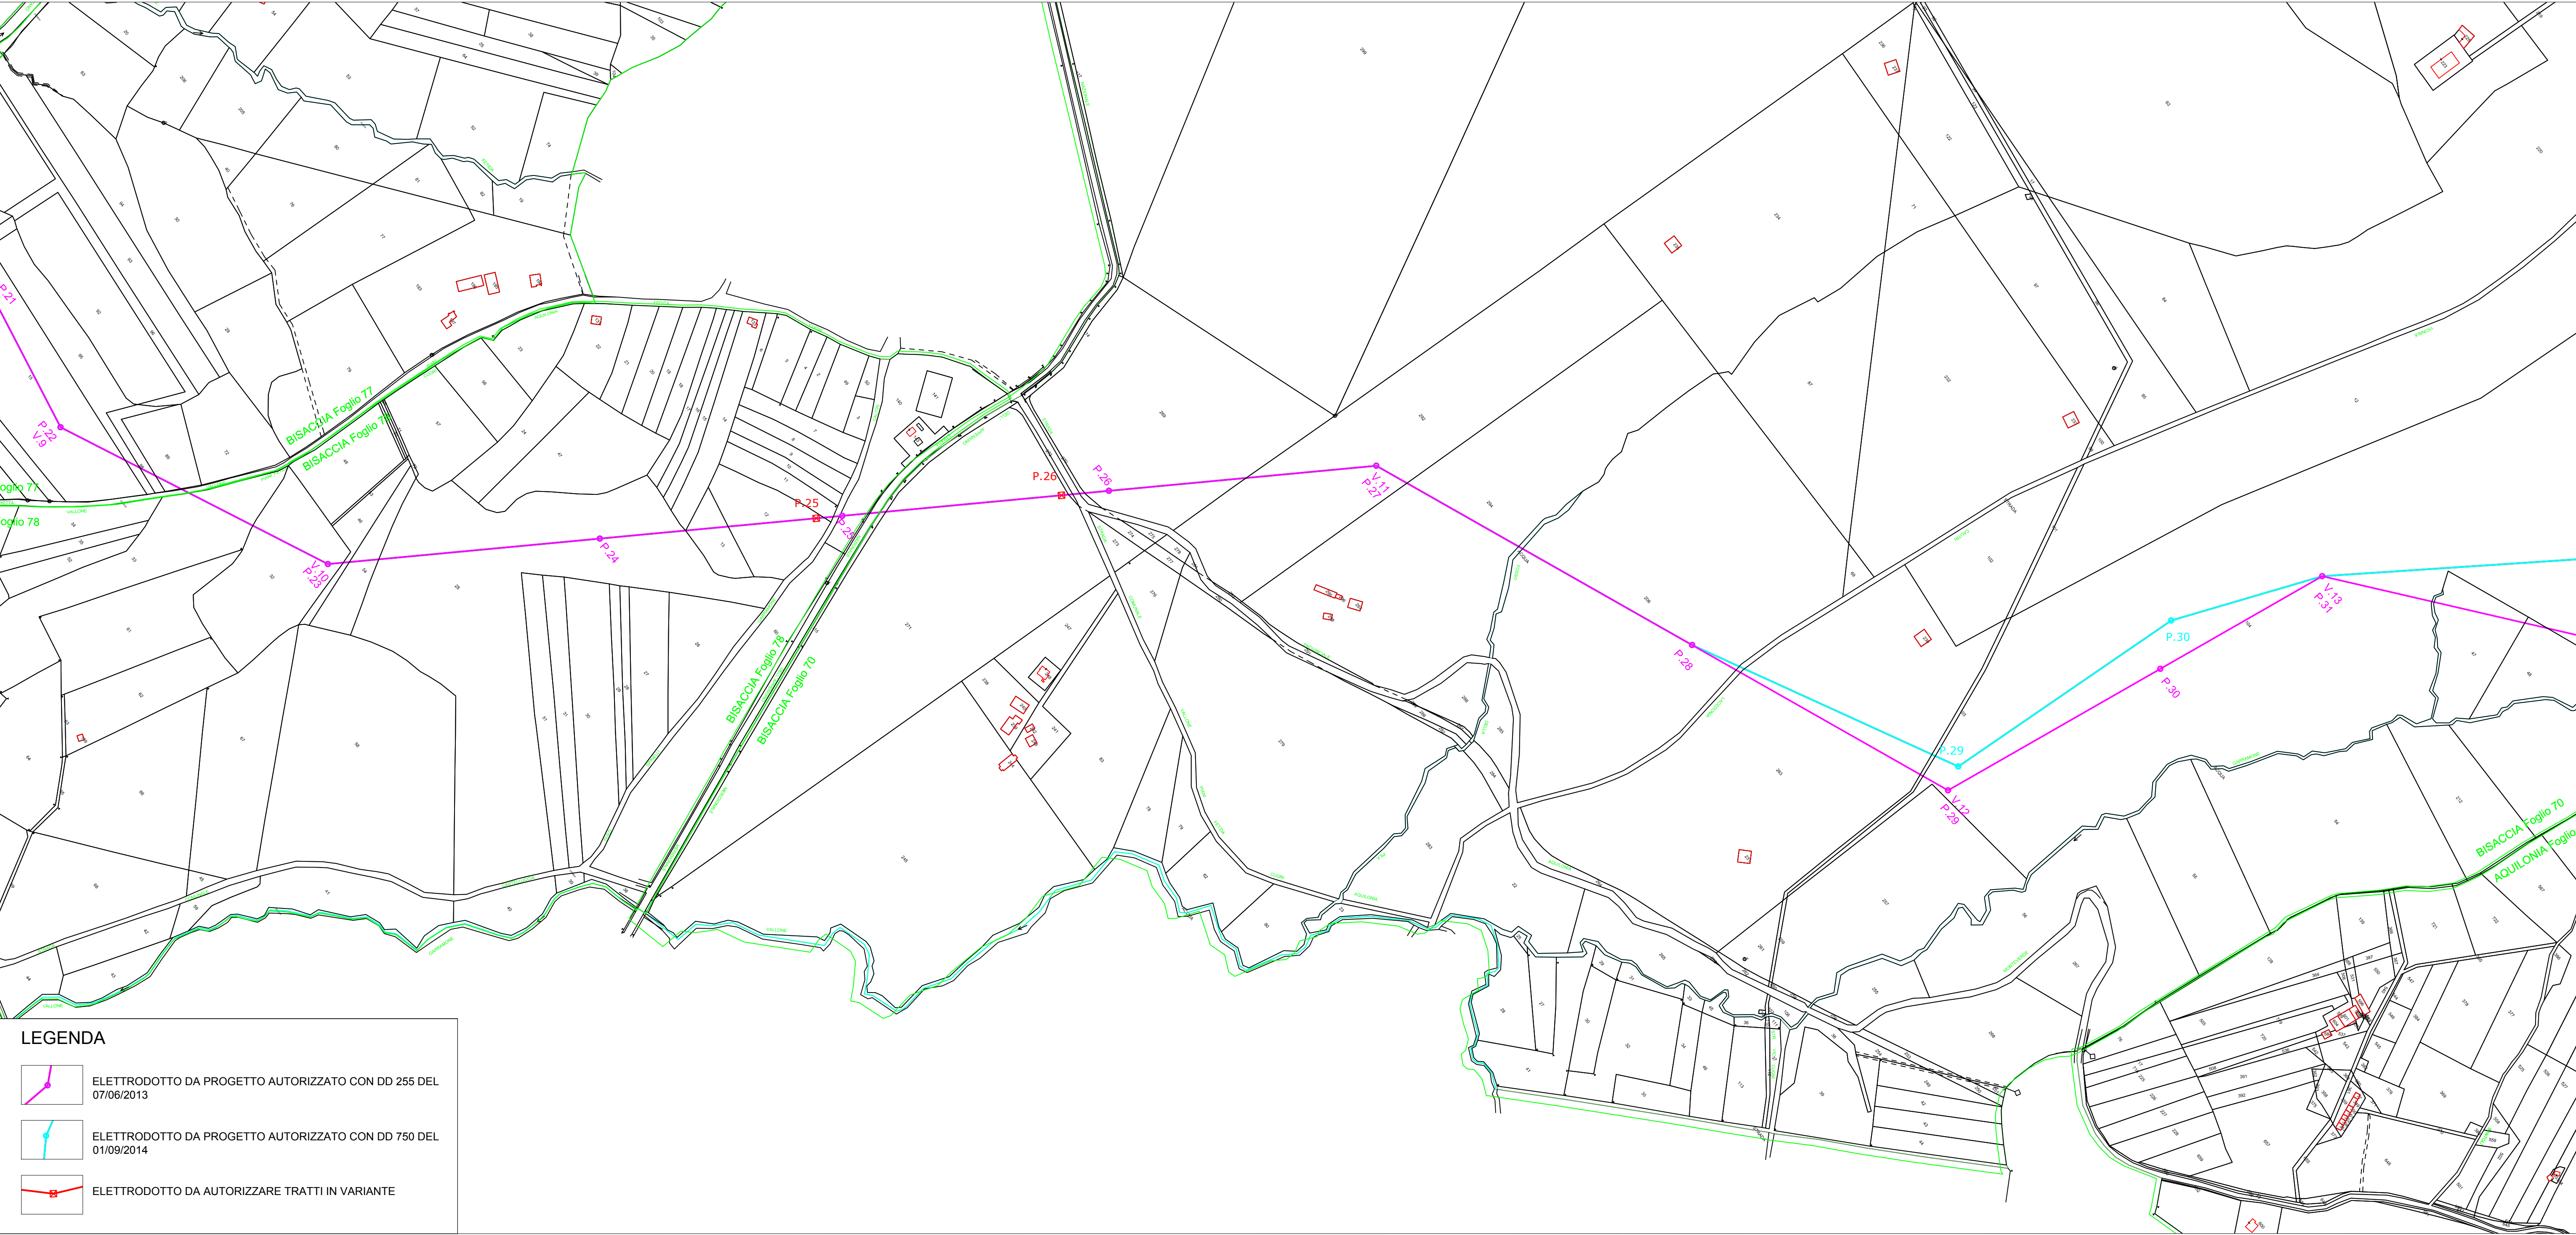

LEGENDA

- ELETTRODOTTO DA PROGETTO AUTORIZZATO CON DD 255 DEL 07/06/2013
- ELETTRODOTTO DA PROGETTO AUTORIZZATO CON DD 750 DEL 01/09/2014
- ELETTRODOTTO DA AUTORIZZARE TRATTI IN VARIANTE

fonte: <http://burc.regione.campania.it>

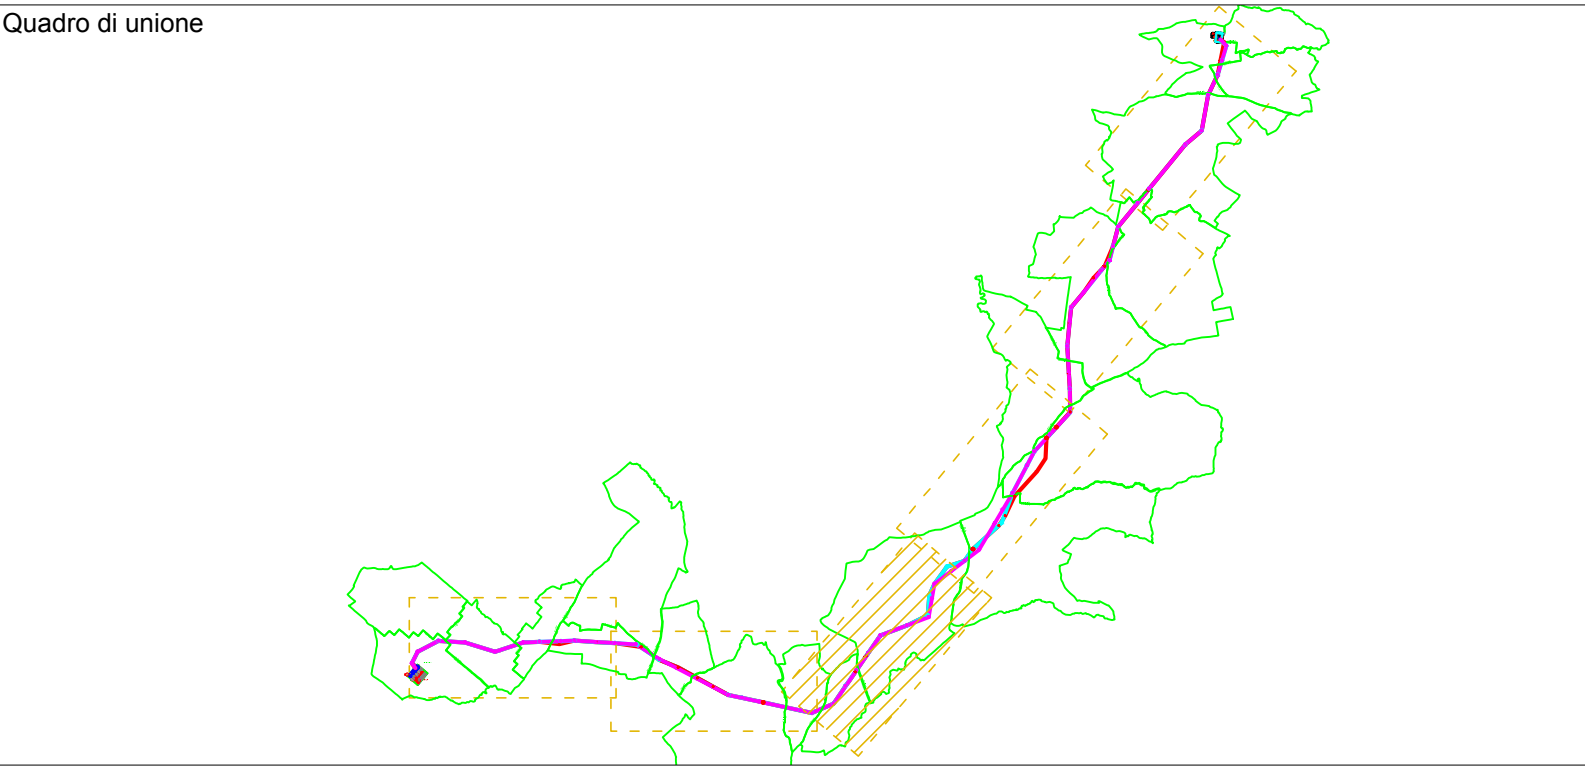

REGIONE CAMPANIA
PROVINCIA DI AVELLINO
COMUNE DI LACEDONIA Località "Macchialupo"

PROGETTO DEFINITIVO PER LA REALIZZAZIONE DI UN IMPIANTO DI PRODUZIONE DI ENERGIA ELETTRICA DA FONTE EOLICA E RELATIVE OPERE DI CONNESSIONE - 15 AEROGENERATORI

A.U. CON DETERMINAZIONE DIRIGENZIALE DELLA REGIONE CAMPANIA N.255 DEL 07.06.2013

Sezione 4:
VARIANTE LINEA ELETTRICA AT

Titolo elaborato:
ELETTRICITÀ SU PLANIMETRIA CATASTALE - Quadro 3 -

N. Elaborato: 4.3.3 Scala: 1:4000

Committente

Alisea S.r.l.

Via del Corso, 75/10
Roma (RM)

Progettazione



sede legale e operativa
San Giorgio Del Sannio (BN) via de Gasperi 61
sede operativa
Lutera (FG) S.S. 17 loc. Vaccarella snc c/o Villaggio Don Bosco
P.IVA 01465940623
Azienda con sistema gestione qualità Certificato N. 50 100 11873



Progettista
Dott. Ing. Vittorio IACONO



Rev.	Data	Elaborazione	Approvazione	Emissione	DESCRIZIONE
00	GENNAIO 2015	LR sigla	DT sigla	VI sigla	Variante non sostanziale linea AT
Nome File sorgente					
GE.LAC03.PDV.4.3.3.dwg					
Nome file stampa					
GE.LAC03.PDV.4.3.3.pdf					
Formato di stampa					
420 x 1050					