


	ELETTRODOTTO DA PROGETTO AUTORIZZATO CON DD 255 DEL 07/06/2013
	ELETTRODOTTO DA PROGETTO AUTORIZZATO CON DD 750 DEL 01/09/2014
	ELETTRODOTTO DA AUTORIZZARE TRATTI IN VARIANTE

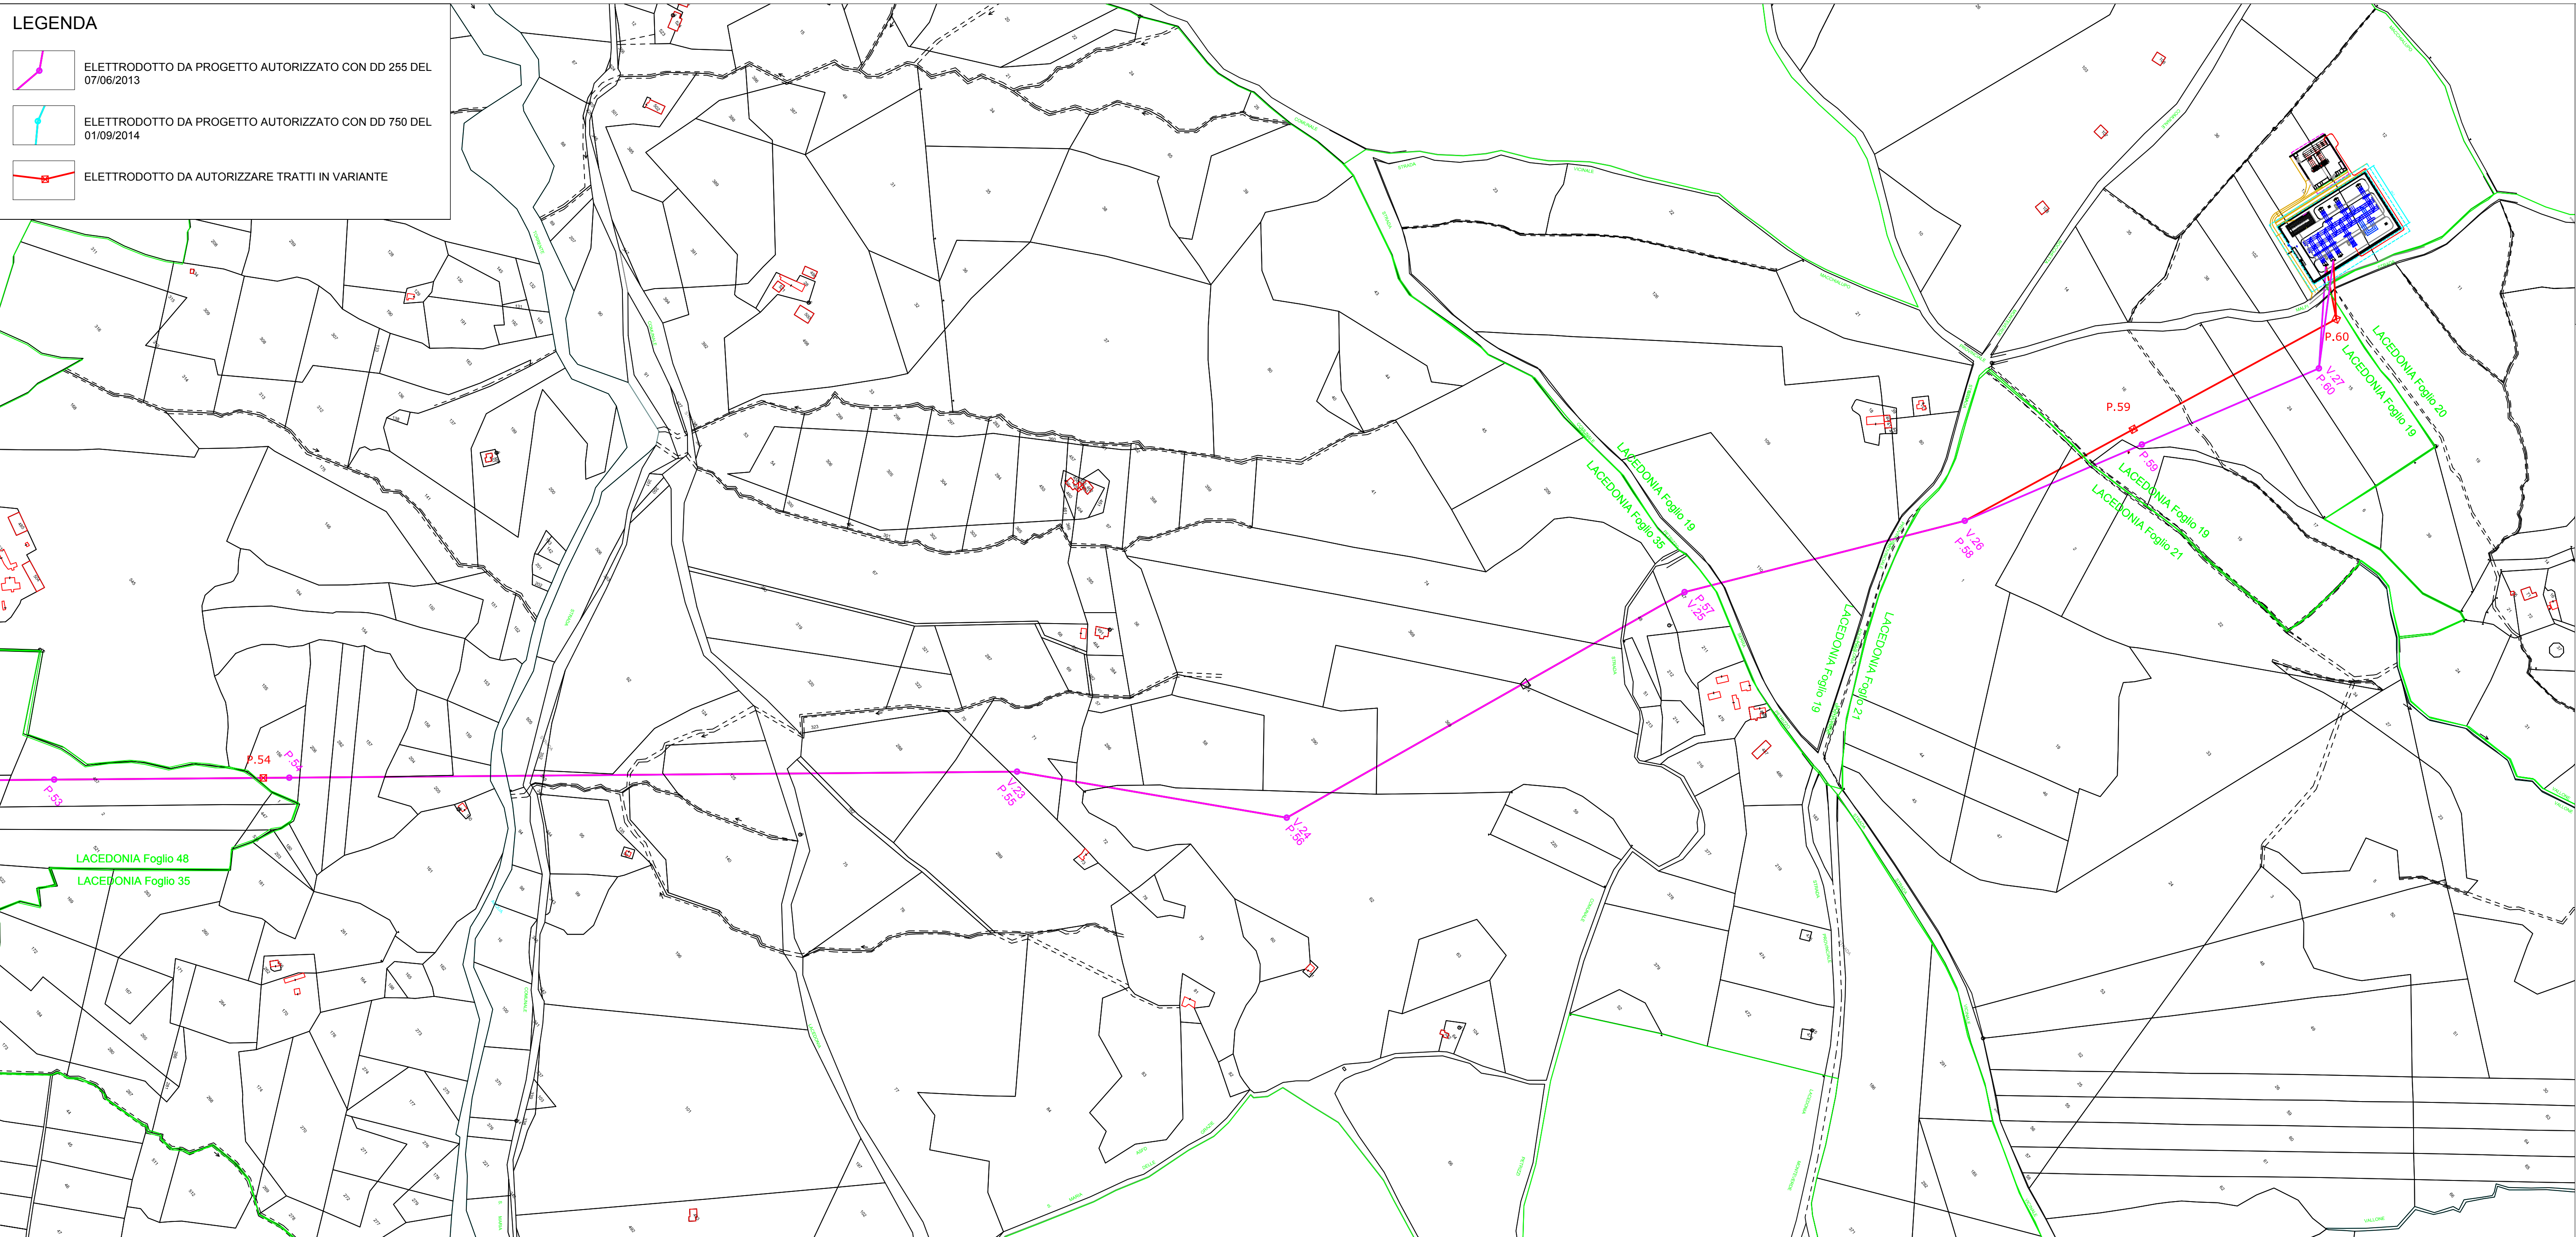

Quadro di unione

Sezione 4:

VARIANTE LINEA ELETTRICA AT

ELETTRODOTTO SU PLANIMETRIA CATASTALE - Quadro 6 -

N. Elaborato: 4.3.6 Scala: 1:4000

Committente

Alisea S.r.l.

Via del Corso, 75/10
Roma (RM)

Progettazione



sede legale e operativa
San Giorgio Del Sannio (BN) via de Gasperi 61
sede operativa
Lucera (FG) S.S.17 loc. Vaccarella snc c/o Villaggio Don Bosco
P.IVA 01465940623
Azienda con sistema gestione qualità Certificato N. 50 100 11873



Progettista
Dott. Ing. Vittorio IACONO



00	GENNAIO 2015	LR	DT	VI	Variante non sostanziale linea AT		
Rev.	Data	sigla	sigla	sigla	DESCRIZIONE		
		Elaborazione	Approvazione	Emissione			
Nome File sorgente		GE.LAC03.PDV.4.3.6.dwg		Nome file stampa		GE.LAC03.PDV.4.3.6.pdf	
						Formato di stampa 420 x 1050	