


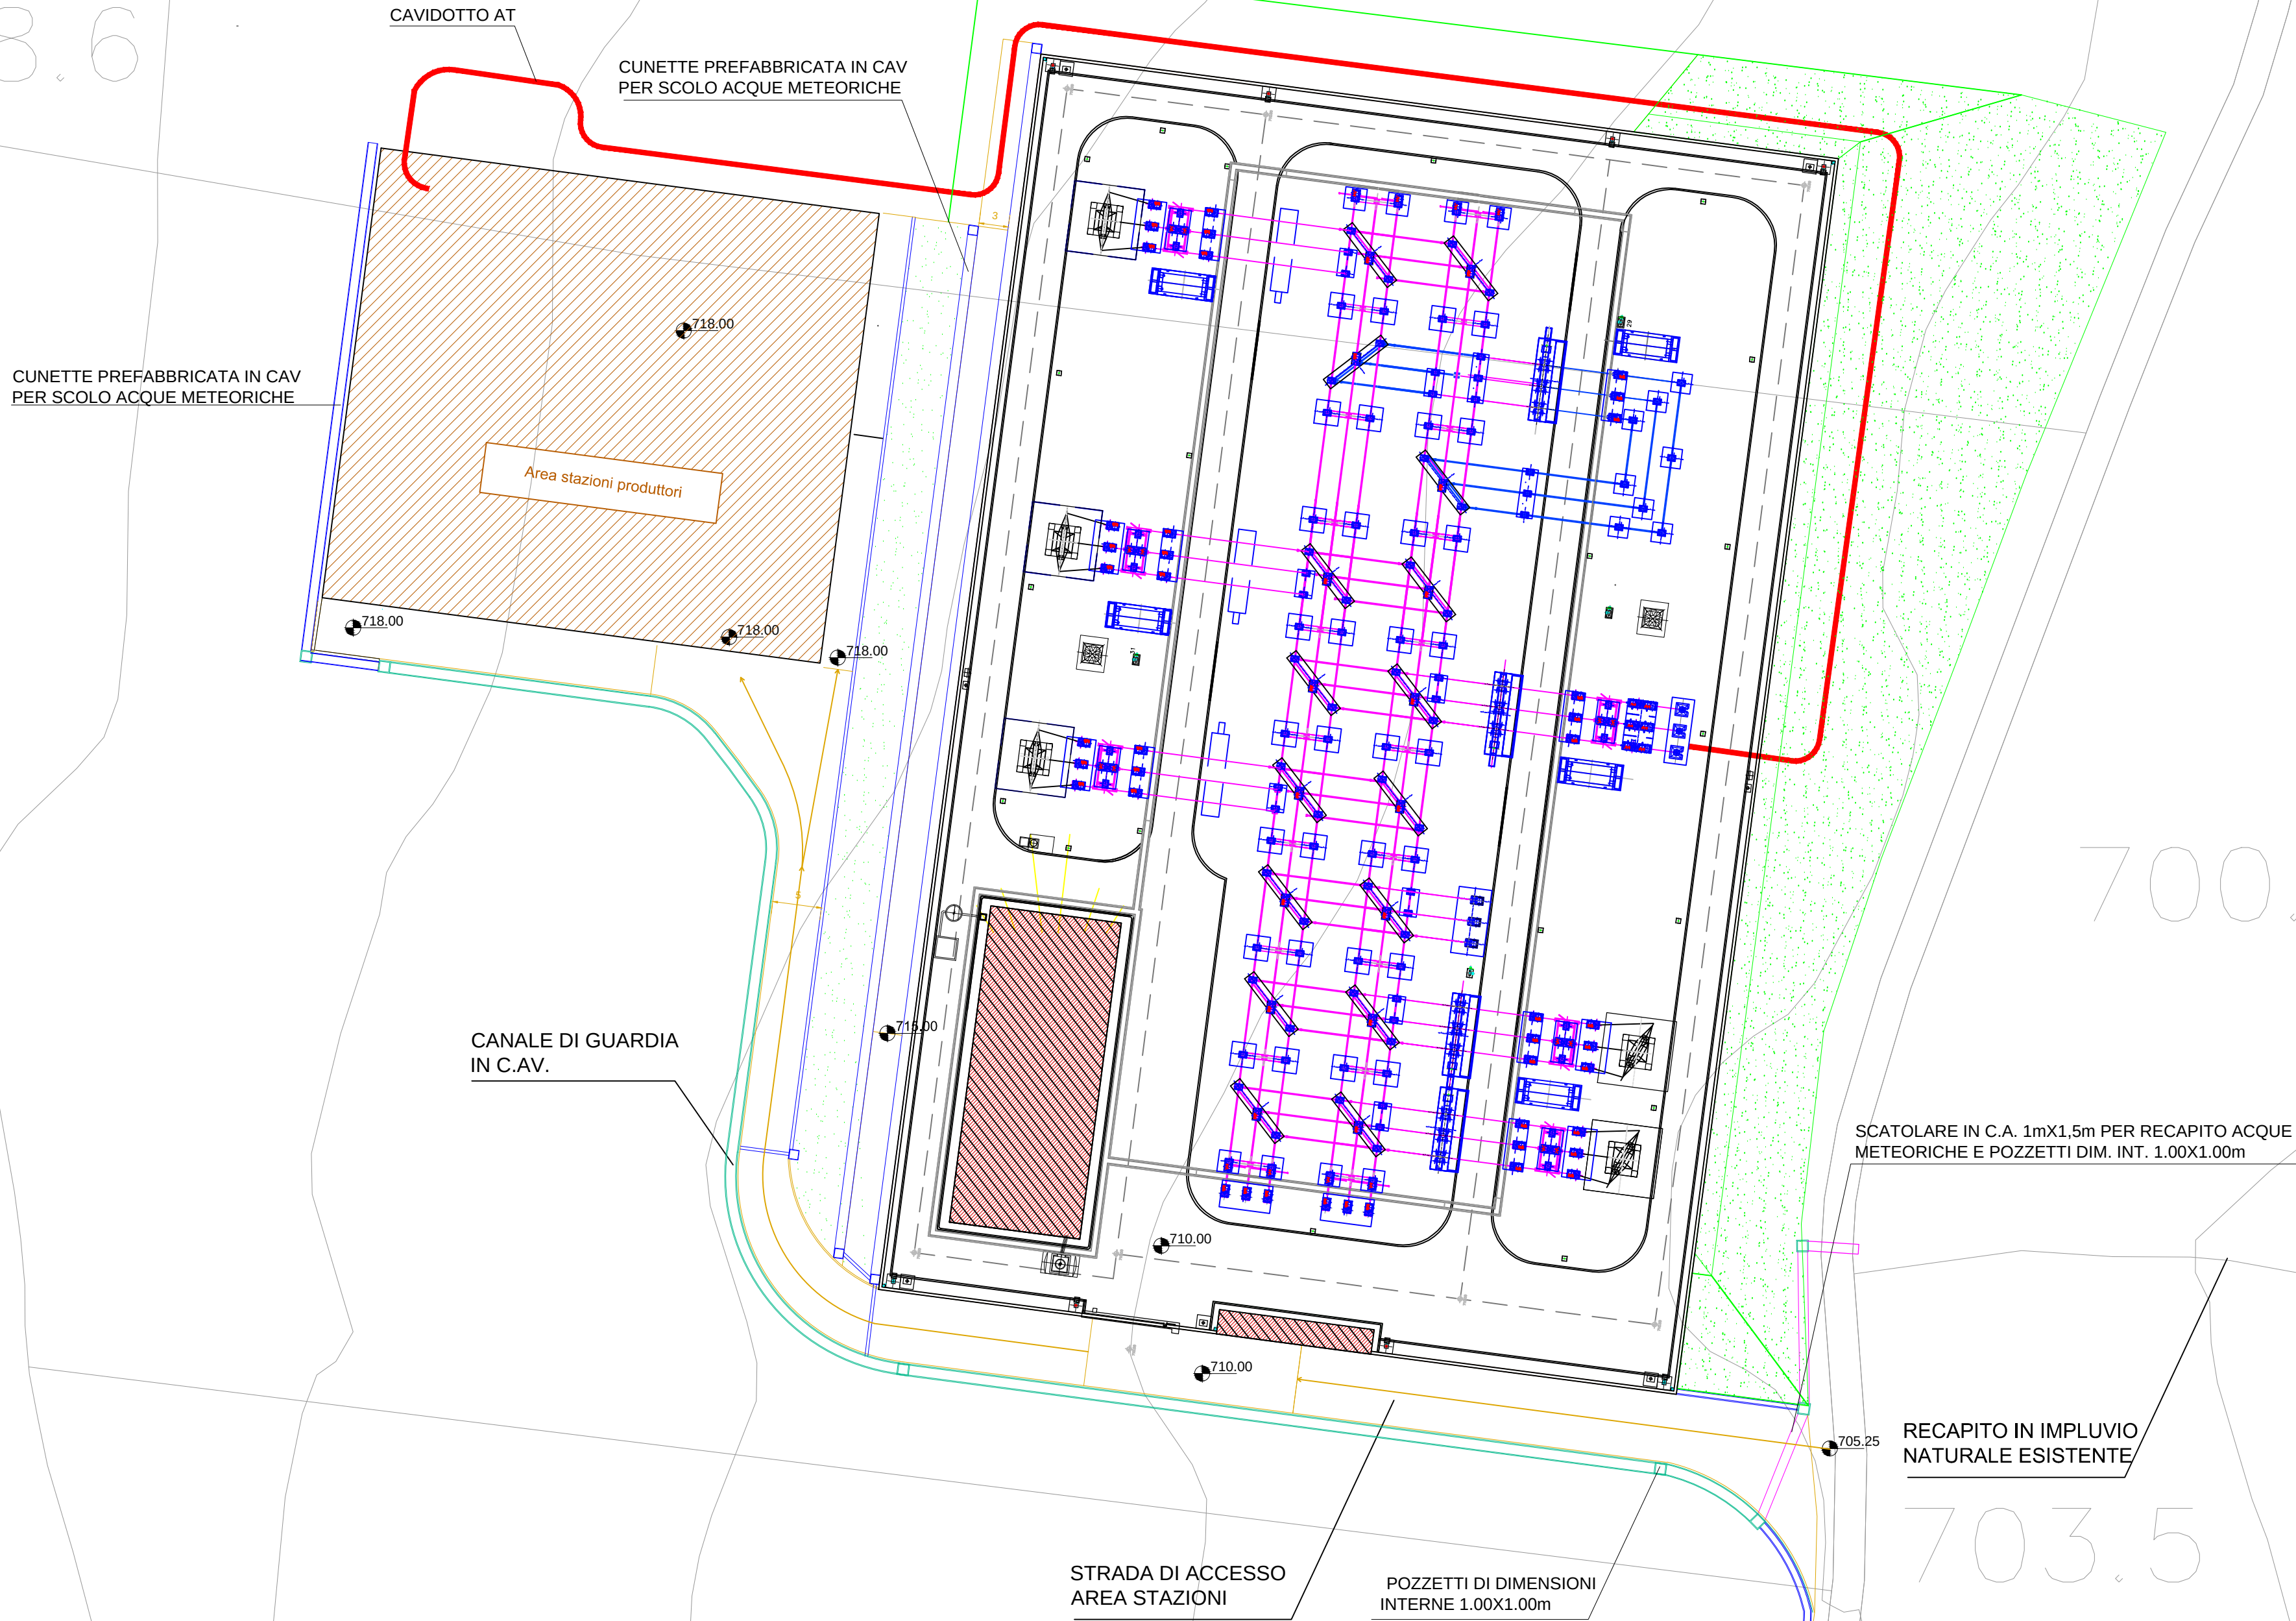

REGIONE CAMPANIA
PROVINCIA DI AVELLINO
COMUNE DI LACEDONIA
Località "Macchalupo"

PROGETTO DEFINITIVO PER LA REALIZZAZIONE DI UN IMPIANTO DI PRODUZIONE DI ENERGIA
ELETTRICA DA FONTE EOLICA E RELATIVE OPERE DI CONNESSIONE - 15 AEROGENERATORI
A.U. CON DETERMINAZIONE DIRIGENZIALE DELLA REGIONE CAMPANIA N. 255 DEL 07.06.2013

Sezione 5 :
SEZIONE 5 - VARIANTE STAZIONE DI SMISTAMENTO

Titolo elaborato:
LAYOUT DEFINITIVO DI STAZIONE E PLANIMETRIA SITEMAZIONE FINALE DEL SITO

N. Elaborato: 5.2
Scala: 1:500

Proponente

Alisea S.r.l.
Viale del Corso, 75/10
Roma (RM)

Progettista

TENPROJECT

Sede legale e operativa
San Giorgio del Sarno (BN) via A. De Gasperi 61
Sede operativa
Lunera (FG) S.S. 17 loc. Vaccarella snc c/o Villaggio Don Bosco
P.IVA 01460900623
Azienda con sistema gestione qualità Certificato N. 50 100 11873

Ing. Vittorio IACONO



01	APRILE 2015	NT	VI	VI	Variante non sostanziale
00	MARZO 2015	NT	VI	VI	Variante non sostanziale
Rev	Data	Elaborazione	Approvazione	Emissione	DESCRIZIONE
Nome File sorgente		GE.LAC03.PDV.5.2.R01.dwg	Nome file stampa	GE.LAC03.PDV.5.2.R01.pdf	Formato di stampa 420x1155