




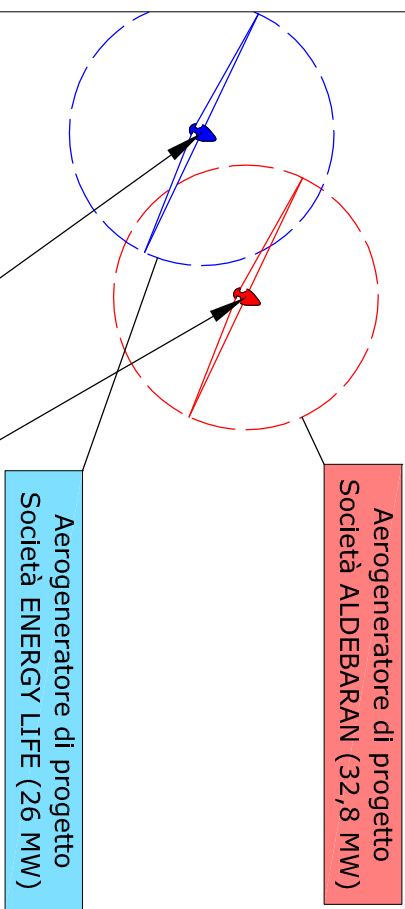

NOTA: L'impianto di progetto si sviluppa interamente nella particella di proprietà della Proponente e non si riscontrano interferenze con altre linee (linee telefoniche, elettriche, acquedotti, rete gas ecc.) con strade o con il Demanio Idrico. L'unica "interferenza" con strada comunale si verifica nel tratto in cui il caviddotto di rete, in uscita dalla cabina di consegna, si immette sulla linea esistente "cementaria" (rif. sez. A-A). Le distanze rispetto ad altri aerogeneratori di progetto sono superiori a 5D così come indicato nel DGR n.325/2013 della Regione Campania che richiama l'art. 3-2 lettera n) delle Linee Guida Nazionali.

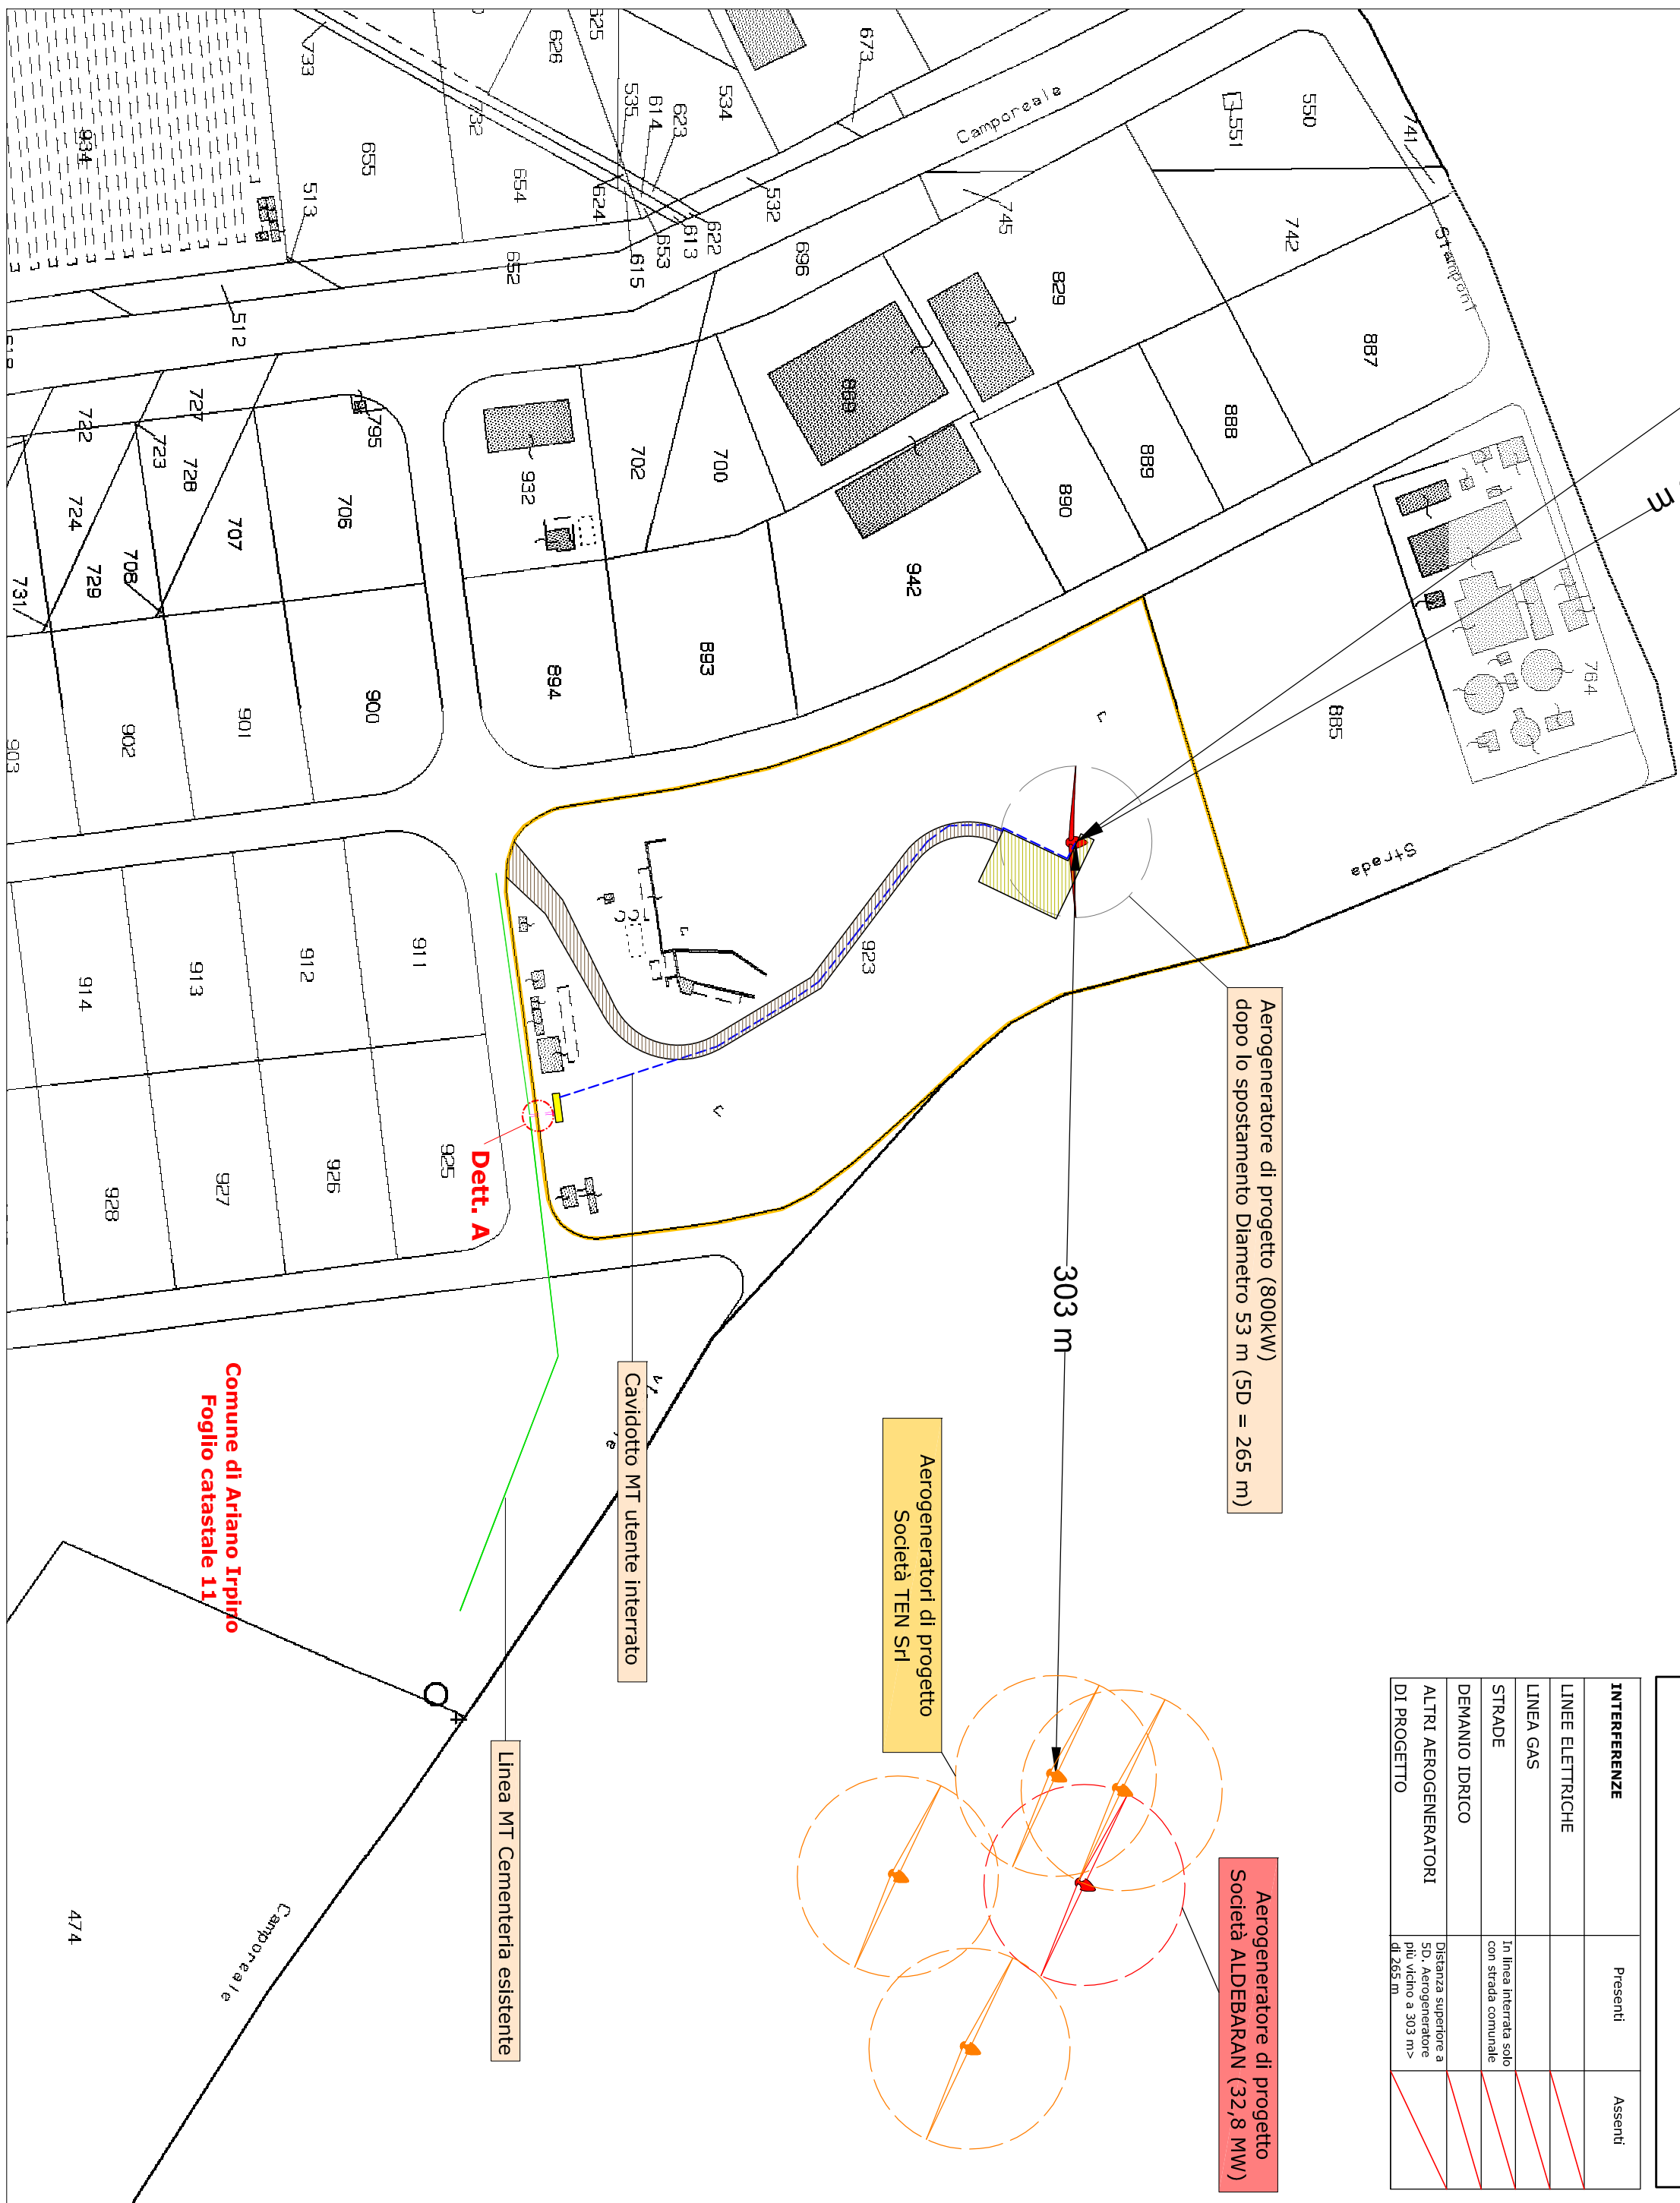

INTERFERENZE		Presenti	Assenti
LINEE ELETTRICHE			
LINEA GAS			
STRADE	In linea interrata solo con strada comunale		
DEMANIO IDRICO			
ALTRI AEROGENERATORI			
DI PROGETTO	Distanza superiore a 10 m. da generatore pubblico 503 m di 2652 m		

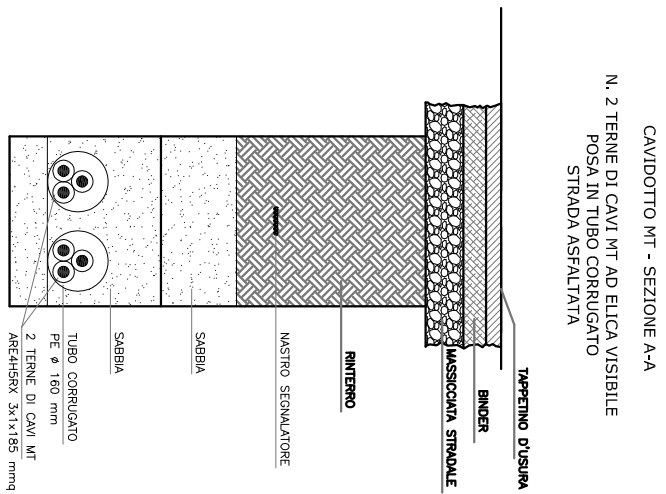

LEGENDA	
CARTEA INTERESSATA DALL'INTERVENTO Arco dei terreni Fg.11 Pila 923	
AEROGENERATORE DI PROGETTO	
PIAZZOLA IN FASE DI REGIME	
PERCORSO ESISTENTE DA UTILIZZARE PER L'ACCESSO ALL'AREA DI INSTALLAZIONE DELL'AEROGENERATORE	
CAVODOTTO UTENTE	
CABINA DI CONSEGNA	
LINEA MT DI RETE INTERRATA	
LINEA MT "CEMENTEVA" INTERRATA ESISTENTE	

OPERA

IMPIANTO DI PRODUZIONE DI ENERGIA ELETTRICA DA FONTE EOLICA (800 kW)
E RELATIVE OPERE DI CONNESSIONE
LOC. CAMPOREALE - Zona P.I.P. - ISOLA 12 - ARIANO IRPINO (AV)

RICHIESTA AUTORIZZAZIONE UNICA

TAVOLA	PLANIMETRIE ED ELABORATI DI PROGETTO PLANIMETRIA CATASTALE CON INDIVIDUAZIONE DELLE INTERFERENZE
--------	--

IDENTIFICAZIONE ELABORATO							
Libello prog.	Codice GOAL	Tipo docum.	N° elaborato	N° foglio	Tot. fogli	NOME FILE	DATA
PD			P - 5			ME.ARI02_PD_P-5	SETTEMBRE 2014
REVISIONI							
REV.	DATA	DESCRIZIONE				ESEGUITO	VERIFICATO
00	DIC.12	Richiesta A.U.					
01	NOV.13	Richiesta integrazione Provincia di Avellino					
02	DIC. 13	Modifica elaborato a seguito ricezione documentazione accesso agli atti					
03	SET.14	Integrazioni in adempimento alle osservazioni del Comune di Ariano (nota del 19/08/2014)					

PROGETTAZIONE



Via A. De Gasperi 61
82018 San Giorgio Del Sannio (BN)
p.l. 01465940623

Dott. Ing. Domenico Antonio Nuzzolo

RICHIEDENTE

3R Costruzioni S.R.L.

Legale Rappresentante
Dott. Giuseppe Roberto