



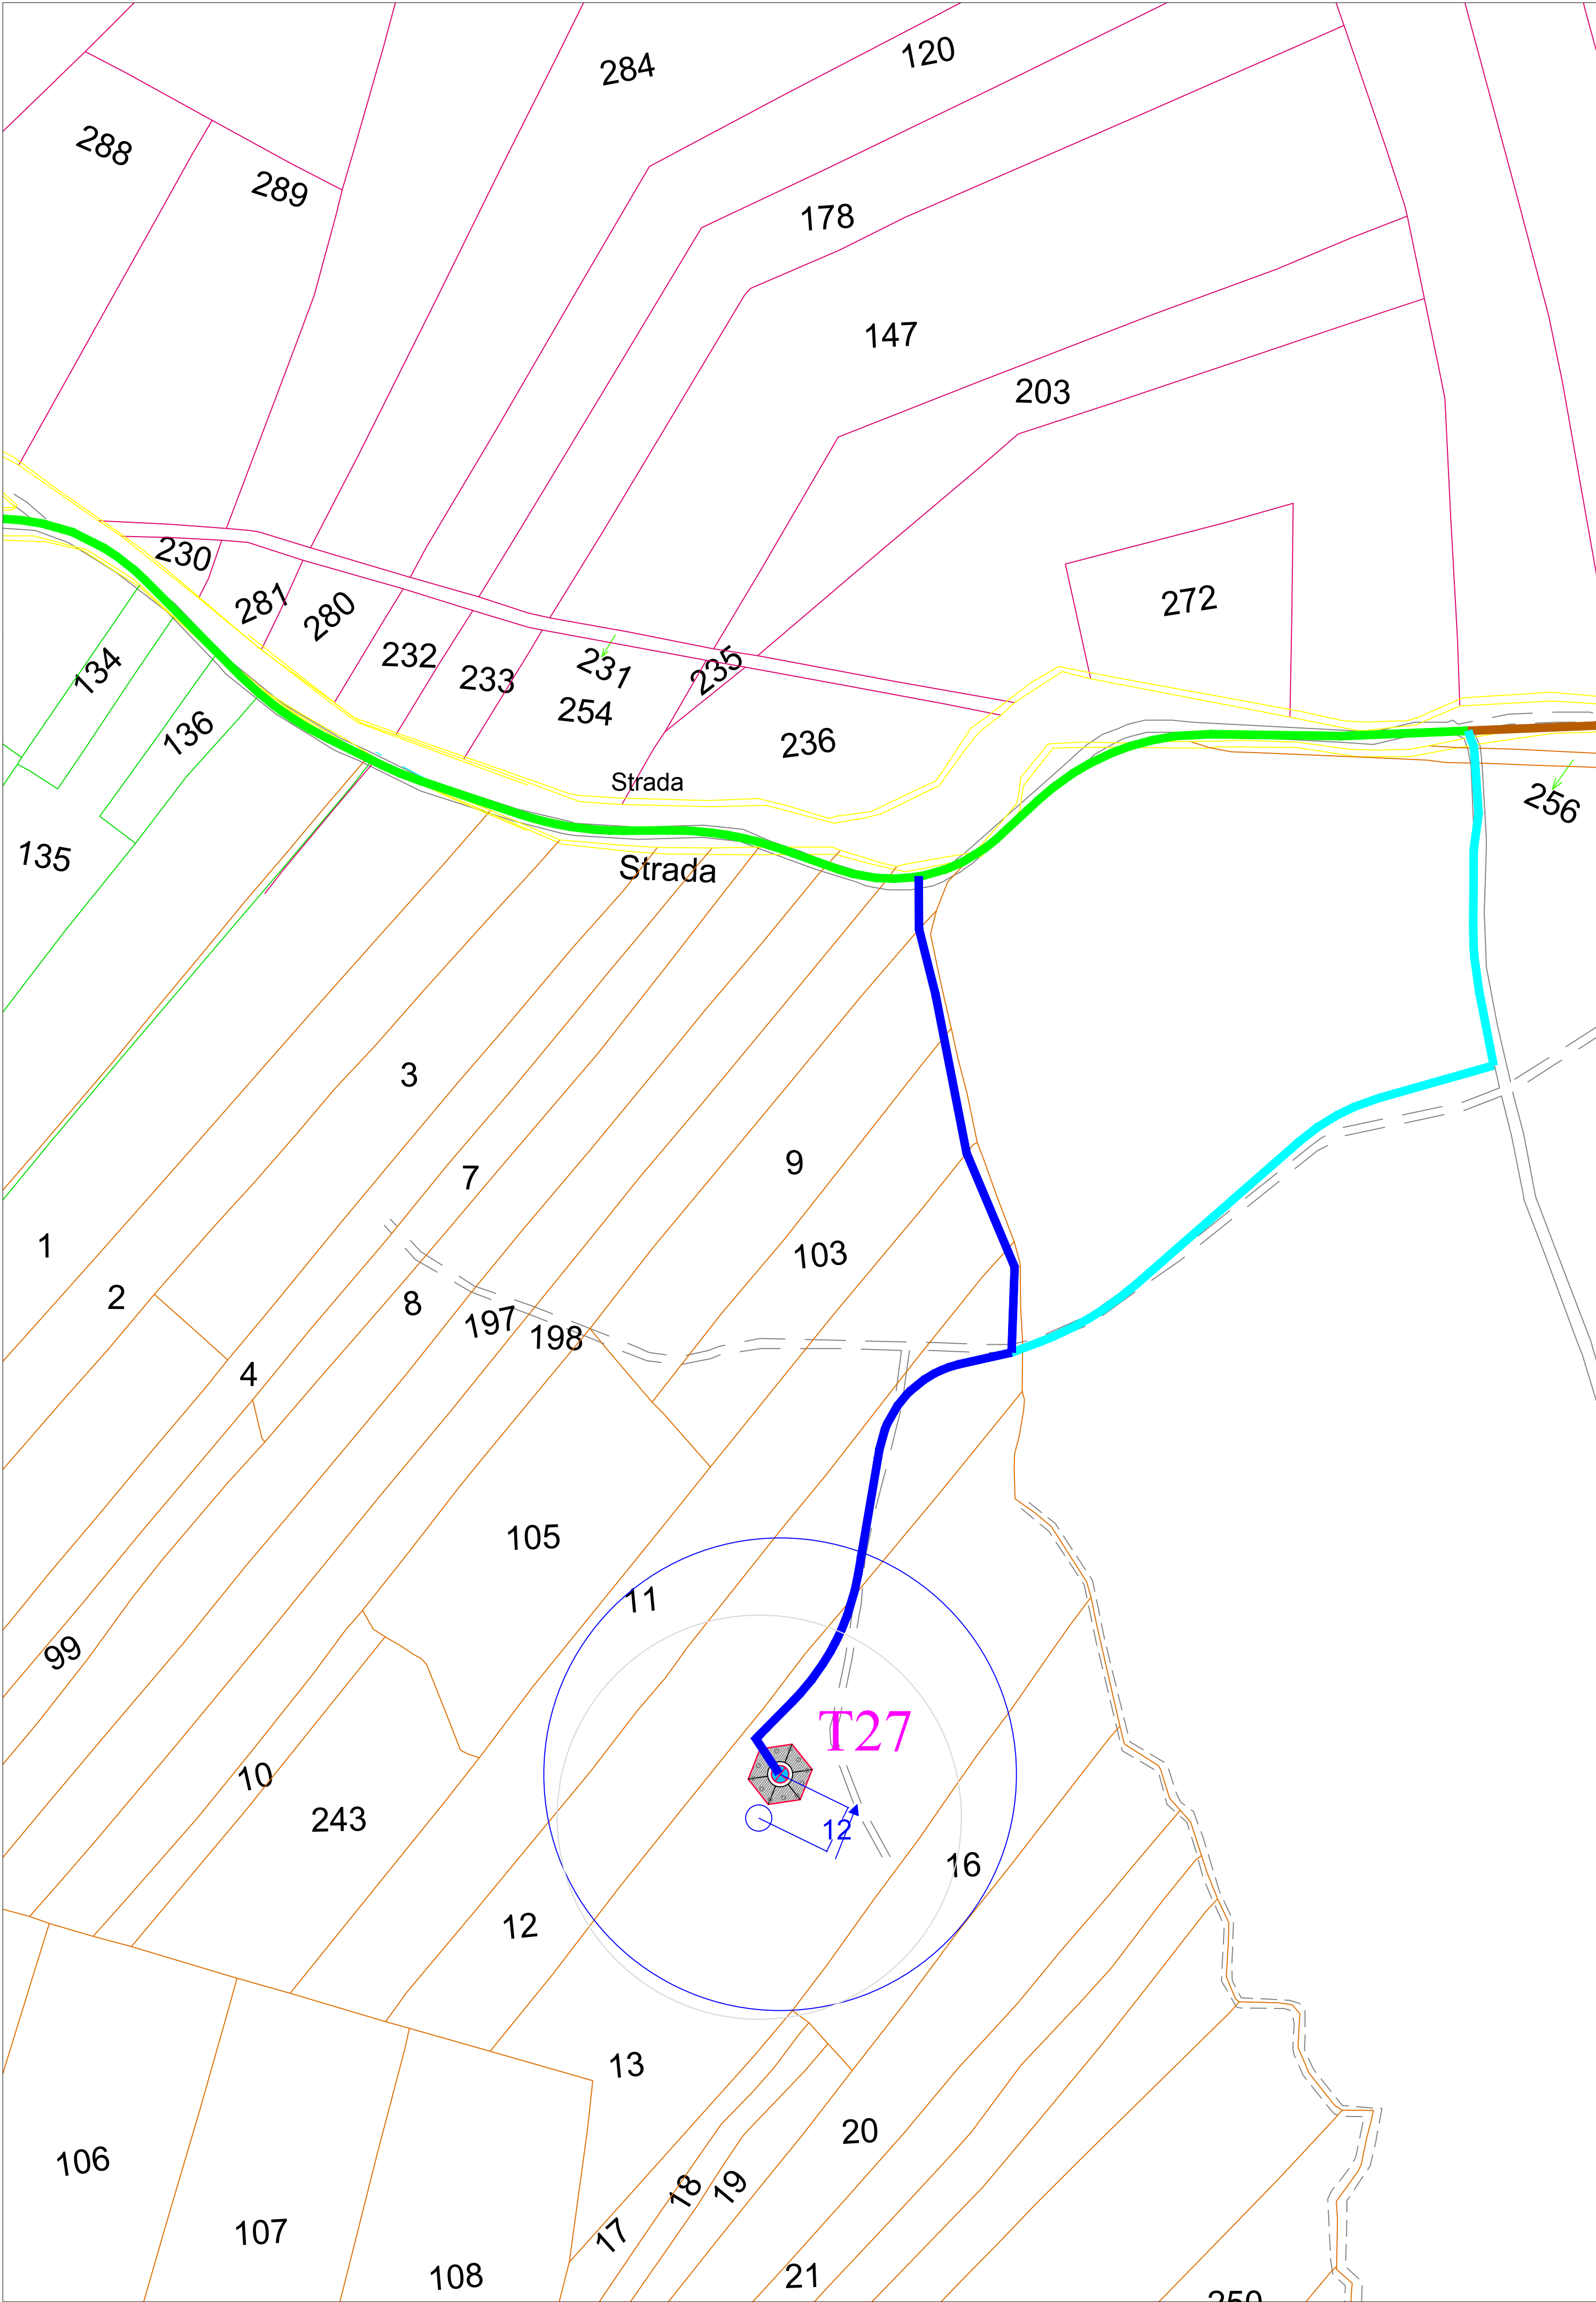


Scala 1:1000

fonte: <http://burc.regione.campania.it>


CREATO CON LA VERSIONE DIDATTICA DI UN PRODOTTO AUTODESK

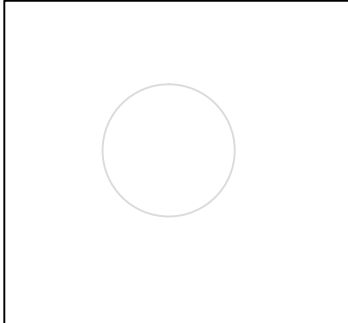


AEROGENERATORE DI PROGETTO AUTORIZZATO
DIAM.100m E H.MOZZO 80m

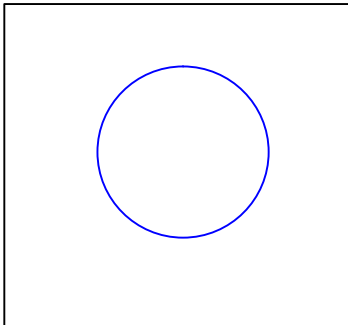


AEROGENERATORE PROPOSTO IN VARIANTE
DIAM. 117 m H.MOZZO 91.5 m

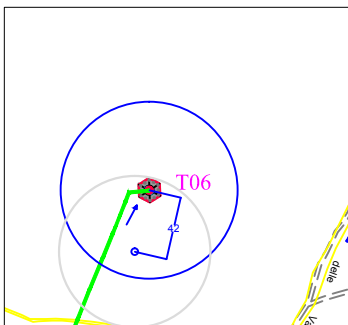

SPOSTAMENTI PER TORRI PROPOSTE IN VARIANTE
da posizione originaria (grigia) a nuova posizione (blu)

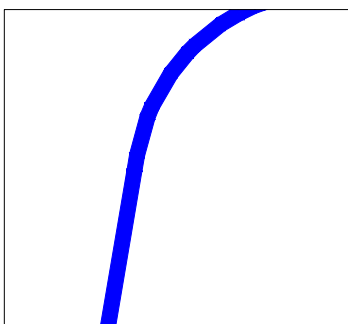

CAVIDOTTO PROPOSTO COME VARIANTE NON
SOSTANZIALE

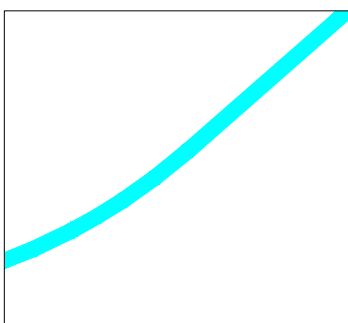

CAVIDOTTO DI PROGETTO AUTORIZZATO

REVISIONE					
	01	Maggio 2015	Prima emissione	TENPROJECT	
	N.	DATA	DESCRIZIONE	ELABORATO	VERIFICATO APPROVATO

PROGETTISTA	PROGETTO
Progettista  Dott. Ing. Vittorio Iacono Sette legale e operativa San Giorgio del Sarno (BN) via A. De Gasperi 61 Sette operativa Lucera (FG) S.S. 17 loc. Vaccarella snc po Villaggio Don Bosco P. Via G. Galilei 100 Azienda con sistema gestione qualità Certificato N. 59 100 11873	PROGETTO PROGETTO PER LA COSTRUZIONE DI UN IMPIANTO DI PRODUZIONE DI ENERGIA ELETTRICA DA FONTE EOLICA PROPOSTA DI VARIANTE DIMENSIONALE DEGLI AEROGENERATORI AUTORIZZATI Confronto tra il modello di aerogeneratore autorizzato ed i modelli di aerogeneratore proposti in variante

COMMITTENTE		
EOLICA SAN LUPO SRL Via Torino , 61 20123 Milano T +39 02/3211191 F +39 02/32111933		
TAVOLA	ELABORATO	
TAV 002bis		Particolare cavidotto T27
DATA	SCALA	UBICAZIONE
LUGLIO 2015	-	Comune di San Lupo Provincia di Benevento

VARIANTE DI PROGETTO	