

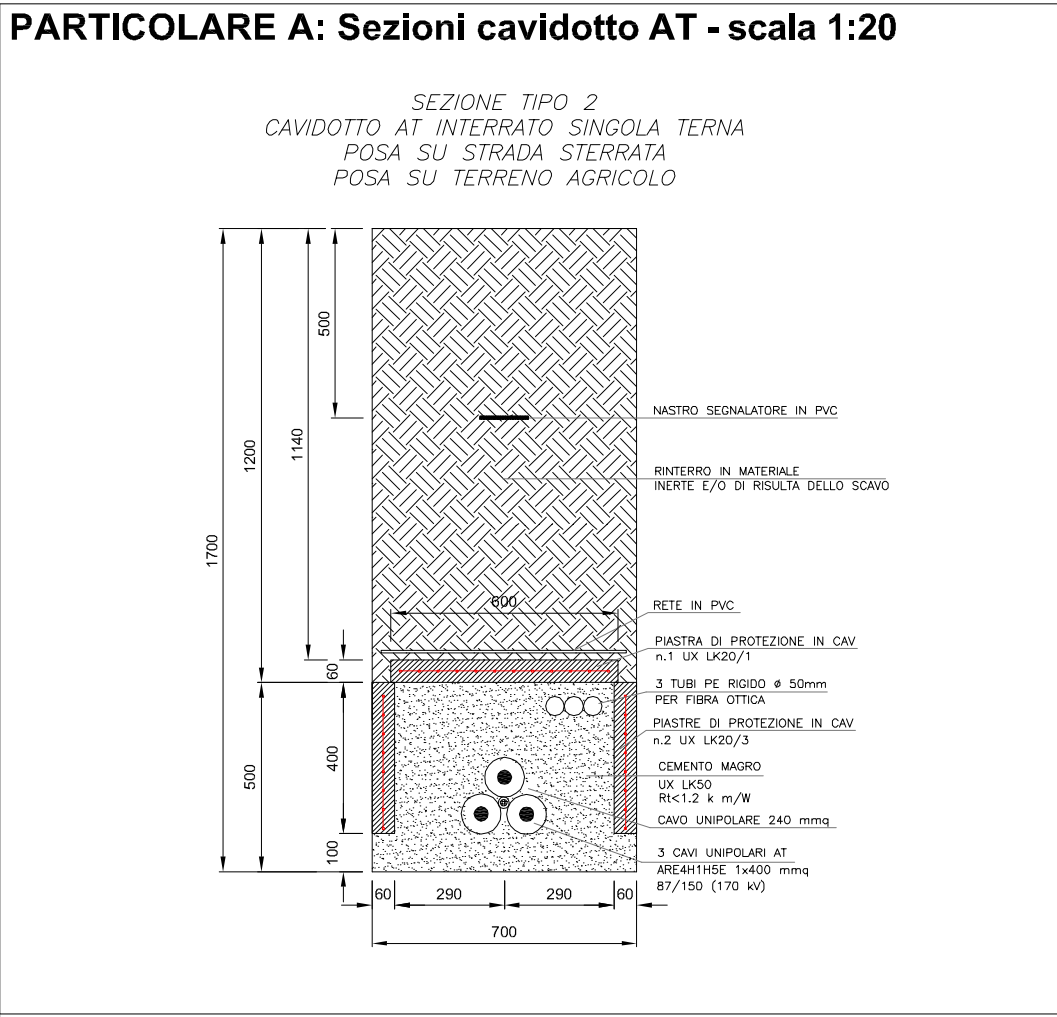


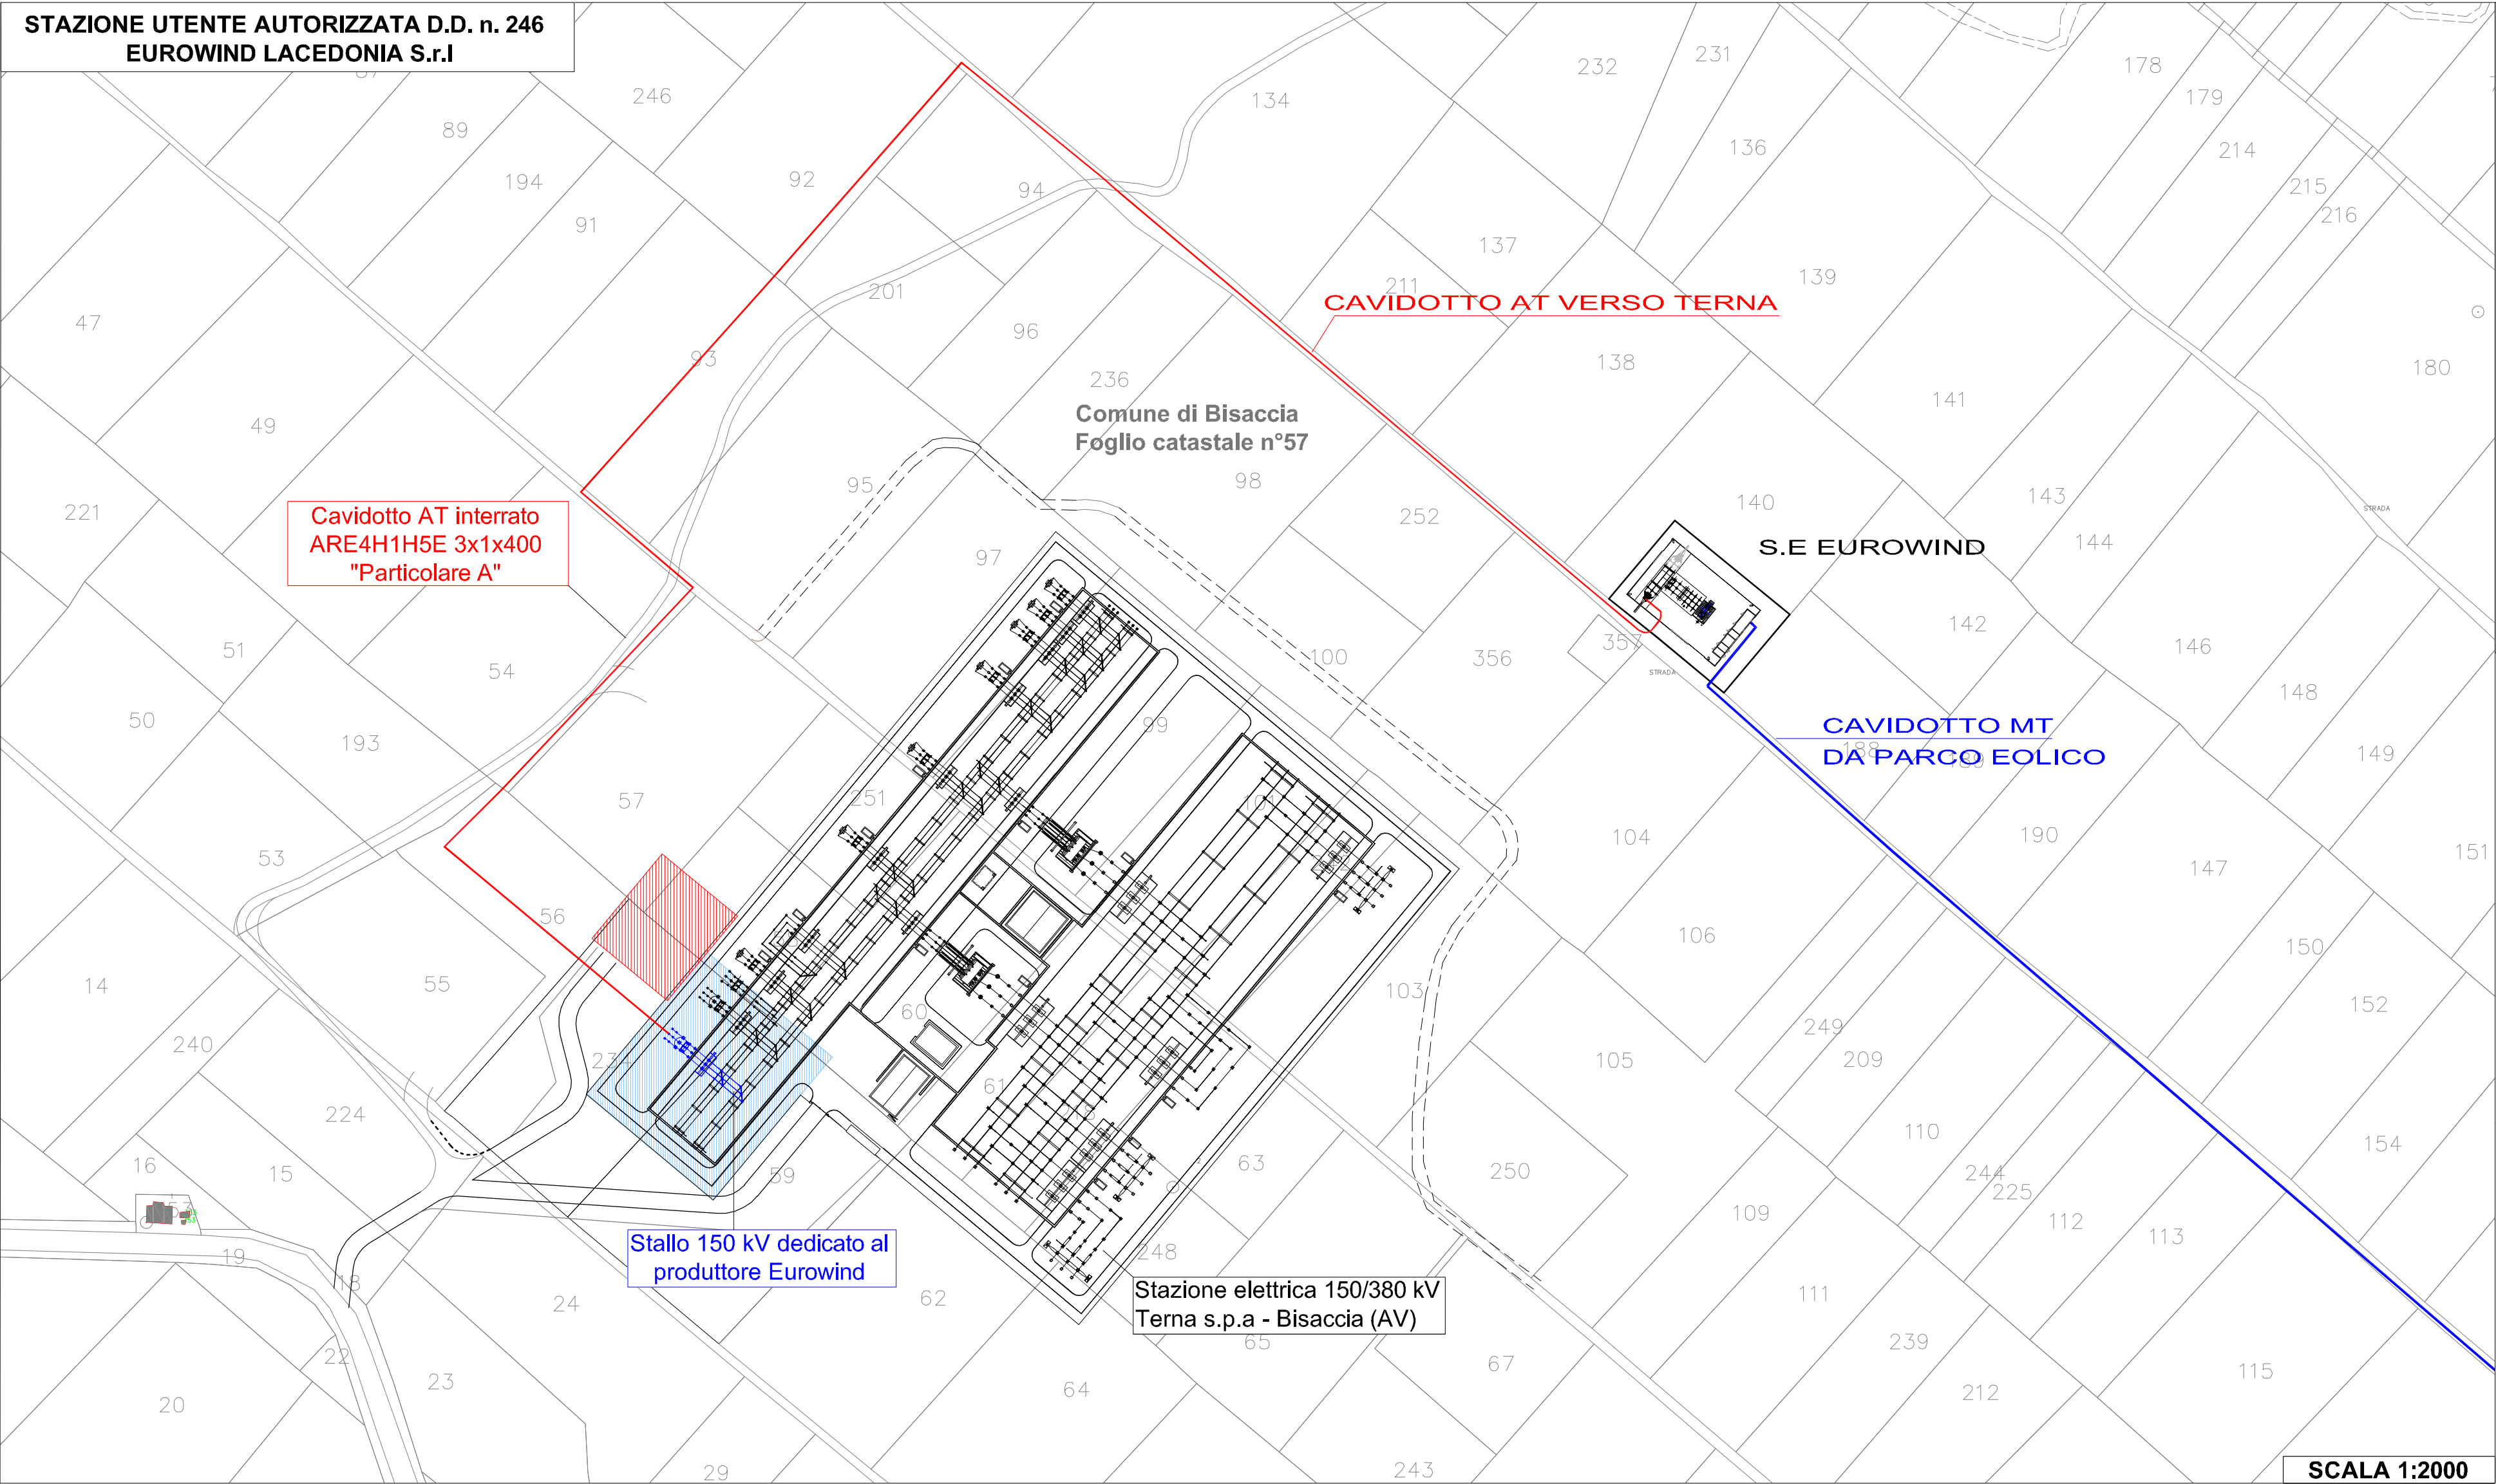

- LEGENDA:
- CAVIDOTTO INTERRATO 30 kV
 - CAVIDOTTO INTERRATO 150 kV
 - CAVIDOTTO INTERRATO 150 kV
PROVVISORIO
 - STAZIONE ELETTRICA 30/150 kV – EUROWIND LACEDONIA s.r.l
 - STAZIONE ELETTRICA 150/380 kV RTN BISACCIA(AV)
 - STAZIONE ELETTRICA MT/AT DI ALTRO PRODUTTORE

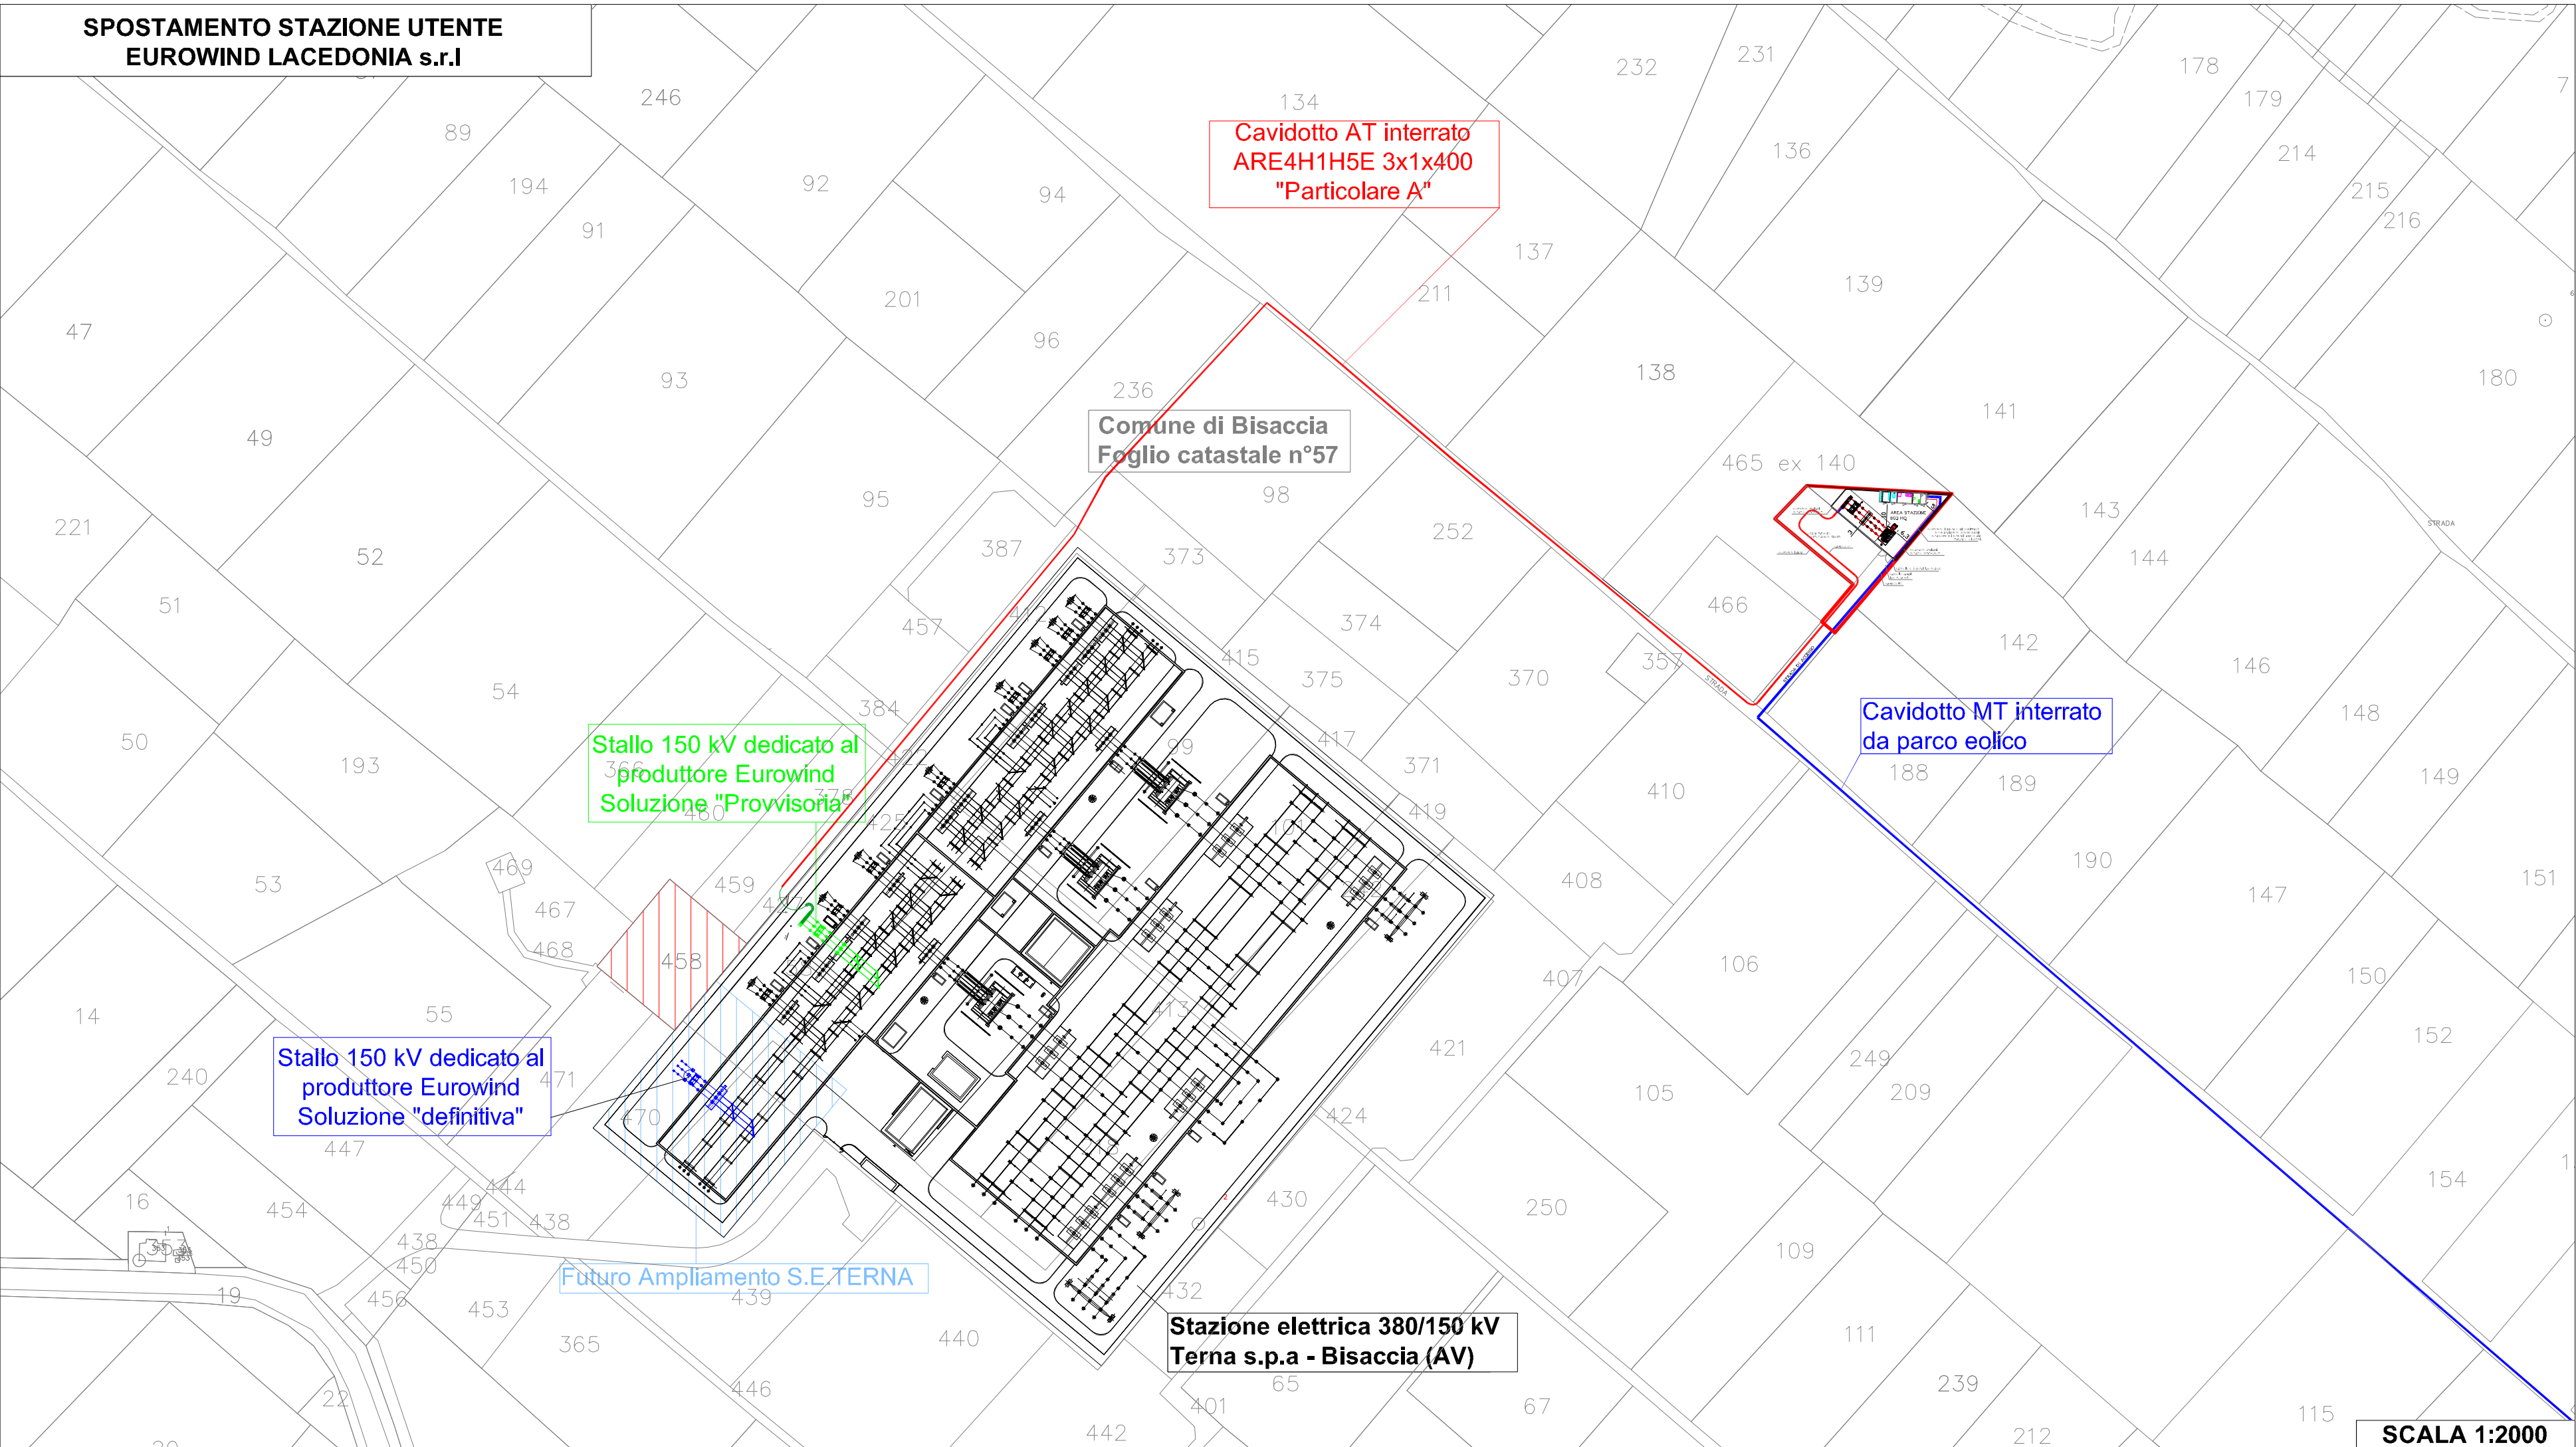

REGIONE CAMPANIA

PROVINCIA DI AVELLINO

COMUNE DI LACEDONIA

LOCALITA' "Curci - Trizzetto - Arilendine"

Committente: **Eurowind S.r.l.**

Sede Operativa
Via Melfi Km 0,700 - 71022 Ascoli Satriano

PROGETTO DEFINITIVO

Oggetto:
PROGETTO PER LA COSTRUZIONE DI UN IMPIANTO DI
PRODUZIONE DI ENERGIA ELETTRICA DA FONTE EOLICA

Titolo:
PLANIMETRIA CATASTALE STAZIONE ELETTRICA

Progettista elettrico:
TEN PROJECT S.r.l.

Via A. De Gimpri 32
82018 San Giorgio Del Siculo (BN) (IS)
P.I. 01465940623
Dott. Ing. D. Nazzari

Progettista Architettonico:
Eurowind Lacedonia S.r.l.

Via Melfi Km 0,700
71022 Ascoli Satriano (FG)
DOTT. ING. F. GRAMAZZO
N° 2401

Scala:
1:20 - 1:2000

Data:
08/07/2015

Tavola:
P 4.3

04	4ª REVISIONE	SOLUZIONE DI CONNESSIONE ALTERNATIVA	08/07/2015	RC	DN
03	3ª REVISIONE		06/07/2012	TEN	TEN
02	2ª REVISIONE	MODIFICA PARERE DI RESPONSABILITÀ CONDIVISIONE STALLO TERNA	22/02/2012	TEN	ROCCIA
01	1ª REVISIONE		02/08/2011	TEN	ROCCIA
00	1ª EMISSIONE		03/02/2011	TEN	ROCCIA
N°	REVISIONE		DATA	EM.	APPR.

Eurowind S.r.l.
Sede Operativa
Via Melfi Km 0,700 - 71022 Ascoli Satriano