




LEGENDA

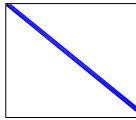


CAVIDOTTO ESTERNO
AUTORIZZATO

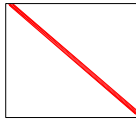


MODIFICA TRACCIATO
CAVIDOTTO

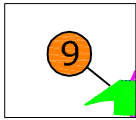

INDICAZIONE TRATTI CAVIDOTTO

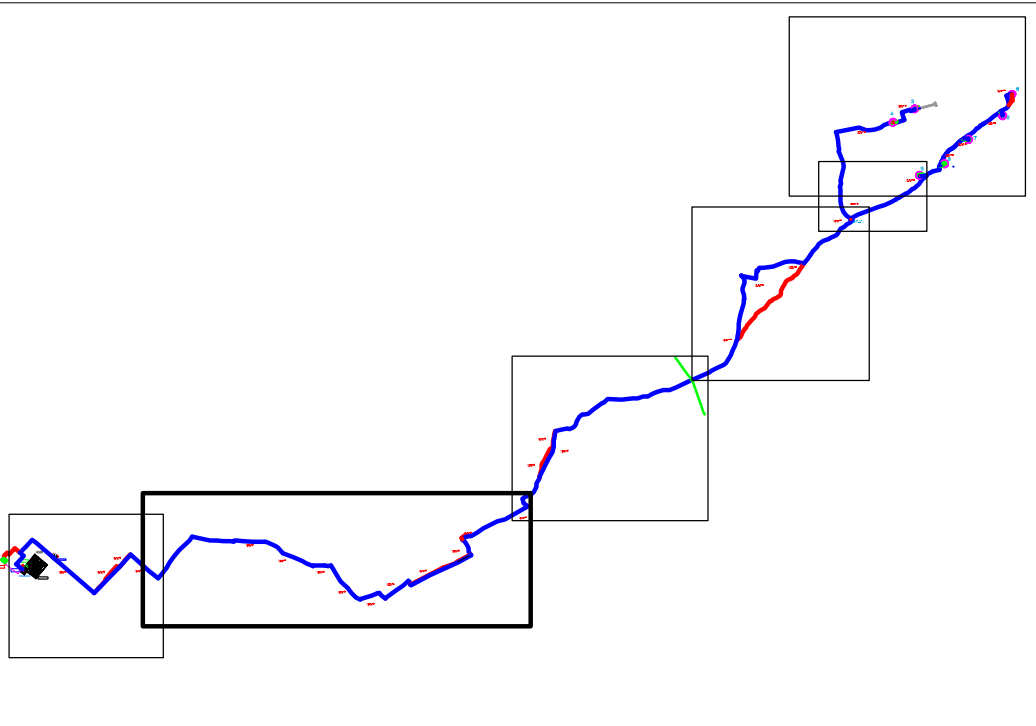

PLANIMETRIA CATASTALE - SCALA 1:4000

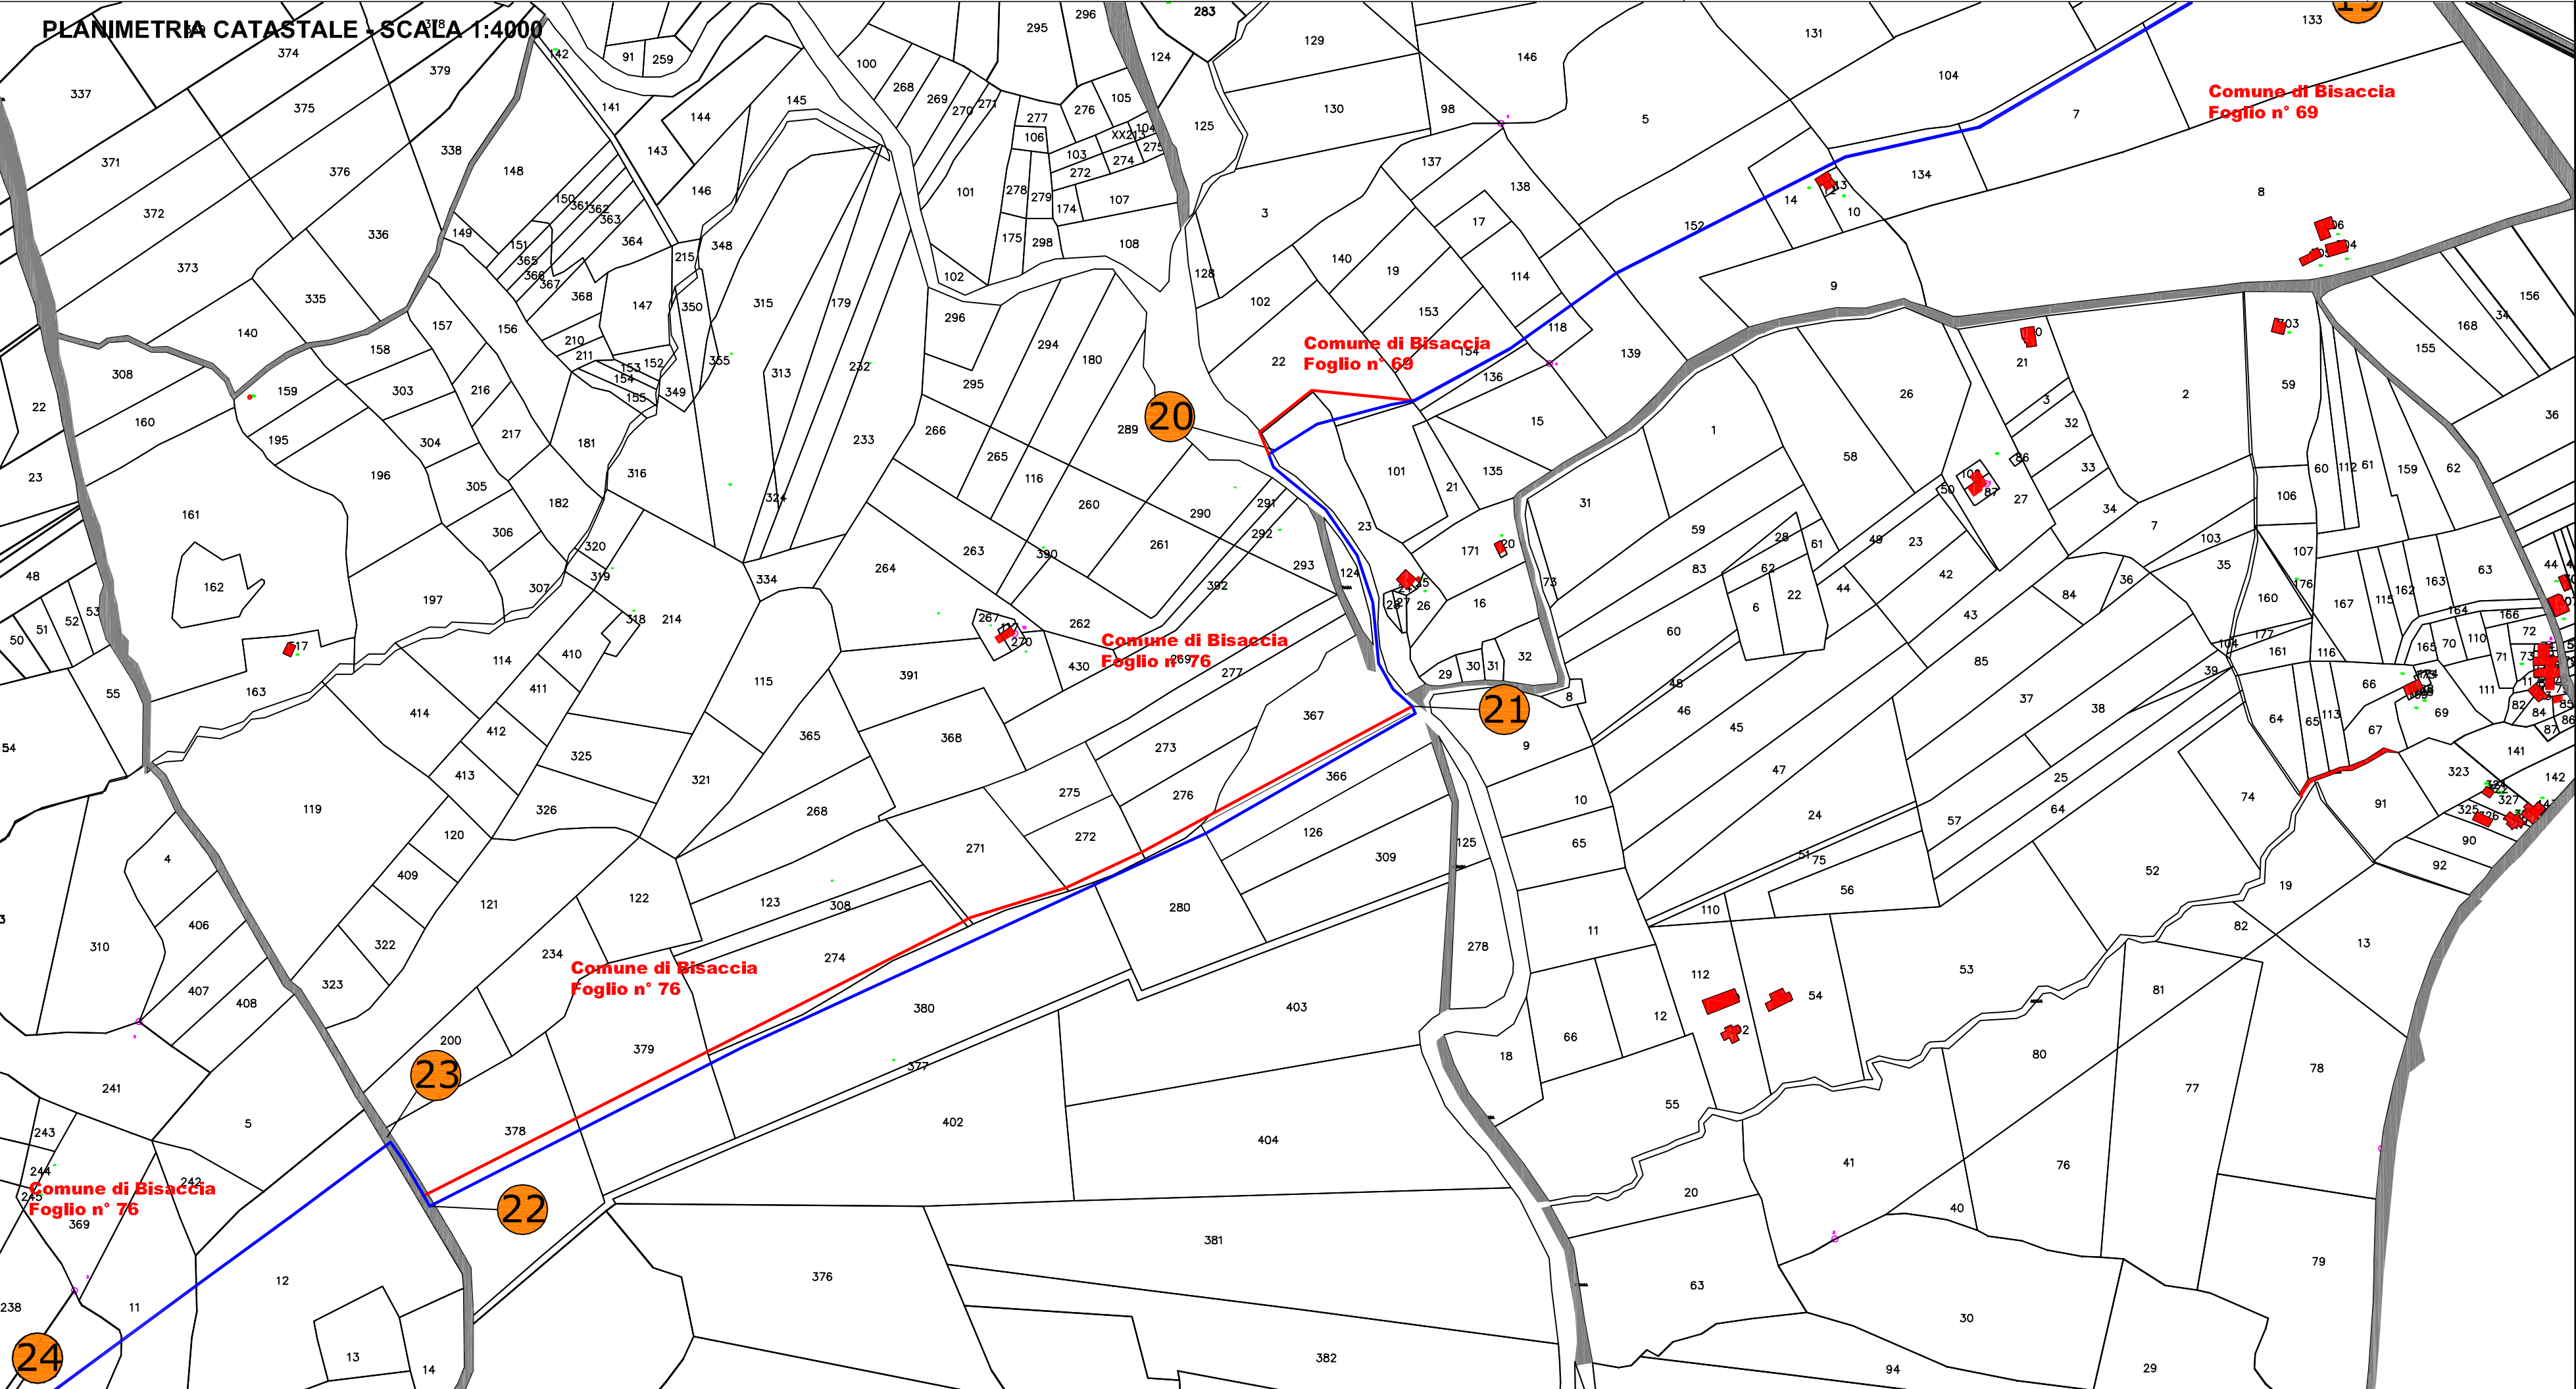

REGIONE CAMPANIA
PROVINCIA DI AVELLINO
COMUNE DI LACEDONIA
LOCALITA' "Curci - Trizzetto - Arilendine"

Committente: **Eurowind S.r.l.**
Sede Operativa
Via Melfi Km 0,700 - 71022 Ascoli Satriano

PROGETTO ESECUTIVO

Oggetto:
PROGETTO PER LA COSTRUZIONE DI UN IMPIANTO DI
PRODUZIONE DI ENERGIA ELETTRICA DA FONTE EOLICA

Titolo:
PLANIMETRIA CATASTALE IMPIANTO
CON IL PERCORSO DEL CAVIDOTTO E SEZIONI TIPO

Progettista elettrico:
TEN PROJECT S.r.l.

Via A. De Gasperi, 32
82018 San Giorgio Del Sannio (BN)
p.i. 01465940623

Dott. Ing. D. Nuzzolo

Progettista elettrico:
EUROWIND LACEDONIA S.r.l.

Via Melfi km 0,700
71022 Ascoli Satriano (FG)

Dott. Ing. F. GRAMAZIO



Scala: VARIE

Data:

11.05.2015

Tavola:

P 3.1.3

03	4ª REVISIONE	VARIANTE PER PRESA D'ATTO	11/05/2015	TEN
02	3ª REVISIONE		03/02/2011	TEN
01	1ª REVISIONE		02/08/2011	TEN
00	1ª EMISSIONE		03/02/2011	TEN
N°	REVISIONE		DATA	EM.
				APPR.

Eurowind S.r.l.
Sede Operativa
Via Melfi Km 0,700 - 71022 Ascoli Satriano