




LEGENDA

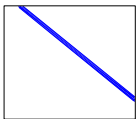

CAVIDOTTO ESTERNO
AUTORIZZATO

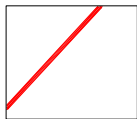


MODIFICA TRACCIATO
CAVIDOTTO

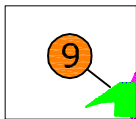

INDICAZIONE TRATTI CAVIDOTTO

PLANIMETRIA CATASTALE - SCALA 1:4000

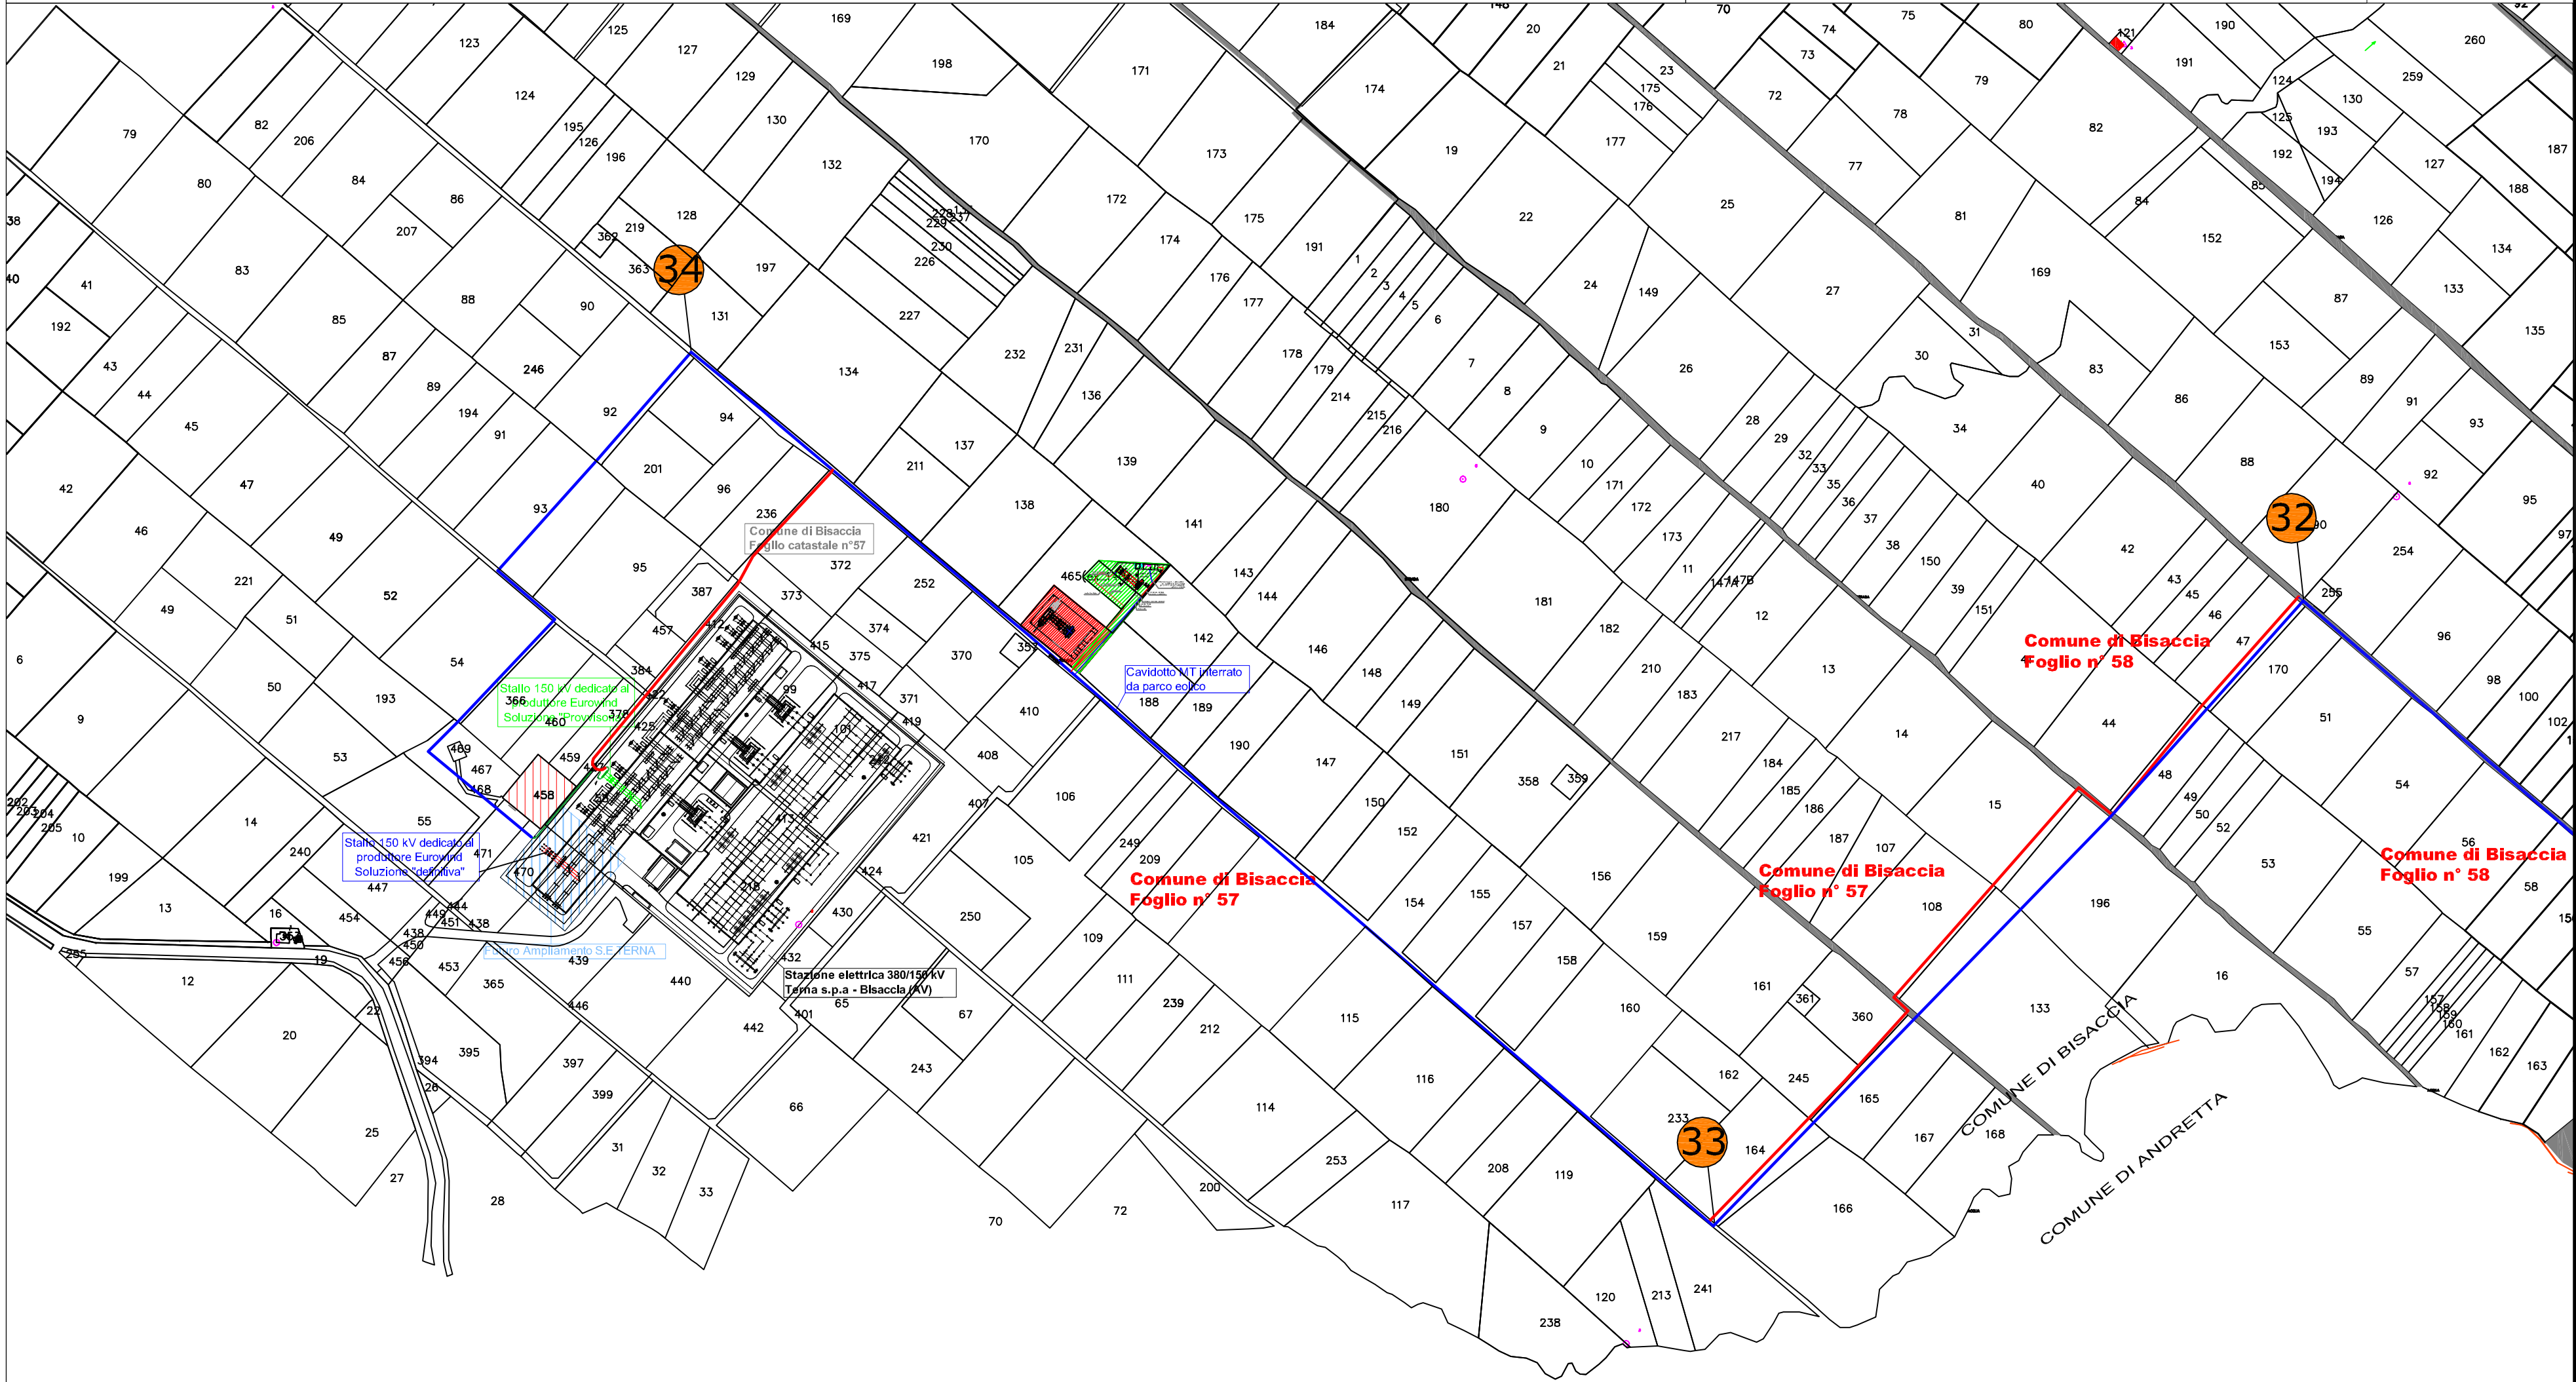

REGIONE CAMPANIA
PROVINCIA DI AVELLINO
COMUNE DI LACEDONIA
LOCALITA' "Curci - Trizzetto - Arilendine"

Committente: **Eurowind S.r.l.**
Sede Operativa
Via Melfi Km 0,700 - 71022 Ascoli Satriano


PROGETTO ESECUTIVO

Oggetto:
**PROGETTO PER LA COSTRUZIONE DI UN IMPIANTO DI
PRODUZIONE DI ENERGIA ELETTRICA DA FONTE EOLICA**

Titolo:
**PLANIMETRIA CATASTALE IMPIANTO
CON IL PERCORSO DEL CAVIDOTTO E SEZIONI TIPO**

Progettista elettrico:
TEN PROJECT S.r.l.

Via A. De Gasperi 32
82018 San Giorgio Del Sannio (BN)
p.i. 01465940623
Dott. Ing. D. Nuzzolo

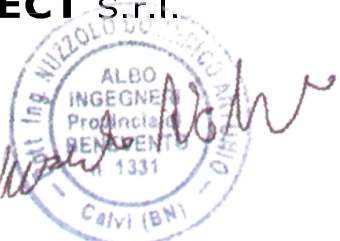

Progettista elettrico:
EUROWIND LACEDONIA S.r.l.

Via Melfi km 0,700
71022 Ascoli Satriano (FG)
Dott. Ing. F. GRAMAZIO



Scala: VARIE

Data:
11.05.2015

Tavola:

P 3.1.4

Eurowind S.r.l.
Sede Operativa
Via Melfi Km 0,700 - 71022 Ascoli Satriano

N°	REVISIONE	DATA	EM.	APPR.
03	4^ REVISIONE	11/05/2015	TEN	ROCCIA
02	3^ REVISIONE	03/02/2011	TEN	ROCCIA
01	1^ REVISIONE	02/08/2011	TEN	ROCCIA
00	1^ EMISSIONE	03/02/2011	TEN	ROCCIA