



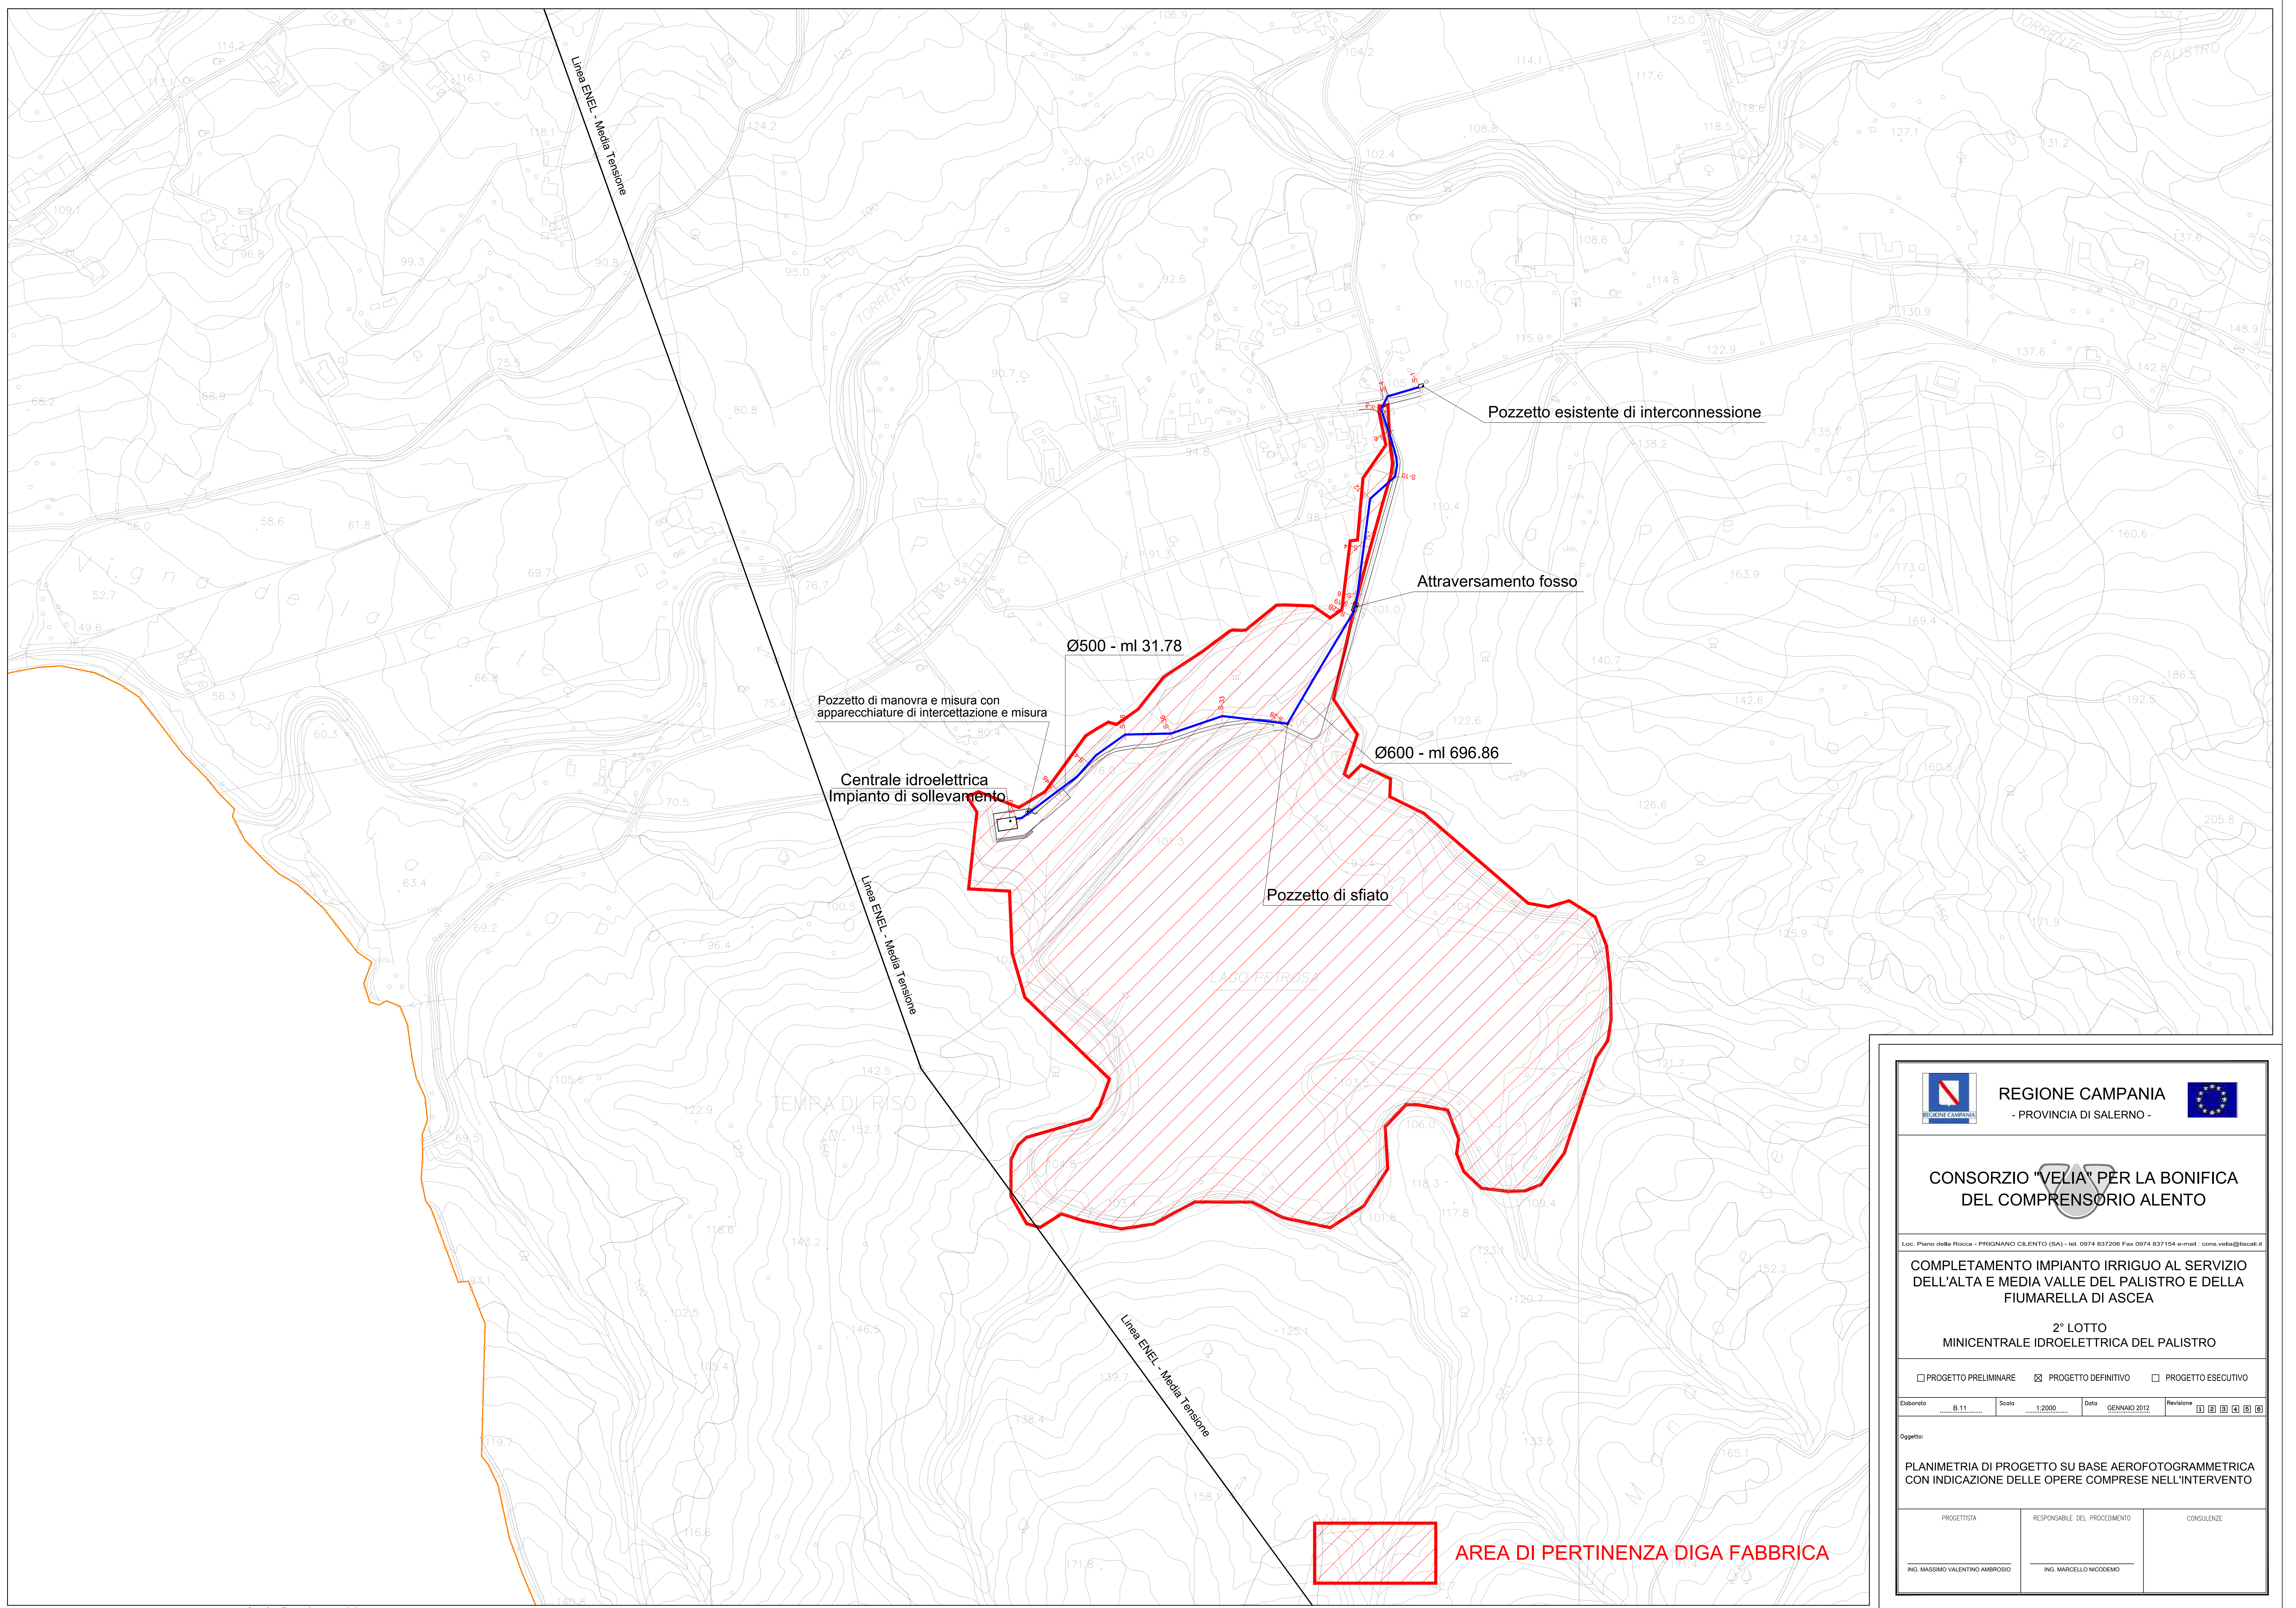



REGIONE CAMPANIA
- PROVINCIA DI SALERNO -

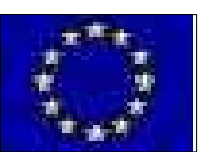



CONSORZIO "VELIA" PER LA BONIFICA
DEL COMPENSORIO ALENTO

Loc. Piano della Rocca - PRIGNANO CILENTO (SA) - tel. 0974 837206 Fax 0974 837154 e-mail: cons.velia@iscual.it

COMPLETAMENTO IMPIANTO IRRIGUO AL SERVIZIO
DELL'ALTA E MEDIA VALLE DEL PALISTRO E DELLA
FIUMARELLA DI ASCEA

2° LOTTO
MINICENTRALE IDROELETTRICA DEL PALISTRO

☐ PROGETTO PRELIMINARE

☒ PROGETTO DEFINITIVO

☐ PROGETTO ESECUTIVO

Disegnato: 8.11

Scala: 1:2000

Data: GENNAIO 2012

Revisione: 1 2 3 4 5 6

Oggetto:

PLANIMETRIA DI PROGETTO SU BASE AEROFOTOGRAMMETRICA
CON INDICAZIONE DELLE OPERE COMPRESSE NELL'INTERVENTO

PROGETTISTA
ING. MASSIMO VALENTINO AMBROSIO

RESPONSABILE DEL PROCEDIMENTO
ING. MARCELLO NICODENO

CONSULENZE