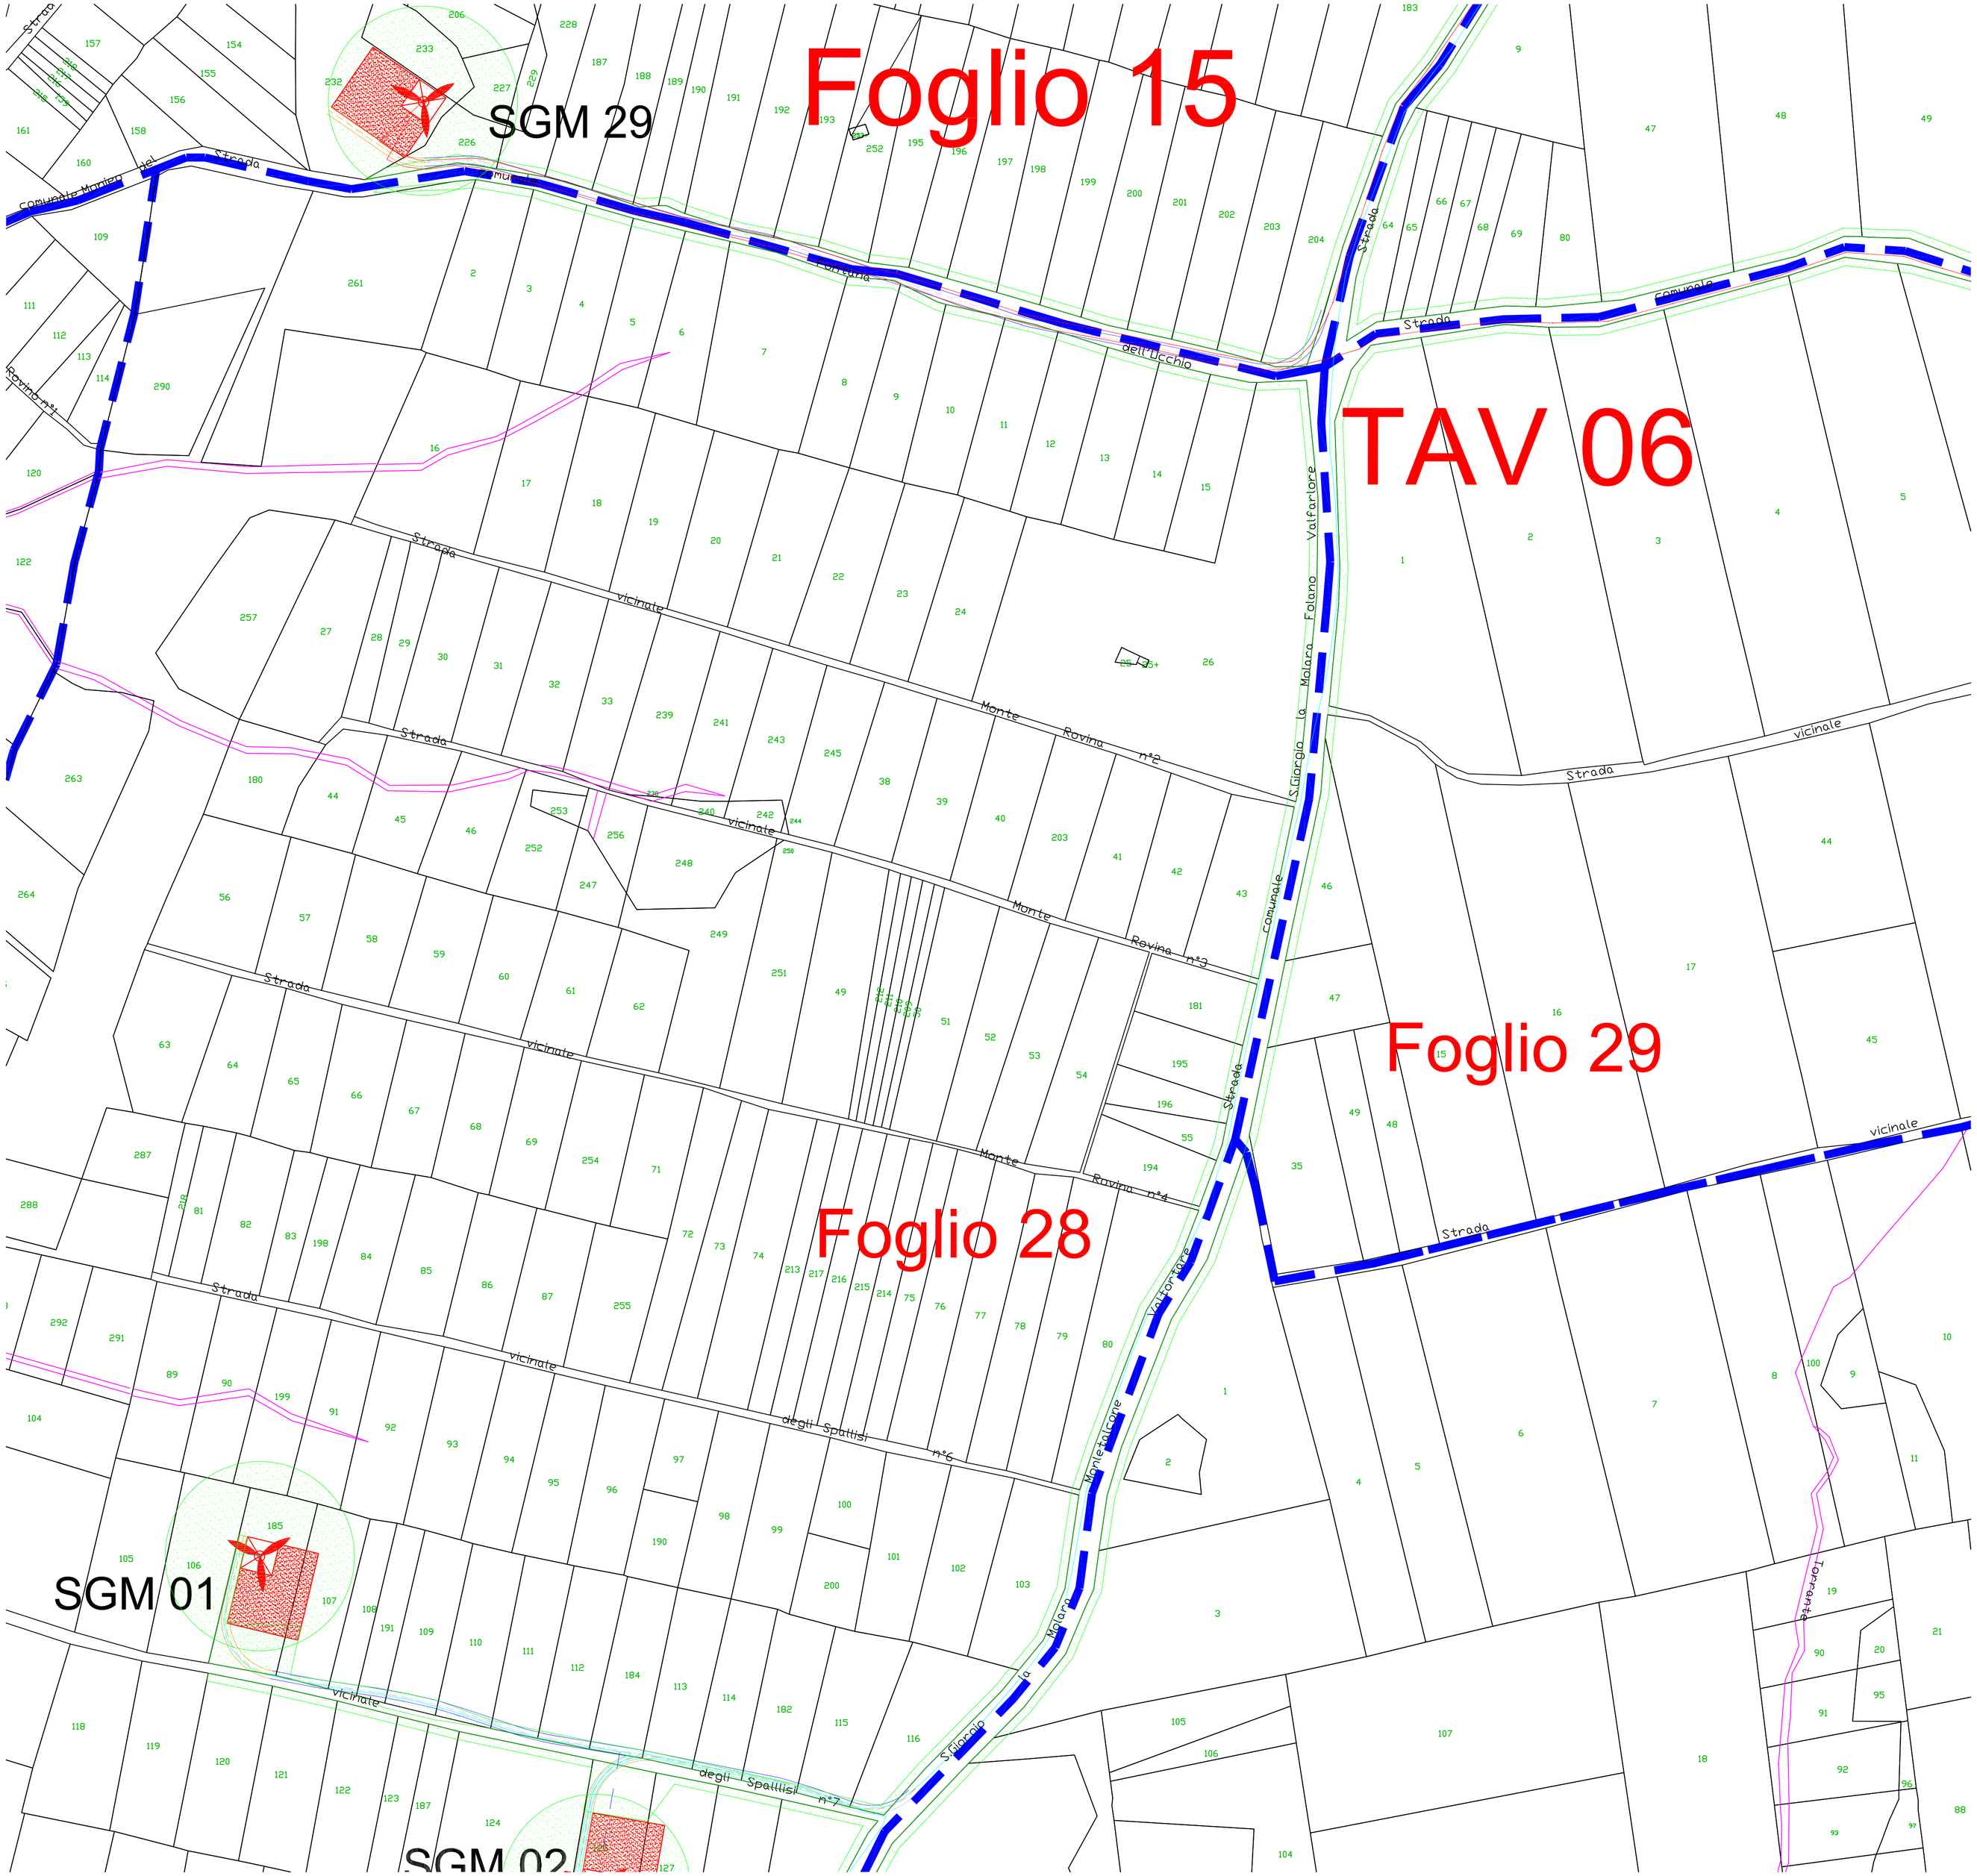

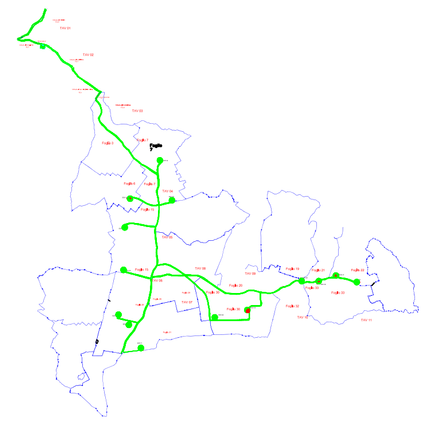

LEGENDA

- Limite di Comune
- Limite di foglio
- Cavo 30 kV linea 1
- Cavo 30 kV linea 2
- Cavo 30 kV linea 3
- Cavo 30 kV linea 4
- Cavo 30 kV linea 5
- Cavo 150 kV
- Area di asservimento/espropriazione

REGIONE CAMPANIA

PROVINCIA DI BENEVENTO

COMUNE DI SAN GIORGIO LA MOLARA

Committente: Edison Energie Speciali Spa
EDISON Sede Operativa Via Paolo Nanni Costa n°30 - BOLOGNA

Oggetto:

PROGETTO PER LA COSTRUZIONE DI UN IMPIANTO DI PRODUZIONE DI ENERGIA ELETTRICA DA FONTE EOLICA

PROGETTO DEFINITIVO

General Construction S.P.A.
Centro direzionale Isola E/7
80143 Napoli

Progettisti: INSE Ingegneria & Servizi
Via S.Giacomo dei Capri, 38
80128 Napoli
TEL.081 579 7998
mail: inse.srl@virgilio.it

ORDINE DEGLI INGEGNERI DELLA PROVINCIA DI NAPOLI
DOTT. ING. MALAFARINA LUIGI
SEZIONE A
SETTORI: CIVILE E AMBIENTALE - INDUSTRIALE - DELL'INFORMAZIONE
N° 15016

PLANIMETRIA CATASTALE CAVIDOTTO MT E AT CON AREE PER VPE

Scala: 1:2000

Data: LUGLIO 2015

Rev.	Descrizione Revisione	Redatto	Controllato	Approvato
00	1^ EMISSIONE	INSE	GC	EDISON

Edison Energie Speciali Spa
EDISON

SV138-GC-V**-V-IG-112

Fg 6 di 11

fonte: http://burc.regione.campania.it