
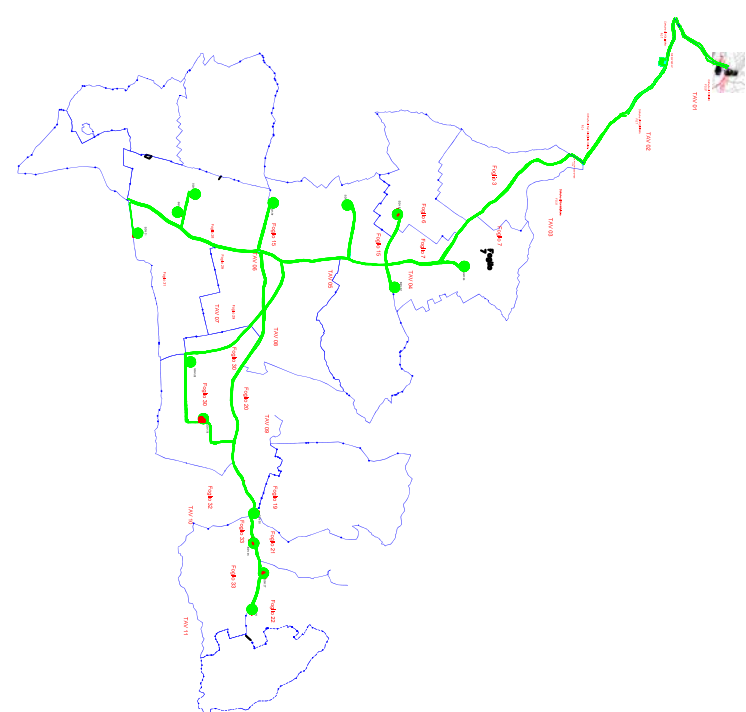


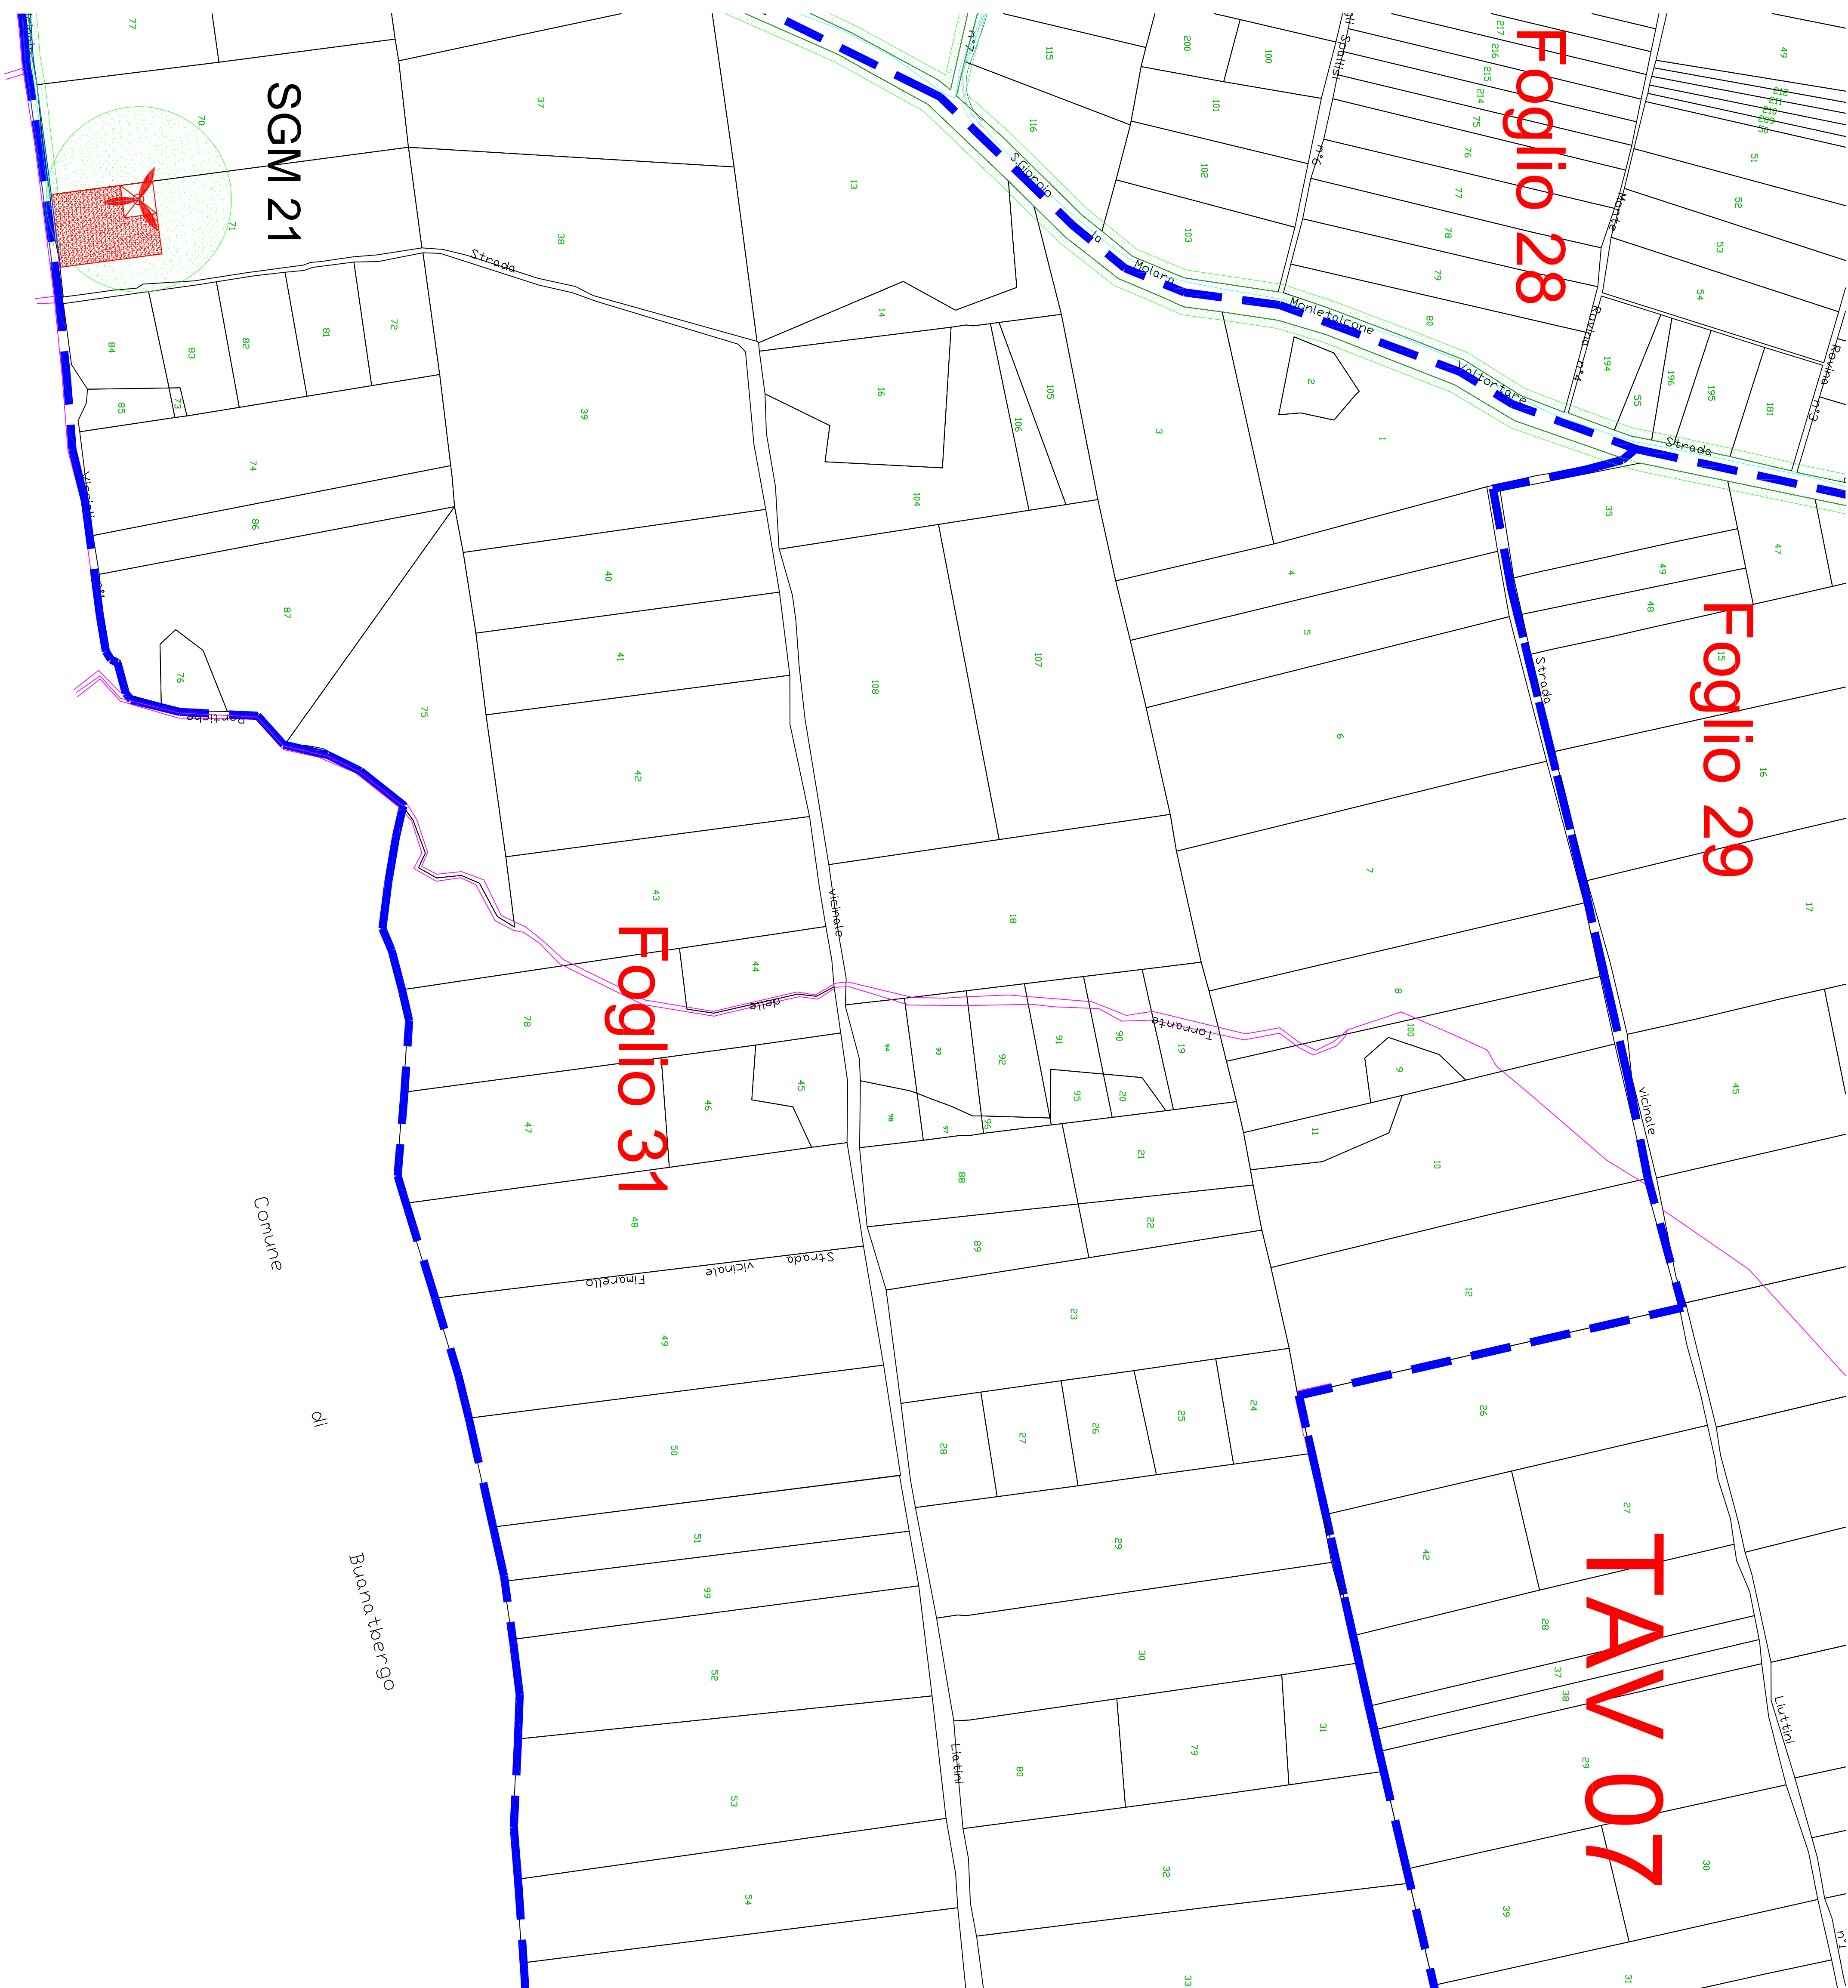

LEGENDA

- | | |
|---|--------------------|
|  | Limite di Comune |
|  | Limite di foglio |
|  | Cavo 30 kV linea 1 |
|  | Cavo 30 kV linea 2 |
|  | Cavo 30 kV linea 3 |
|  | Cavo 30 kV linea 4 |
|  | Cavo 30 kV linea 5 |
|  | Cavo 150 kV |

Area di asservimento/espropriazione

REGIONE CAMPANIA
PROVINCIA DI BENEVENTO
COMUNE DI SAN GIORGIO LA MOLARA

Committente:

Edison Energie Speciali Spa

 EDISON
Sede Operativa
Via Paolo Nanni Costa n°30 - BOLOGNA

Oggetto

PROGETTO PER LA COSTRUZIONE DI UN IMPIANTO DI PRODUZIONE DI ENERGIA ELETTRICA DA FONTE EOLICA

PROGETTO DEFINITIVO

Progettisti:


General Construction S.p.A.
Centro direzionale Isola E/7
80143 Napoli

INSE
Agenzia di Servizi

Via S. Giacomo dei Capri, 3
80128 Napoli
TEL. 081 579 7998
mail: inse.srl@virgilio.it

Caro Professore

PLANIMETRIA CATASTALE
CAVIDOTTO MT E AT CON
AREE PER VPE

Scala:	1:2000
Data:	LUGLIO 2015

Rev.	Descrizione Revisione	NSE	Redatto	GC	EDISON	Approvato
00	1 ^a EMISSIONE					

 Edison Energy Services SpA
EDISON

SY138-GC-V---V-IG-112

Fg 7 di 11