



**CONNESSIONE DEFINITIVA E CONNESSIONE PROVVISORIA
EUROWIND LACEDONIA s.r.l**

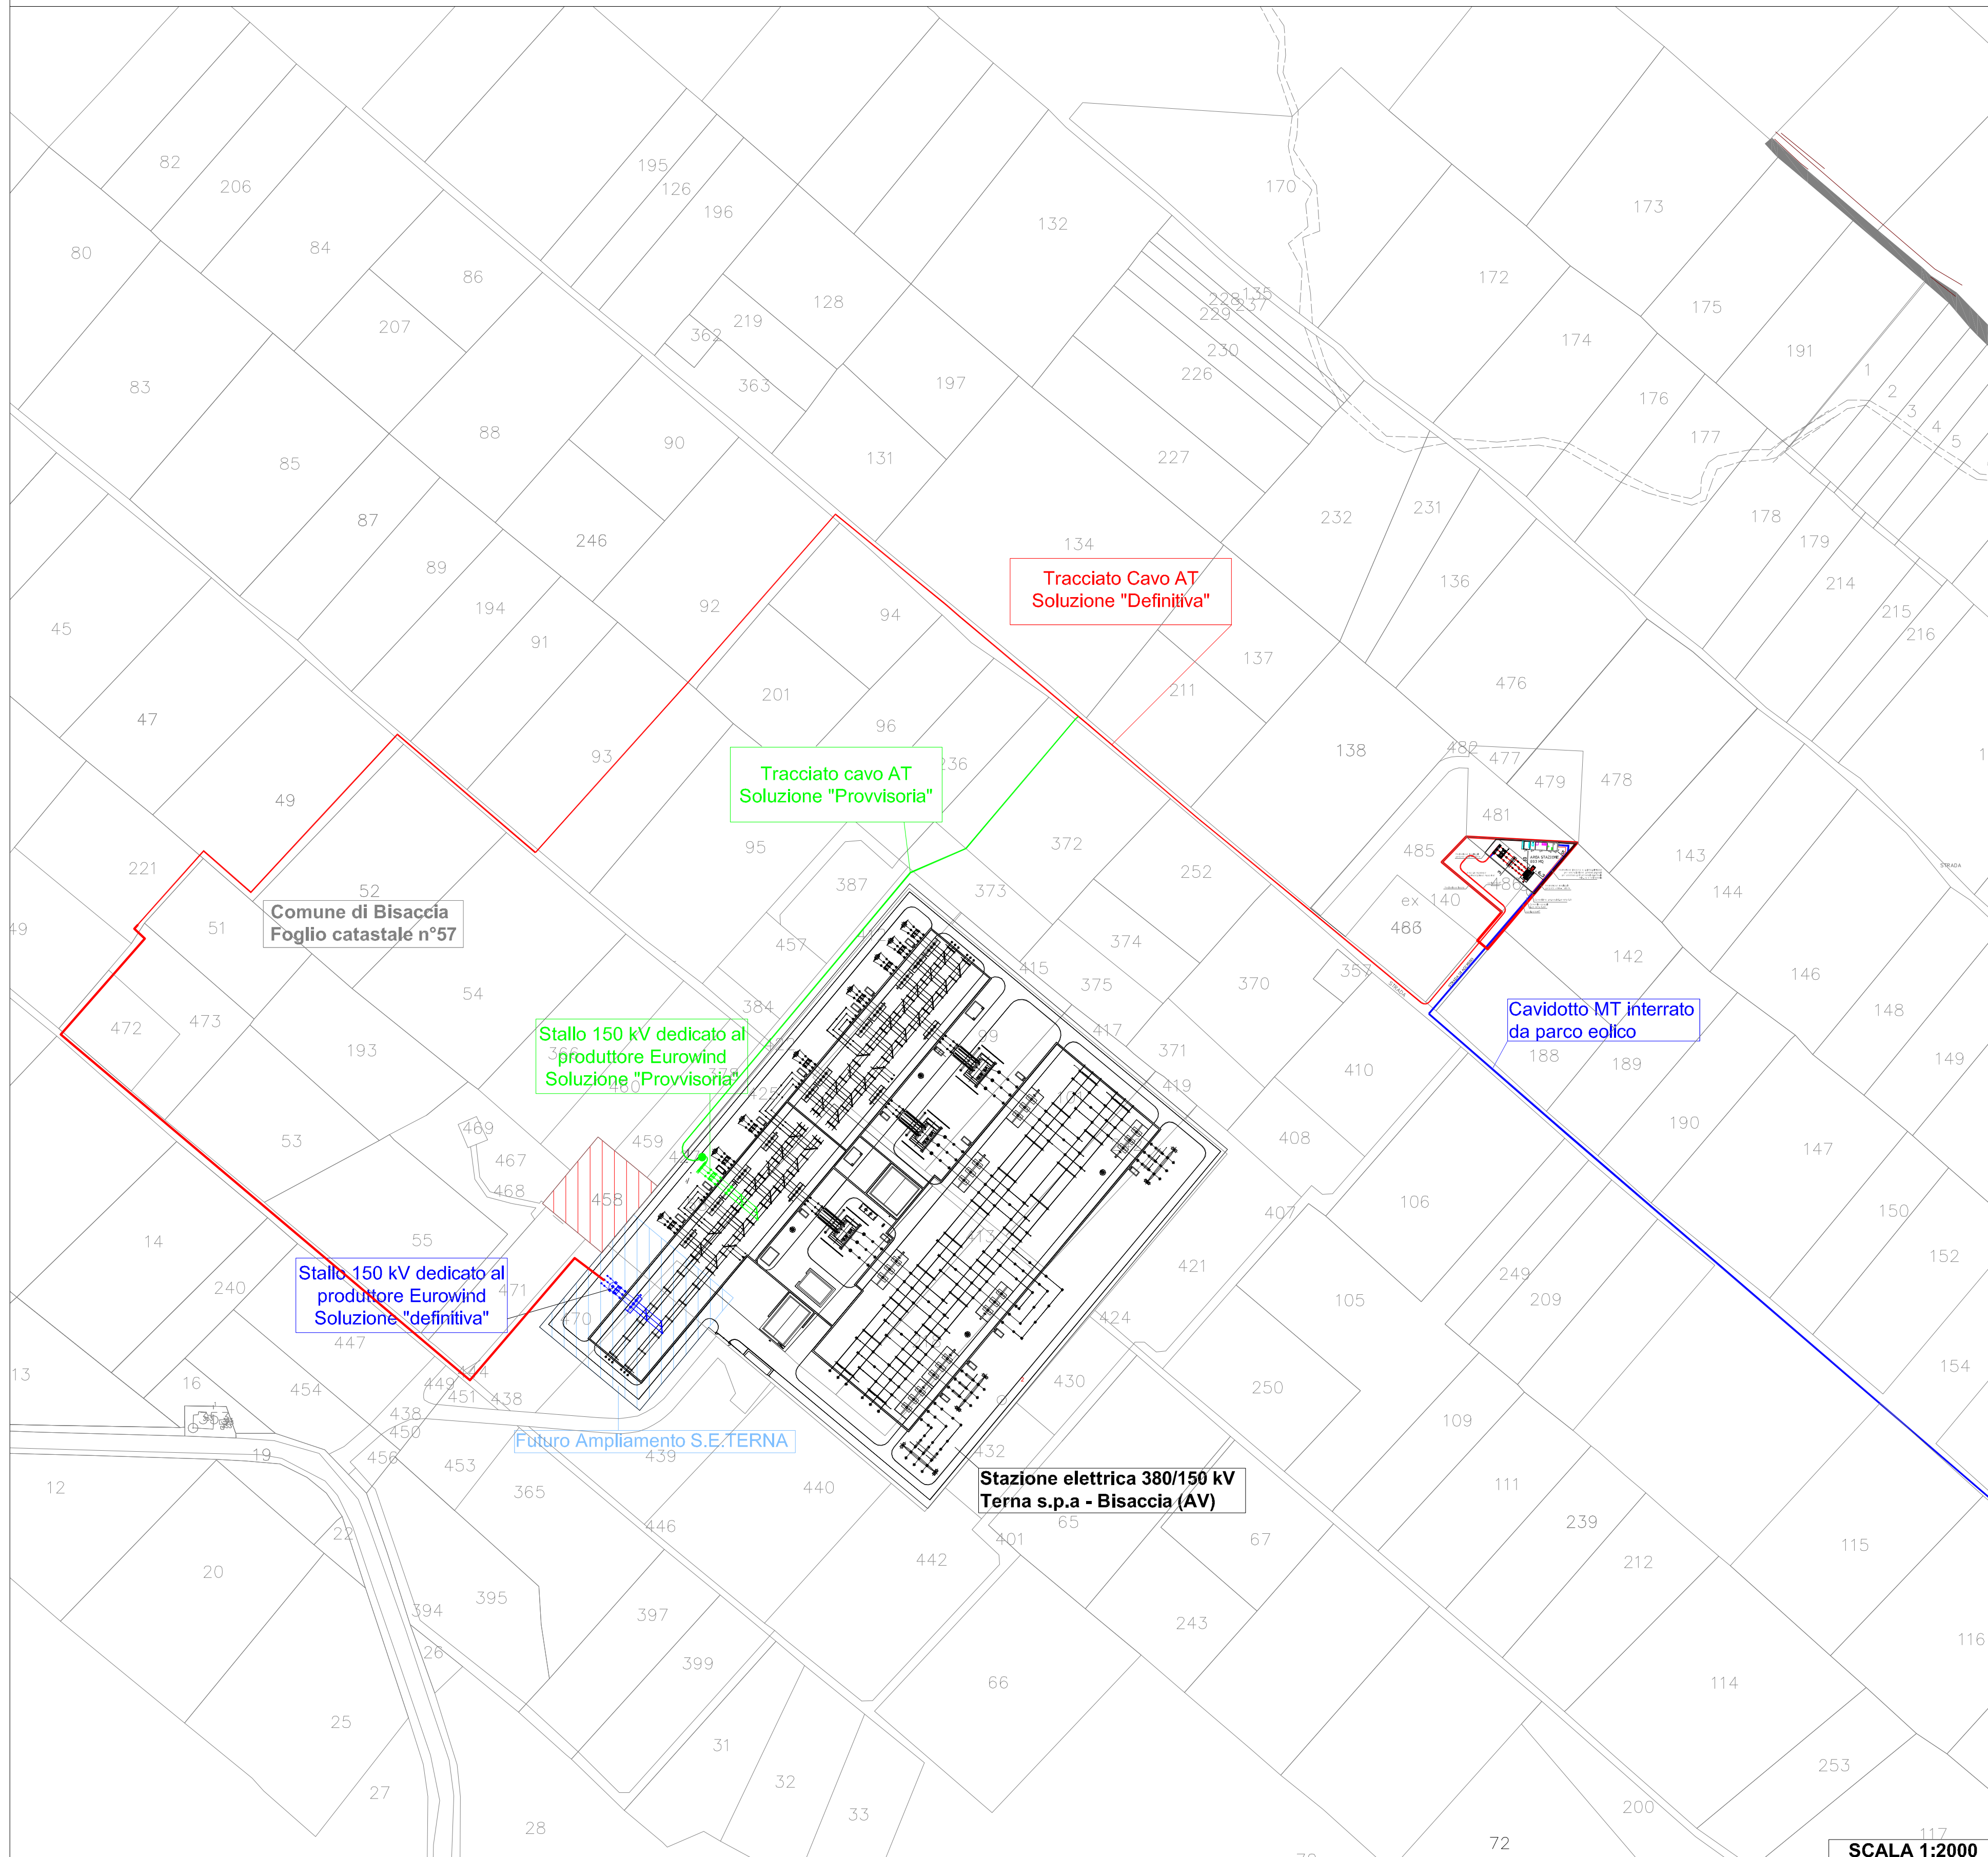

PARTICOLARE A: Sezioni cavidotto AT - scala 1:20

SEZIONE TIPO 2
CAVADOTTO AT INTERRATO SINGOLA TERM
POSA SU STRADA STERRATA
POSA SU TERRENO AGRICOLO

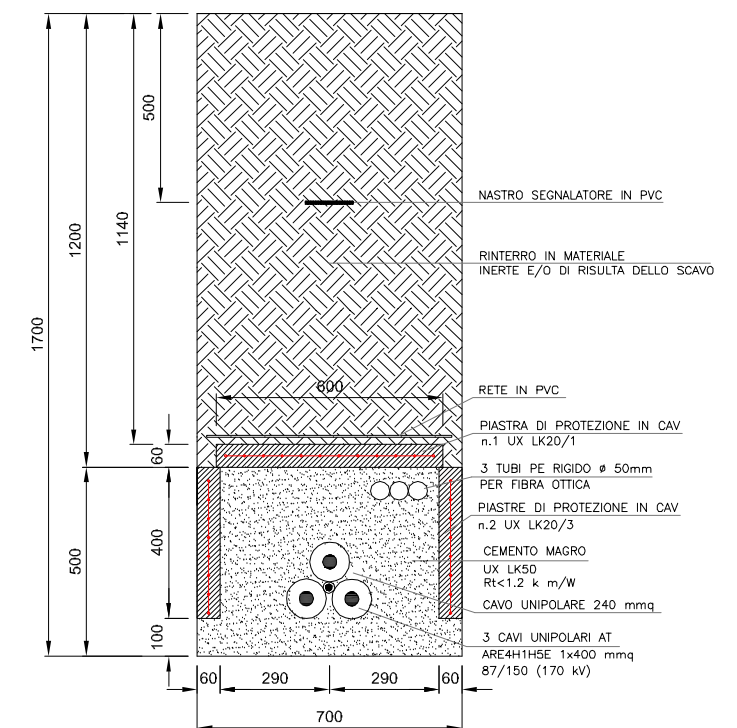

LEGENDA



CAVIDOTTO INTERRATO 30 K

CAVIDOTTO INTERRATO 150 kV – TRACCIATO PER CONNESSIONE DEFINITIVA

CAVIDOTTO INTERRATO 150 kV - TRACCIATO PER CONNESSIONE PROVVISORIA

STAZIONE ELETTRICA 30/150 kV – EUROWIND LACEDONIA s.r.l.

STAZIONE ELETTRICA 150/380 kV RTN BISACCIA(AV) - ALLACCIO PROVVISORIO

STAZIONE ELETTRICA 150/380 kV RTN BISACCIA(AV) - ALLACCIO DEFINITIVO

REGIONE CAMPANIA
PROVINCIA DI AVELLINO
COMUNE DI LACEDONIA
LOCALITA' "Curci - Trizzetto - Arilendine"

Committente: **Eurowind Lacedonia S.r.l.**
Sede Operativa
Via Melfi Km 0,700 - 71022 Ascoli Satriano

PROGETTO DEFINITIVO

Oggetto

PROGETTO PER LA COSTRUZIONE DI UN IMPIANTO DI PRODUZIONE DI ENERGIA ELETTRICA DA FONTE EOLICA

Titolo

PLANIMETRIA CATASTALE STAZIONE ELETTRICA ALLACCIO PROVVISORIO E DEFINITIVO

Progettista elettrico

Progettista Architettonico:

TEN PROJECT S.r.l.

Eurowind Lacedonia S.r.l.

Visa A. De Gasperi, 33
82018 San Giorgio Del Sannio (BN)
p.i. 01465940623
Dott. Ing. D. Nizzi

Via Melfi km 0,700
1022 Ascoli Satriano (FG)
DOTT. ING. F. GRAMAZIO

	Scala: 1:20 - 1:2000	Tavola: P 4.3
	Data: 08/07/2015	

						Eurowind Lacedonia S.r.l. Sede Operativa Via Melfi Km 0,700 - 71022 Ascoli Satriano
04	4ª REVISIONE	CONNESSIONE PROVVISORIA E DEFINITIVA	08/07/2015	RC	DN	
03	3ª REVISIONE		06/07/2012	TEN	TEN	
02	2ª REVISIONE	MODIFICA PARERE DI RISPOSTENZA CONDIVISIONE STALLO TERZA	22/02/2012	TEN	ROCCIA	
01	1ª REVISIONE		02/08/2011	TEN	ROCCIA	
00	1ª EMISSIONE		03/02/2011	TEN	ROCCIA	
N°	REVISIONE		DATA	EM.	APPR.	

Eurowind Lacedonia S.r.l.
Sede Operativa
Via Melfi Km 0,700 - 71022 Ascoli Satriano