



COORDINATE IN WGS 84

**AEROGENERATORE
AUTORIZZATO POS.1:**
X = 527075
Y = 4536314

**NUOVA POSIZIONE
AEROGENERATORE POS.2:**
X = 527058
Y = 4536295

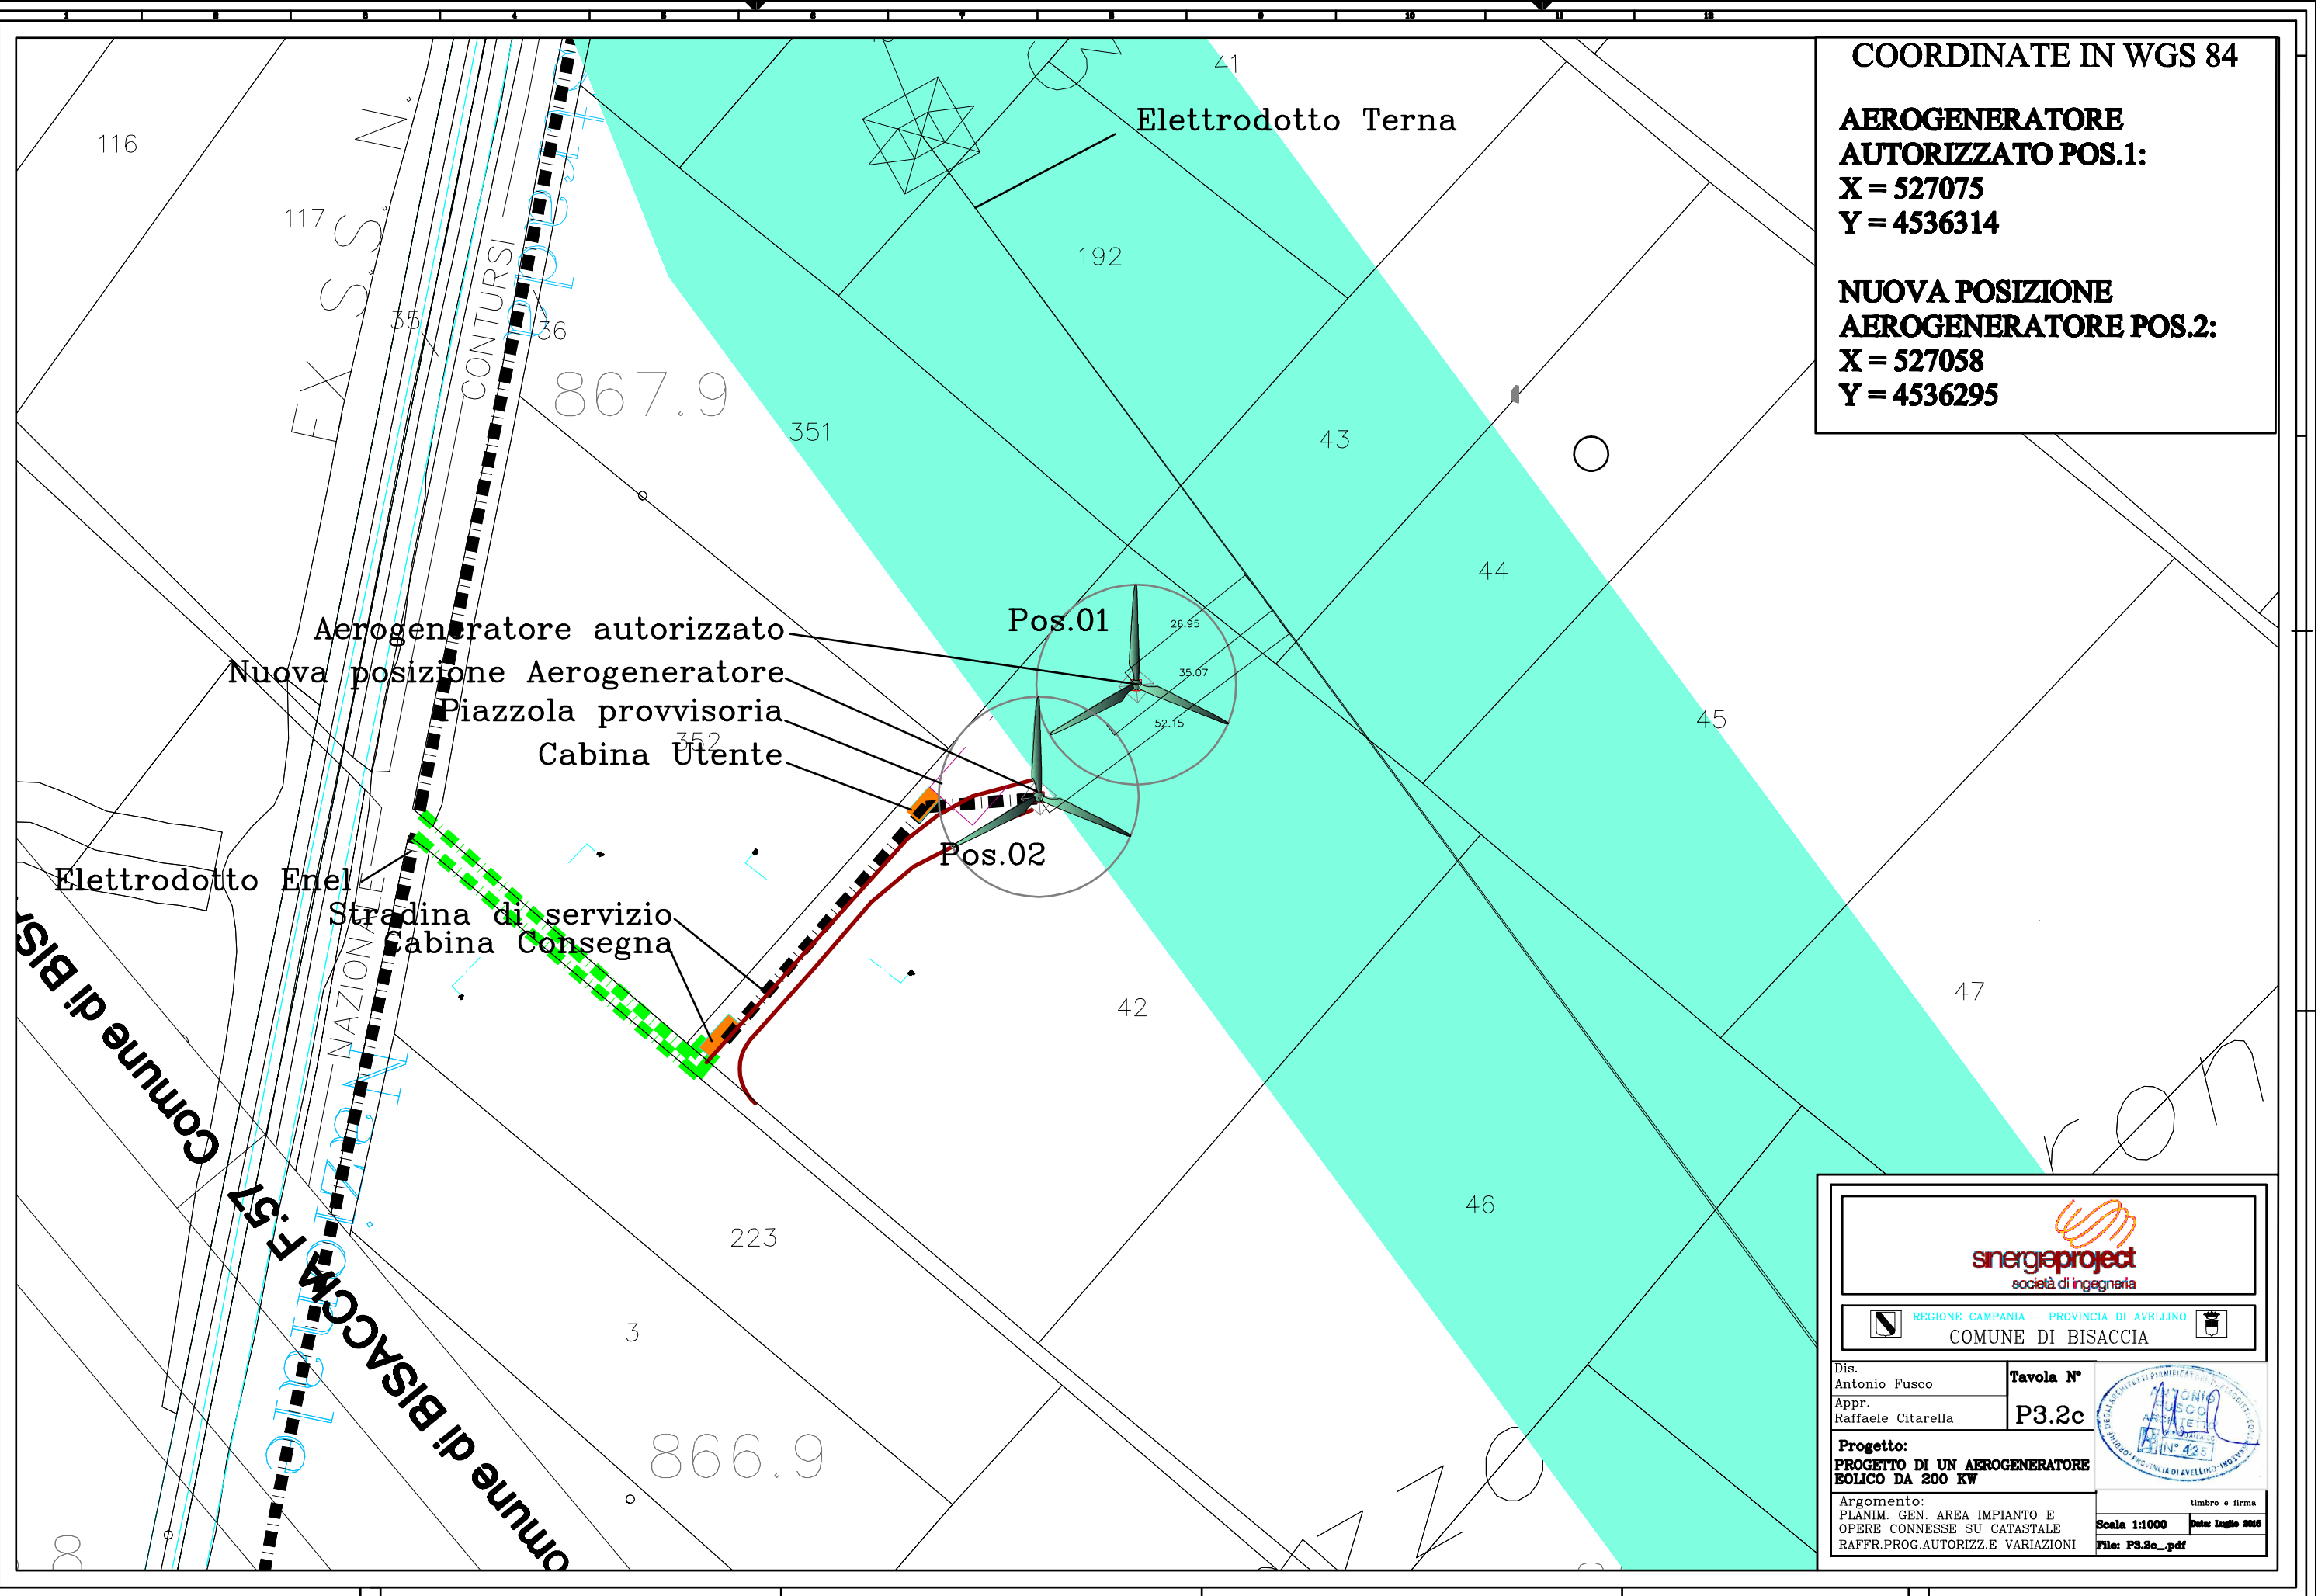

Aerogeneratore autorizzato
Nuova posizione Aerogeneratore
Piazzola provvisoria
Cabina Utente

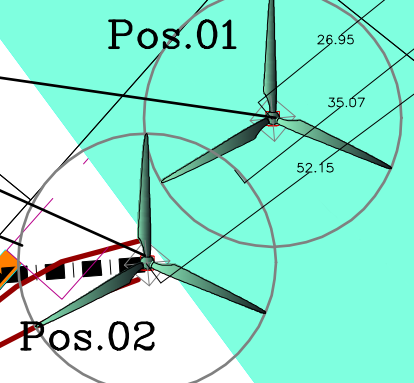

Elettrodotto Enel
Stradina di servizio
Cabina Consegna

 società di ingegneria	
REGIONE CAMPANIA - PROVINCIA DI AVELLINO COMUNE DI BISACCIA	
Dis. Antonio Fusco	Tavola N° P3.2c
Appr. Raffaele Citarella	
Progetto: PROGETTO DI UN AEROGENERATORE EOLICO DA 200 KW	
Argomento: PLANIM. GEN. AREA IMPIANTO E OPERE CONNESSE SU CATASTALE RAFFR.PROG.AUTORIZZ.E VARIAZIONI	
timbro e firma Scala 1:1000 Data: Luglio 2015 File: P3.2c_.pdf	