

Comune di NUSCO
Provincia di Avellino

PROGETTO
**IMPIANTO PER LO SMALTIMENTO O IL
RECUPERO DI RIFIUTI PERICOLOSI**

COMMITTENTE
ECOSISTEM S.R.L.


DIRETTORE DEI LAVORI
ING. DEL BUONO VITO

CODICE TAVOLA		TITOLO TAVOLA	
EA_01		PLANIMETRIA GENERALE	
SCALA			
1 : 100			
CODICE COMMESA		SZ.167	
		LIVELLO PROGETTO	
		☐ Preliminare ☐ Definitivo ☒ Esecutivo	
REV.	DATA	DESCRIZIONE	
A	08-07-2015	Emissione	
B	07-09-2015	Modifiche alle dimensioni delle tettoie e del lay-out	
C			
D			
E			
VISTO E APPROVATO			


VISTI ED APPROVAZIONI

LEGENDA

- QUOTE ATTUALI
- LIMITI 5 M DAL CONFINI DEL LOTTO
- PROIEZIONE IN PIANTE DELLE TETTOIE
- QUOTE
- ALTEZZA / PROFONDITA'
- INGRESSO CARRABILE
- PERCORSO INGRESSO CARRABILE
- USCITA CARRABILE
- PERCORSO USCITA CARRABILE

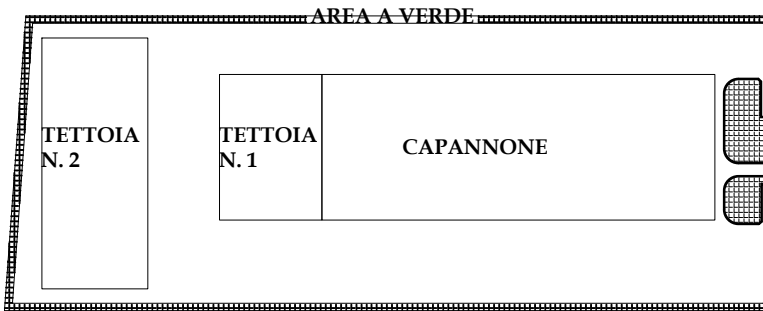

Superficie Totale del Lotto mq 4.303,00
Capannone esistente mq 1.072,00
Tettoia n. 1 (Nuova costruzione) mq 280,00
Tettoia n. 2 (Nuova costruzione) mq 560,00
Area a verde mq 450,00

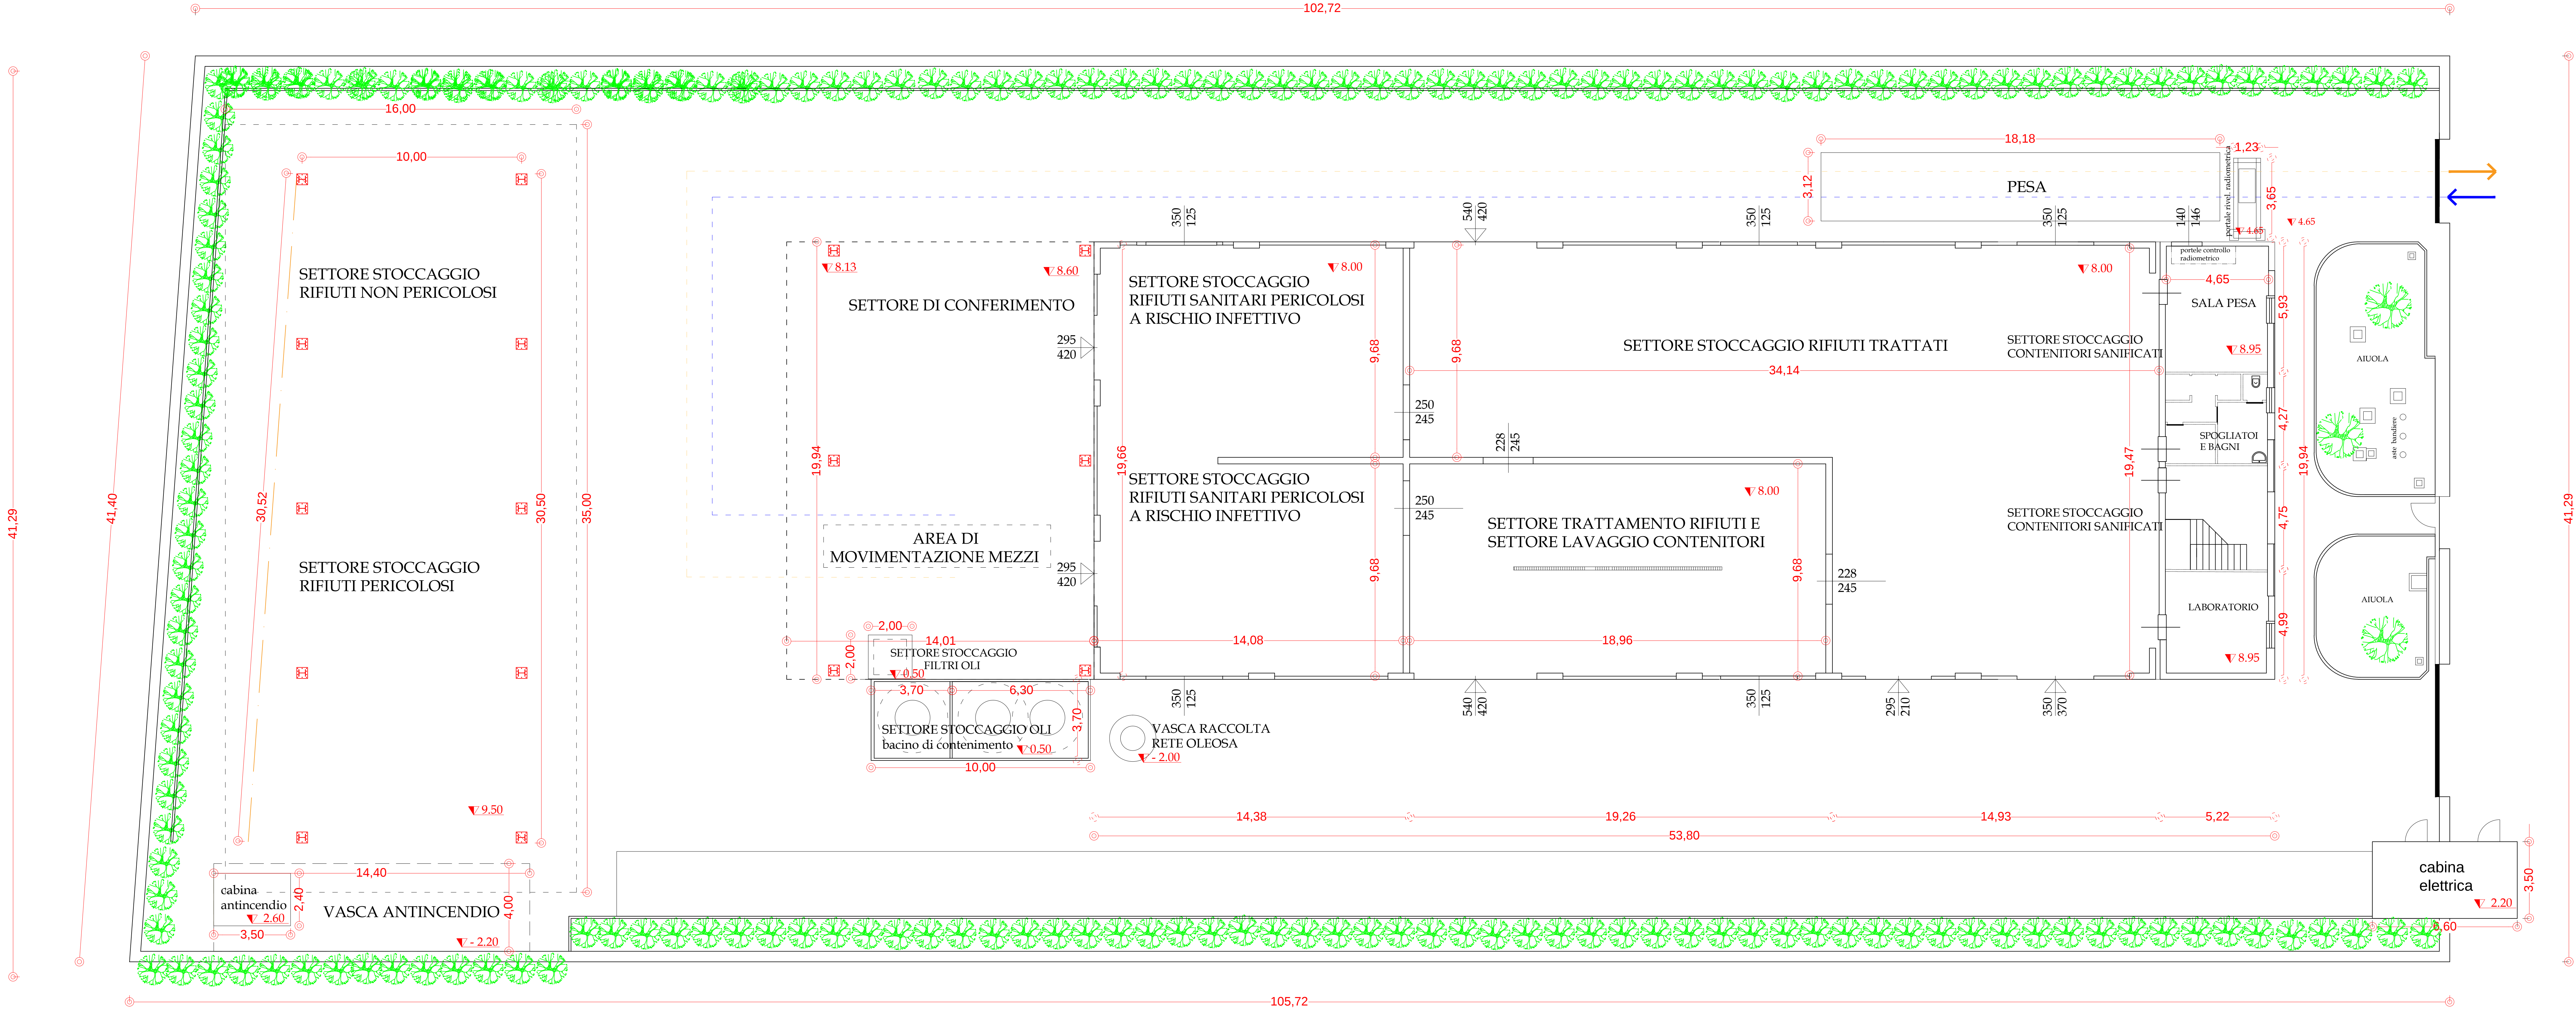

Unità di misura: mt
SCALA 1 : 100