

Comune di NUSCO
Provincia di Avellino

PROGETTO

**IMPIANTO PER LO SMALTIMENTO O IL
RECUPERO DI RIFIUTI PERICOLOSI**

COMMITTENTE

ECOSISTEM S.R.L.

DIRETTORE DEI LAVORI

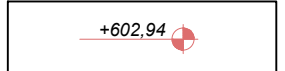
ING.DEL BUONO VITO

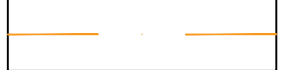
CODICE TAVOLA	TITOLO TAVOLA
EA_06	LINEA EFFLUENTI GASSOSI
SCALA	
1 : 100	
CODICE COMMESA	SZ.167
LIVELLO PROGETTO	☐ Preliminare ☐ Definitivo ☒ Esecutivo

REV.	DATA	DESCRIZIONE	REDATTO	CONTROLLATO	APPROVATO
A	08-07-2015	Emissione	Ing. Del Buono Vito	Ing. Del Buono Vito	
B	07-09-2015	Modifiche alle dimensioni delle tettoie e del lay-out	Ing. Del Buono Vito	Ing. Del Buono Vito	
C					
D					
E					

VISTI ED APPROVAZIONI

LEGENDA

- 

QUOTE ATTUALI
- 

LIMITE 5 M DAL CONFINO
DEL LOTTO
- 

PROIEZIONE IN PIANTA DELLE TETTOIE
- 

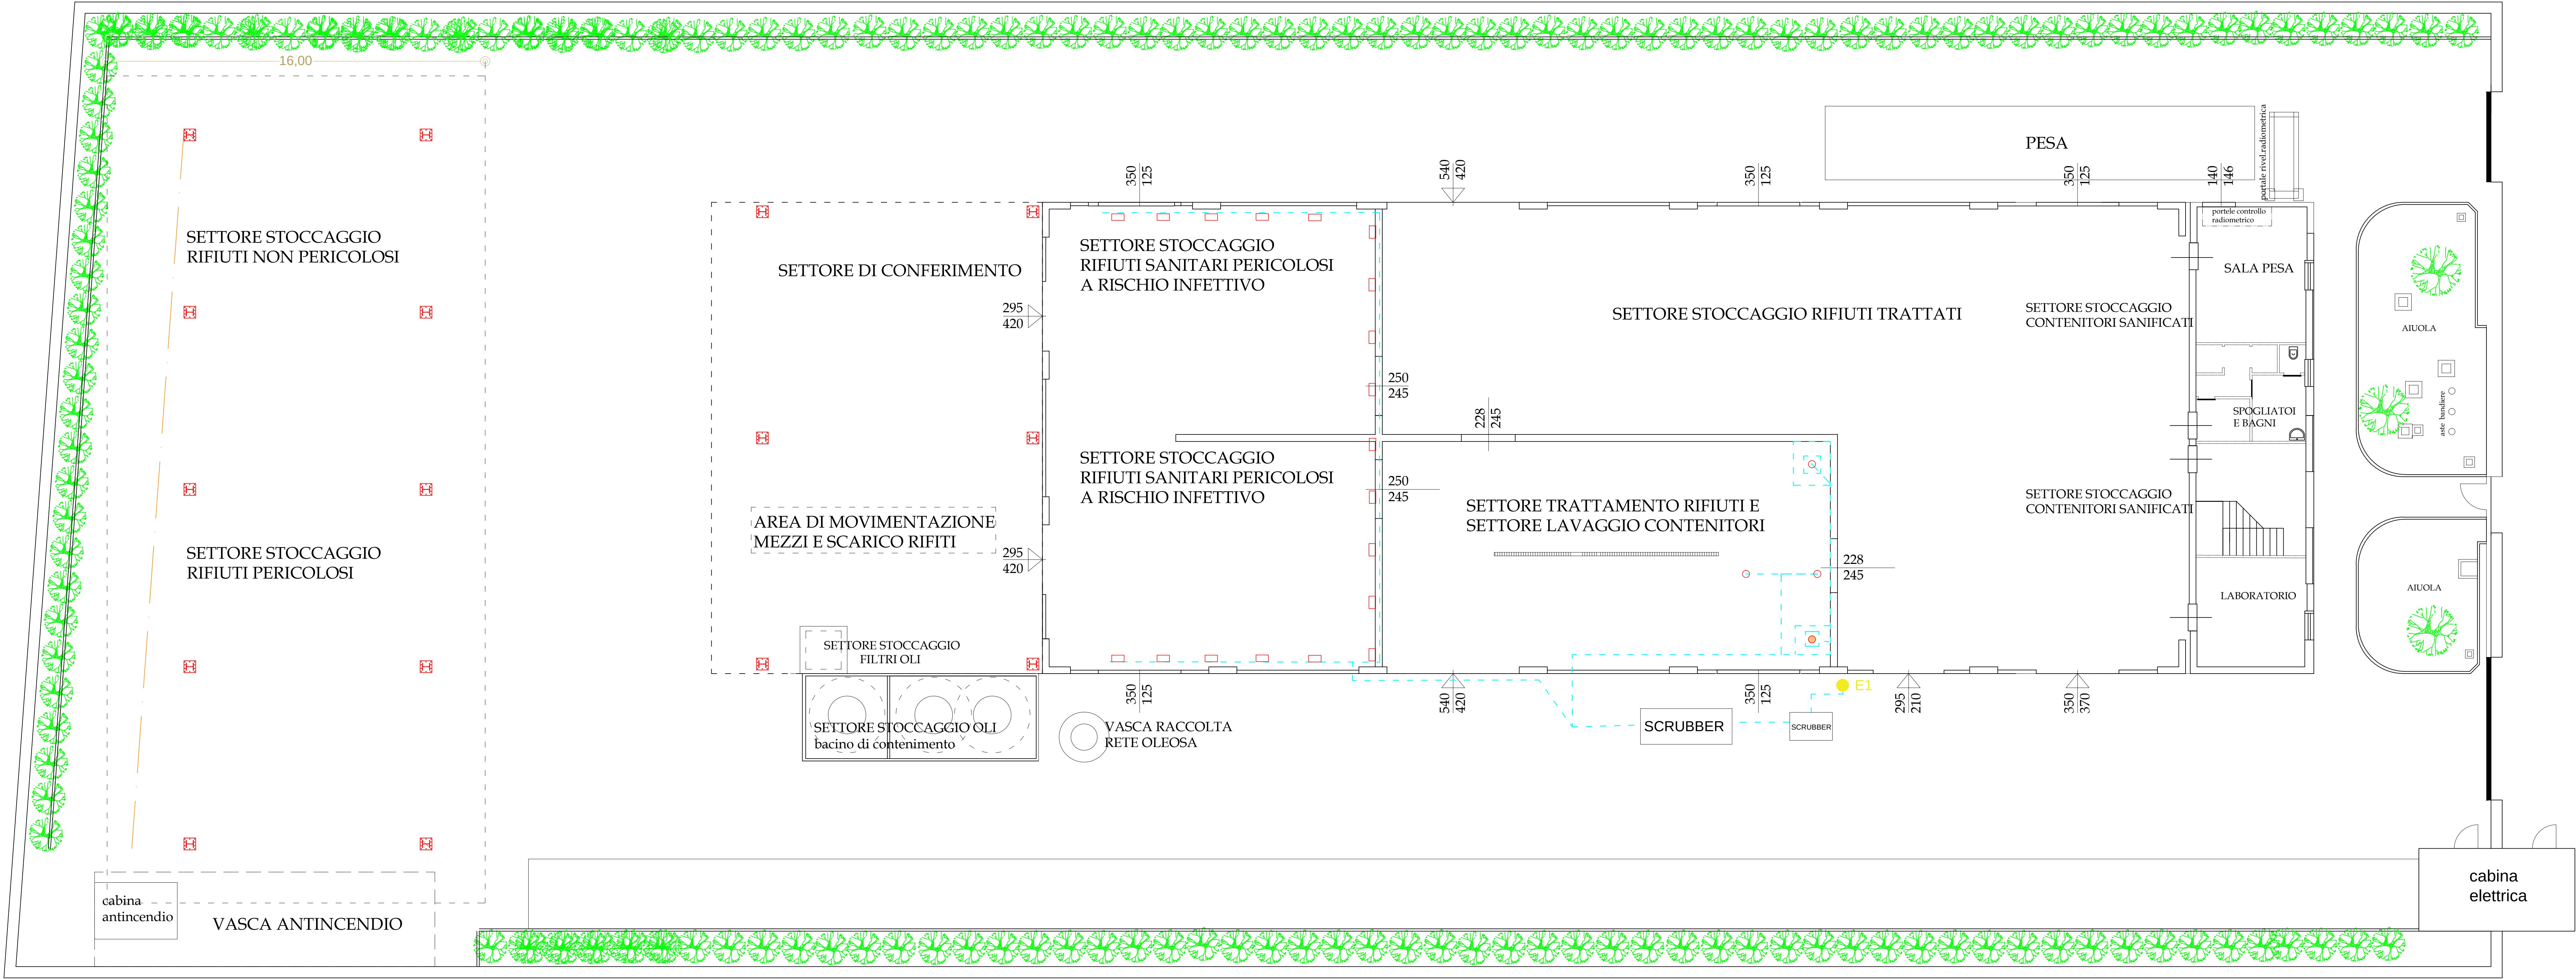
RETE CAPTAZIONE ARIA SPORCA

- 

PUNTI DI CAPTAZIONE SETTORE
TRATTAMENTO RIFIUTI
- 

PUNTI DI CAPTAZIONE SETTORE
STOCCAGGIO RIFIUTI SANITARI
PERICOLOSI A RISCHIO INFETTIVO
- 

PUNTO DI EMISSIONE E1



Unità di misura: mt
SCALA 1 : 100