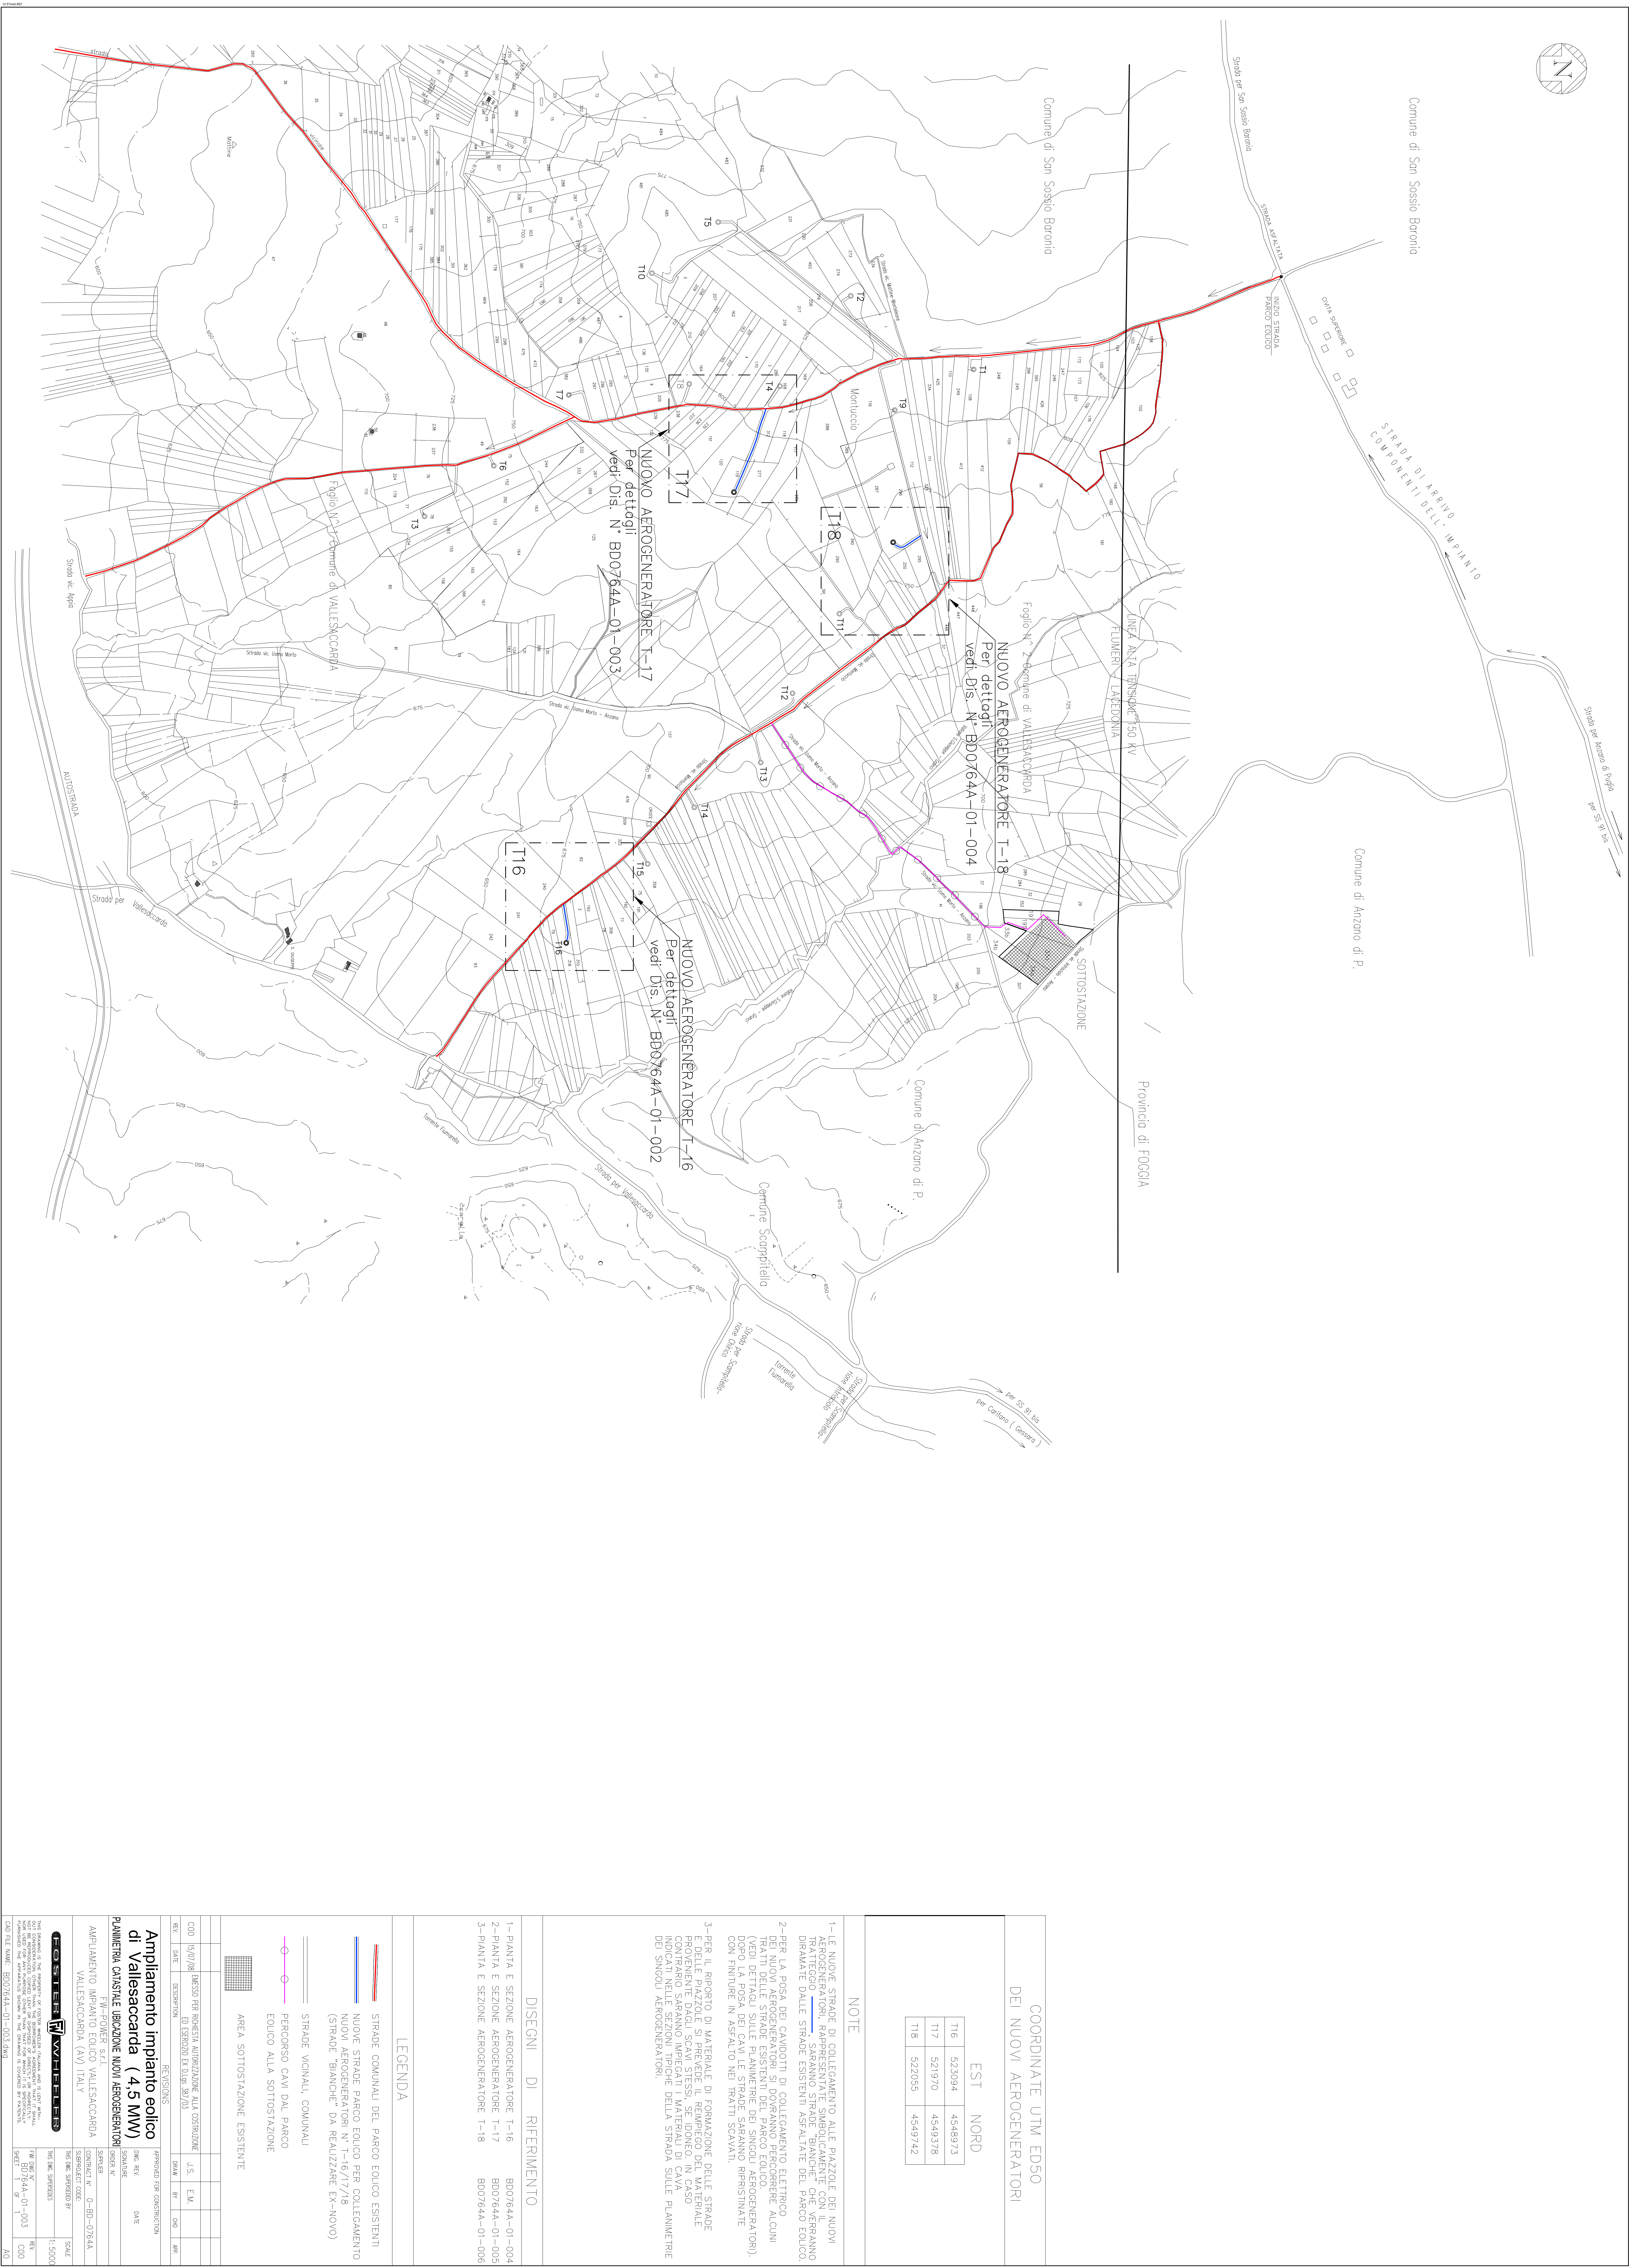


[illegible][illegible][illegible][illegible][illegible]

COORDINATE UTM ED50	
DEI NUOVI AEROGENERATORI	
EST NORD	
		T16	523094	4548933	
		T17	521970	4549378	
		T18	522055	4549742	
NOTE	

DISEGNI DI RIFERIMENTO	
1- PIANTA E SEZIONE AEROGENERATORE T-16 B00764A-01-004 2- PIANTA E SEZIONE AEROGENERATORE T-17 B00764A-01-005 3- PIANTA E SEZIONE AEROGENERATORE T-18 B00764A-01-006	
LEGENDA	
STRADE COMUNALI DEL PARCO EOLICO ESISTENTI NUOVE STRADE PARCO EOLICO PER COLLEGAMENTO NUOVI AEROGENERATORI T-1-16/17/18 (STRADE "BIANCHE" DA REALIZZARE EX-NOVO) STRADE VIGNALI COMUNALI PERCORSO CAVI DAL PARCO EOLICO ALLA SOTTOSTAZIONE AREA SOTTOSTAZIONE ESISTENTE	

REVISIONI	


