

COMUNE DI CASALBORE (AV)

PROGETTO DEFINITIVO PER LA COSTRUZIONE DI UNA CENTRALE ELETTRICA DA FONTE EOLICA" DA 19,8 MW - LOCALITA' "S.ELIA-PESCO LA TORRE"

ELABORATO:

1/2

PLANIMETRIA DI PROGETTO SU BASE CATASTALE

SCALA 1:5000

PROGETTISTA:




Dott. Ing. Luigi Nardi
Via S. Vincenzo, 92
Montelatore di Val Fortore (BN)
Coll. Geom. Maurizio Vella


PROponente:

Fonte: <http://bauc.regione.campania.it>

LEGENDA:

----- Cavidotto MT

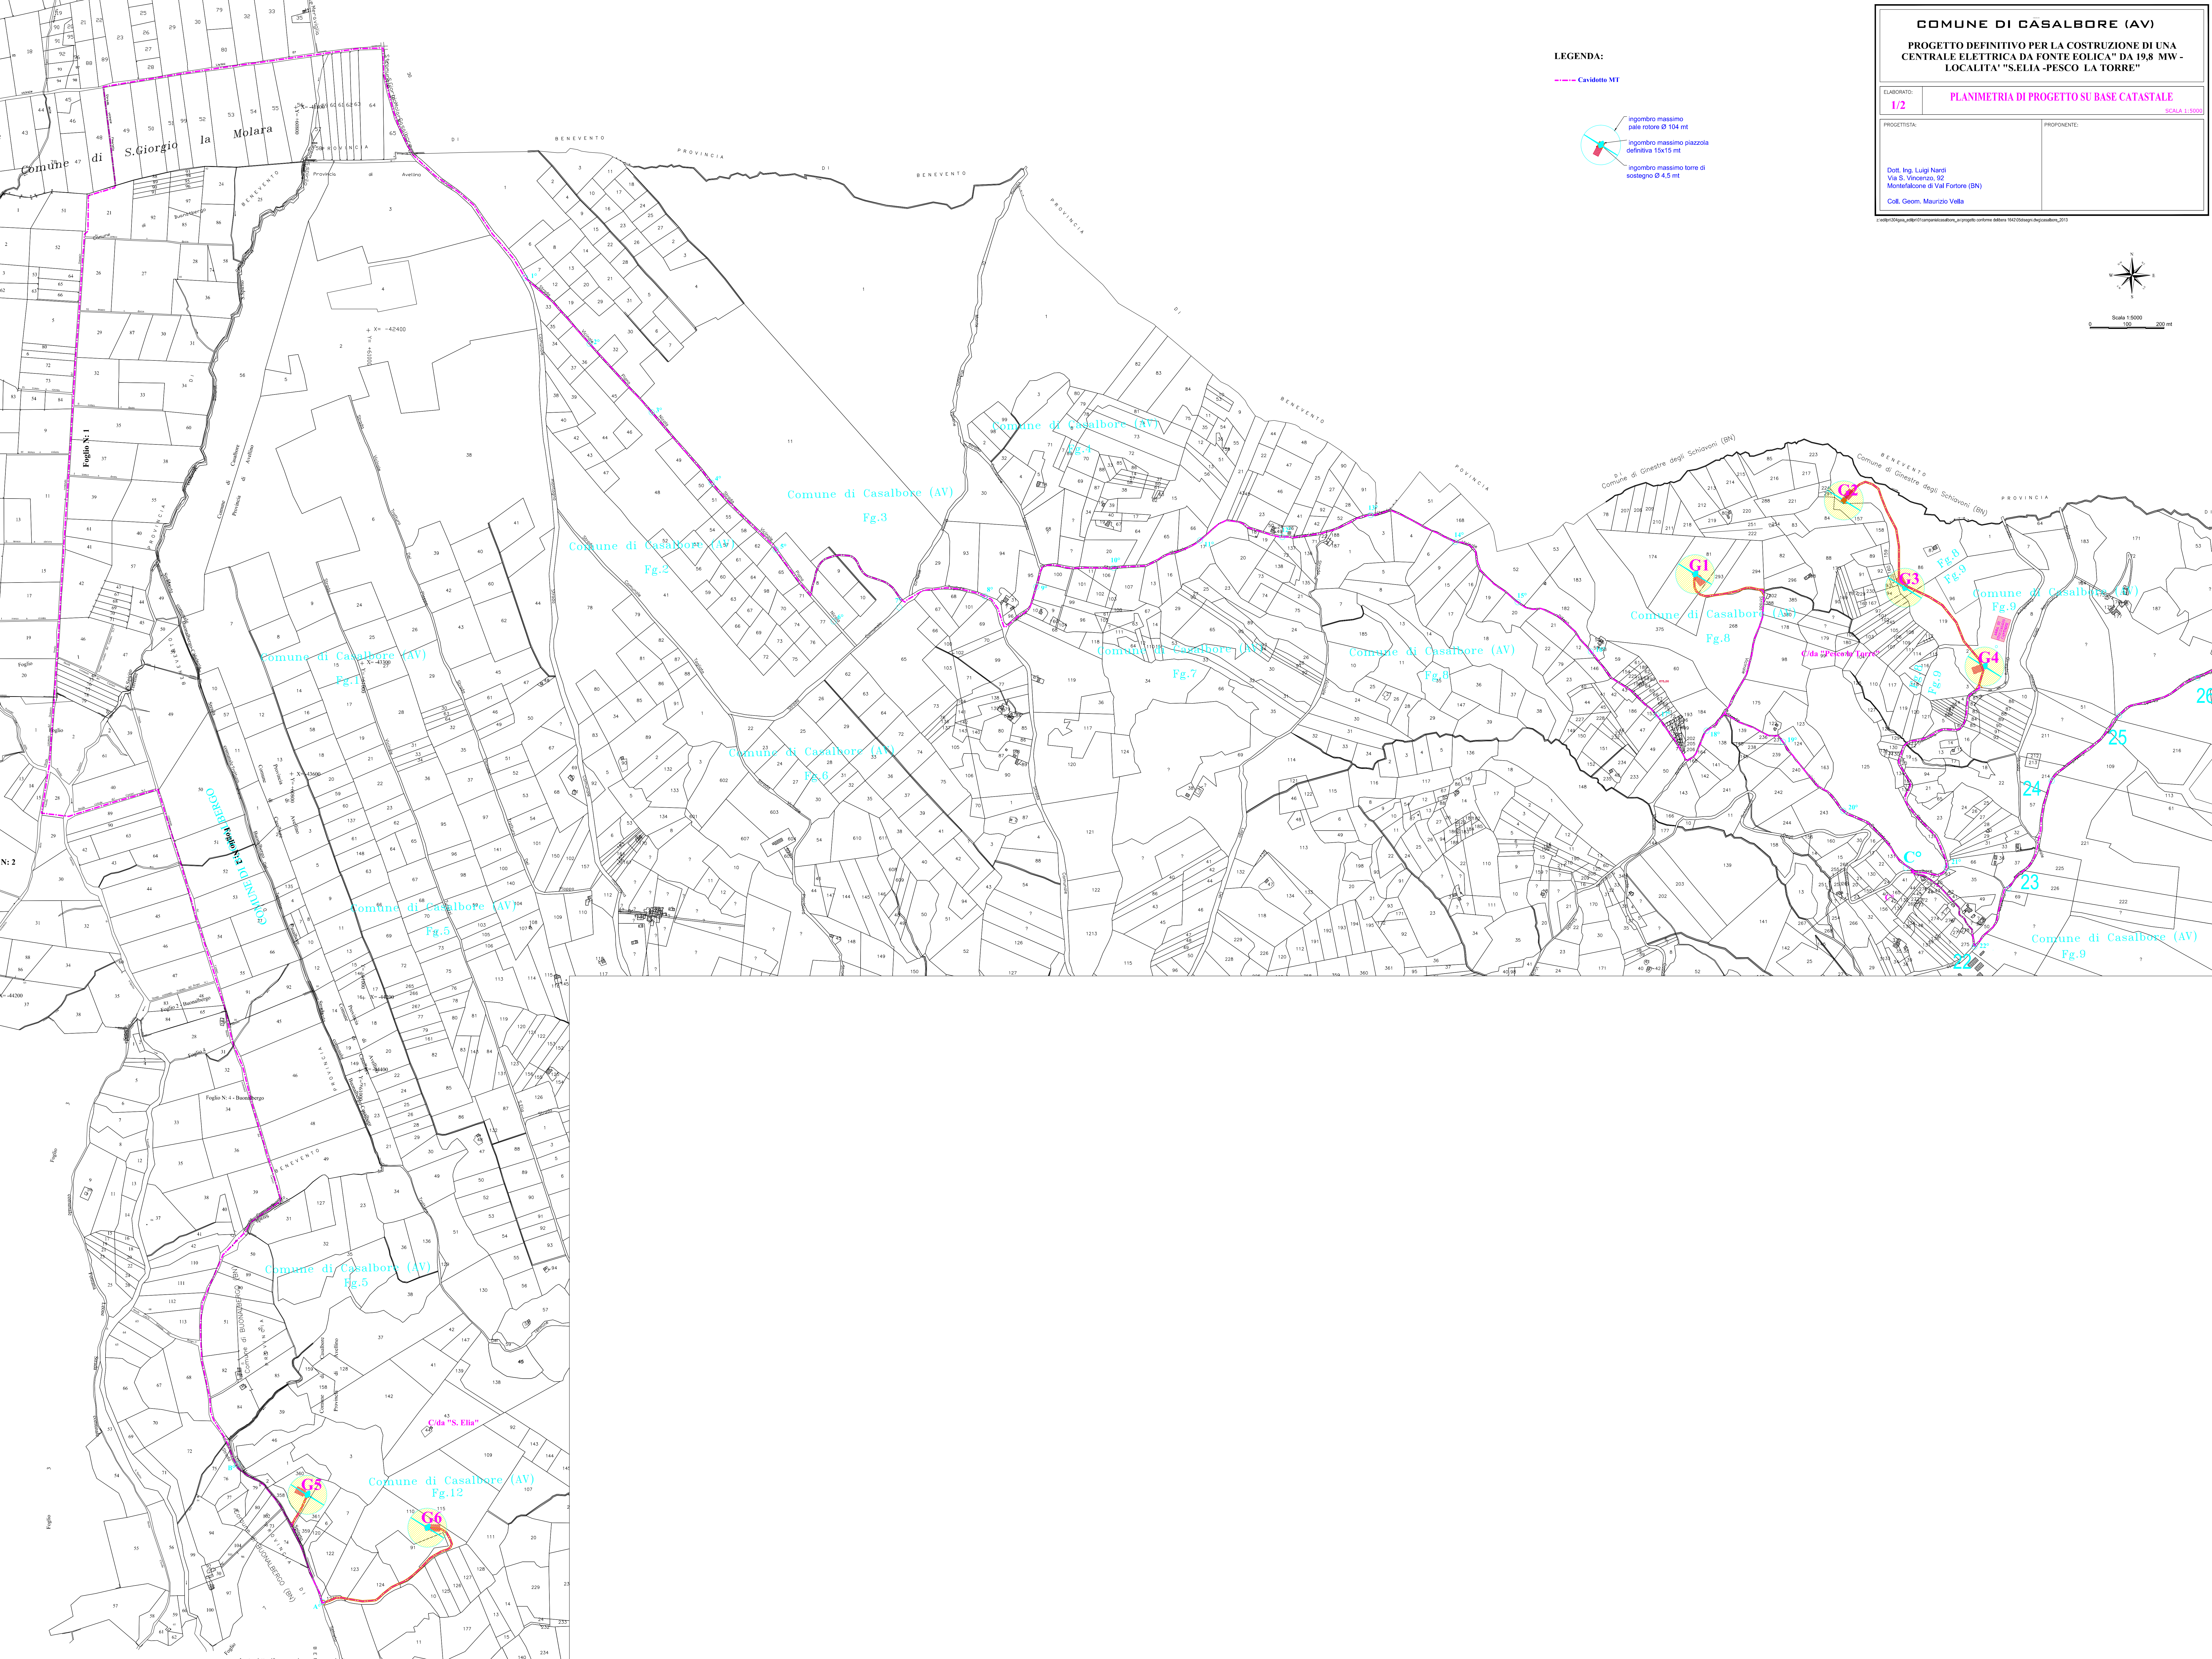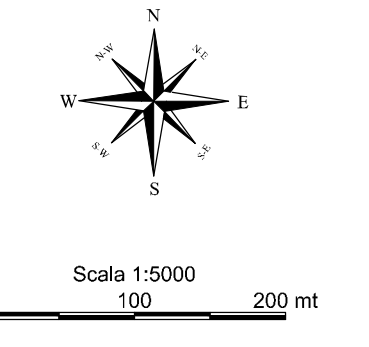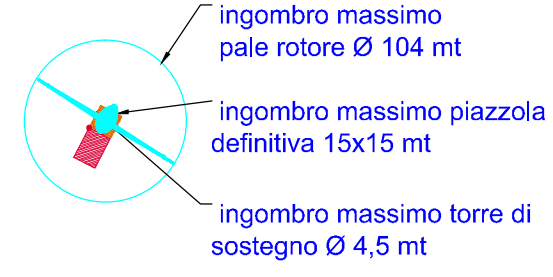

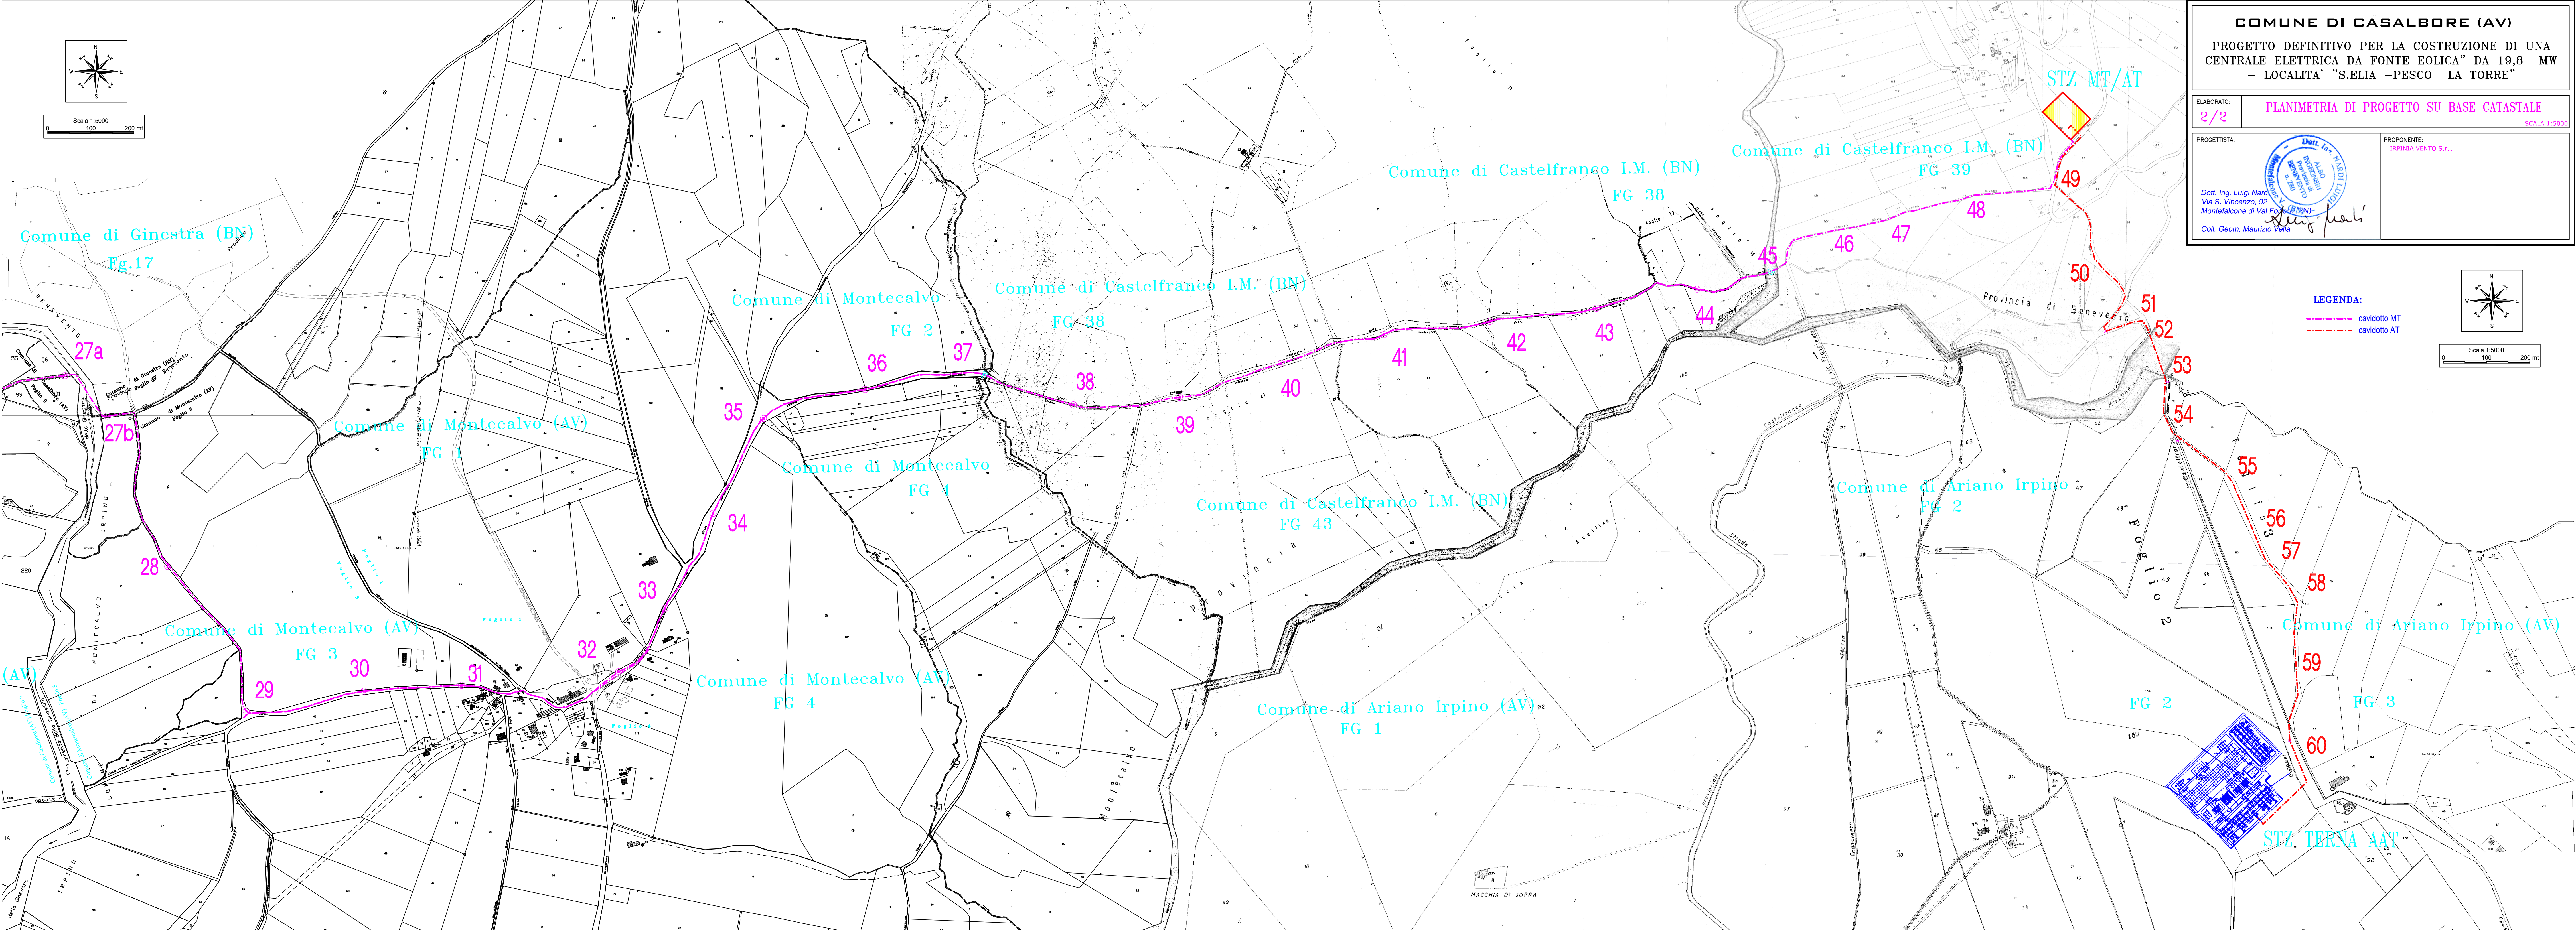

COMUNE DI CASALBORE (AV)

PROGETTO DEFINITIVO PER LA COSTRUZIONE DI UNA
CENTRALE ELETTRICA DA FONTE EOLICA" DA 19,8 MW
- LOCALITA' "S.ELIA -PESCO LA TORRE"

ELABORATO:
2/2

PLANIMETRIA DI PROGETTO SU BASE CATASTALE

PROGETTISTA:

Dott. Ing. Luigi Nardo

Via S. Vincenzo, 92

Montefalcone di Val Forti (BN)

Coll. Geom. Maurizio Vella

Dott. Ing. Luigi Nardo

Via S. Vincenzo, 92

Montefalcone di Val Forti (BN)

Coll. Geom. Maurizio Vella

PROPRONTE:

IRPINIA VENTO S.r.l.

SCALA 1:5000

0

100

200 mt

LEGENDA:

- cavidotto MT
- cavidotto AT

SCALA 1:5000
0 100 200 mt

fonte: <http://burc.regione.campania.it>