

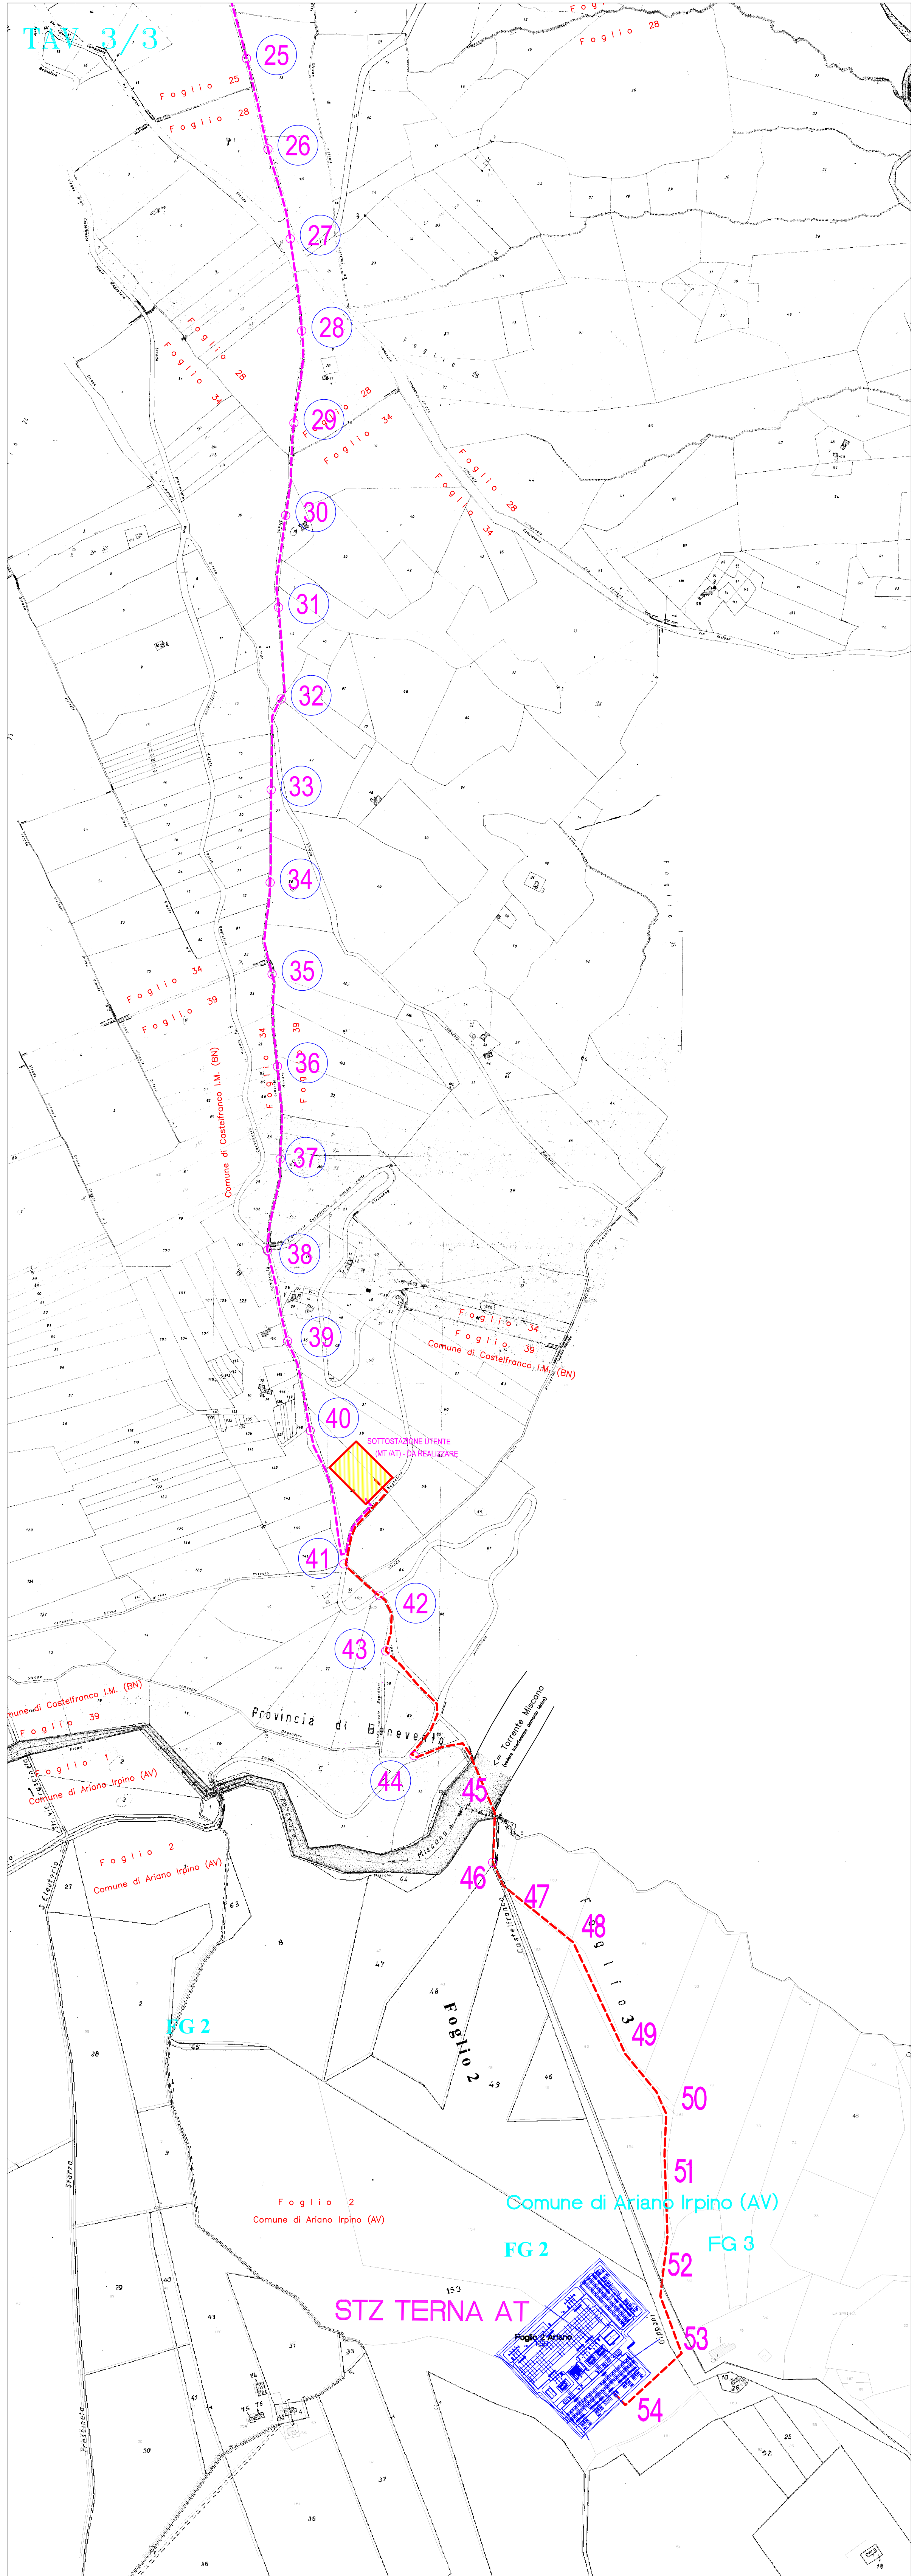


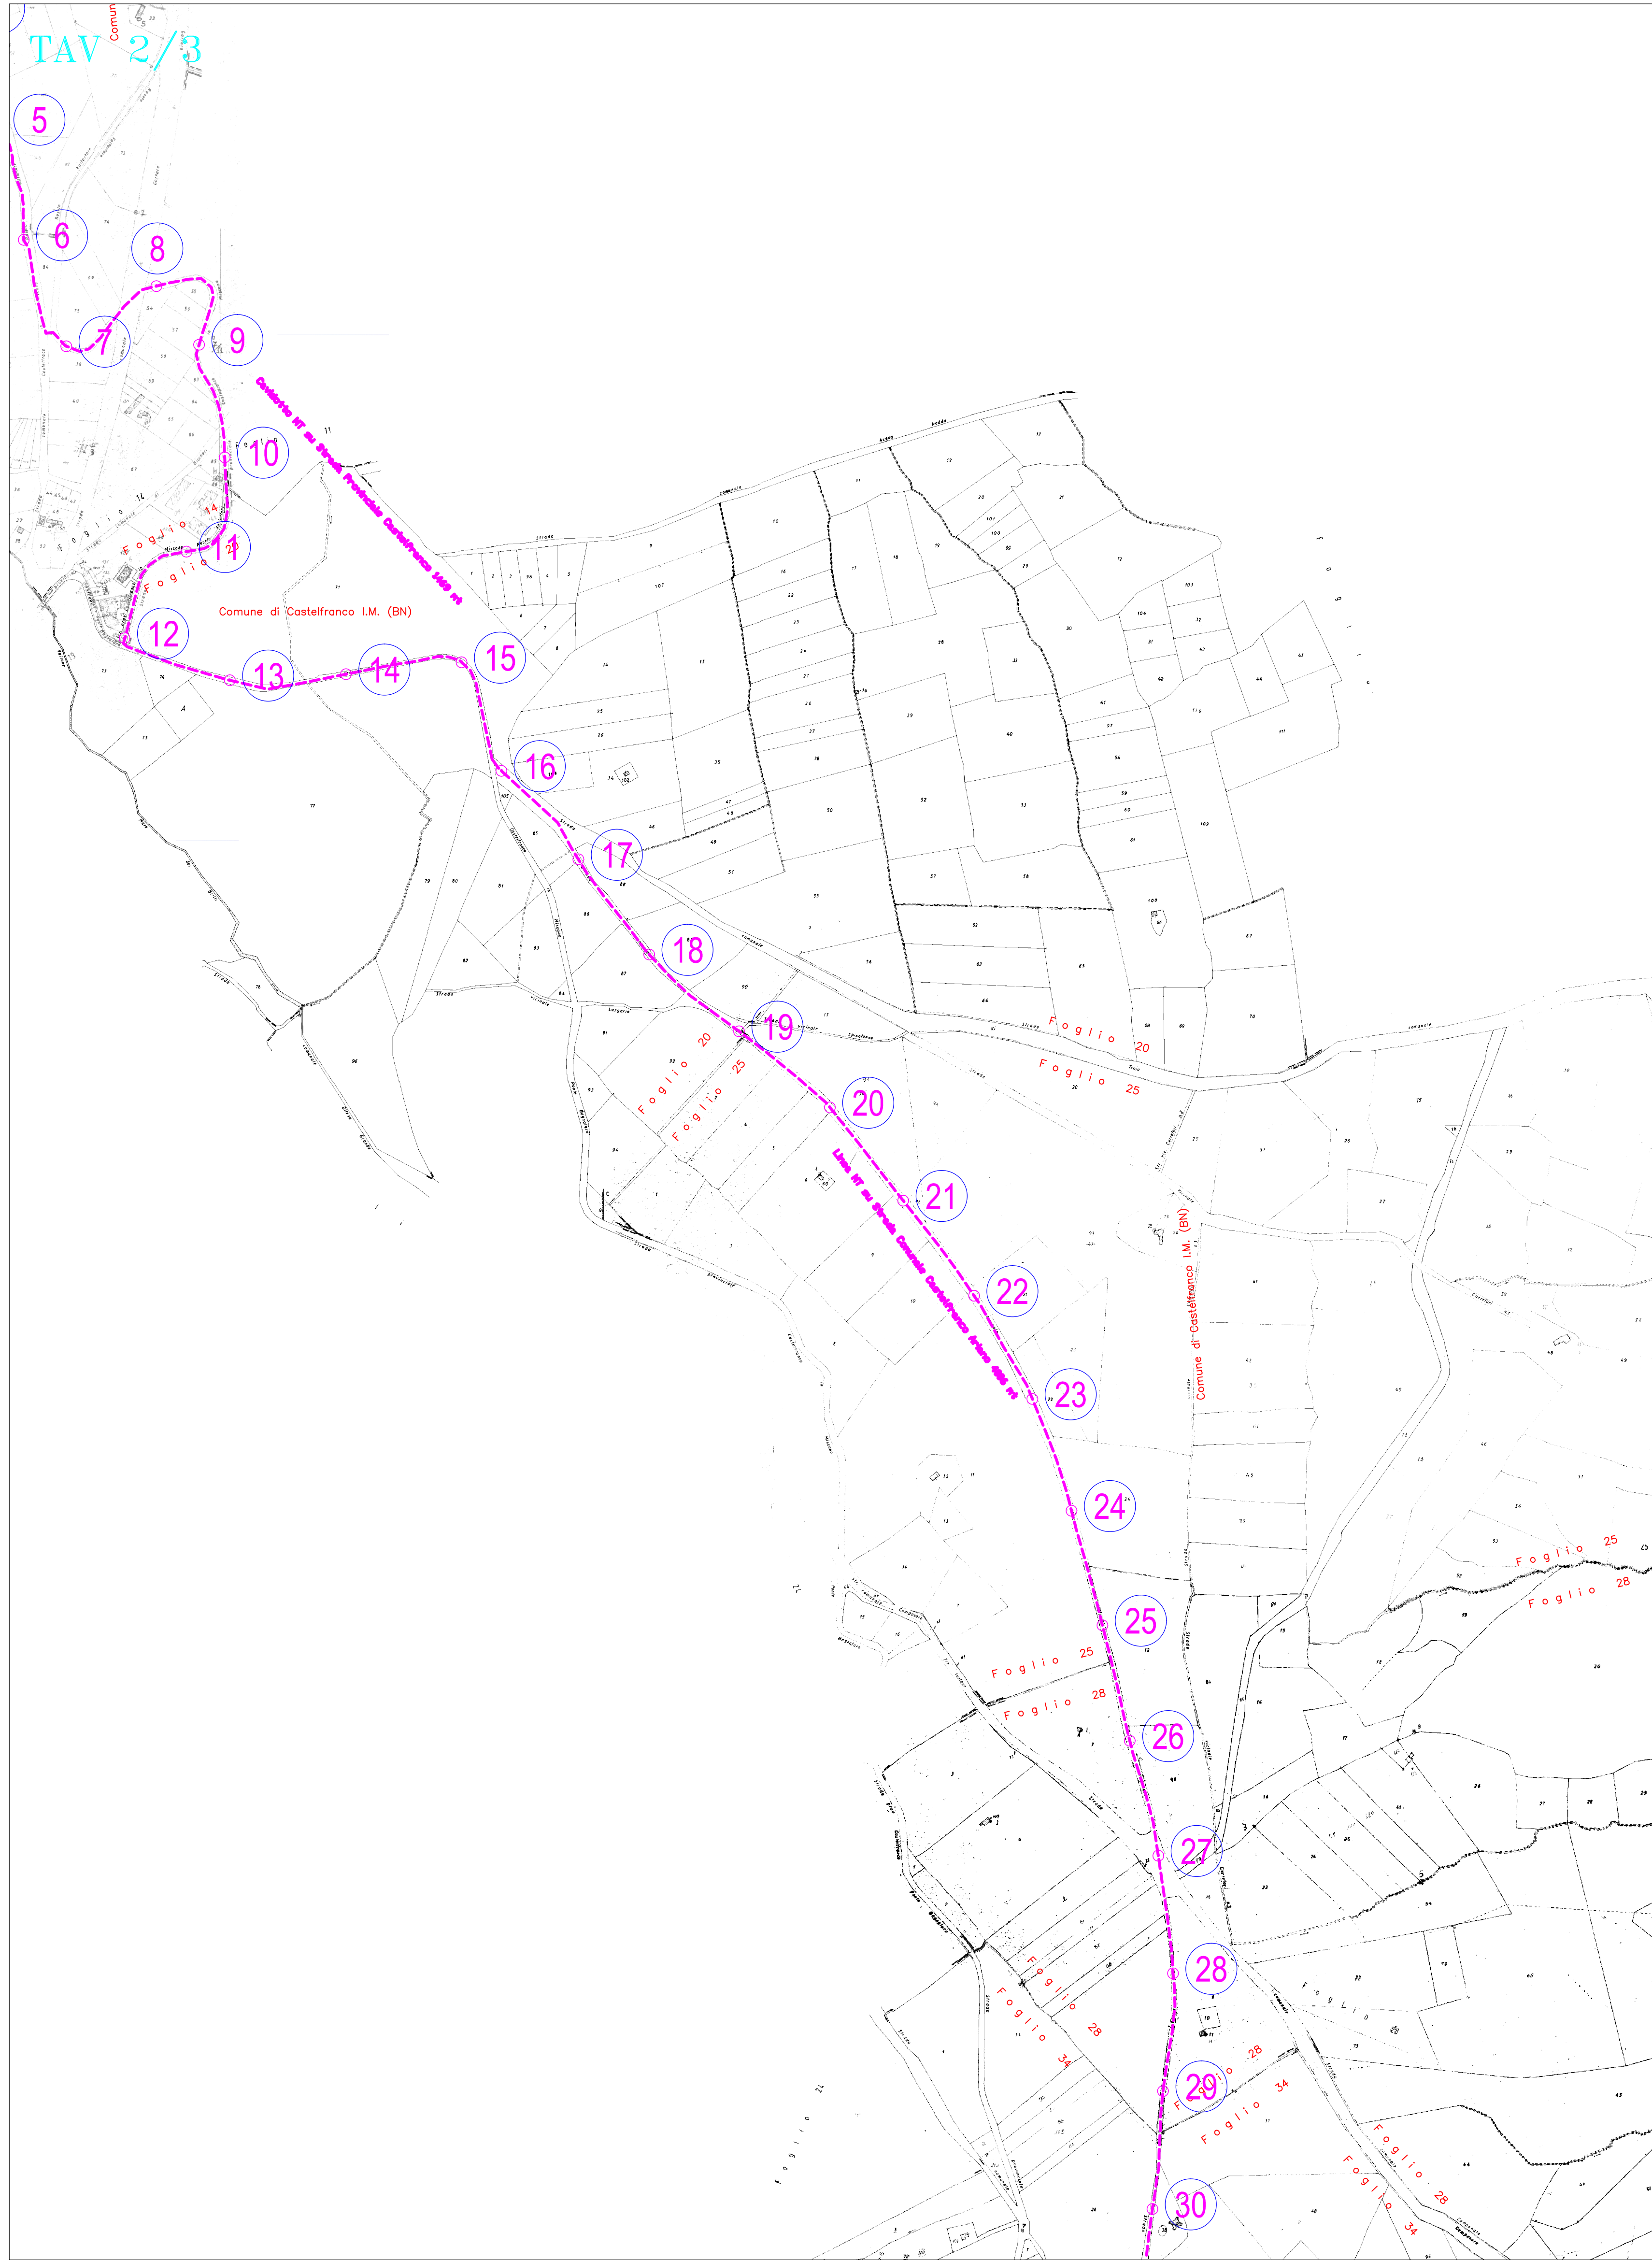

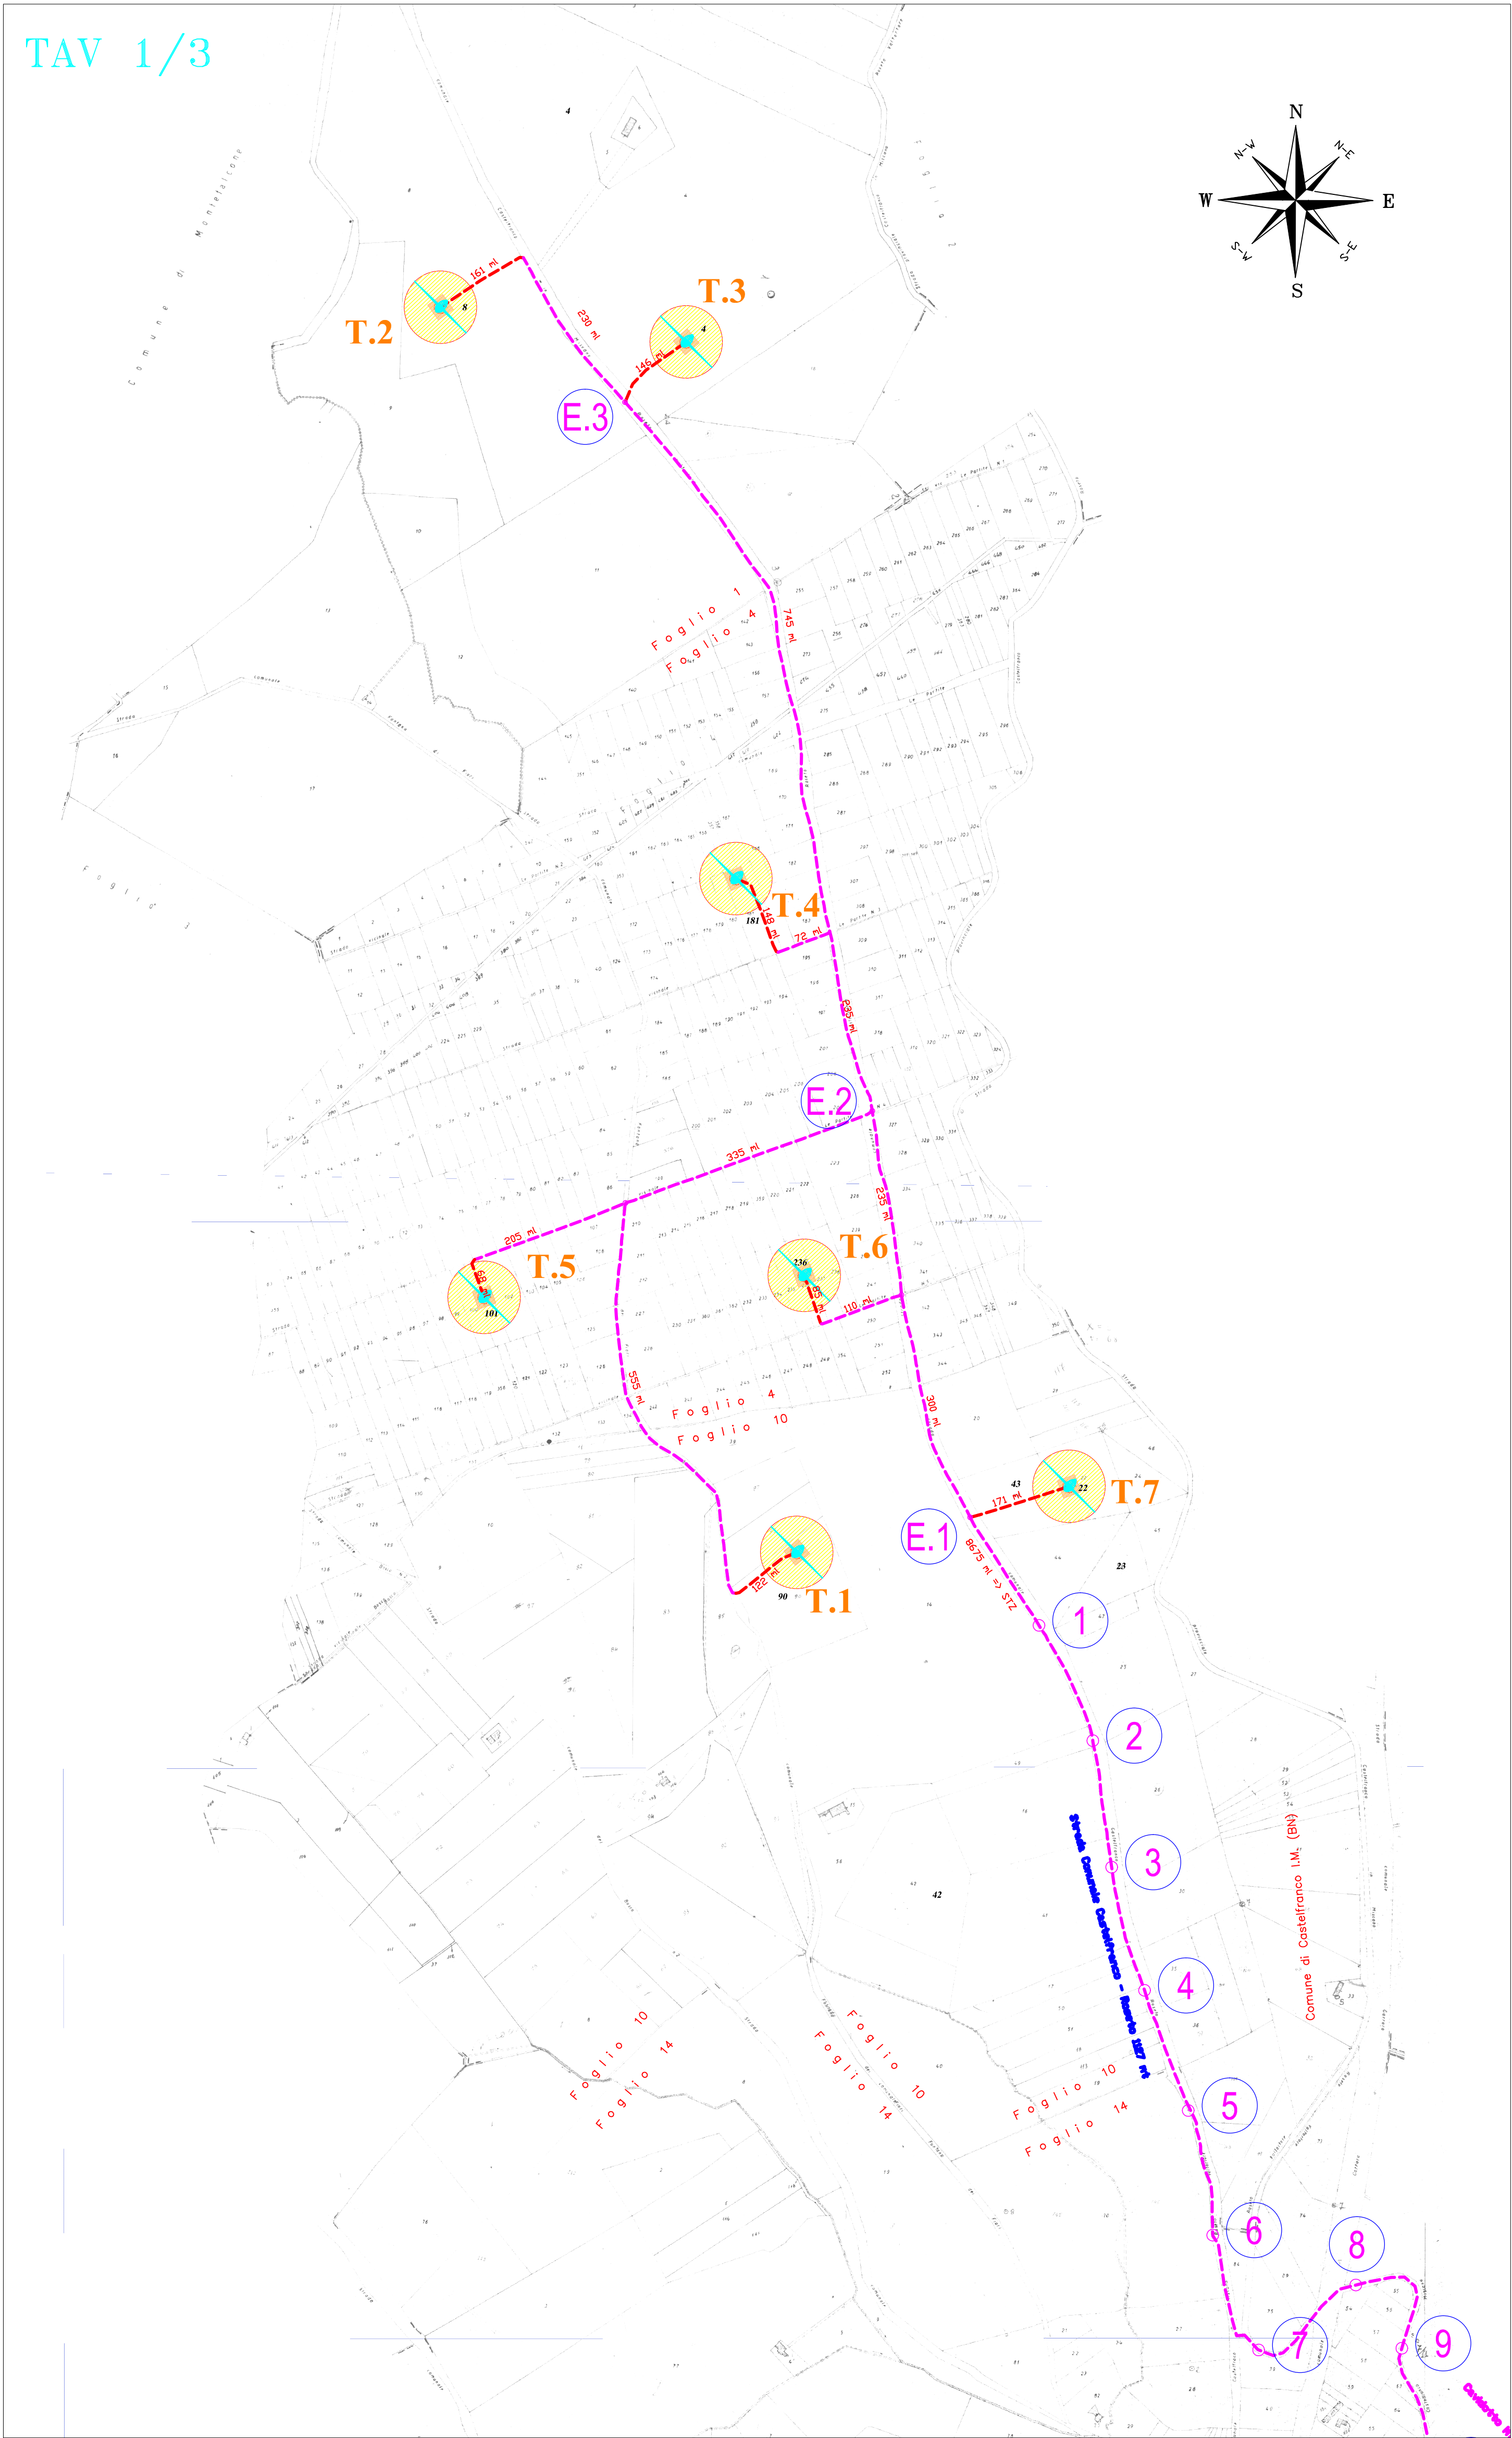

COMUNE DI CASTELFRANCO IN MISCANO
PROVINCIA DI BENEVENTO

**PROGETTO DEFINITIVO PER LA COSTRUZIONE DI
UNA CENTRALE ELETTRICA DA FONTE EOLICA" DA
14 MW - LOCALITA' "Vaccara, Le Partite, Falceta"**

ELABORATO


PLANIMETRIA DI PROGETTO SU BASE CATASTALE

SCALA

1:5.000

PROGETTISTA

Dott. Ing. Luigi Nardi
Via S. Vincenzo, 92
Montefalcione di V.F. (BN)

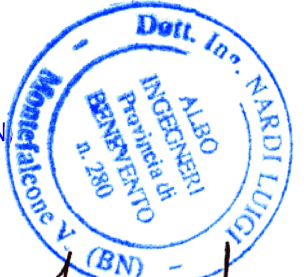

COLLABORATORI

Dott. Ing. Francesco Nardi
Geom. Massimo Vella

PROPRIONTE

IRPINIA VENTO S.R.L.

Fonte: <http://base.regione.campania.it>