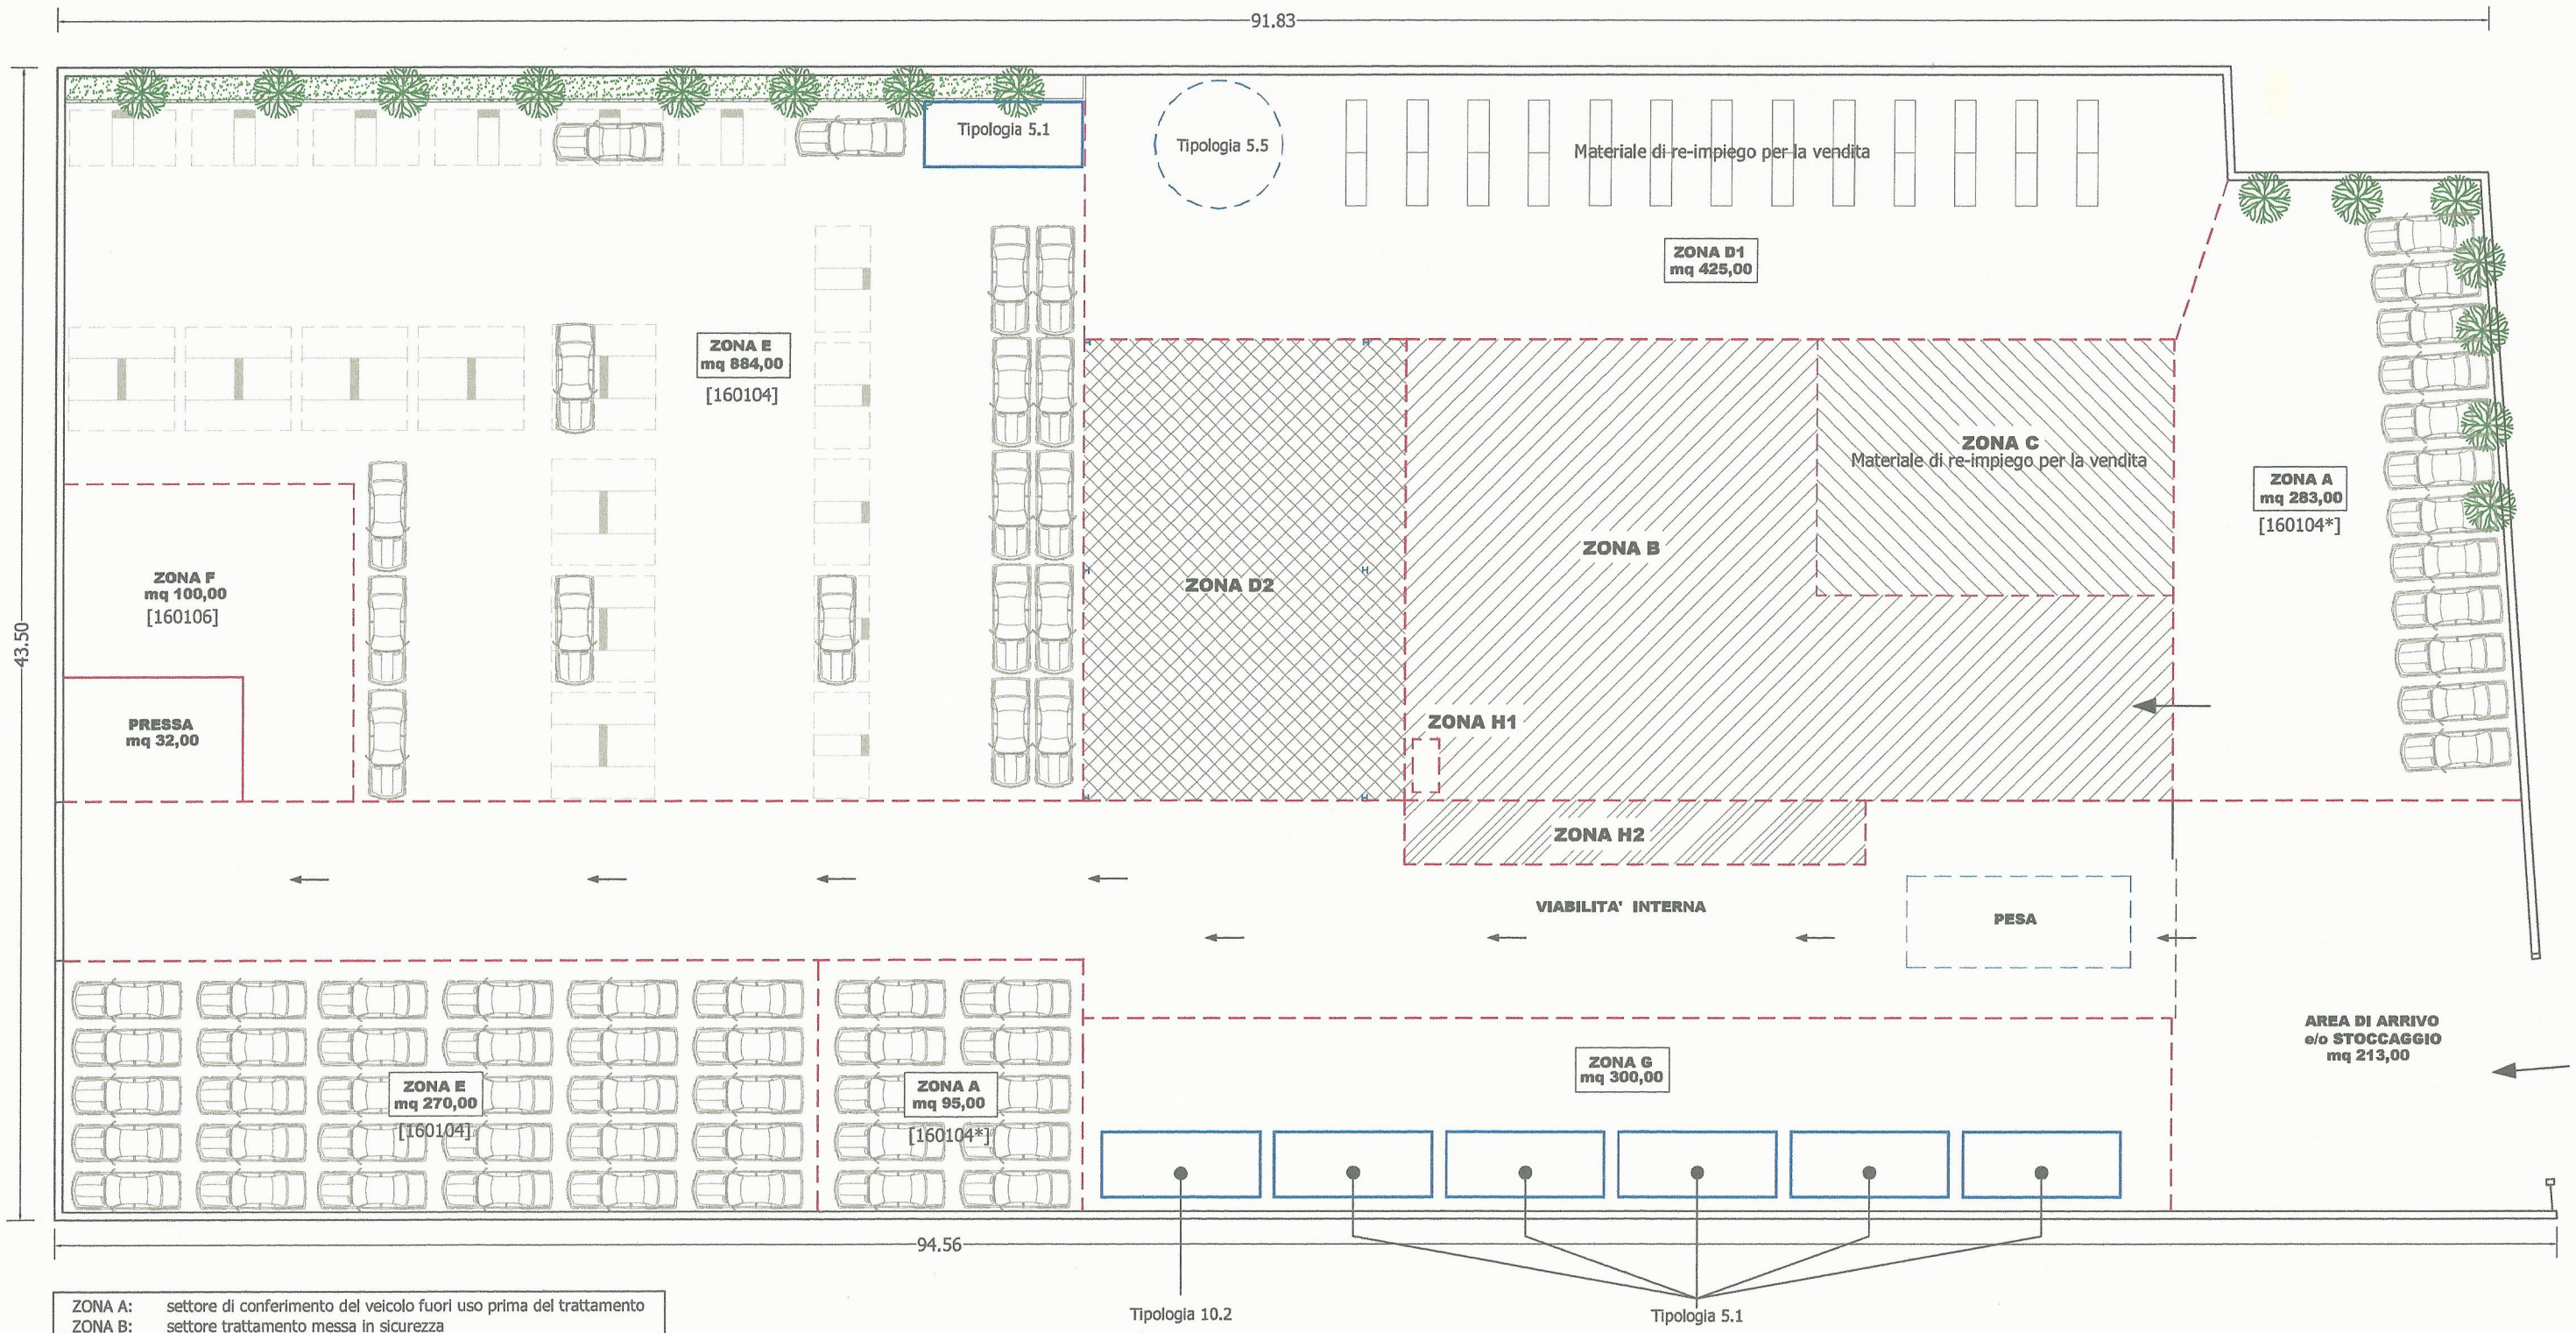

ZONA A:	settore di conferimento del veicolo fuori uso prima del trattamento
ZONA B:	settore trattamento messa in sicurezza
ZONA C:	settore deposito parti di ricambio
ZONA D1:	settore di demolizione e recupero, riciclaggio e reimpiego
ZONA D2:	settore di demolizione e recupero, riciclaggio e reimpiego
ZONA E:	settore deposito veicoli trattati
ZONA F:	settore di riduzione volumetrica
ZONA G:	area per i cassoni di stoccaggio
Rifiuti pericolosi derivanti da [16.01.04*]:	
ZONA H1:	area stoccaggio batterie
ZONA H2:	area stoccaggio liquidi inquinanti in appositi serbatoi

Ai sensi del punto 1 della D. G. R. n. 83 del 06.03.2012:

SETTORI	DESTINAZIONE D'USO	SUPERFICIE mq	N. VEICOLI per legge
ZONA A	settore di conferimento del veicolo fuori uso prima del trattamento	378,00	47
ZONA E	settore deposito veicoli trattati	1154,00	144

COMUNE DI CEPPALONI
(Provincia di Benevento)

Ditta:
F.lli Forgione s.r.l., Via Nazionale Appia, zona PIP, loc. Tufara Valle, Ceppaloni (BN)

il tecnico:
ing. Valter Barone

Via Provinciale, snc - 82010 Arpaise (BN),
tel. 0824 46179, cell. 347 6505029 - pec: valter.barone@ingpec.eu

ORDINE INGEGNERI DELLA PROVINCIA DI BENEVENTO
DOTT. ING. BARONE VALTER
Sez. A Settori
- civile e ambientale
- industriale
- dell'informazione
n° A1066

TAV. A.1 - Planimetria di LAY-OUT: individuazione zone

Scala 1:250

fonte: http://burc.regione.campania.it