

RIFIUTI CHE POSSONO DERIVARE DAL TRATTAMENTO DEI VEICOLI FUORI USO IDENTIFICATI CON LA PROPRIA CODIFICA CER:

- 13.01.09*

Oli minerali per circuiti idraulici, clorurati
- 13.01.10*

Oli minerali per circuiti idraulici, non clorurati
- 13.01.11*

Oli sintetici per circuiti idraulici
- 13.01.12*

Oli per circuiti idraulici facilmente biodegradabili
- 13.01.13*

Altri oli per circuiti idraulici
- 13.02.05*

Scarti di olio minerale per motori, ingranaggi e lubrificazione, non clorurati
- 13.02.06*

Scarti di olio sintetico per motori, ingranaggi e lubrificazione
- 13.02.07*

Olio per motori, ingranaggi e lubrificazione, non clorurati
- 13.02.08*

Altri oli per motori, ingranaggi e lubrificazioni
- 13.05.06*

Oli prodotti dalla separazione olio/acqua
- 13.05.07*

Acque oleose prodotte dalla separazione olio/acqua
- 13.07.03*

Altri carburanti (comprese le miscele)
- 13.08.02*

Altre emulsioni
- 15.02.02*

Assorbenti, materiali filtranti (inclusi filtri dell'olio non specificati altrimenti), stracci, indumenti protettivi, contaminati da sostanze pericolose;
- 16.01.03

Pneumatici fuori uso
- 16.01.04*

Veicoli fuori uso
- 16.01.06

Veicoli fuori uso, non contenenti liquidi né altri componenti pericolose
- 16.01.07*

Filtri dell'olio
- 16.01.08*

Componenti contenenti mercurio
- 16.01.09*

Componenti contenenti PCB
- 16.01.10*

Componenti esplosivi (ad. es. "air-bag")
- 16.01.11*

Pastiglie per freni, contenenti amianto
- 16.01.12

Pastiglie per freni, diverse da quelle di cui alla voce 16.01.11*
- 16.01.13*

Liquidi per freni
- 16.01.14*

Liquidi antigelo contenenti sostanze pericolose
- 16.01.15

Liquidi antigelo diversi da quelli di cui alla voce 16.01.14*
- 16.01.16

Serbatoi per gas liquido
- 16.01.17

Metalli ferrosi
- 16.01.18

Metalli non ferrosi
- 16.01.19

Plastica
- 16.01.20

Vetro
- 16.01.21*

Componenti pericolosi diversi da quelli di cui alle voci da 16.01.07* a 16.01.11*, 16.01.13*, 16.01.14*
- 16.01.22

Componenti non specificati altrimenti
- 16.01.99

Rifiuti non specificati altrimenti
- 16.06.01*

Batterie al piombo
- 16.08.01

Catalizzatori esauriti contenenti oro, argento, renio, palladio, iridio o platino (tranne 16.08.07*)
- 16.08.07*


Catalizzatori esauriti contenenti sostanze pericolose
- 19.10.03*

Fluff - frazione leggera e polveri, contenenti sostanze pericolose
- 19.10.04


Fluff - frazione leggera e polveri, diversi da quelli di cui alla voce 19.10.03*

ZONA H1:



Stoccaggio batterie

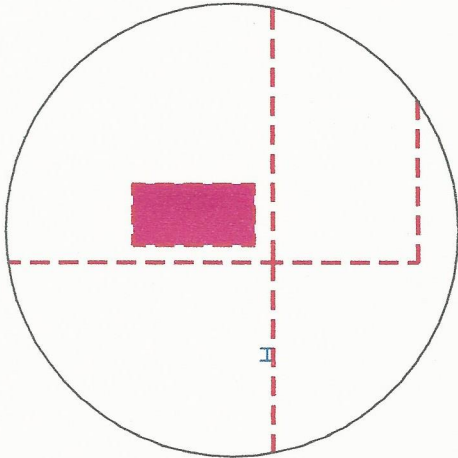


ZONA H2:

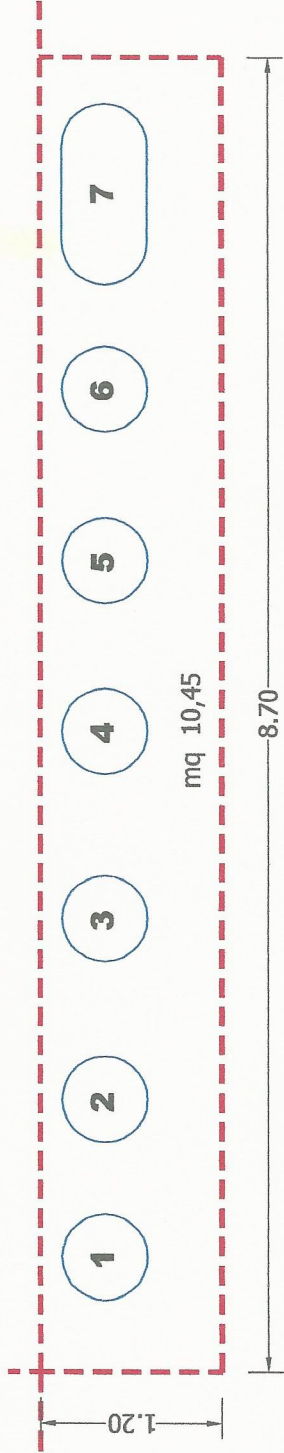

Contenitori a doppia parete per fluidi provenienti dalla bonifica dei veicoli (derivano da [16.01.04*])

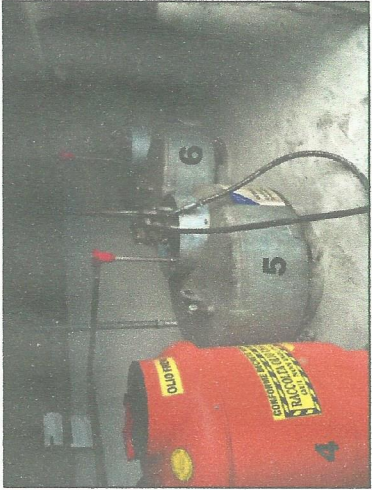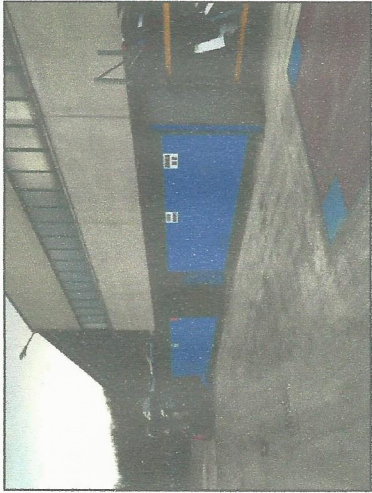


Area all'interno della zona "B" utilizzata per la raccolta dei liquidi inquinanti che vengono a loro volta convogliati verso la zona "H2" mediante una linea di tubazioni.

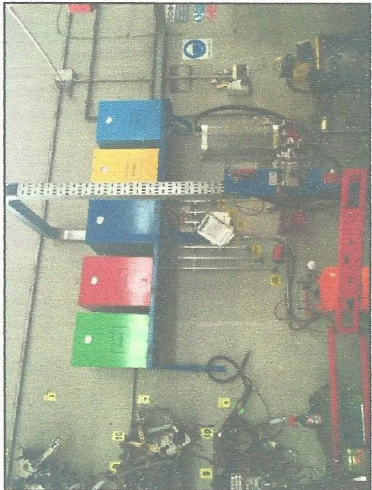

AREA STOCCAGGIO:

pasticche freni, filtri oli e materiale assorbente dislocati su n. 4 fusti metallici

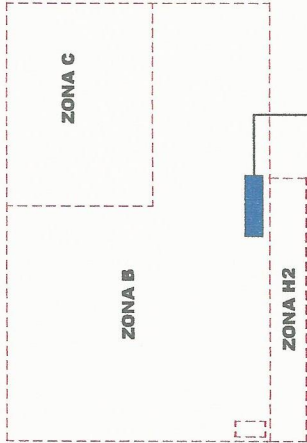

COMUNE DI CEPPALONI
(Provincia di Benevento)

Ditta:
F.lli Forgiore s.r.l., Via Nazionale Appia, zona PIP, loc. Tufara Valle, Ceppaloni (BN)

il tecnico:
ing. Valter Barone



Via Provinciale, snc - 82010 Appaisk (BN).
tel. 0824 46179, cell. 347 6505029 - pec: valter.barone@ing.it

TAV. A.2 - Zone di stoccaggio H1 e H2

Scala 1:250