

COMUNE di SANT'AGATA DE' GOTI
 Provincia di BENEVENTO

Oggetto:

CENTRO DI RACCOLTA DI VEICOLI FUORI USO
 sito alla Località Cantinelle
 nel Comune di Sant'Agata de' Goti (BN)
 (D.lgs. 209/03 - D.lgs. 152/06 - D.G.R.C. 1411/07)

Committente: **SANNIO SERVICE SRLS** (ex DEMAUTO S.r.l.)

Titolo della Tavola:

STATO FUTURO
 Planimetria LAY-OUT

Tavola n°:

2

Fase: Esecutiva

Comessa:

Foglio: 1 di:

Scala: 1:100

Formato: mm:

400x890

Data: 11 Agosto 2016


00	06-12-2014	Emissione per Approvazione	Geom. Diamante NAPOLITANO	Geom. Diamante NAPOLITANO
N°	Data:	Descrizione:	Elaborato:	Approvato:

Consultata:

Progettista:

Geom. Diamante NAPOLITANO


Note:

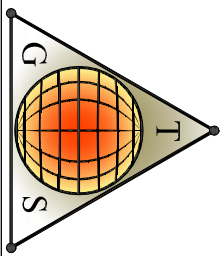

TECNO GLOBAL SERVICES s.n.c.

Via Casale, n° 17/19 - 82011 AIROLA (BN)
 tel. e fax 0823 714830
 www.technogs.com - eMail:info@technogs.com

E' VISTO anche in forza degli articoli 2184 e seguenti C.C. - RD. 21 luglio 1942, N. 929 articolo 16 e seguenti nonché R.D. 29 giugno 1939, N.1127, amministrare, copiare, o comunque diffondere il presente disegno, si riserva di procedere a termine degli articoli 623 e 473 C.P. contro gli eventuali contraventori.

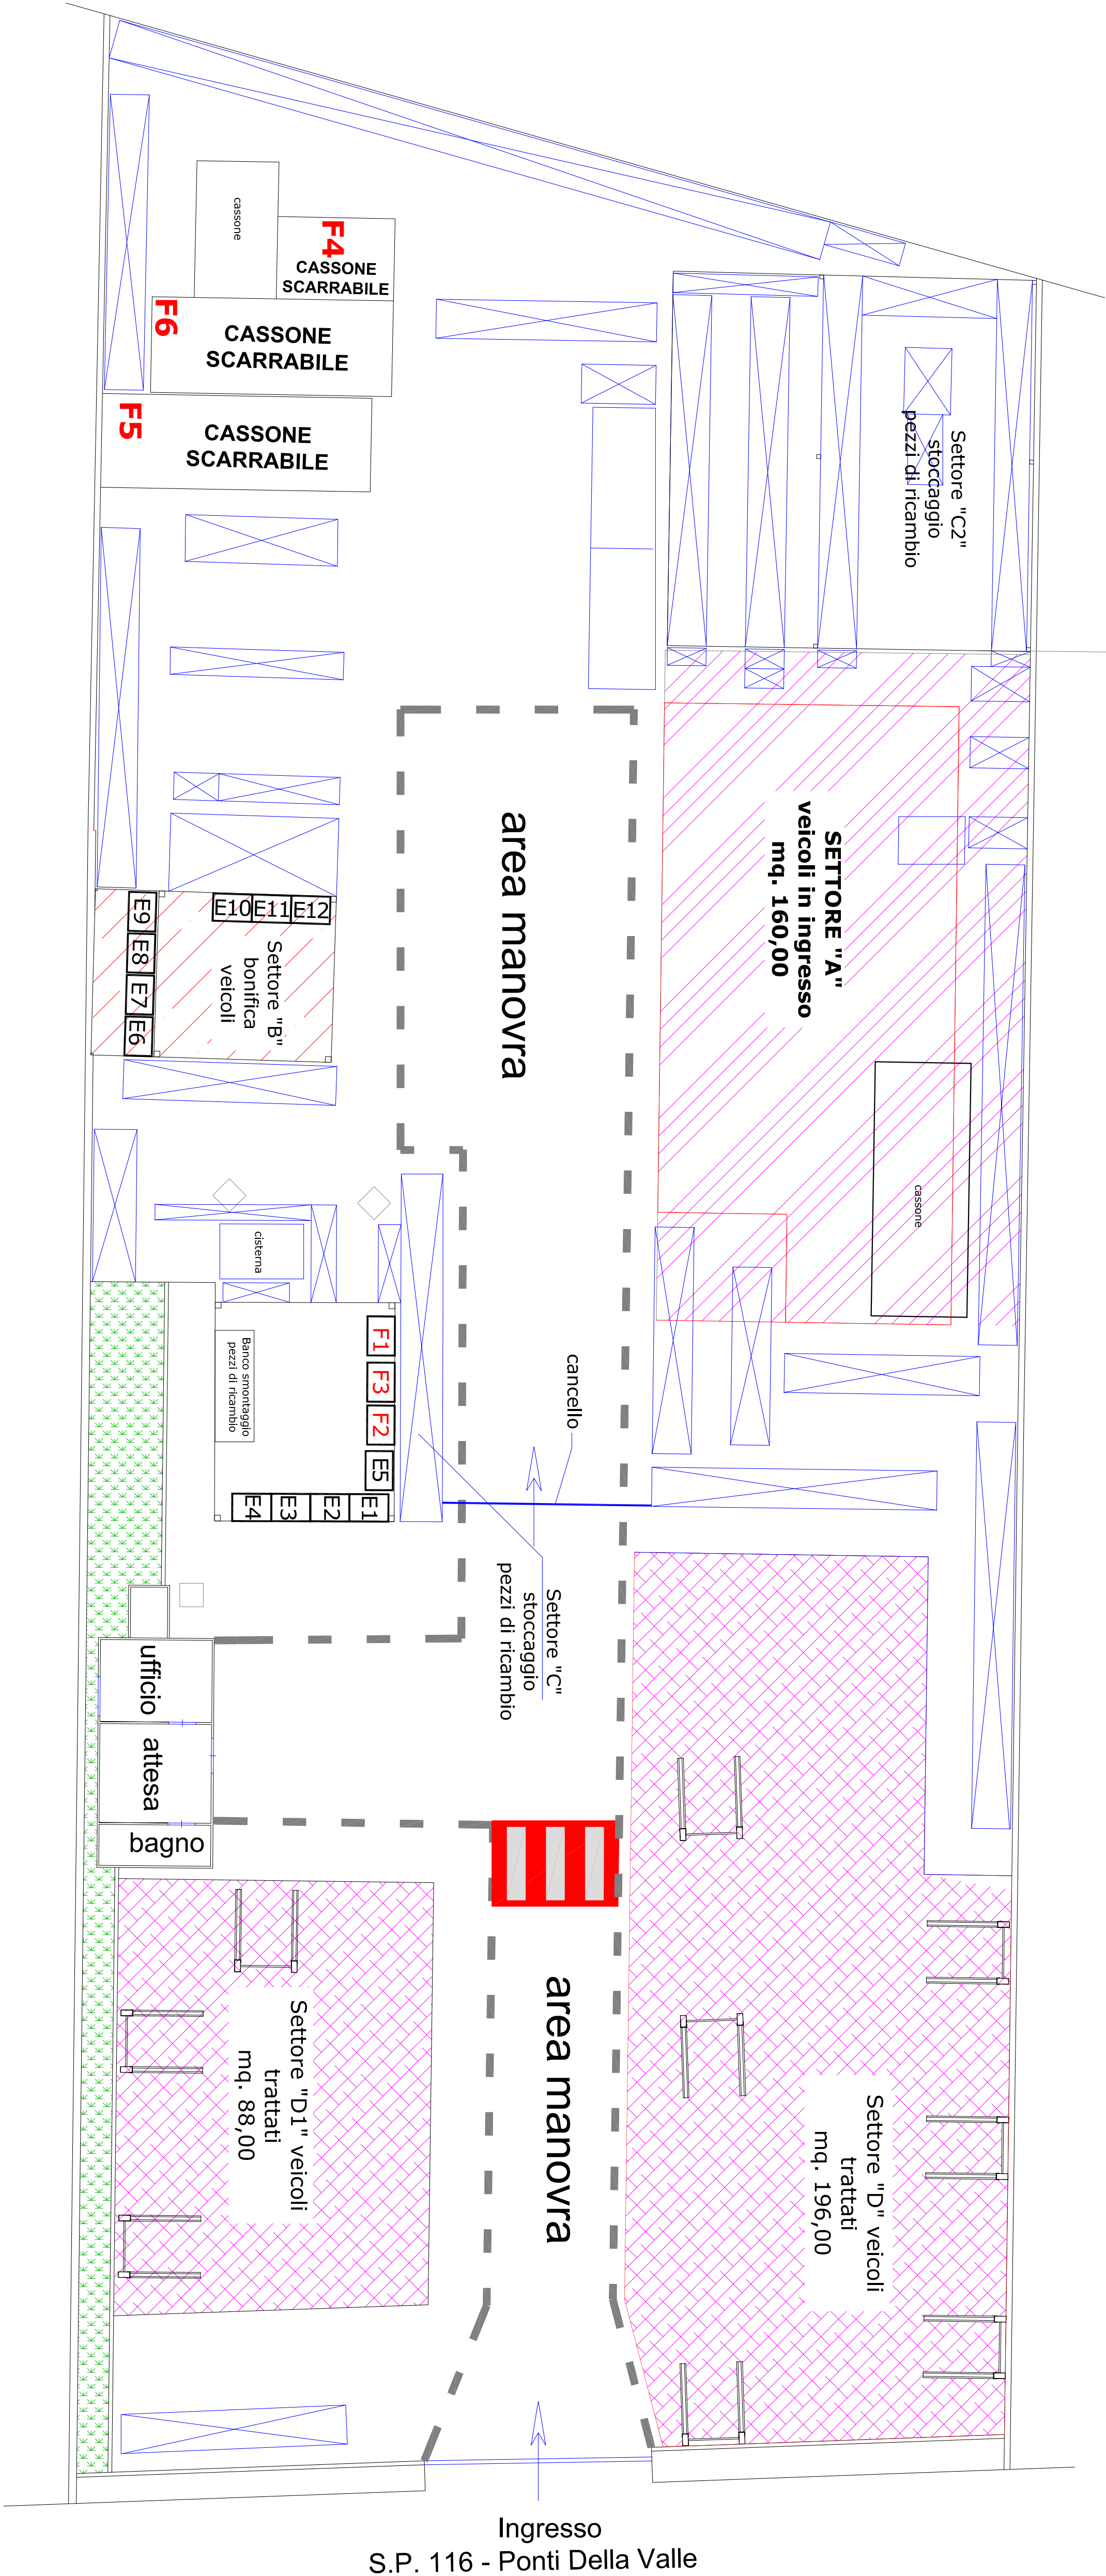

SETTORE "E" STOCCAGGIO RIFIUTI PERICOLOSI			
E1	Contentore per stoccaggio batterie	E8	Serbatoio con pompa di aspirazione olio esausto
E2	Contentore condensatori contenenti PCB	E09	Serbatoio con pompa aspirazione benzina e gasolio
E3	Contentore filtri motore	E10	Serbatoio con pompa aspirazione liquido lavavetri
E4	Contentore pastiglie per freni	E11	Serbatoio con pompa aspirazione antigelo
E5	Impianto bonifica gas gpl - metano	E12	Serbatoio con pompa aspirazione olio freni
E6	Serbatoio e aspirazione fluidi refrigeranti	E13	Contentori per eventuali rifiuti
E7	Serbatoio olio trasmissione e cambio	E14	Settore sostanze assorbimento liquidi

SETTORE "F" STOCCAGGIO RIFIUTI RECUPERABILI	
F1	Contentore per catalizzatore
F2	Cassone deposito componenti metallici contenente rame, alluminio e magnesio
F3	Cassone deposito componenti in vetro
F4	Cassone per deposito dei grandi componenti in plastica, paraurti, cruscotto e serbatoi
F5	Cassone deposito pneumatici
F6	Cassone deposito metalli (acciaio)

DESTINAZIONI	
SETTORE "A"	Conferimento e stoccaggio dei veicoli fuori uso prima del trattamento
SETTORE "B"	Bonifica veicoli fuori uso
SETTORE "C"	Deposito delle parti di ricambio
SETTORE "D"	Stoccaggio veicoli trattati ed eventuali operazioni di riduzione volumetrica
SETTORE "E"	Stoccaggio dei rifiuti pericolosi
SETTORE "F"	Stoccaggio dei rifiuti recuperabili