
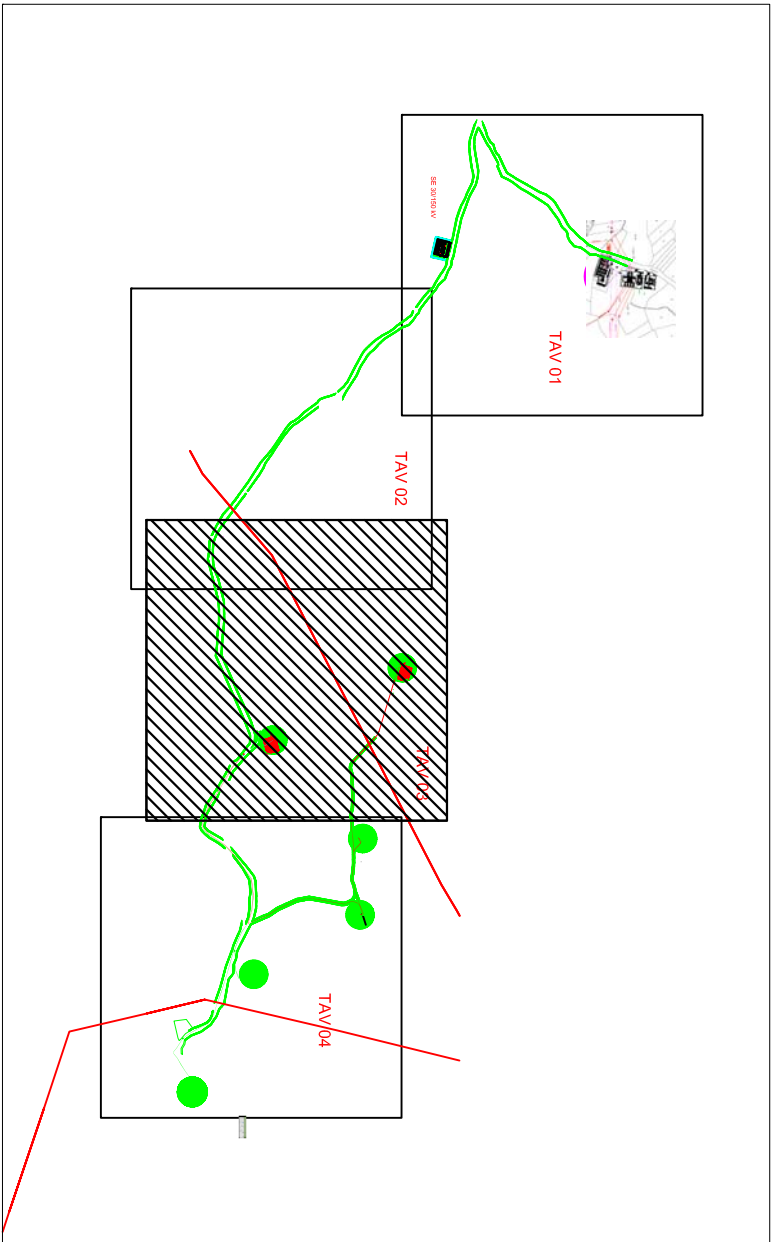


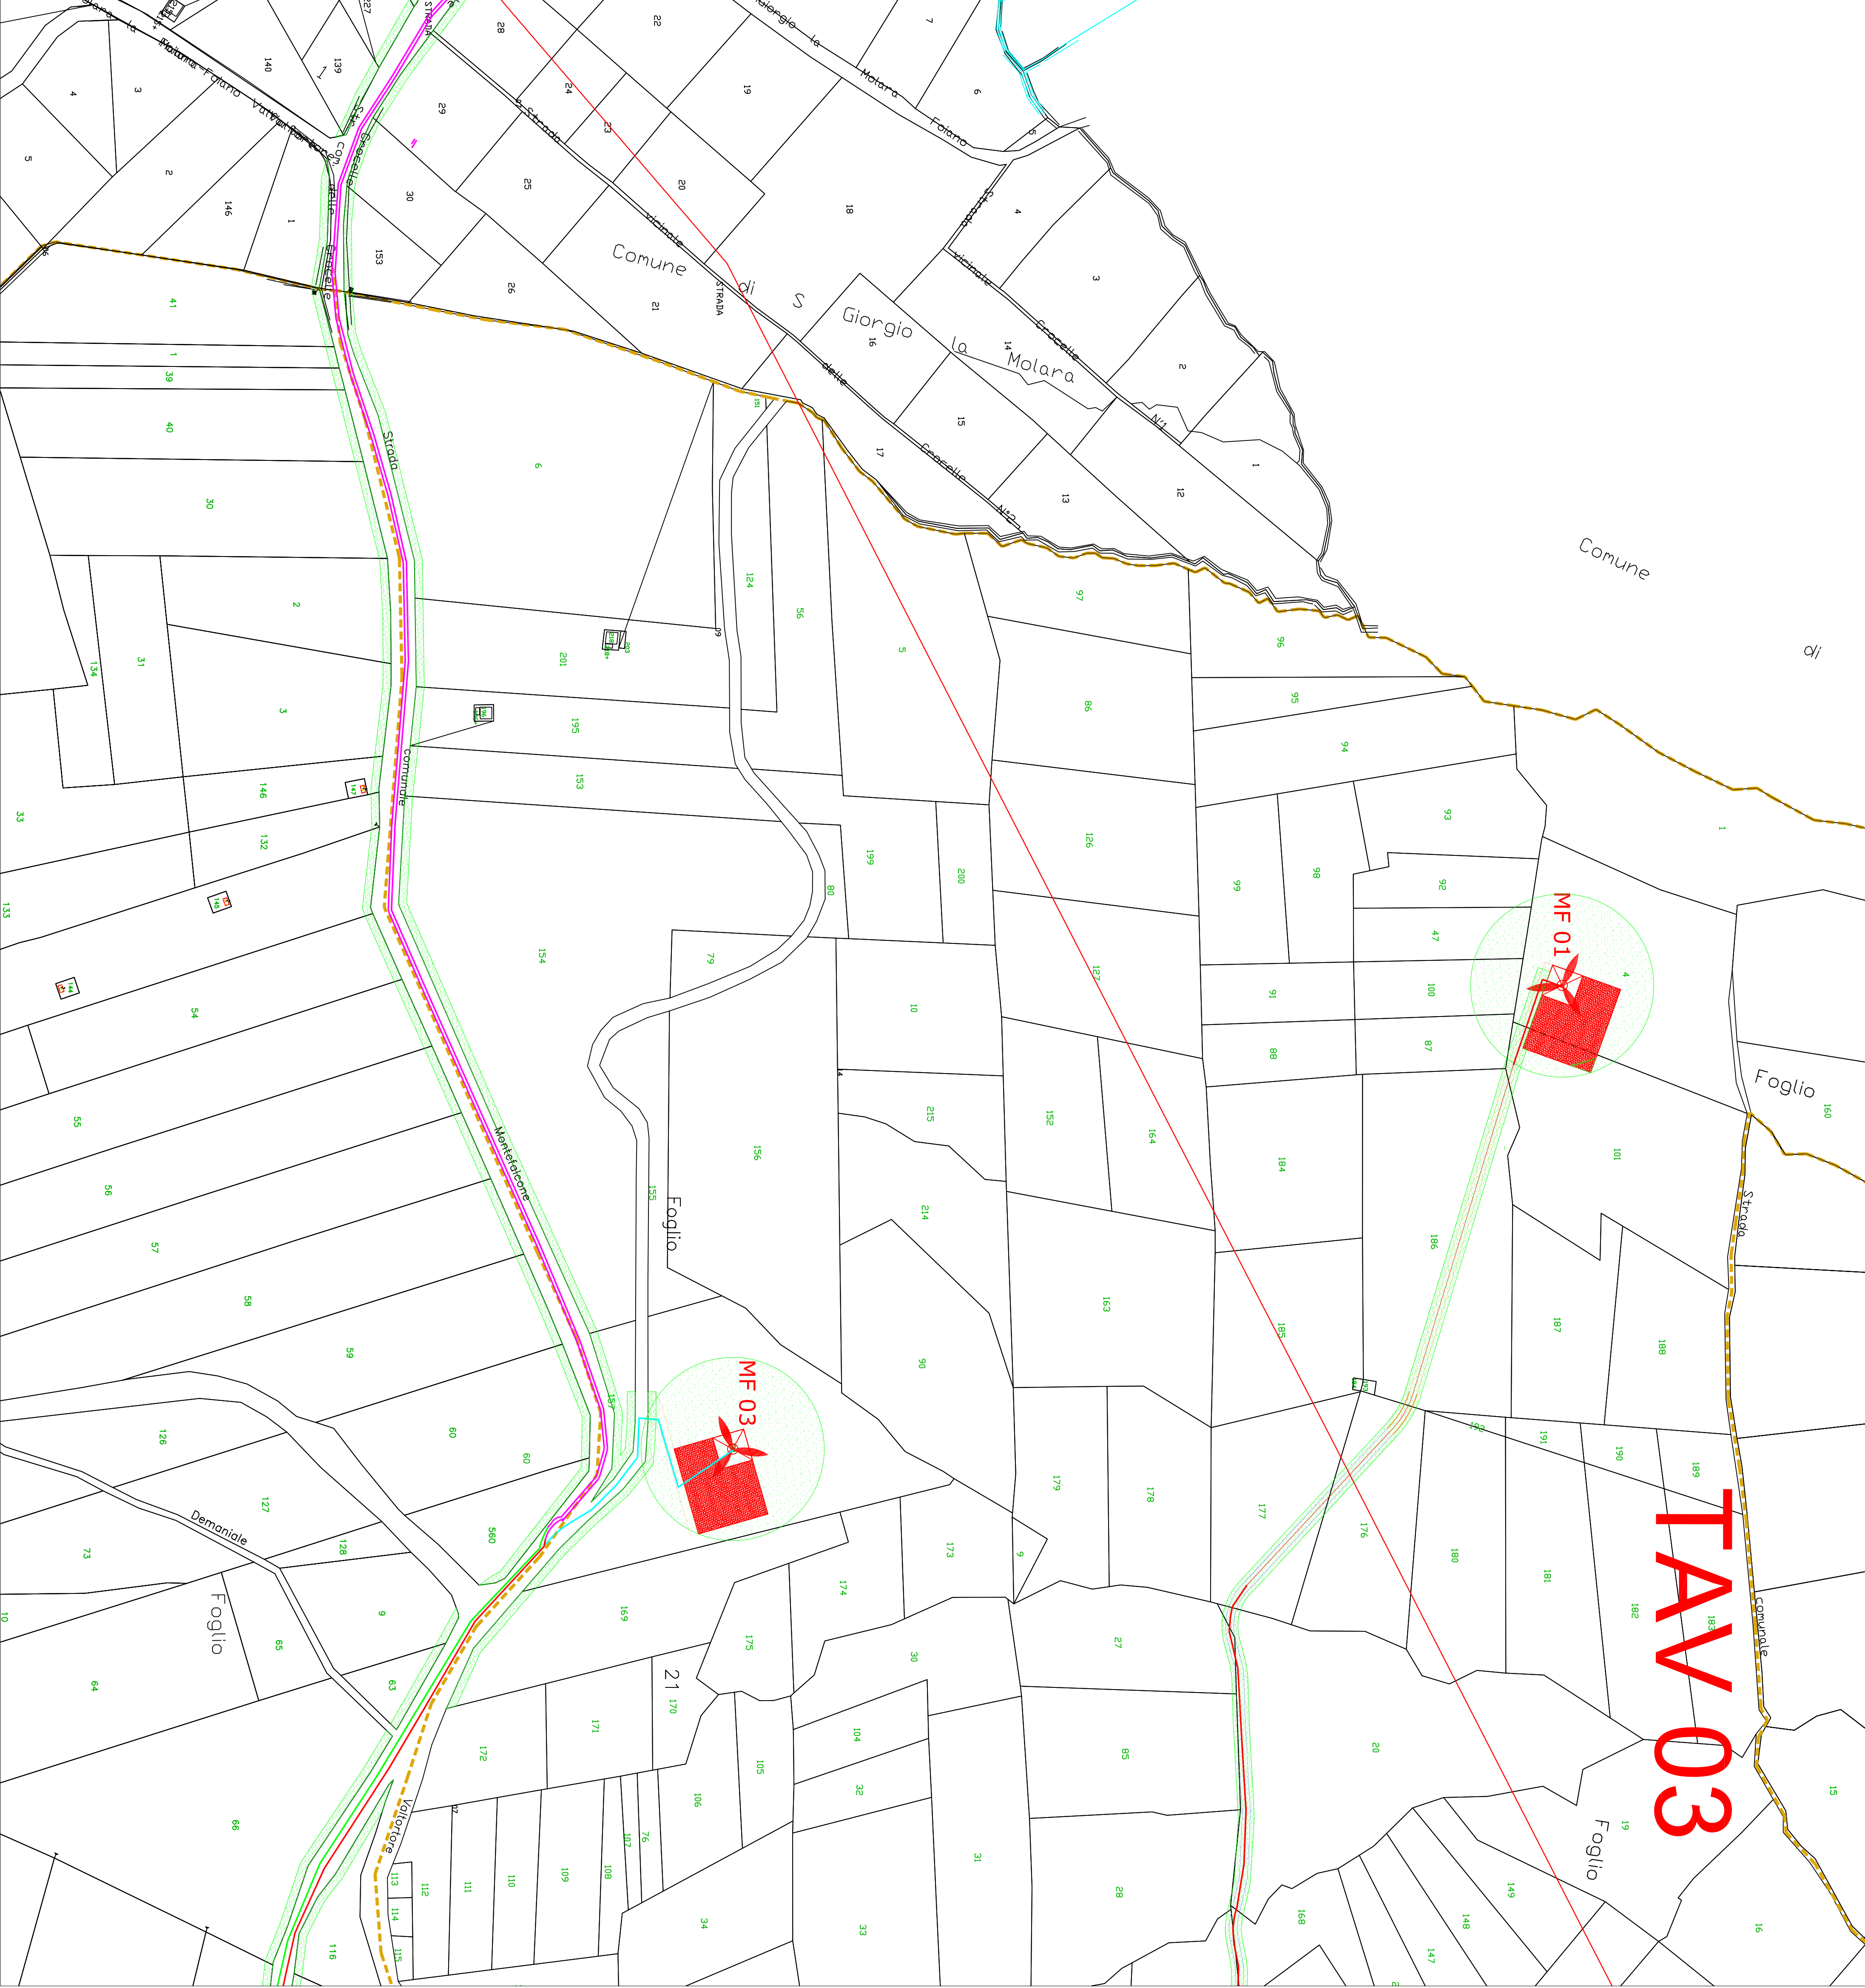

LEGENDA

- Limite di Comune
 - Limite di foglio
 - Cavo 30 kV linea 1
 - Cavo 30 kV linea 2
 - Cavo 30 kV linea 3
 - Cavo 30 kV linea 4
 - Cavo 30 kV linea 5
 - Cavo 150 kV
 - Strada esterna al Parco
 - Area di asservimento
- Fg XX Foglio N.

REGIONE CAMPANIA
PROVINCIA DI BENEVENTO
COMUNE DI MONTEFALCONE
DI VAL FORTORE

Comittente:
 Edison Energie Speciali Spa
Sede Operativa
Via Ponte Normi Costa n°30 - 80100NA

PROGETTO PER LA COSTRUZIONE DI UN IMPIANTO DI PRODUZIONE DI ENERGIA ELETTRICA DA FONTE EOLICA

PROGETTO DEFINITIVO

Progettisti:
 INSE
Via S. Giovanni del Carpi, 38
80128 Napoli
TEL.081.579.7998
mail: inse-ai@virgilio.it

DOTT. ING. **MALESPINA LUIGI**
INGEGNERE
SEZIONE A
N. 16167
19/06/2016

General Construction S.P.A.
Centro direzionale Isola ET7
80143 Napoli

Scala: 1:2000
Data: LUGLIO 2016

PLANIMETRIA CATASTALE
CAVIDOTTO MT E AT CON
AREE PER VPE

SVI38-GC-V-V-I/G-612
EDISON
19/06/2016

Rev.	Descrizione Revisione	Redatto	Controllato	Approvato
00	1° EMISSIONE	INSE	GC	EDISON