


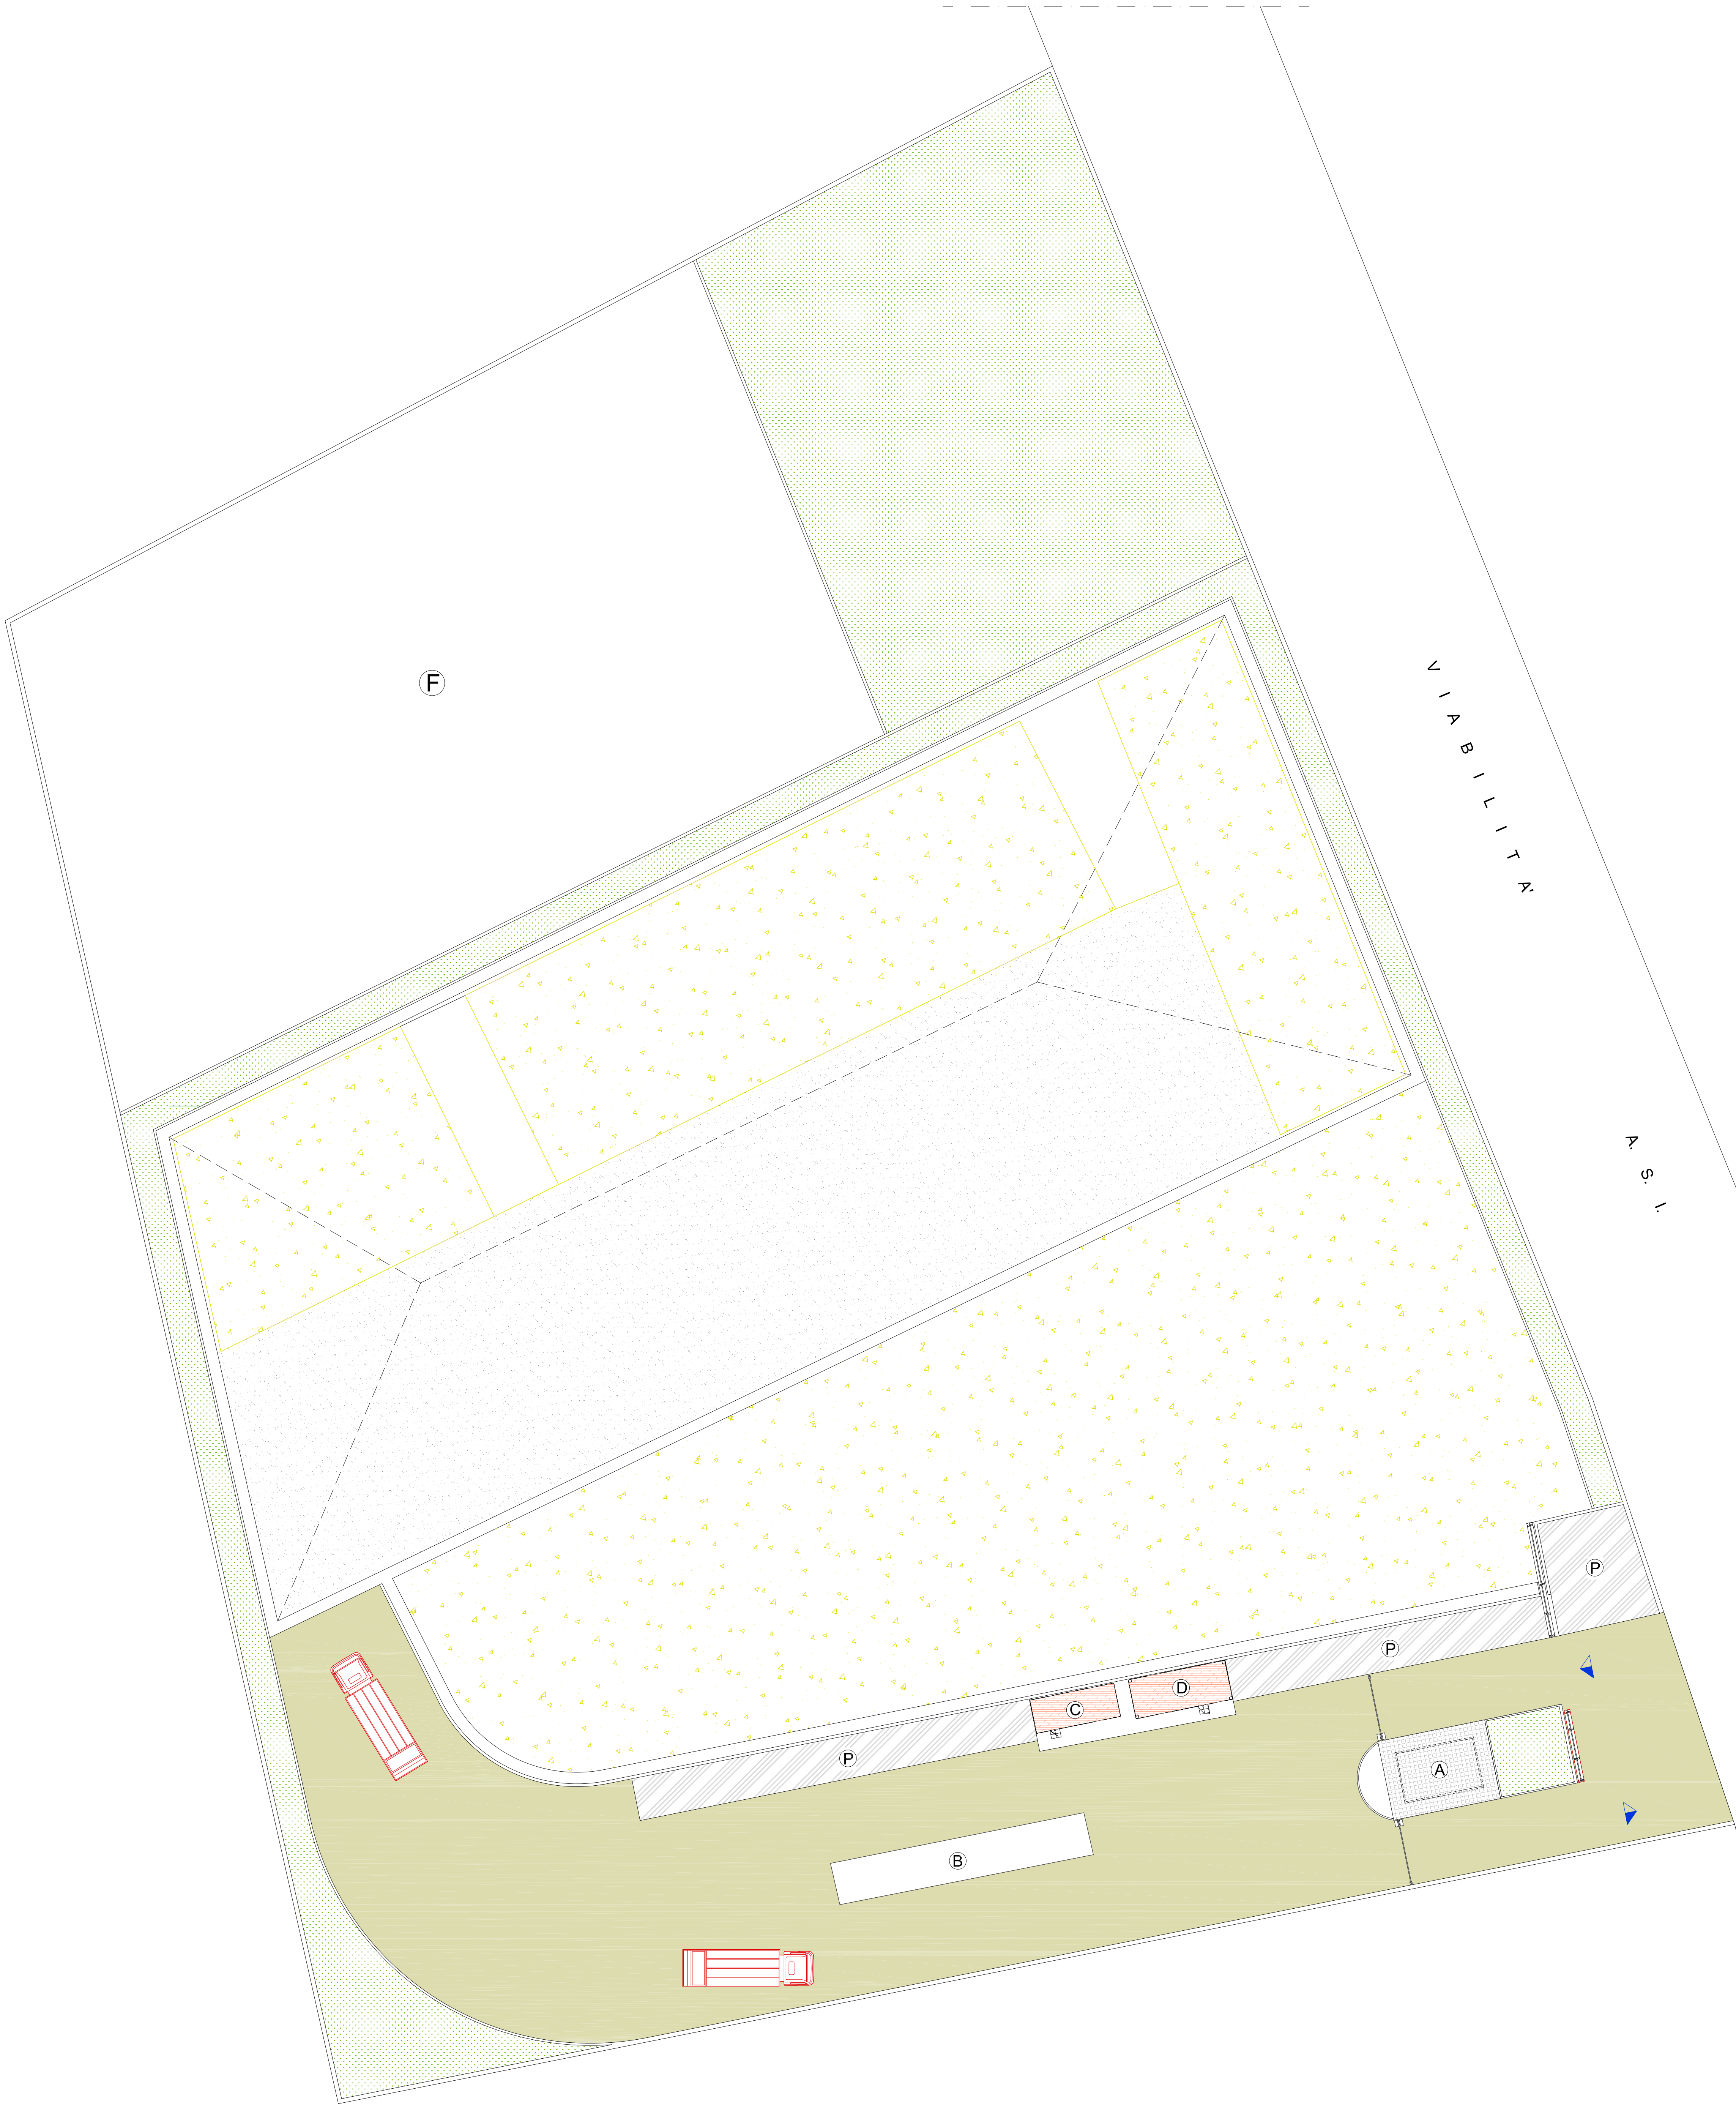

CITTA' DI AIROLA Provincia di Benevento	
OPERA: PROGETTO PER LA COSTRUZIONE DI UN IMPIANTO DI STOCCAGGIO DI RIFIUTI NON PERICOLOSI (MESSA IN RISERVA R13)	
UBICAZIONE: Zona A.S.L. località Fonna Lotto in Catasto Terreni Foglio n° 19 Particelle 297, 300, 308, 311 e 459	
COMMITTENTE: Società: CO.GE.CA S.p.a. & C. unipersonale Amministratore: Sig. Giuseppe CAMBARERI	Viso: CO.GE.CA S.p.A. Unipersonal Società a partecipazione privata Capitale Sociale € 1.000.000,00 Iscritta al Registro delle Imprese di Napoli n° 0804-847788 Rev. 08/04-04/7788
Tavola N°: 2	Elaborato: PLANIMETRIA GENERALE
STATO PROGETTUALE APPROVATO (DECRETO DIRIGENZIALE N° 24 DEL 20/01/2015)	
Il Progettista responsabile: Ing. Mario DEL GIUDICE	
Progetto N°: Studio Terreno A.P.D.S. Via Fonna N° 47 83011 AIROLA (BN) Tel. 0874 847788 email studioprogett@ge.it	
Data: Gennaio 2017	
Firma: CO.GE.CA	
Scala: 1 : 200	
A termini di legge di riferimento la proprietà di questo elaborato con disegno di deposito rendendolo noto a terzi anche parzialmente senza autorizzazione.	

- INGRESSO AUTOMEZZI
- USCITA AUTOMEZZI
- A GUARDIOLA mq 20,16
- B PESA
- C SERVIZI IGIENICI mq 15
- D UFFICI mq 20
- VIABILITA' INTERNA MQ 1600
- AREE DI CONFERIMENTO MQ 1450
- AREE DI STOCCAGGIO MQ 3350
- P PARCHEGGI mq 205
- VERDE mq 1.620
- F AREA RISERVATA A FUTURI AMPLIAMENTI DELL'IMPIANTO