


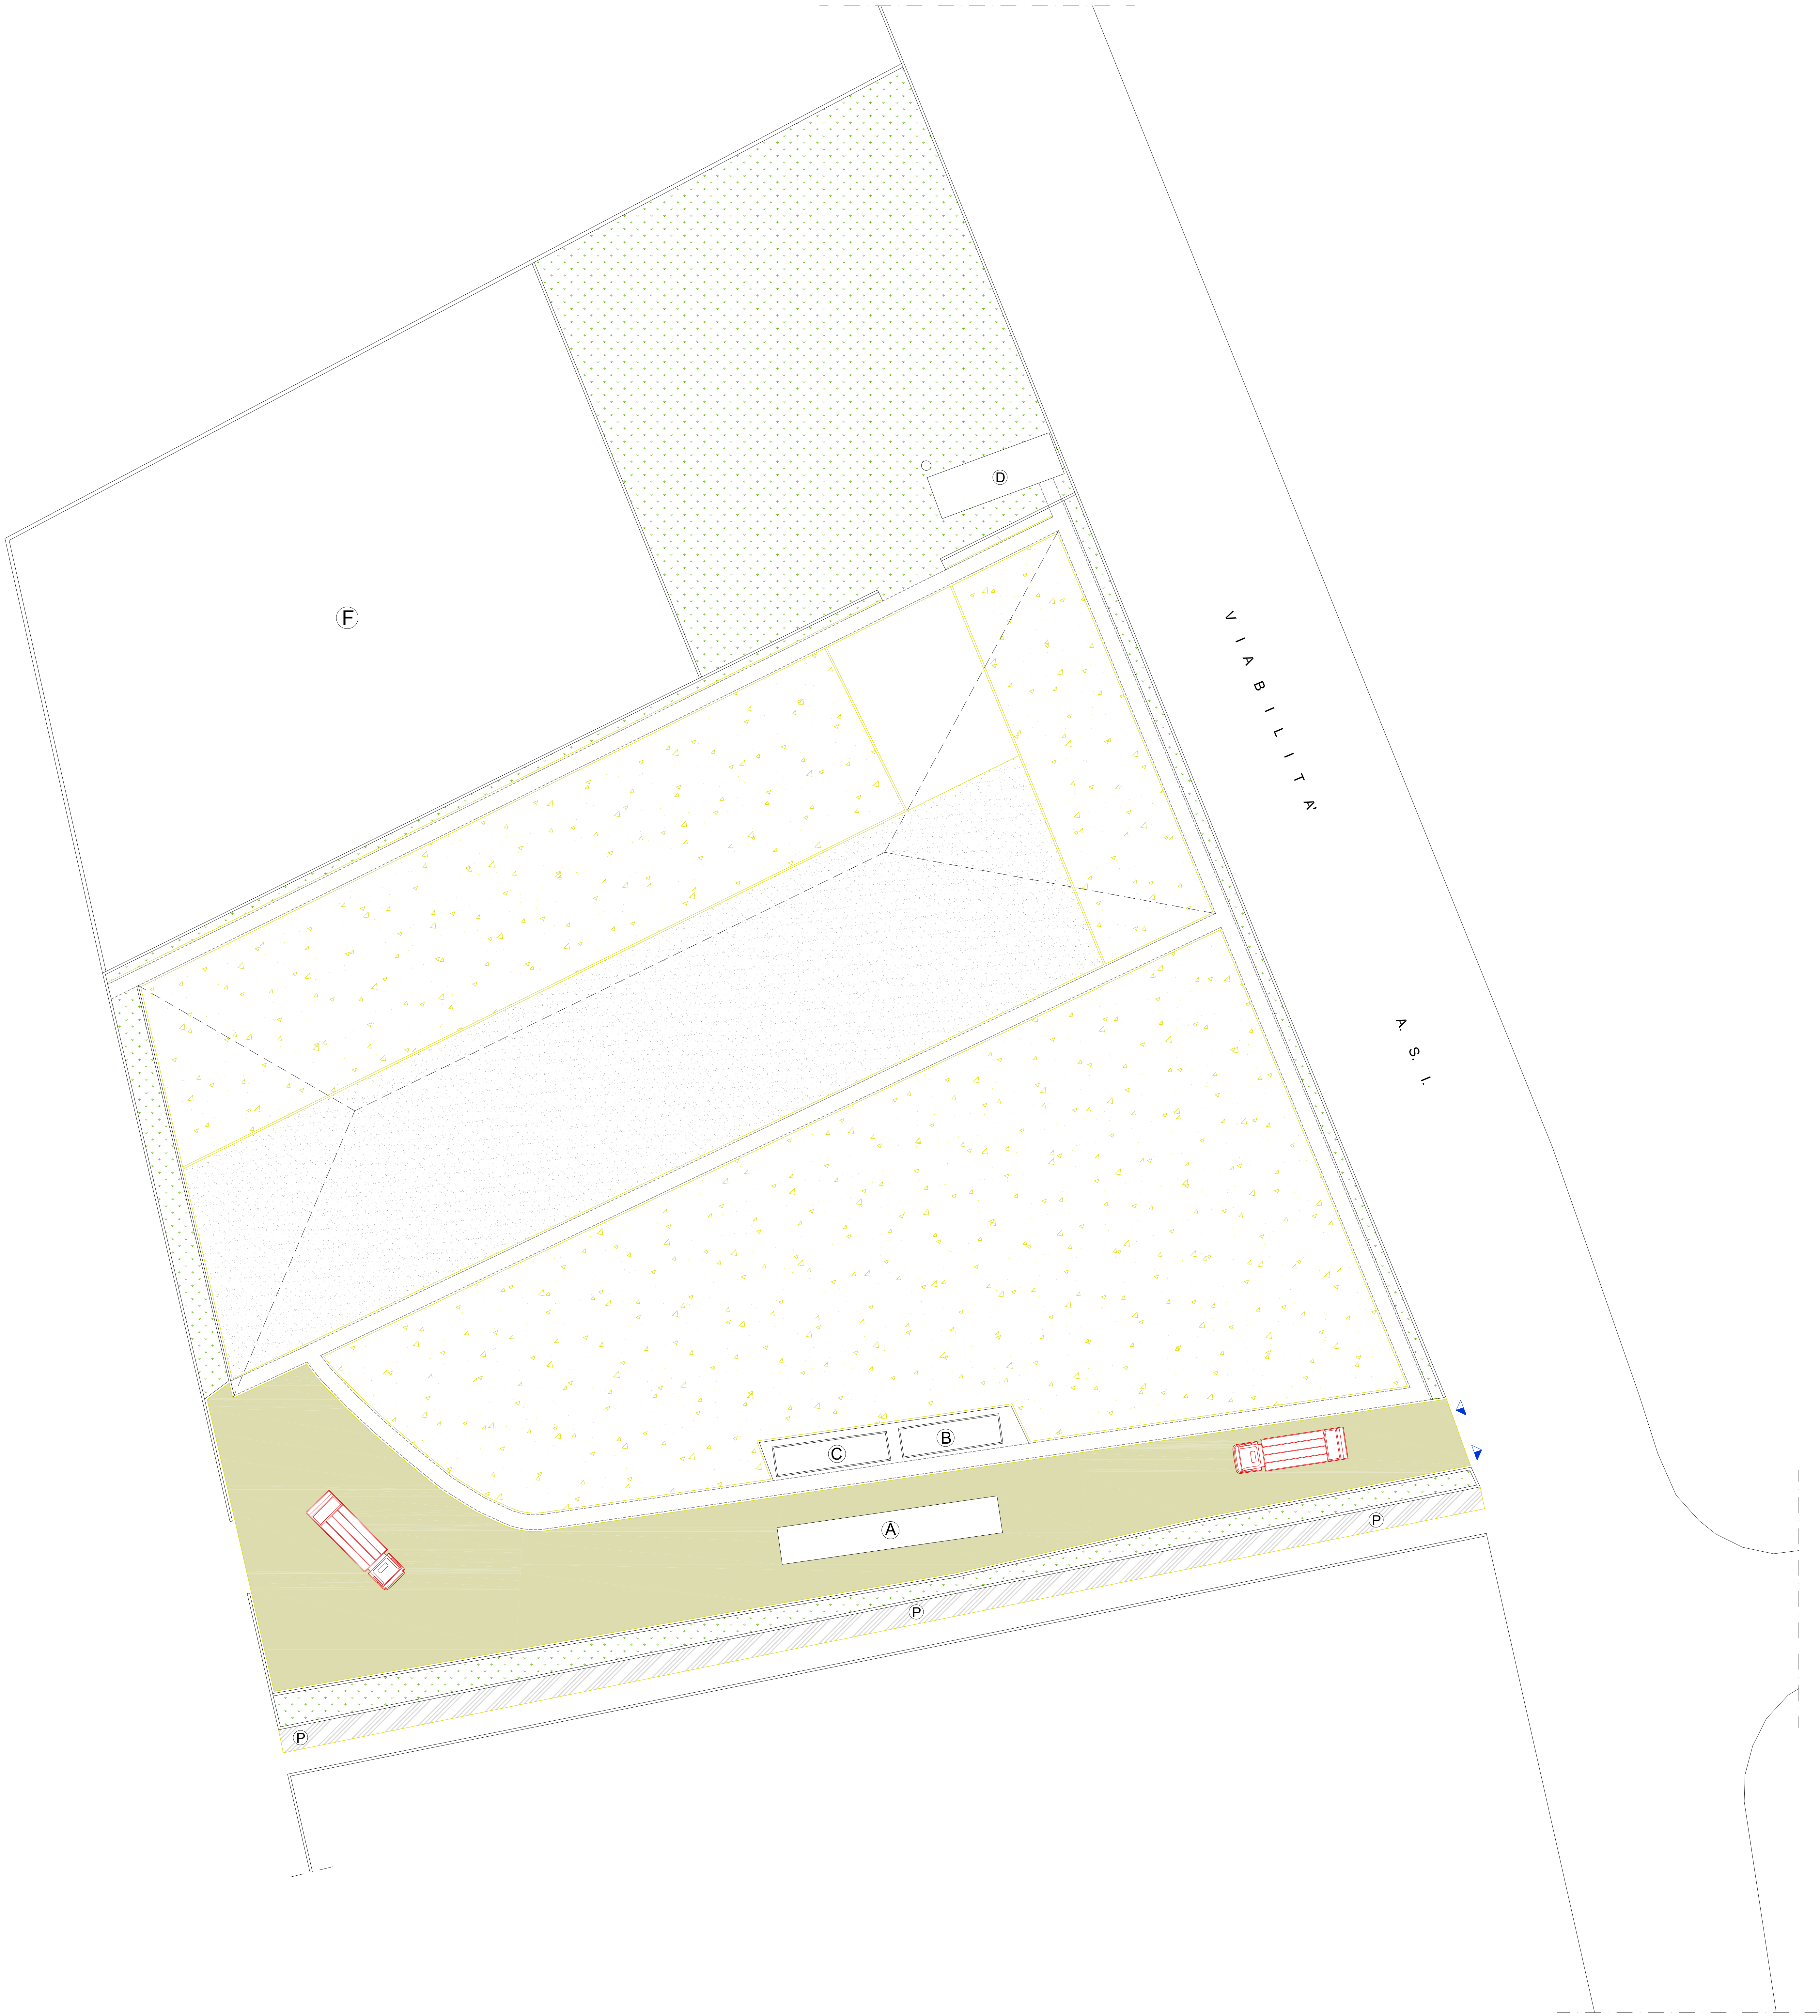

CITTA' DI AIROLA

Provincia di Benevento

OPERA:

PROGETTO PER LA COSTRUZIONE DI UN IMPIANTO DI STOCCAGGIO DI RIFIUTI NON PERICOLOSI (MESSA IN RISERVA R13)

UBICAZIONE:

Zona A.S.I. località Forra
Lotto in Catasto Terreni Foglio n° 19 Particelle 297, 300, 308, 311 e 459

COMMITTENTE:

Società:
Amministratore:

CO.GE.CA S.p.a. & C. unipersonale
Sig. Giuseppe CAMBARERI

Via:

CO.GE.CA & C. S.p.A. unipersonal

Tavola N°:

2

Elaborato:

PLANIMETRIA GENERALE

STATO FINALE

(Variante non Sostanziale punti 2.3 e 3.4 di cui all'allegato n° 1 D.G.R.C. n° 386/2016)

Il Progettista responsabile:
Ing. Mario DEL GIUDICE


Progetto:

Progetto

Data:

Gennaio 2017

Firma:

CO.GE.CA.

Scala:

1:200

A firma di legge si dichiara la proprietà di questo elaborato con diritto di riprendere
eventuali note e dati anche parzialmente senza autorizzazione.

INGRESSO AUTOMEZZI

USCITA AUTOMEZZI

A

PESA

B

SERVIZI IGIENICI mq 22

C

UFFICI mq 22

D

VASCHE DI TRATTAMENTO DI PRIMA
E SECONDA PIOGGIA

VIABILITA' INTERNA MQ 1010

AREE DI CONFERIMENTO MQ 1450

AREE DI STOCCAGGIO MQ 3350

P

PARCHEGGI mq 205

VERDE mq 1,620

F

AREA RISERVATA A FUTURI AMPLIAMENTI
DELL'IMPIANTO