


MATERIALI DI RICICLO AUTORIZZATI					
AREA	COD. CER	DESCRIZIONE	m²	m³	t
A1	19 12 07	Legno di riciclo da selezione	9.850	37.200	9.150
A2	20 01 38	Legno da raccolta differenziata	550	2.100	700
A3	15 01 03	Imballaggi in legno	1.800	6.700	2.300
A4	03 01 05	Sfridi di pannelli - rifili - segatura - truciolo	250	950	300
A5	17 02 01	Legno da demolizione	200	750	250
TOTALE			12.500	47.050	12.700

Area di stoccaggio rifiuti in ingresso
Area di stoccaggio legno vergine

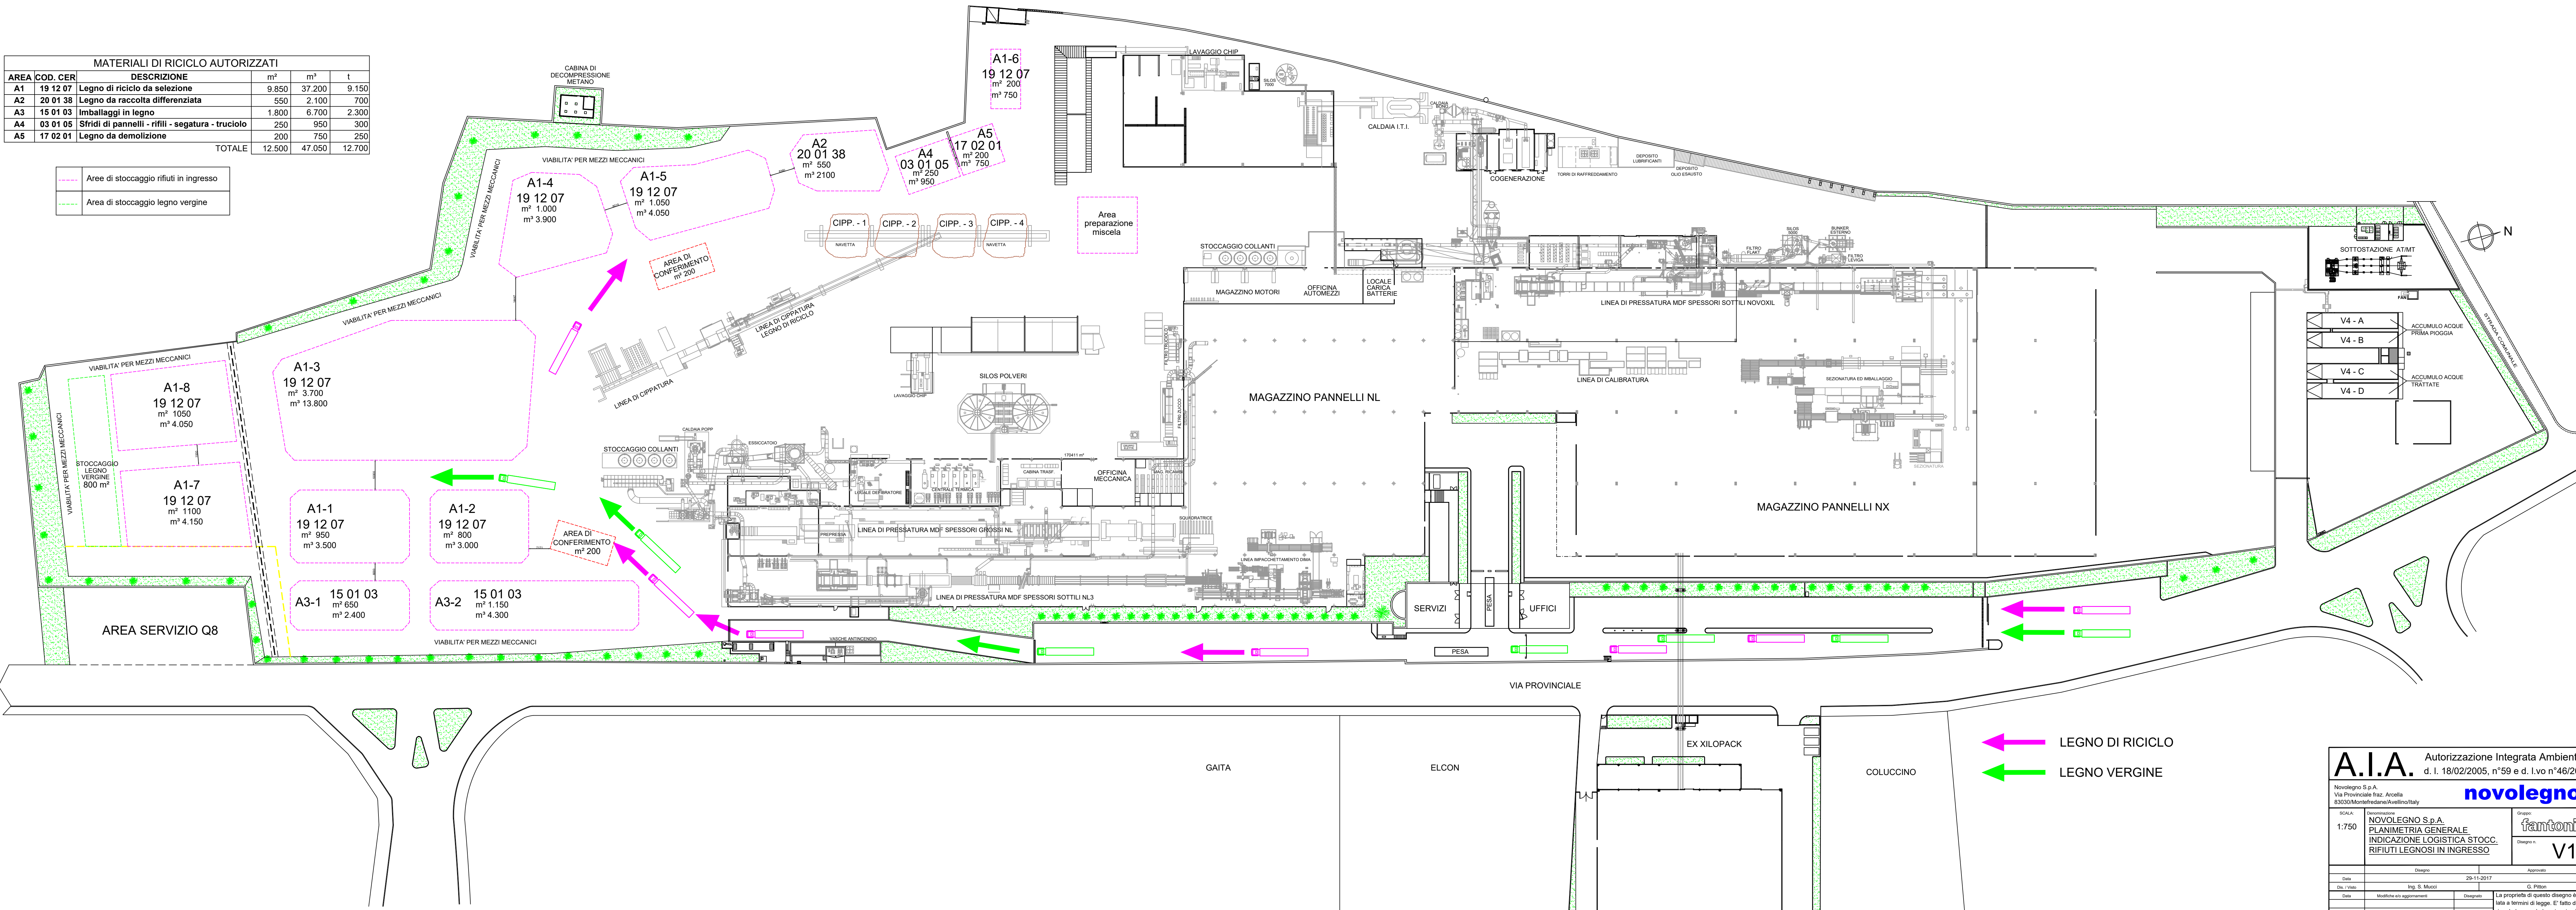

A.I.A.

Autorizzazione Integrata Ambientale

Novolegno S.p.A.

Via Provinciale Naz. Arcelle

83030 Montefredane/Aveinof/Italy

novolegno®

NOVOLEGGIO S.p.A.

PLANIMETRIA GENERALE

INDICAZIONE LOGISTICA STOCC.

RIFIUTI LEGNOSI IN INGRESSO

Scale

1:750

Design

29-11-2017

Approvato

G. Pitaro

Disegnato

V1

La proprietà di questo disegno è tutta

letta a termini di legge. E' fatto divieto

reproduzione o ristampa senza il permesso

per autorizzazione scritta della ditta