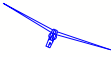
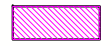



LEGENDA

Aerogeneratore di progetto

Aree di esproprio


Area di occupazione temporanea

Area di servitù di sorvolo

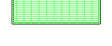Area di servitù di cavidotto interrato

Cavidotto interrato


Particelle interessate

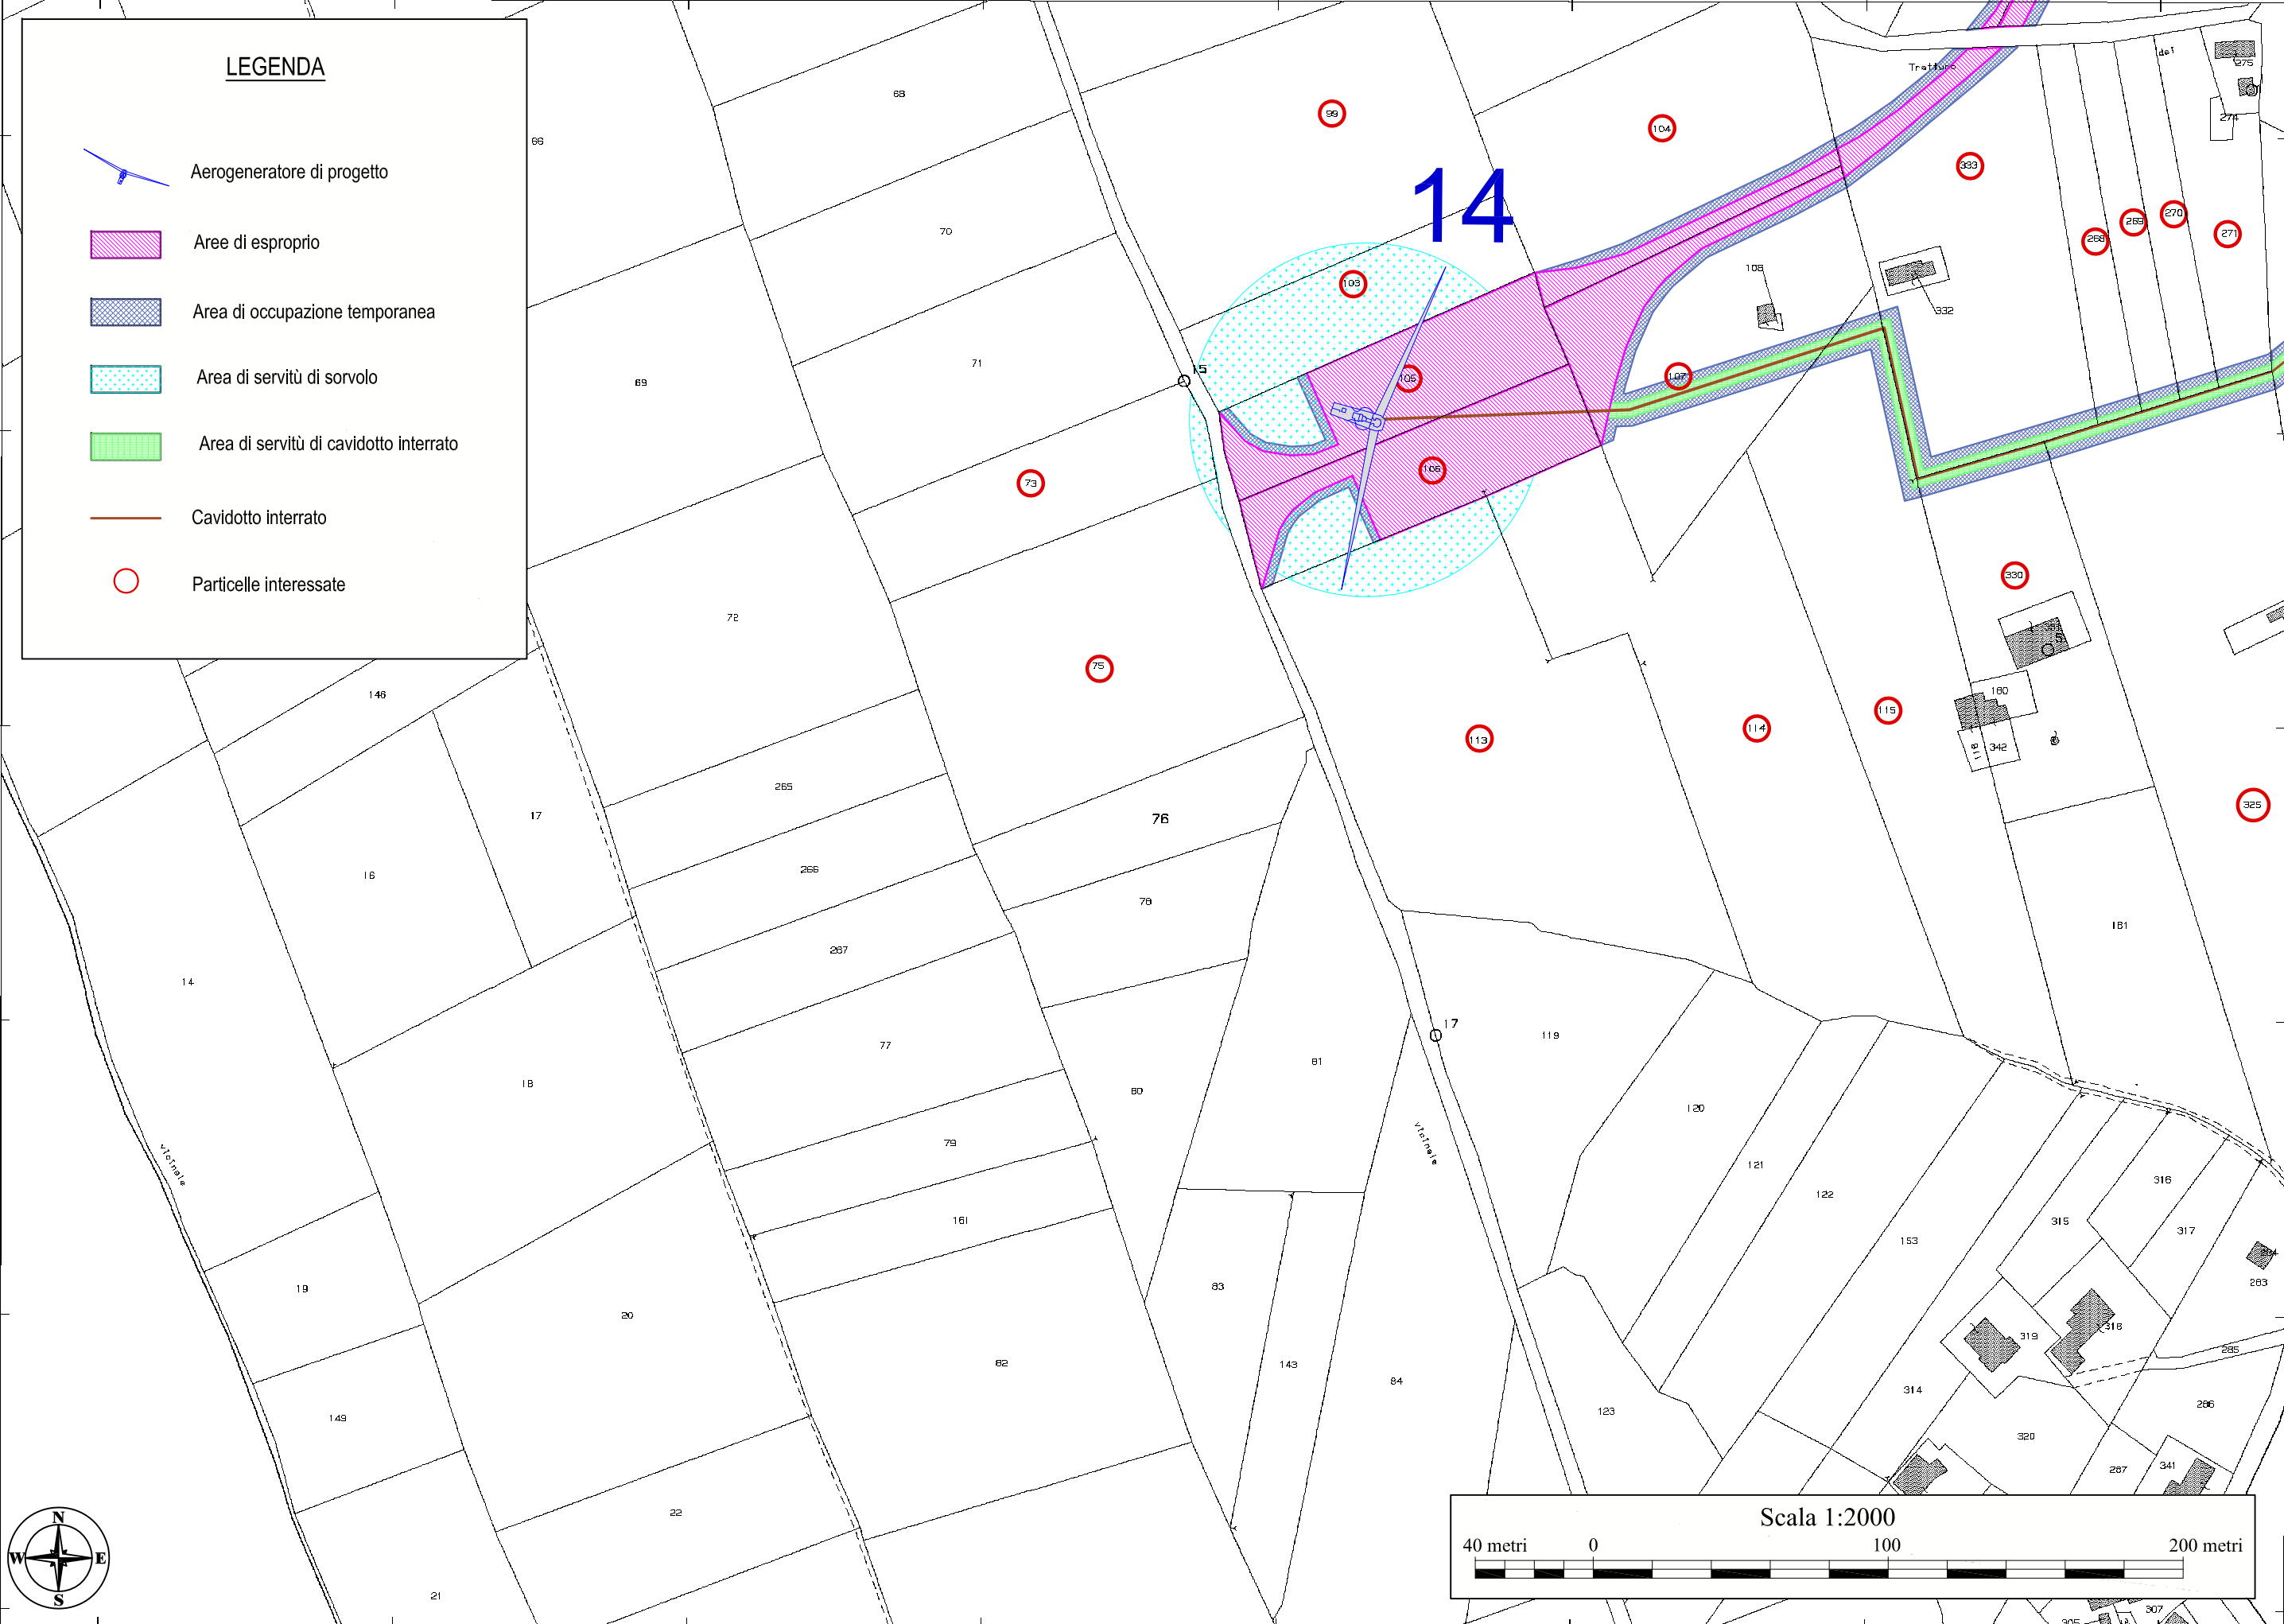

N=45200




E=4100

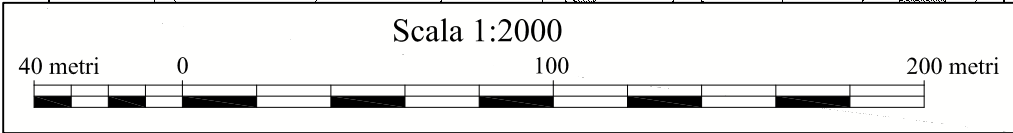



LEGENDA

- Aerogeneratore di progetto
- Aree di esproprio
- Area di occupazione temporanea
- Area di servitù di sorvolo
- Area di servitù di cavidotto interrato
- Cavidotto interrato
- Particelle interessate

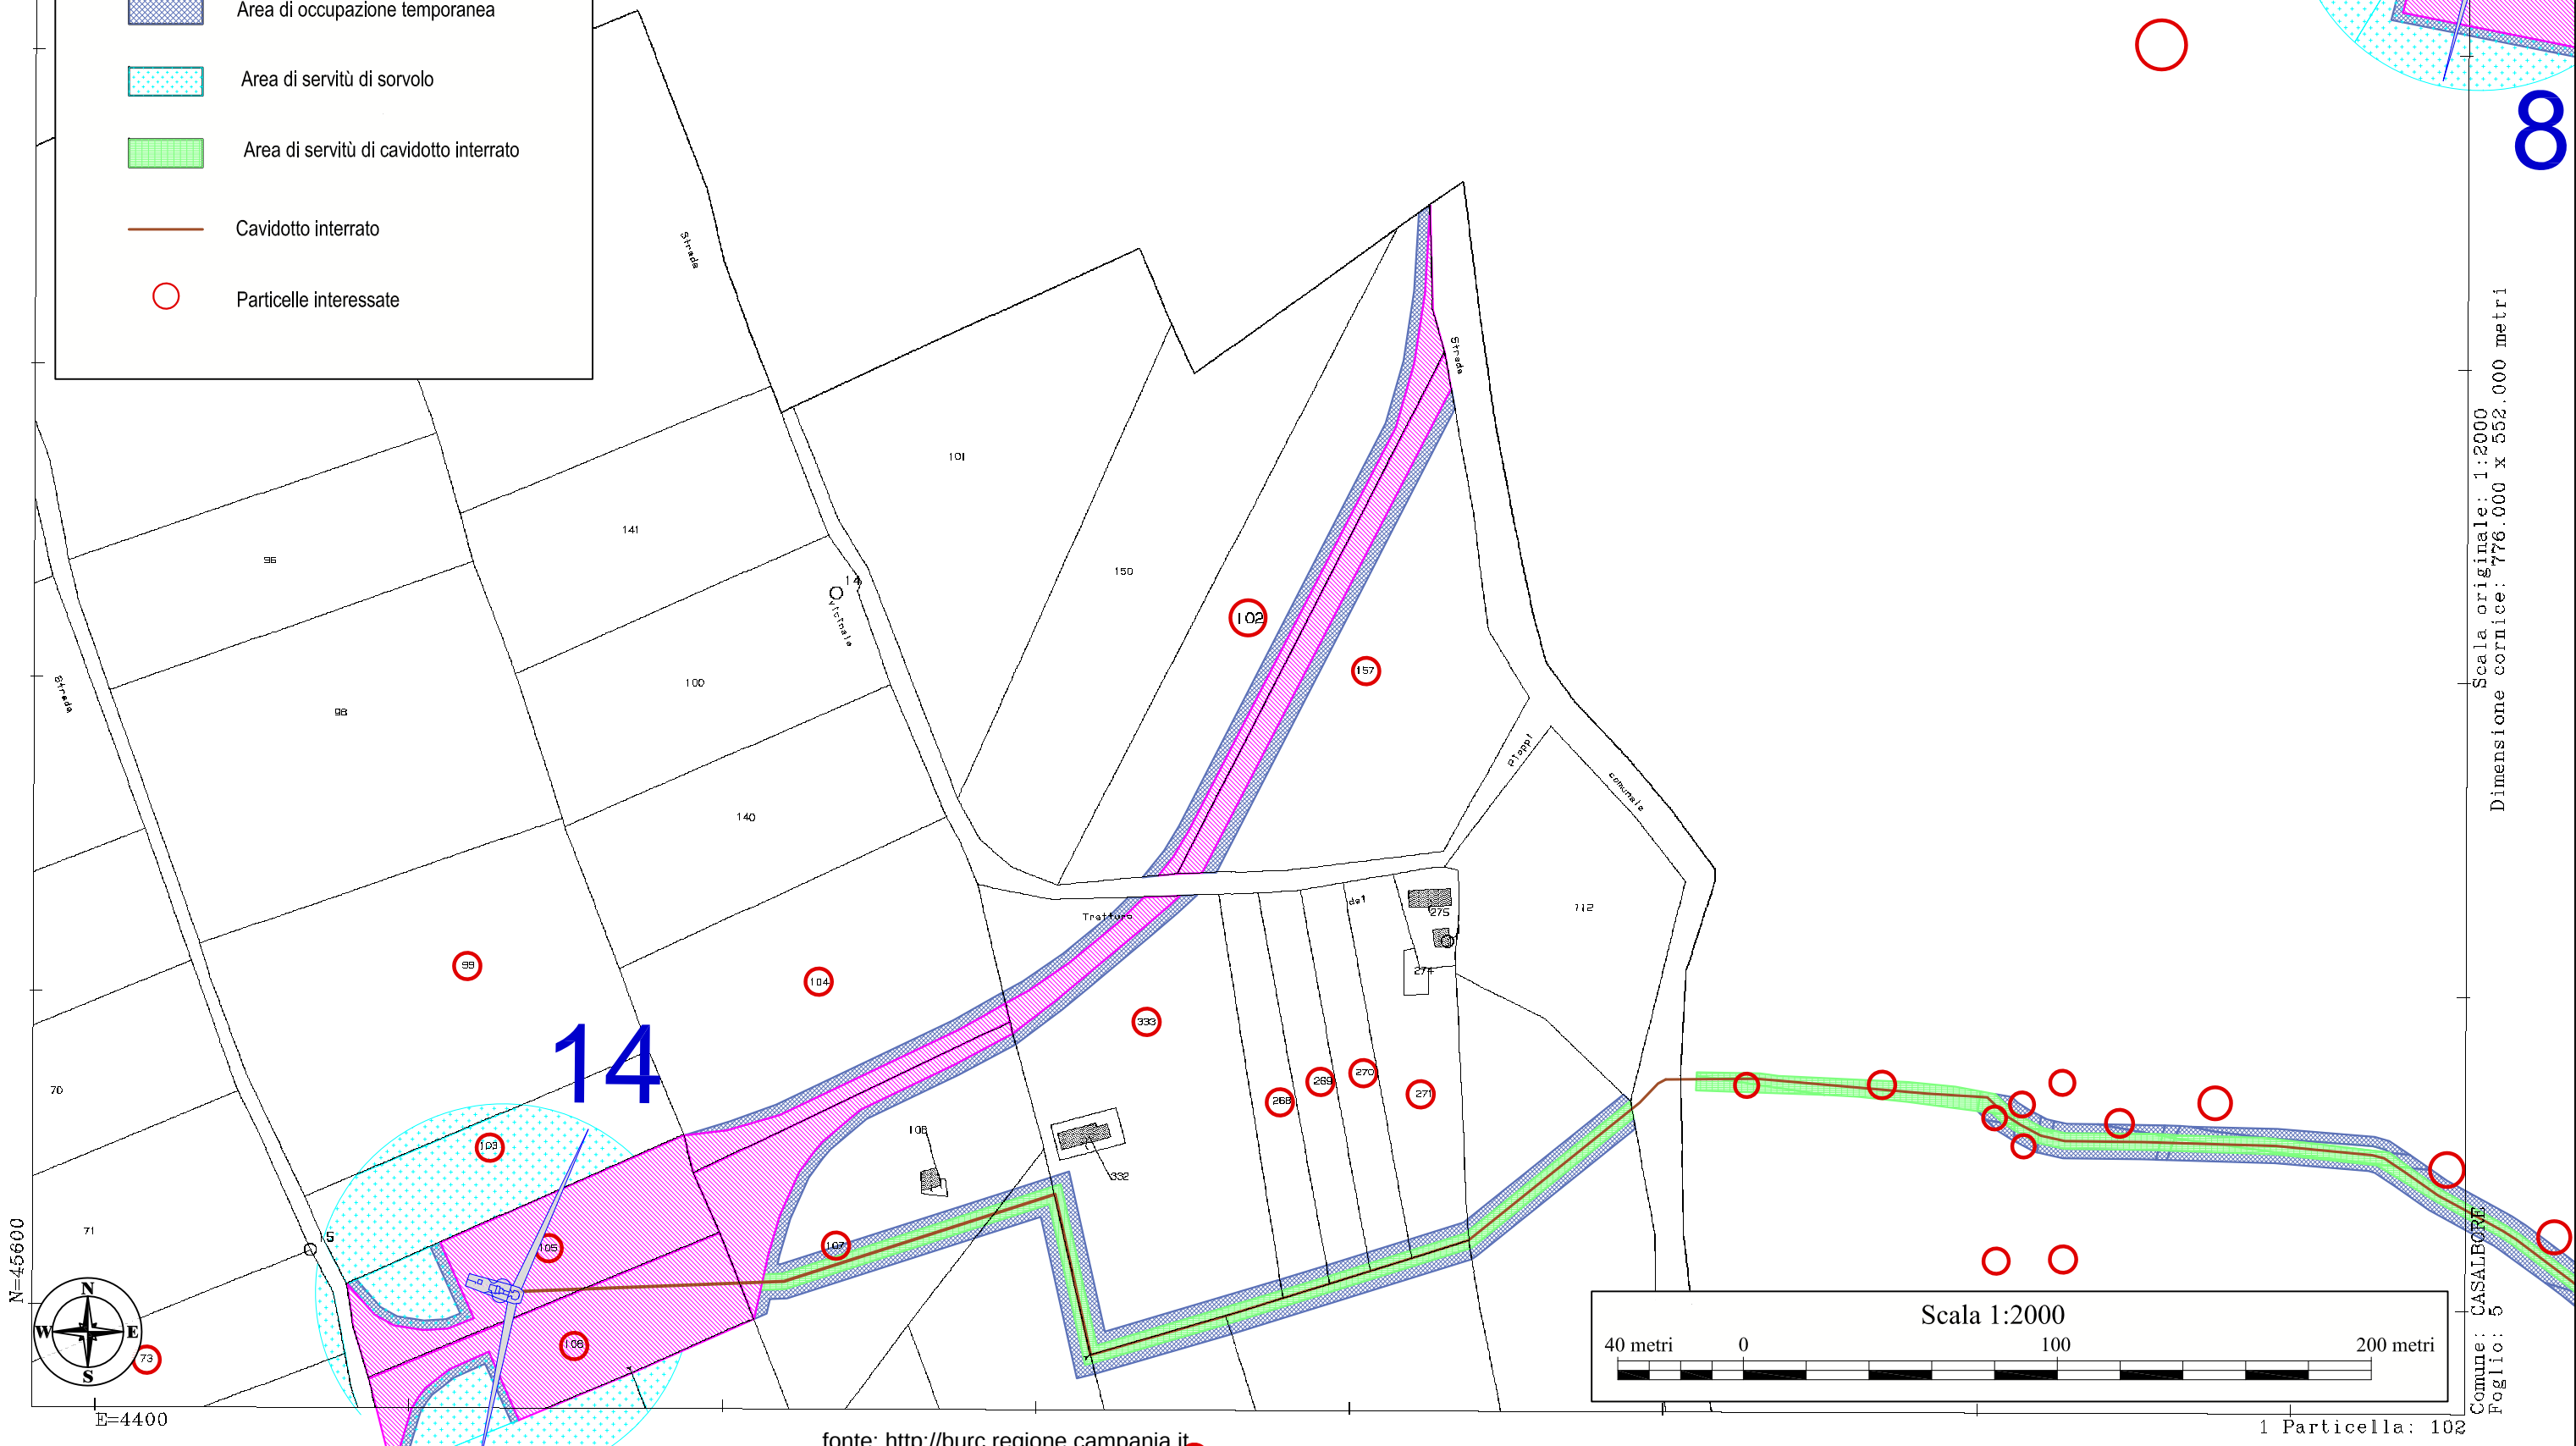

Scala originale: 1:2000
Dimensione cornice: 776.000 x 552.000 metri

Comune: CASALEONE
Foglio: 5


1 Particella: 102



25-Mar-2020 17:46:36
Prot. n. T129879/2020

Scala originale: 1:2000
Dimensione cornice: 776.000 x 552.000 metri


Comune: CASALBORO
Foglio: 6

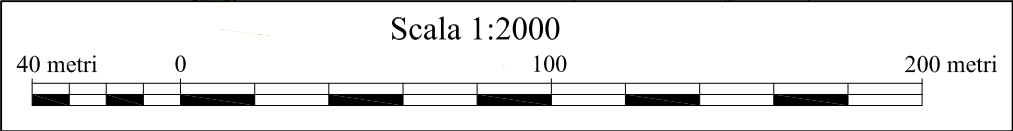

25-Mar-2020 17:46:36
Prot. n. T129879/2020

Scala originale 1:2000
Dimensione cornice: 776.000 x 552.000 metri

Comune: CASALBORE
Foglio: 6

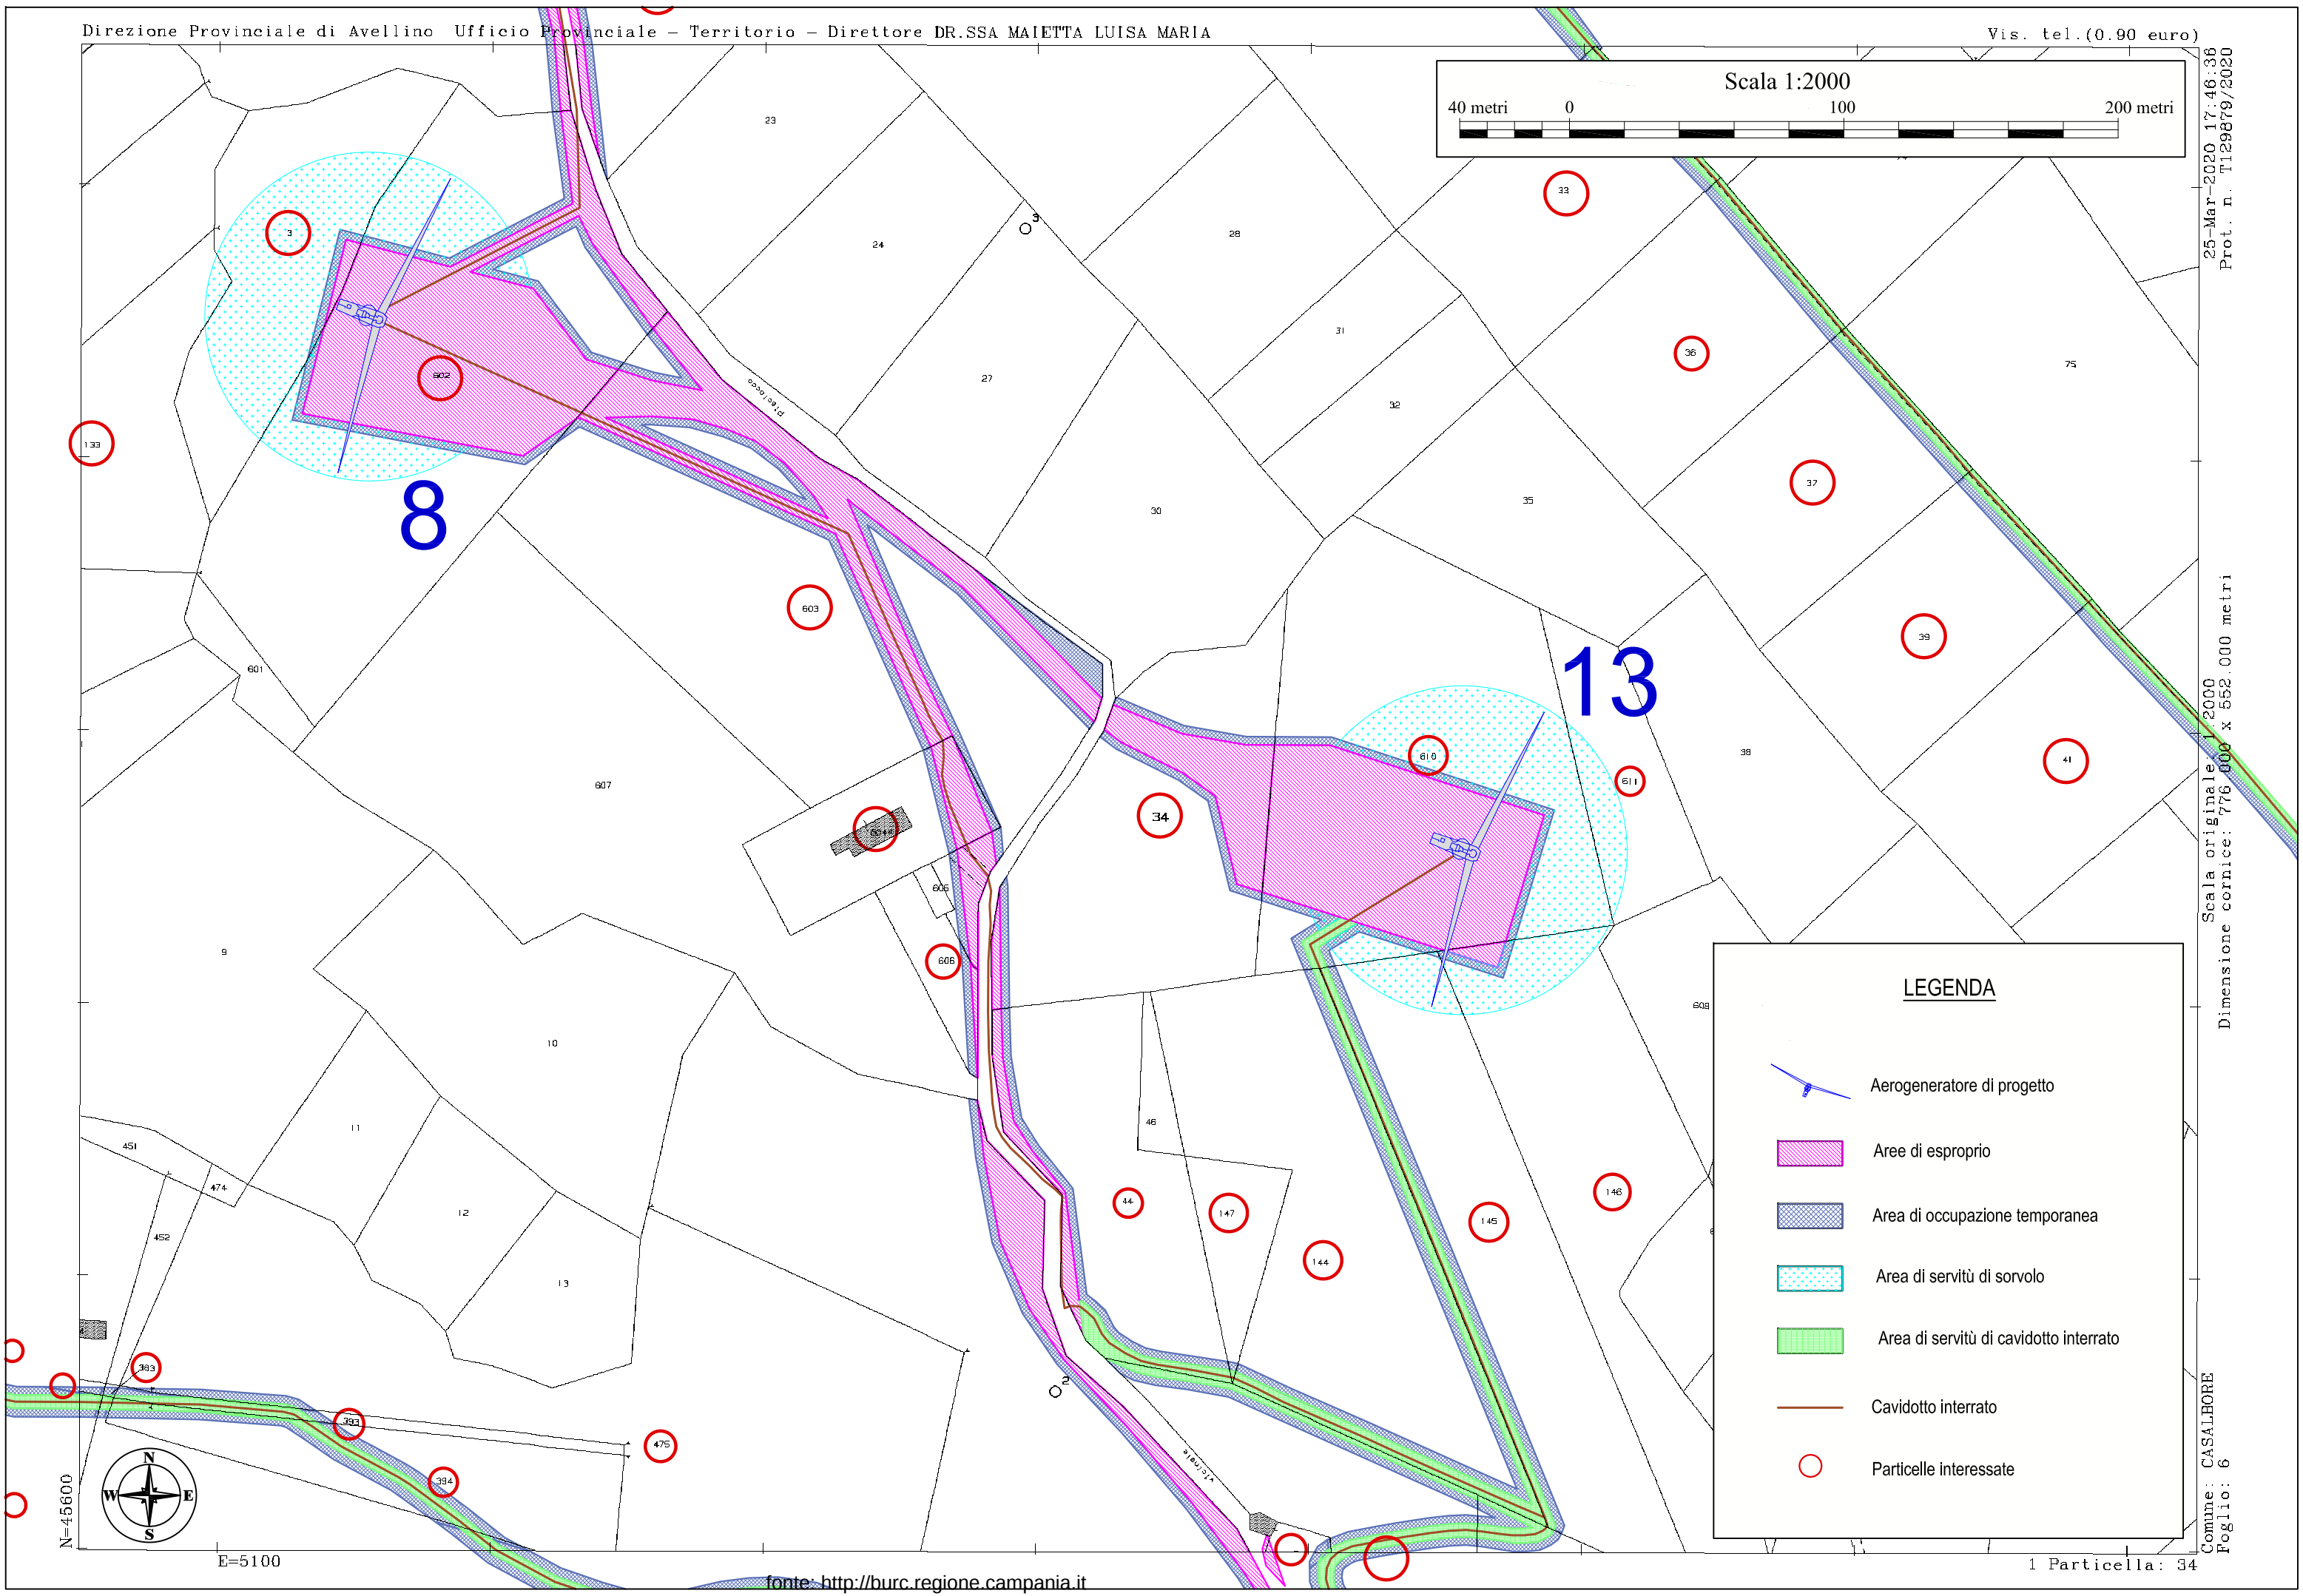

LEGENDA

-  Aerogeneratore di progetto
-  Aree di esproprio
-  Area di occupazione temporanea
-  Area di servitù di sorvolo
-  Area di servitù di cavidotto interrato
-  Cavidotto interrato
-  Particelle interessate



N=45600

E=5100