


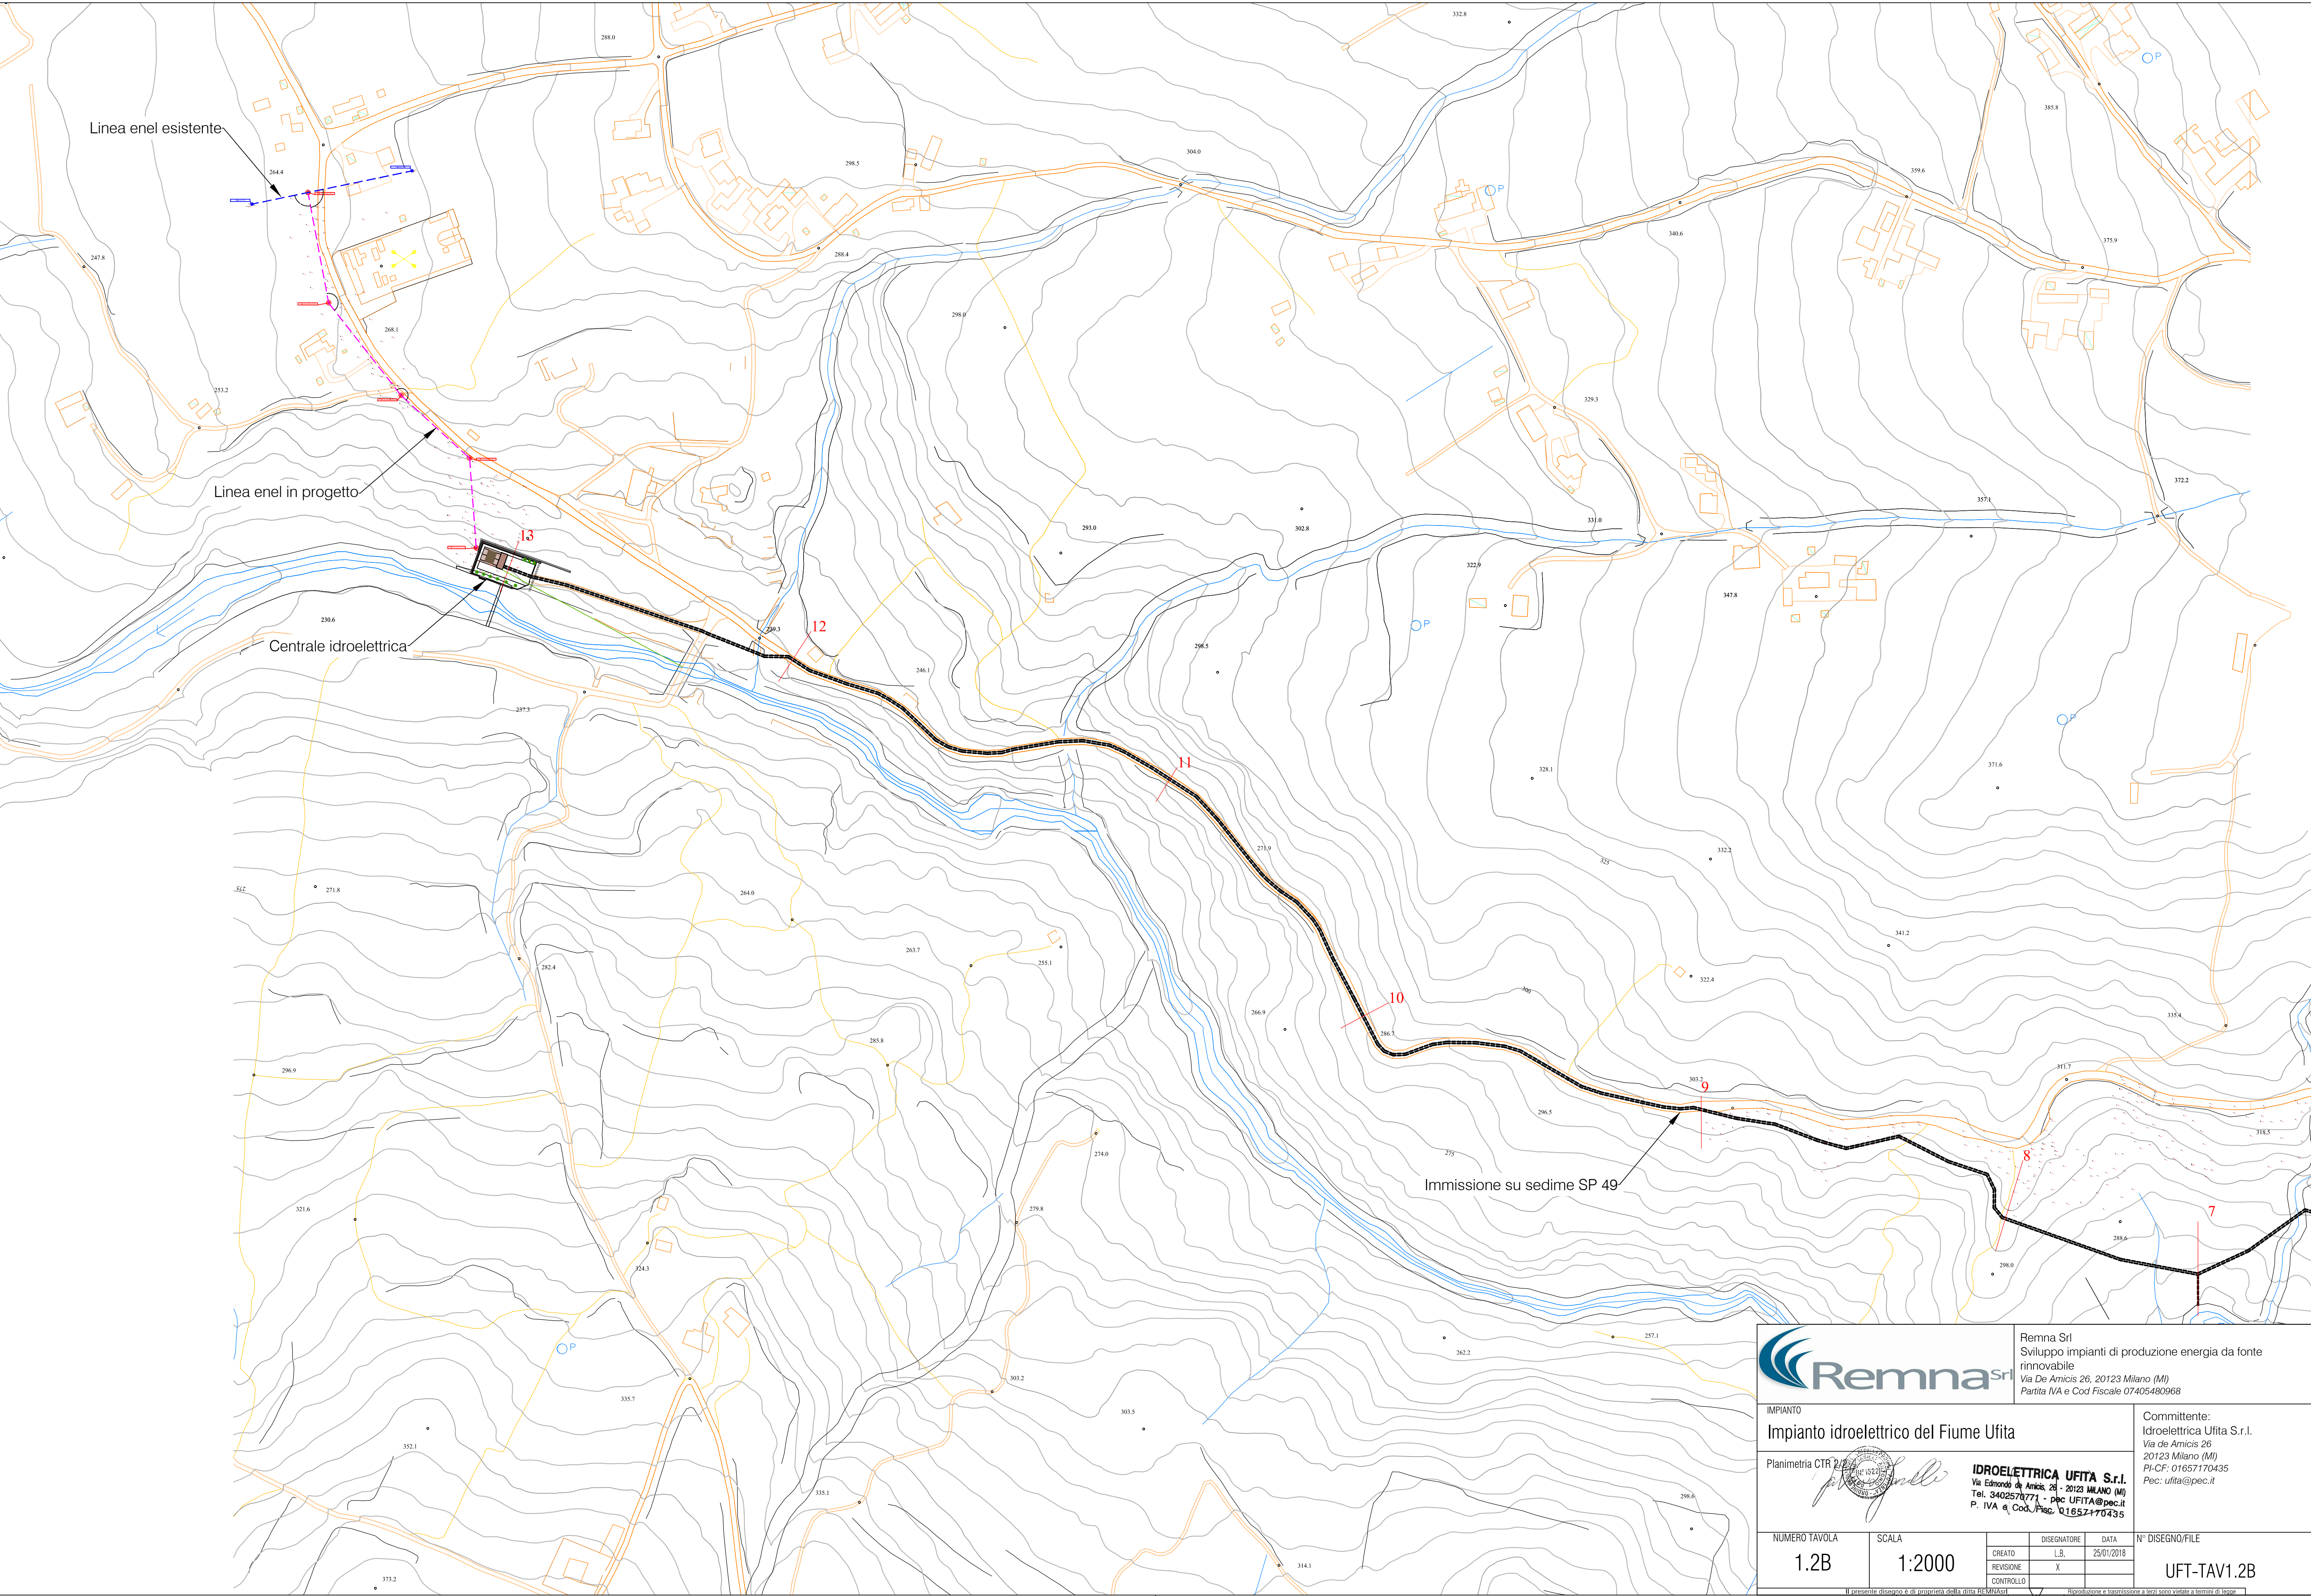




Remna Srl
Sviluppo impianti di produzione energia da fonte rinnovabile
Via De Amicis 26, 20123 Milano (MI)
Partita IVA e Cod Fiscale 07405480968

IMPIANTO

Impianto idroelettrico del Fiume Ufita

Planimetria CTR 2018

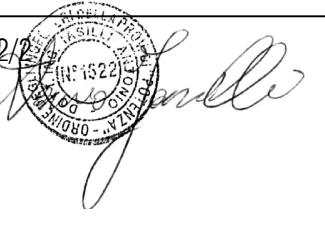

Committente:
Idroelettrica Ufita S.r.l.
Via de Amicis 26
20123 Milano (MI)
PI-CF: 01657170435
Pec: ufita@pec.it

IDROELETTRICA UFITA S.r.l.
Via Edmondo de Amicis, 26 - 20123 MILANO (MI)
Tel. 0402570771 - pec UFITA@pec.it
P. IVA e Cod. Fisc. 01657170435

NUMERO TAVOLA	SCALA	CREATO	DISEGNATORE	DATA	N° DISEGNO/FILE
1.2B	1:2000	REVISIONE	L.B.	25/01/2018	UFT-TAV1.2B
		CONTROLLO	X		

Il presente disegno è di proprietà della ditta REMNA Srl. Riproduzione e trasmissione a terzi sono vietate a termini di legge.