


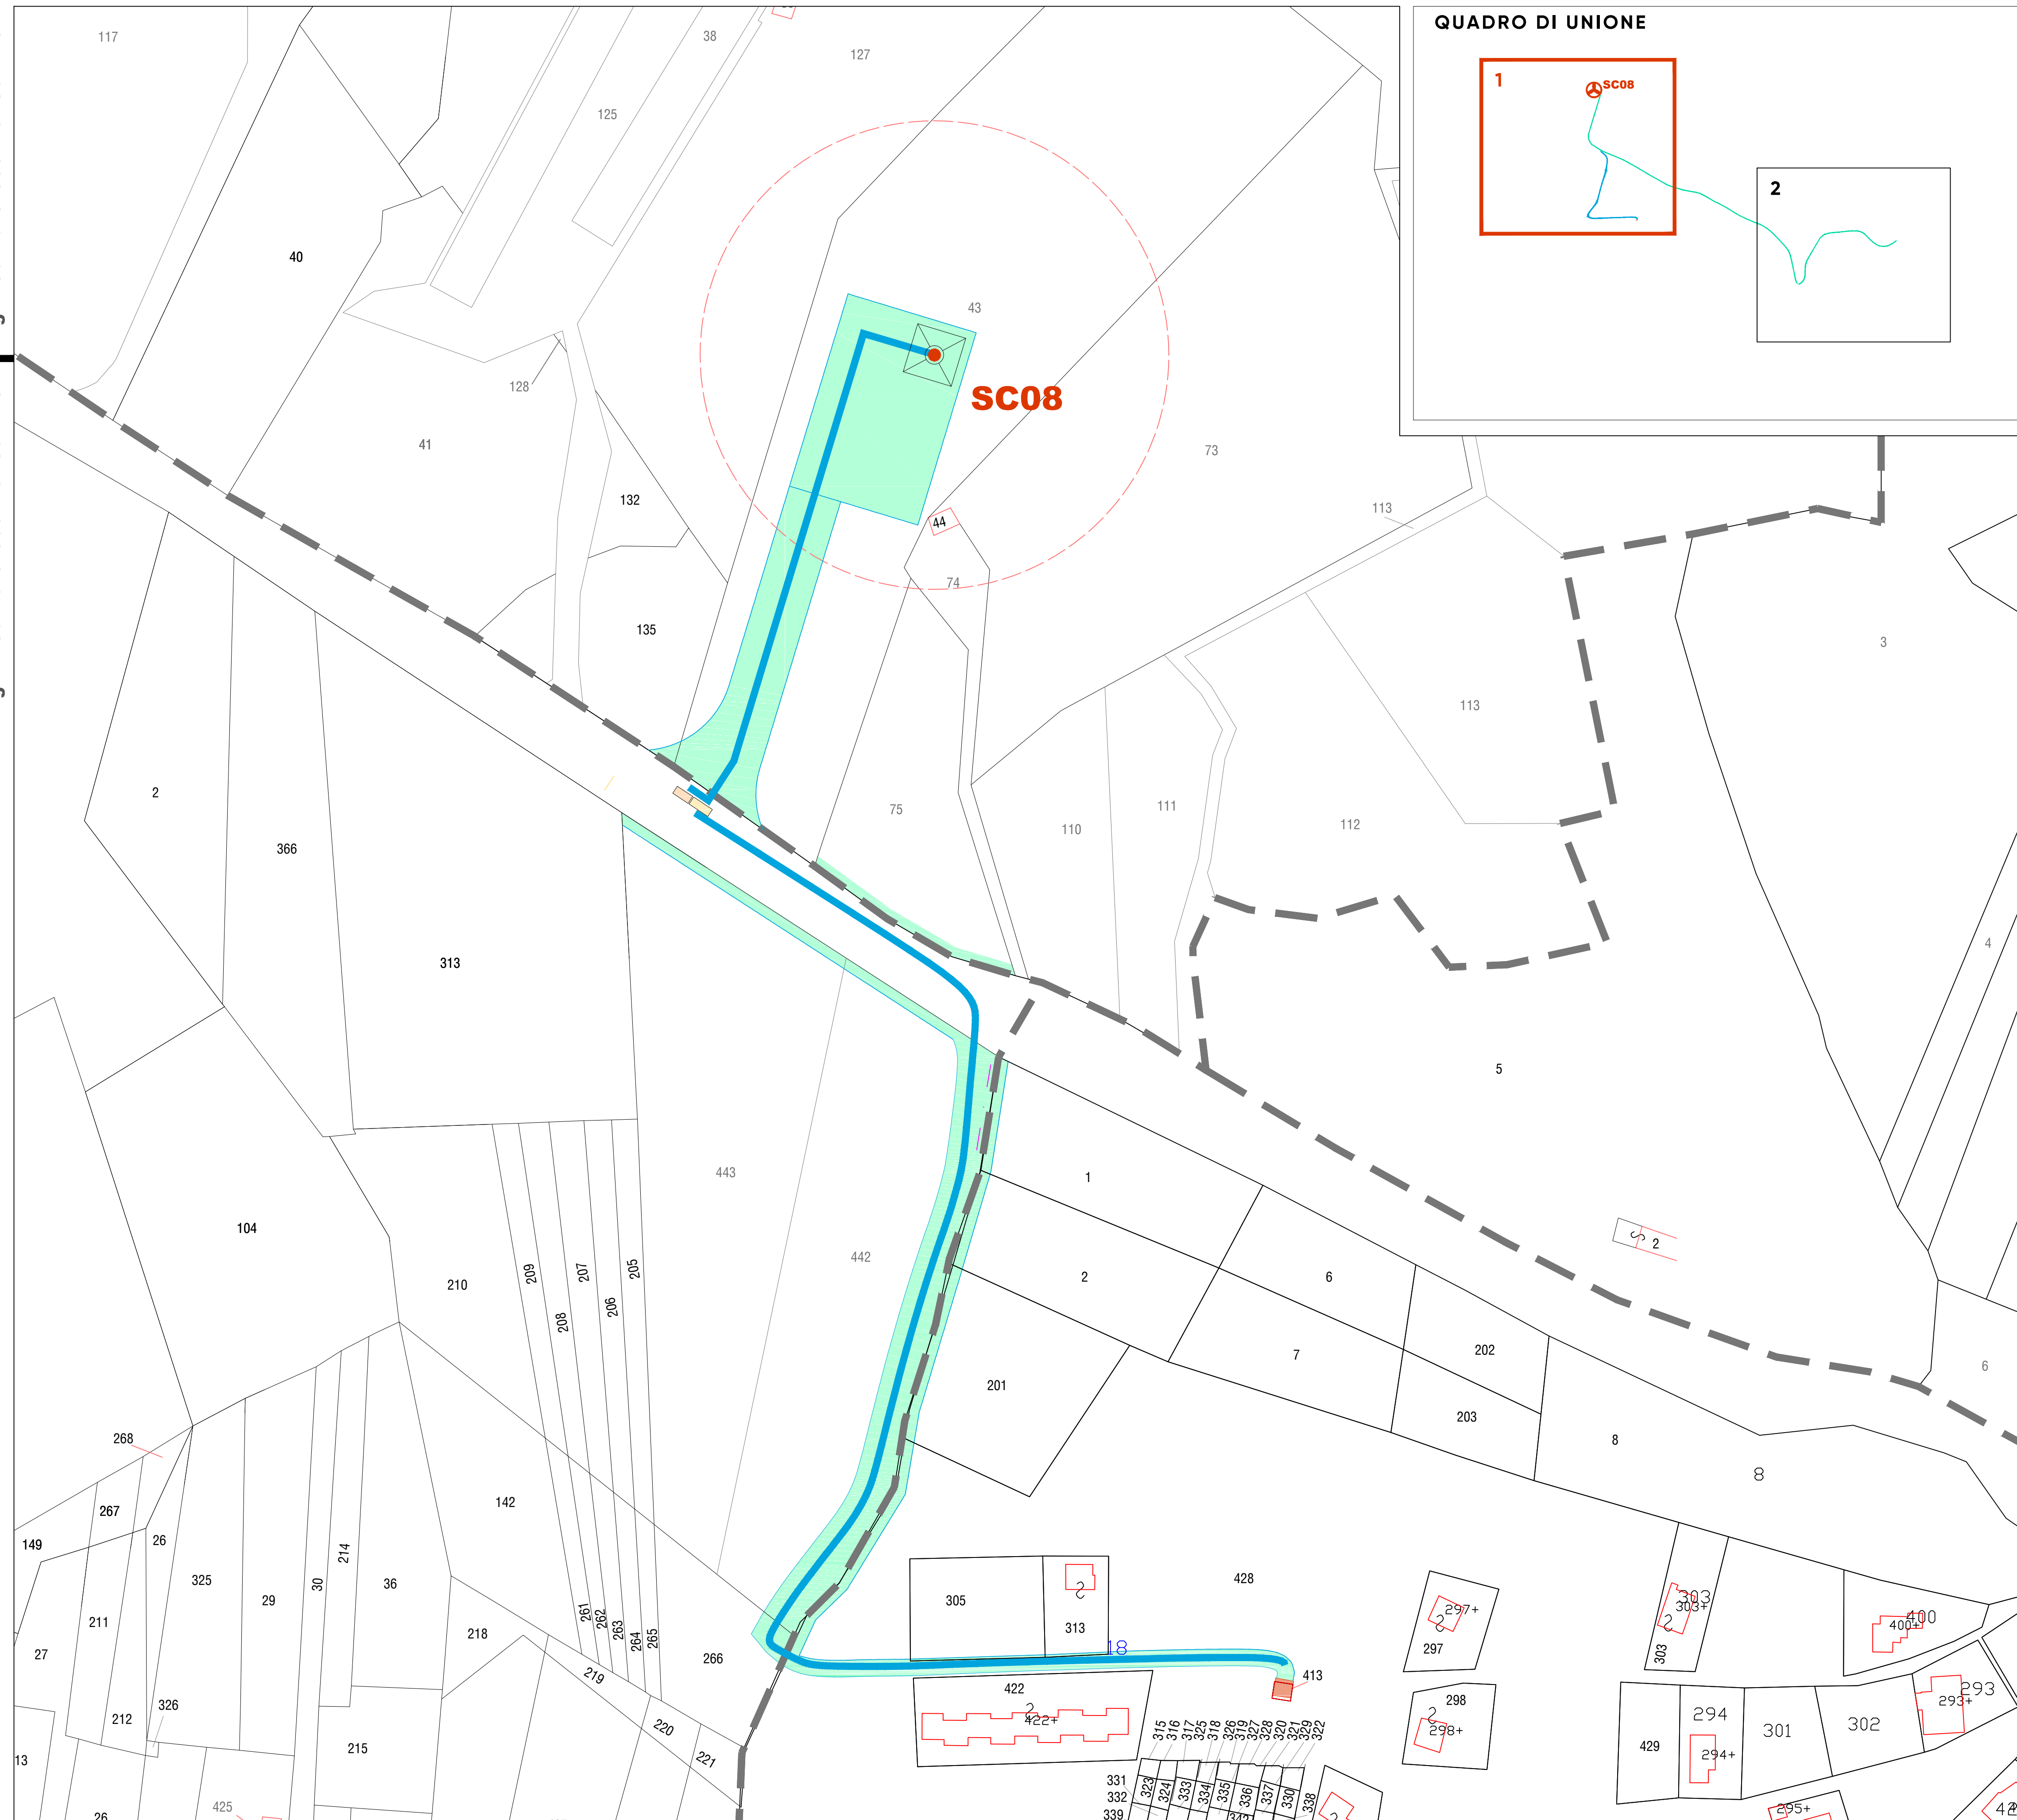


Progetto per la realizzazione impianto per la produzione di energia elettrica da **fonte eolica**, ai sensi del d.lgs n. 387 del 2003, composto da n° 1 aerogeneratore, per una potenza di **999 kW**, sito nel comune di **Santa Croce Del Sannio** (BN), in località "**La Montagna**".

ELABORATO	DESCRIZIONE	SCALA DI RAPP.
Tav-14-1	PLANIMETRIA CATASTALE IMPIANTO ED OPERE CONNESSE	1:1000
data: 06/2019		Revisione n° 00



REDATTO	VERIFICATO	APPROVATO
Federica Mallozzi	Giuseppe De Masi	Giuseppe De Masi
Rino Castaldo	Giuseppe Delli Priscoli	Giuseppe Delli Priscoli
Viviana Crisculo		

INQUADRAMENTO TERRITORIALE

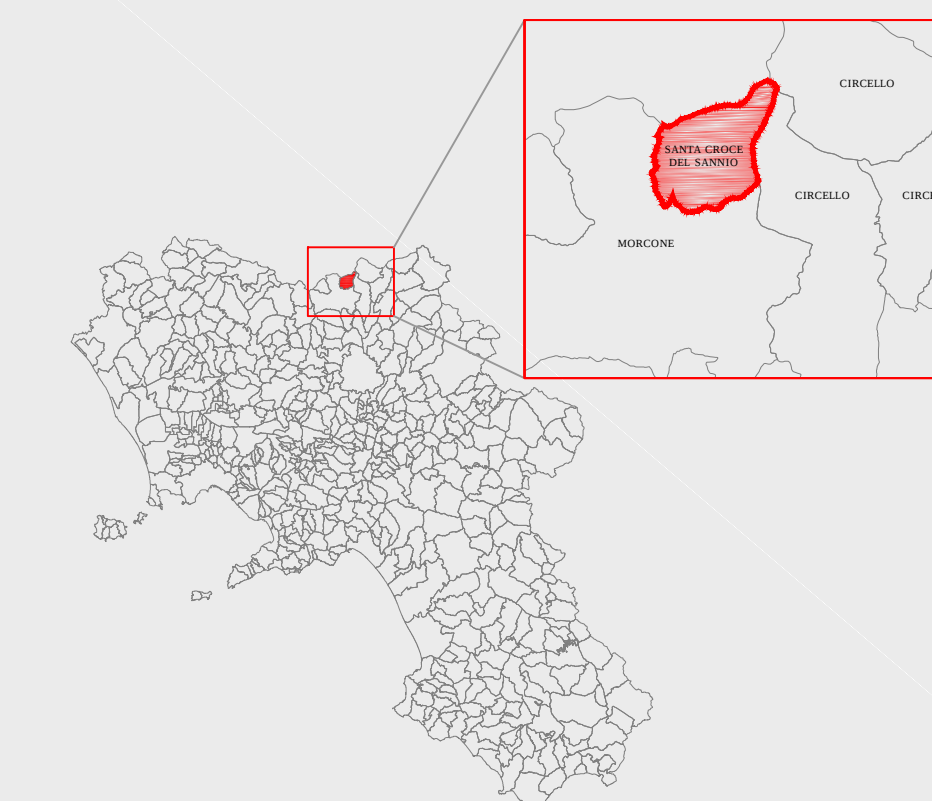

LEGENDA

-  Cavidotto di progetto
-  Aerogeneratore
-  Area potenzialmente impegnata
-  Cabina di consegna
-  Cabina utente
-  Plinto di progetto aerogeneratore
-  Cabina secondaria esistente ENEL MT/BT Colle San Martino
-  Limite area di servitù aerea D=140 mt