



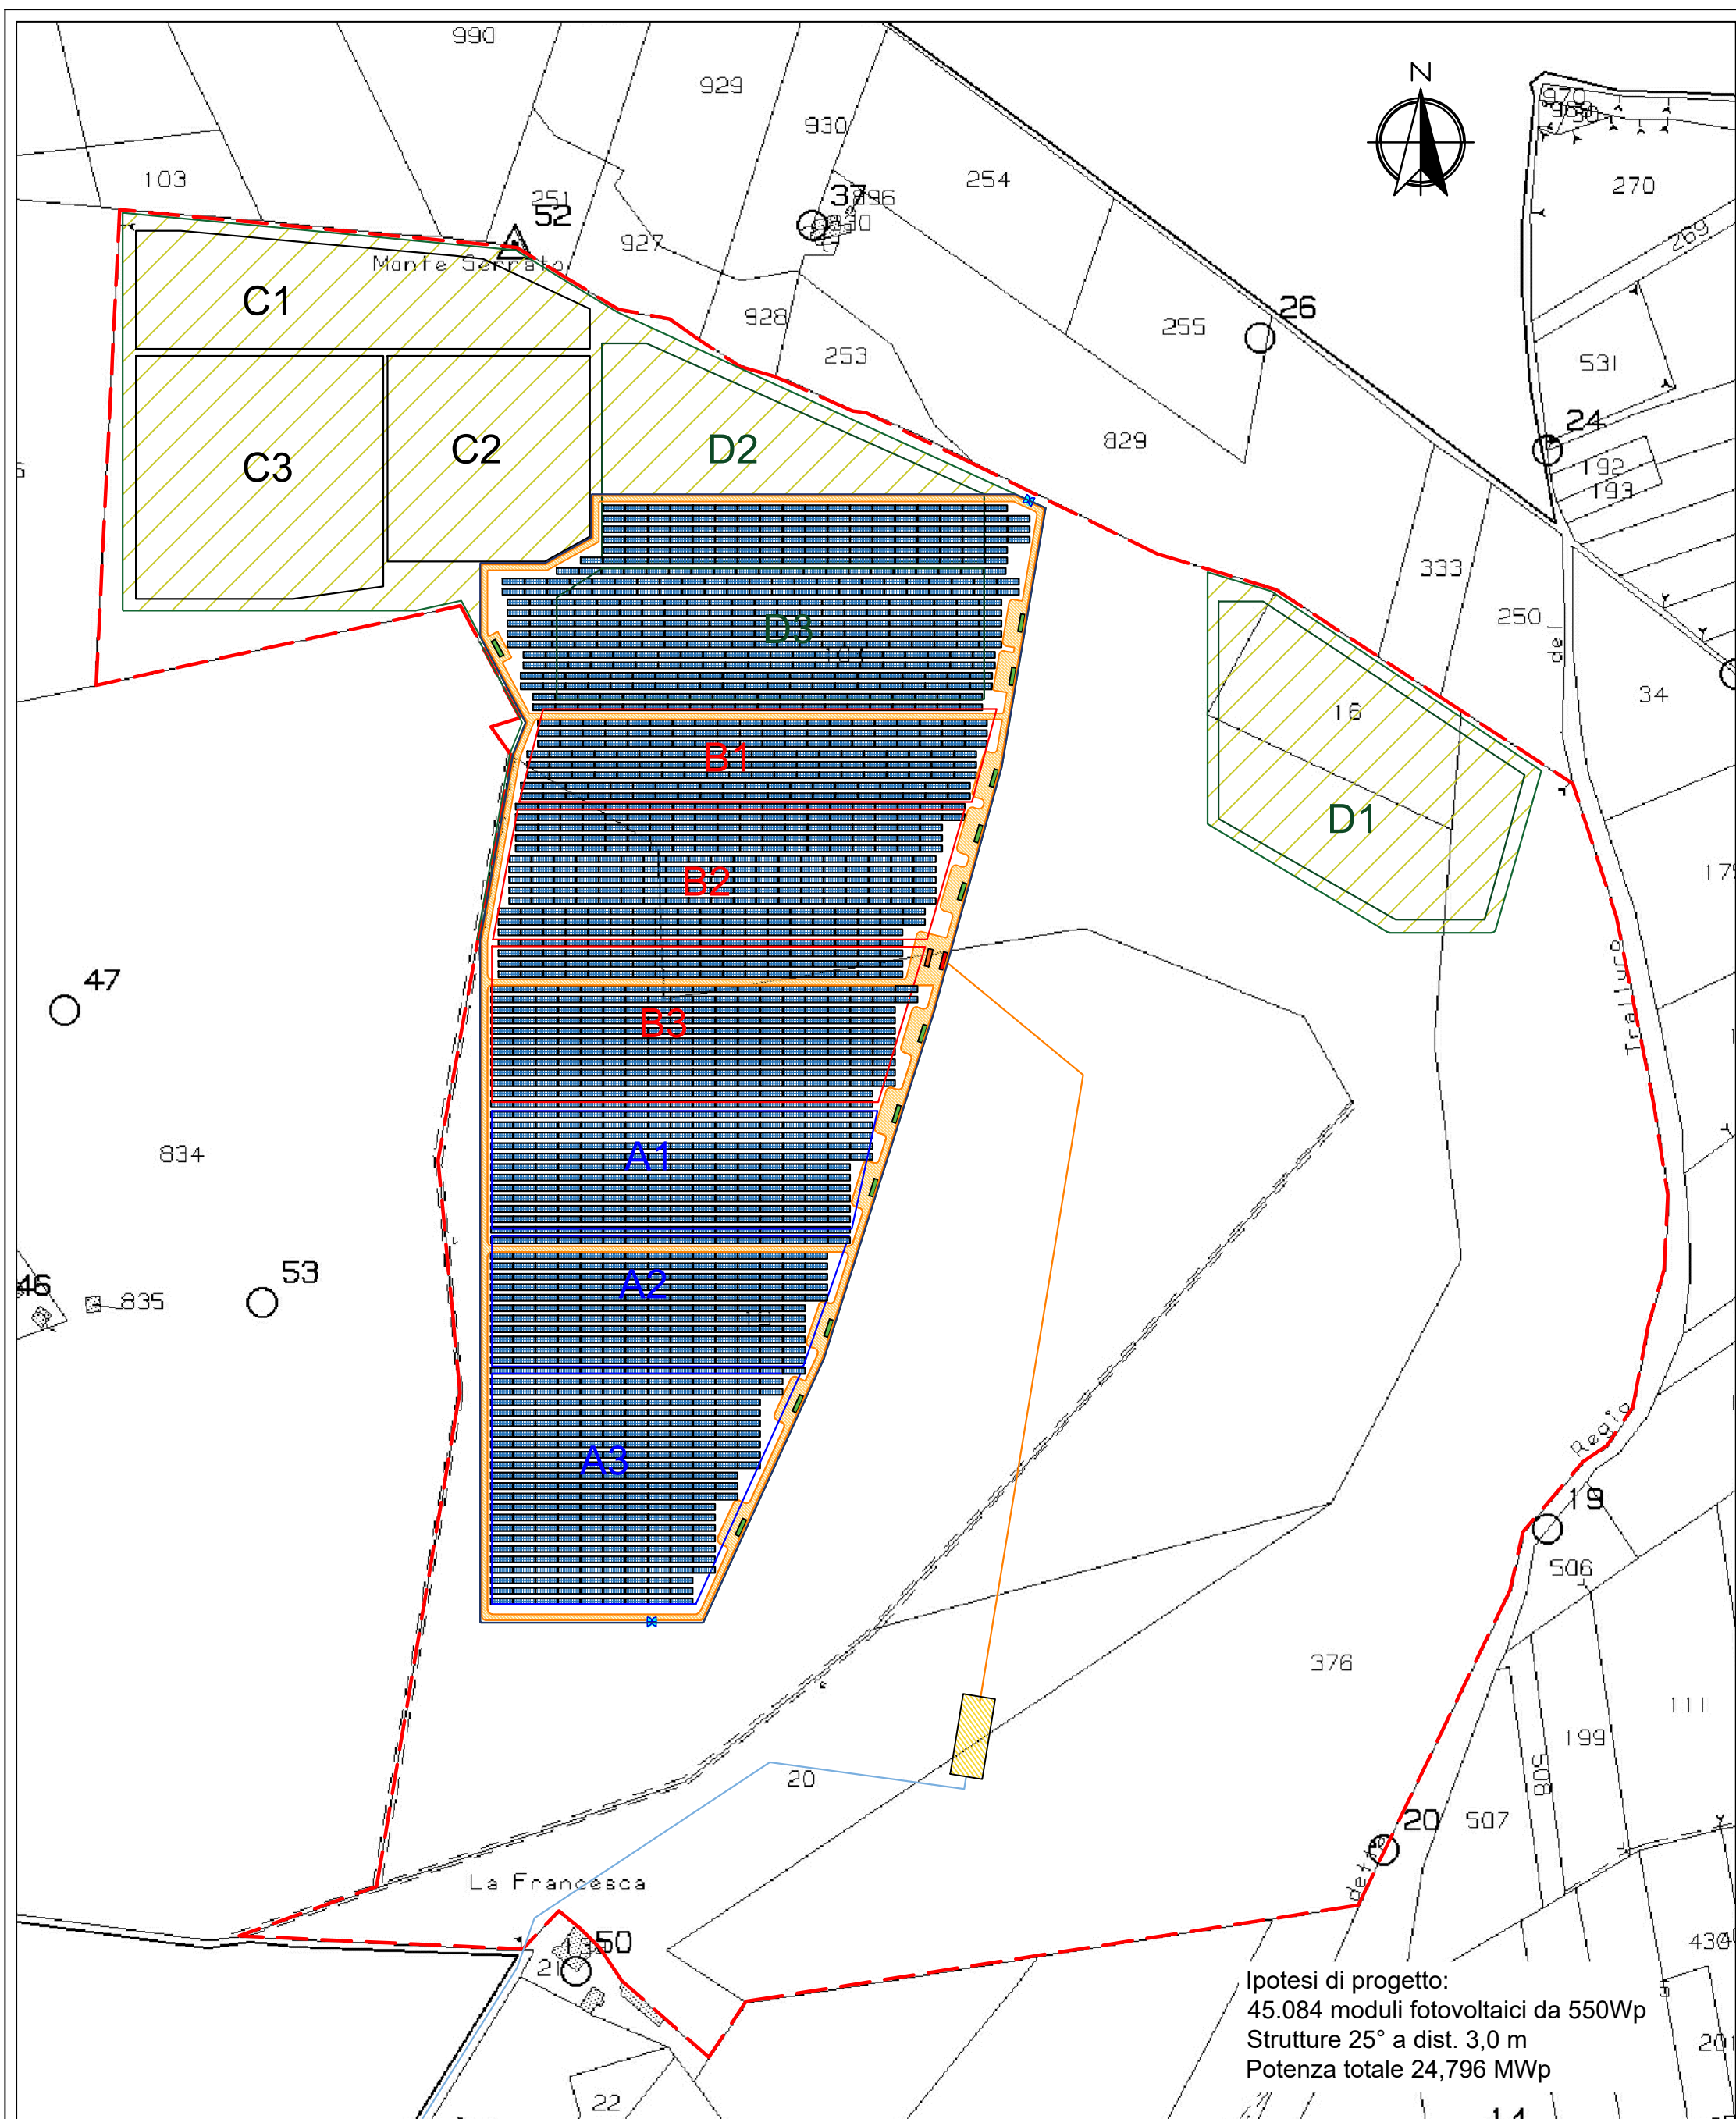

LEGENDA

- | | | | |
|--|----------------------------|--|------------------------|
| | Area non utilizzata | | Locale tecnico |
| | Recinzione impianto | | Locale di smistamento |
| | Viabilità interna | | Cabina MT/AT |
| | Cancello ingresso impianto | | Cavidotto MT interrato |
| | Moduli Fotovoltaici | | Cavidotto AT interrato |

Coordinate
Latitudine di 41°11'09" Nord
Longitudine di circa 14°47'26" Est

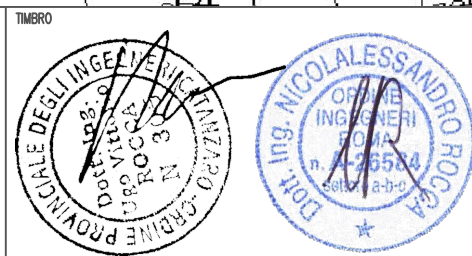

								TIPO DI ELABORATO:	COMMITTENTE	PROGETTISTA		NOME PROGETTO	POTENZA		
1		REVISIONE 1						☐ PROGETTO PRELIMINARE ☒ PROGETTO DEFINITIVO ☐ PROGETTO ESECUTIVO ☐ PROGETTO DI VARIANTE ☐ A.S. BUILT	LAFRANCESCA25 SRL	RESIT S.R.L. Lungotevere Flaminio, 74 00195 Roma		LA FRANCESCA 25	25 MW		
0	13.01.22	EMISSIONE	MELIS	ROCCA		ROCCA	ROCCA	LOCALITA'	Comune di Benevento						
Rev	Data	Descrizione	Disegnato	Verifica	Approvazione	Autorizzazione	IL PRESENTE DOCUMENTO NON POTRA' ESSERE COPIATO, RIPRODOTTO O ALTAMENTE PUBBLICATO, IN TUTTO O IN PARTE, SENZA IL CONSENSO SCRITTO DELLA RESIT S.R.L. - OGNI UTILIZZO NON AUTORIZZATO SARAN' PERSICUATO A TUTTI GLI EFFETTI. THIS DOCUMENT MAY NOT BE COPIED, REPRODUCED OR PUBLISHED, EITHER IN PART OR IN ITS ENTIRETY, WITHOUT THE WRITTEN PERMISSION OF RESIT S.R.L. - UNAUTHORIZED USE WILL BE PROSECUTED BY LAW.				FORMATO A3	SCALA 1:4.000	TITOLO DOCUMENTO Planimetria generale d'impianto su Catastale	Foglio 01	Segue --