


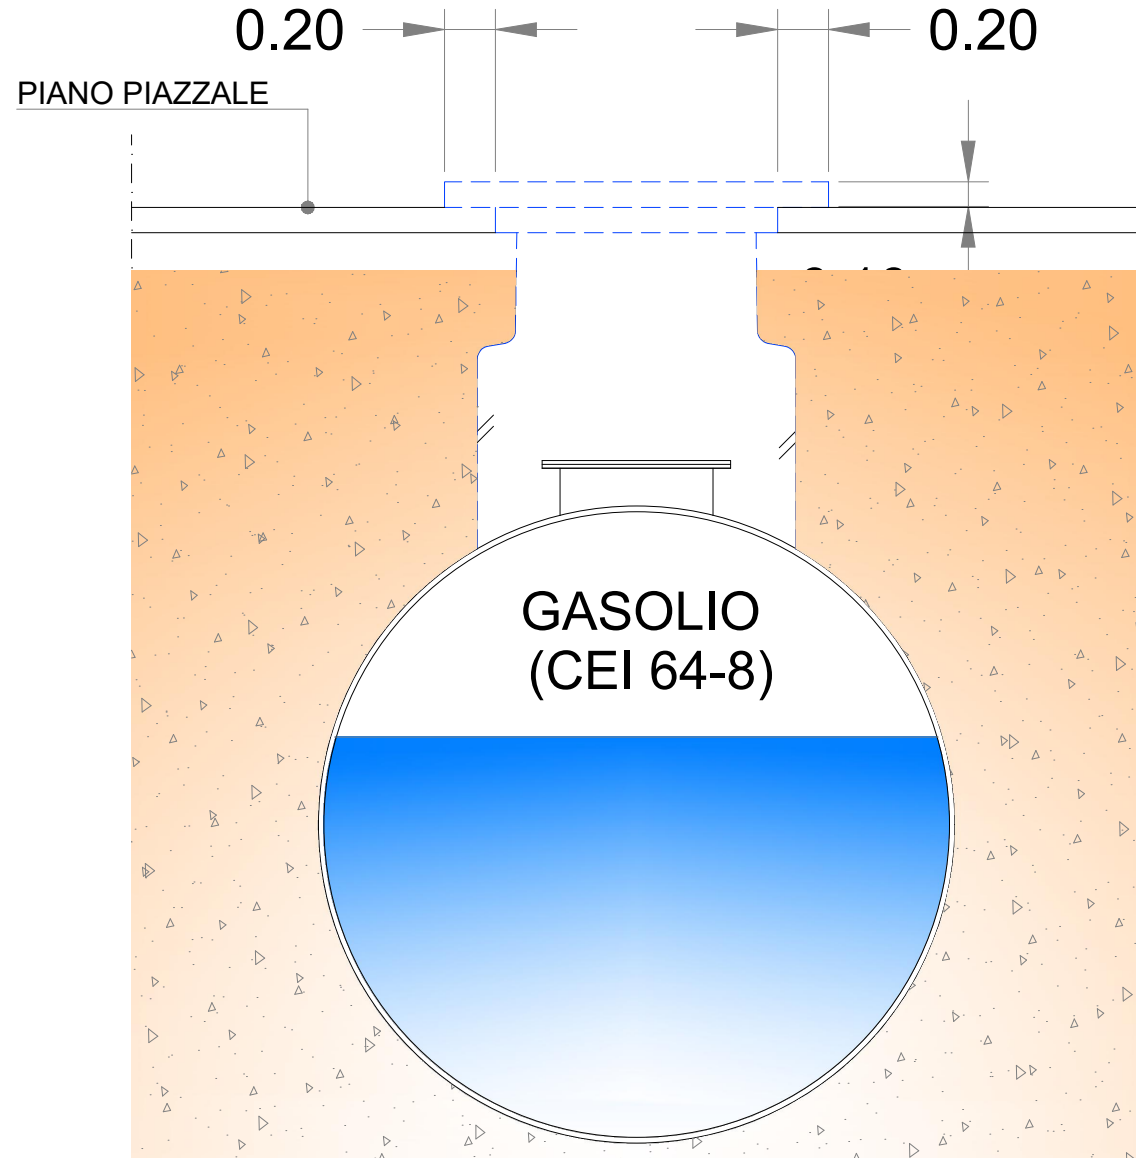
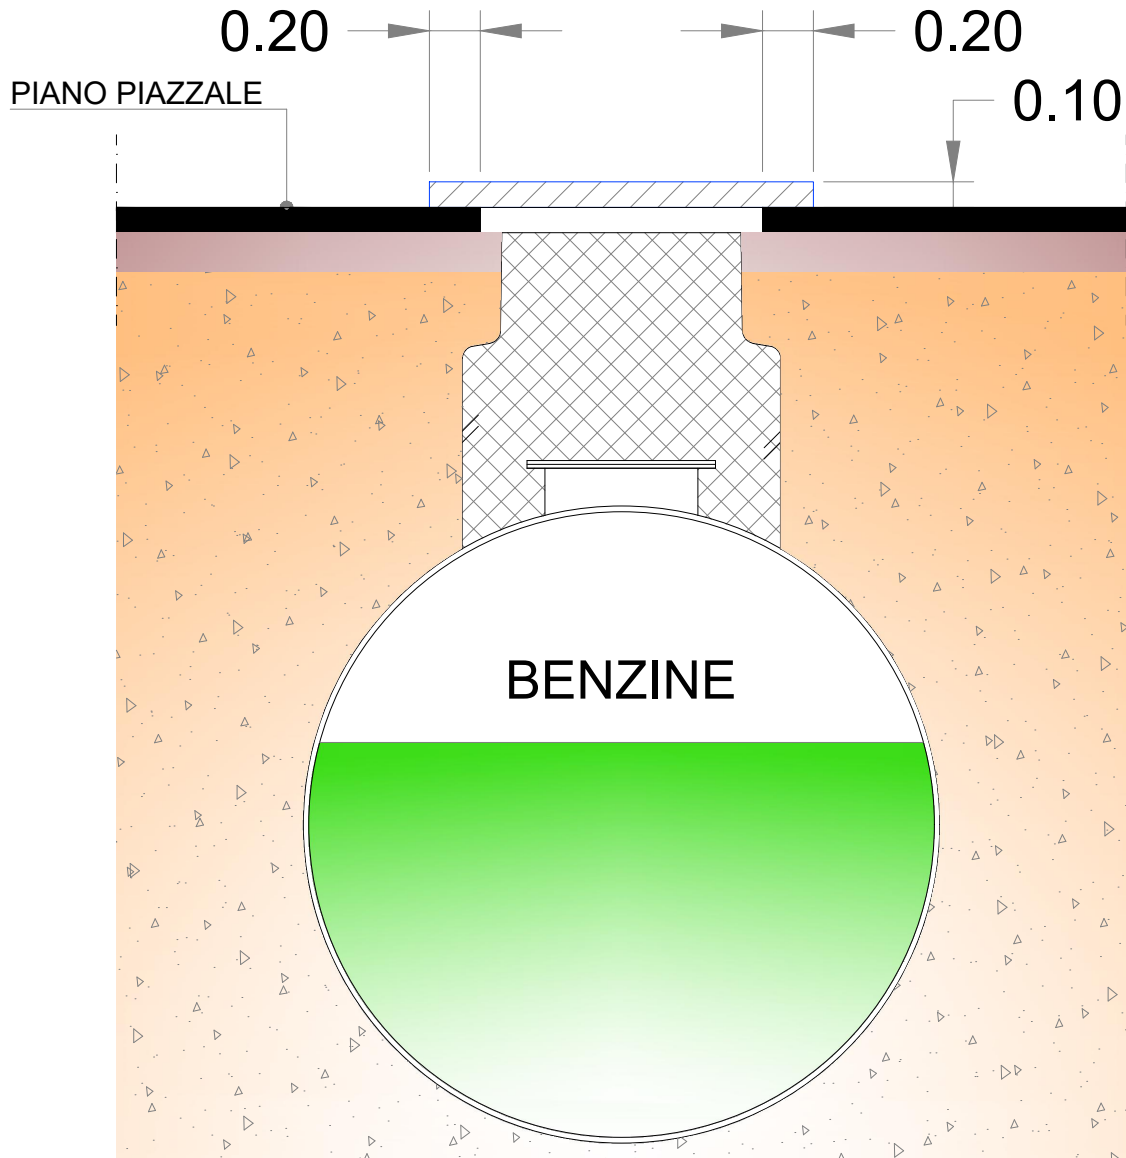


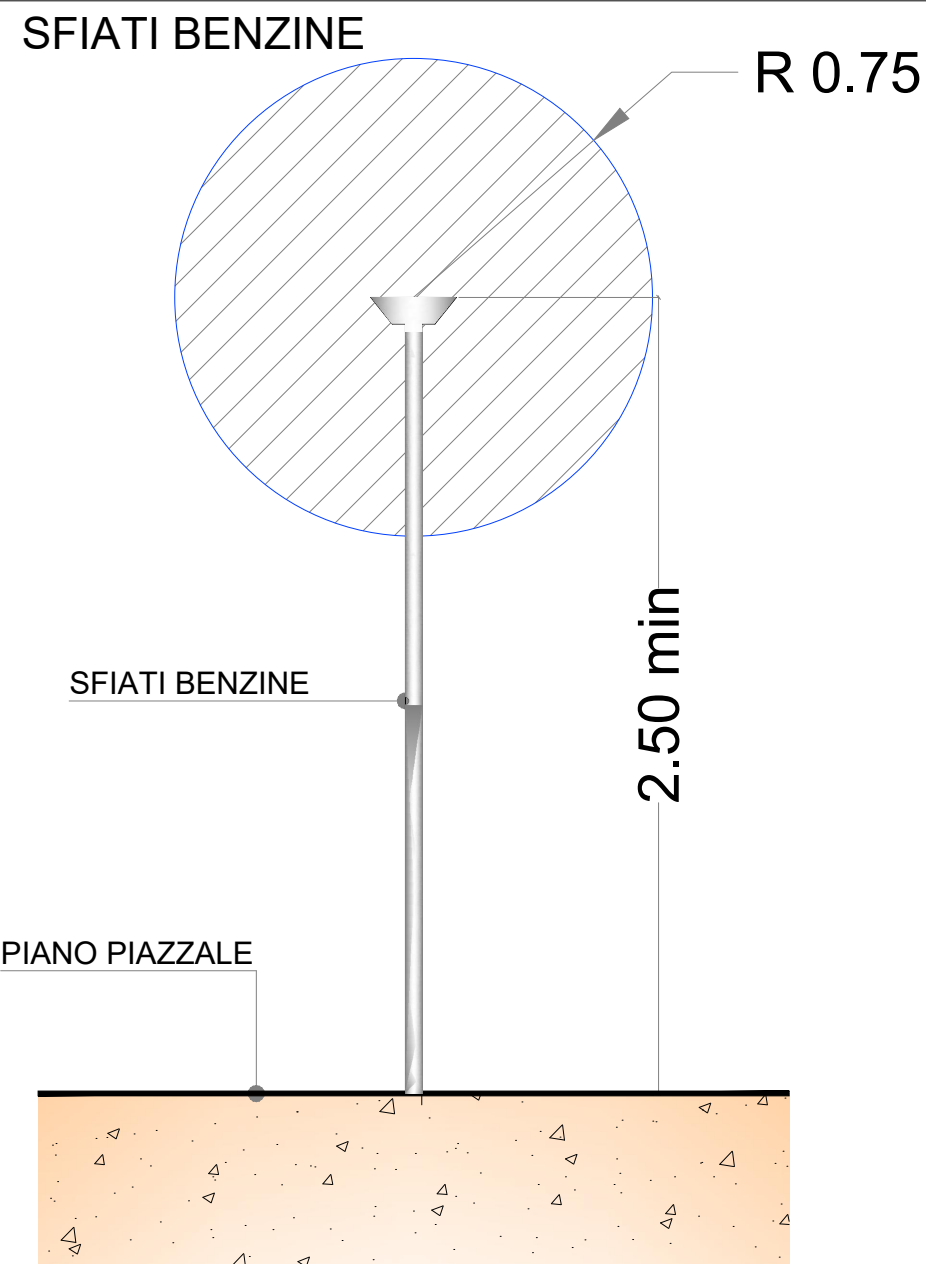


LEGENDA ZONE DI PERICOLO

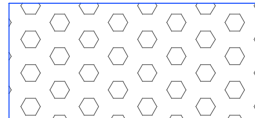

ZONA 0

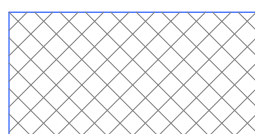


ZONA 1

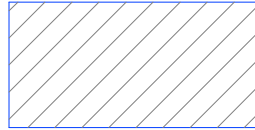

ZONA 2



AMRI
(CEI 64-8)

 

ZONA NON
PERICOLOSA

Distanze di sicurezza relativamente alle aree pericolose

STOCCAGGIO:

Attrezzatura: Sfiato serbatoi per eccesso recupero vapori

Tipo di Zona: Zona 2

Distanze di pericolo attività ordinaria:

Zona 2 75 cm in esterno sfiato: sfera con centro posizionato nel punto di sfiato.

POZZETTI:

Attrezzatura: Pozzetto scarico benzina (chiuso)

Tipo di Zona: Zona 1 - Zona 2

Distanze di pericolo attività ordinaria:

Zona 1 interno pozzetto

Zona 2 20 cm esterno orizzontale intorno ai lati del pozzetto

e 10 cm in verticale sopra il pozzetto.

SISTEMA DI EROGAZIONE:

Attrezzatura: Parte idraulica (pompa volumetrica)


Tipo di Zona: Zona 1 - Zona 2

Distanze di pericolo:

Zona 1 interno pompa

Zona 2 20 cm esterno pompa; orizzontalmente in tutte le direzioni e verso il basso sino alla proiezione al suolo; 5 cm esterno pompa nella parte superiore.

PLANIMETRIA STATO DI PROGETTO CON INDIVIDUAZIONE AREE CLASSIFICAZIONE DEI LUOGHI CON PERICOLO DI ESPLOSIONE PER LA PRESENZA DI GAS, VAPORI O NEBBIE INFIAMMABILI - SCALA 1:100

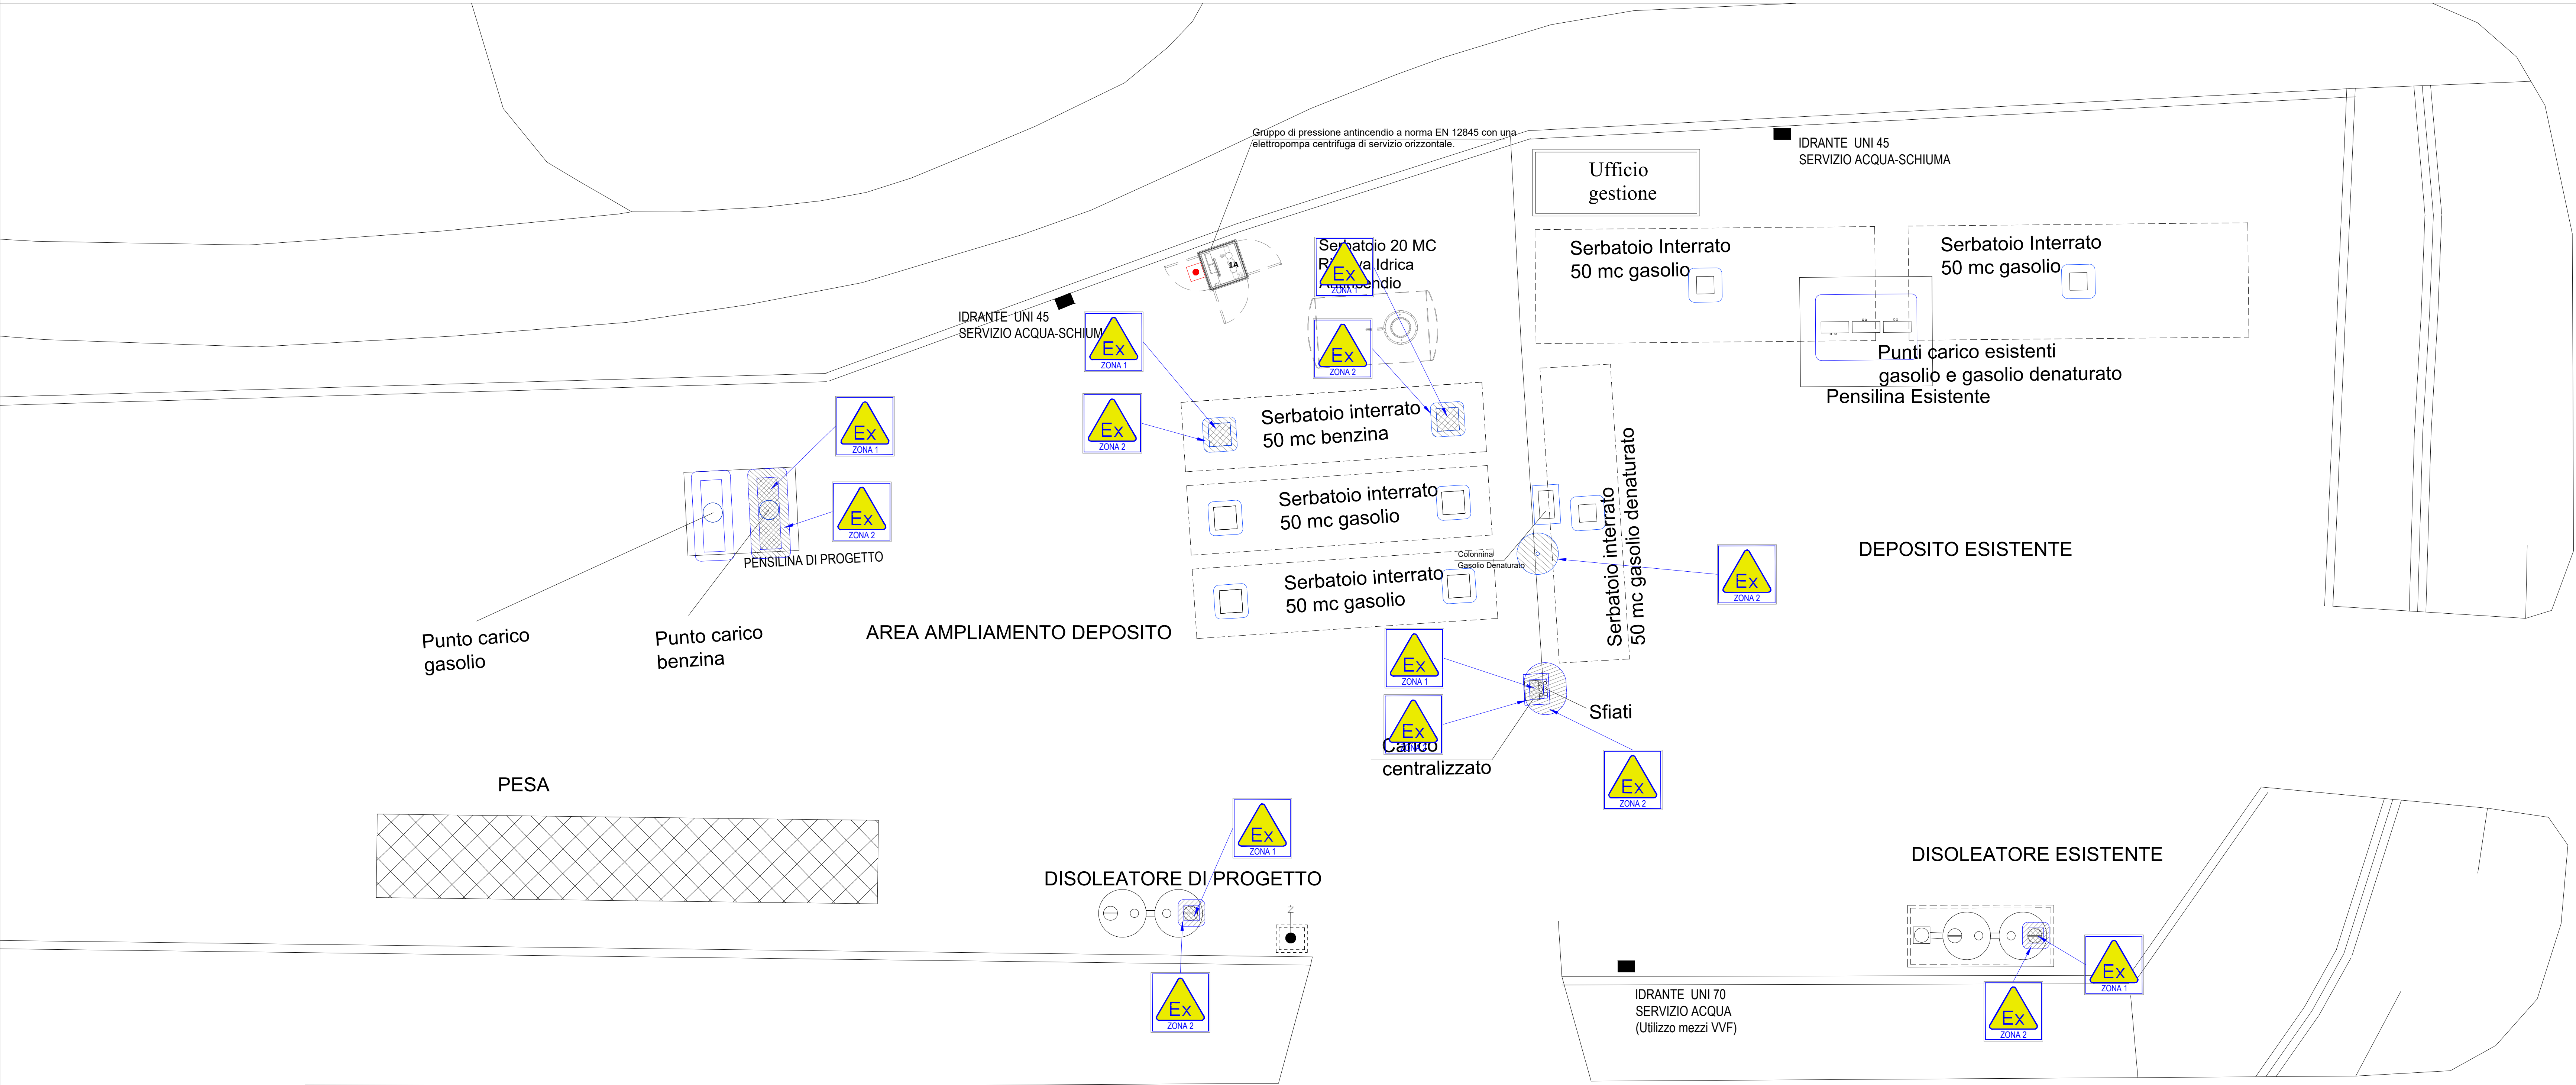

Strada Provinciale n. 258 "Fondo Valle Ufita"

AMPLIAMENTO DEPOSITO CARBURANTI LIQUIDI (GASOLIO E BENZINA)

PROPRIETA':
SANTORO PETROLI s.r.l.
Contrada Fiumana, n. 11 83040 Carife (AV)

COMMITTENTE:
GECO

Documento emesso da:

FENICE



qualityaustria
SYSTEM CERTIFIED
ISO 9001:2015 No. 255520

Fenice s.r.l.
Sede Sociale: via Rocco Cocchia n° 103
CAP 84129 Salerno
☎ +39 099 753132 - Fax: 099 753132
P.V.A. 05268750659
e-mail: amministrazione@fenicesalerno.it

VERBA UNIVERSITA' DI SALERNO
UNIVERSITA' DEGLI STUDI DI SALERNO

bozza n°

05

Comune CARIFE (AV)
Indirizzo Contrada Fiumana, n. 11 - S.P. 235

scala

VARIE

data

23/08/2021

file

dwg 01_P63_04_230821

Oggetto:- PLANIMETRIA STATO DI PROGETTO CON ZONE DI PERICOLO CEI 31-35

rev	data	file	descrizione	emesso da