



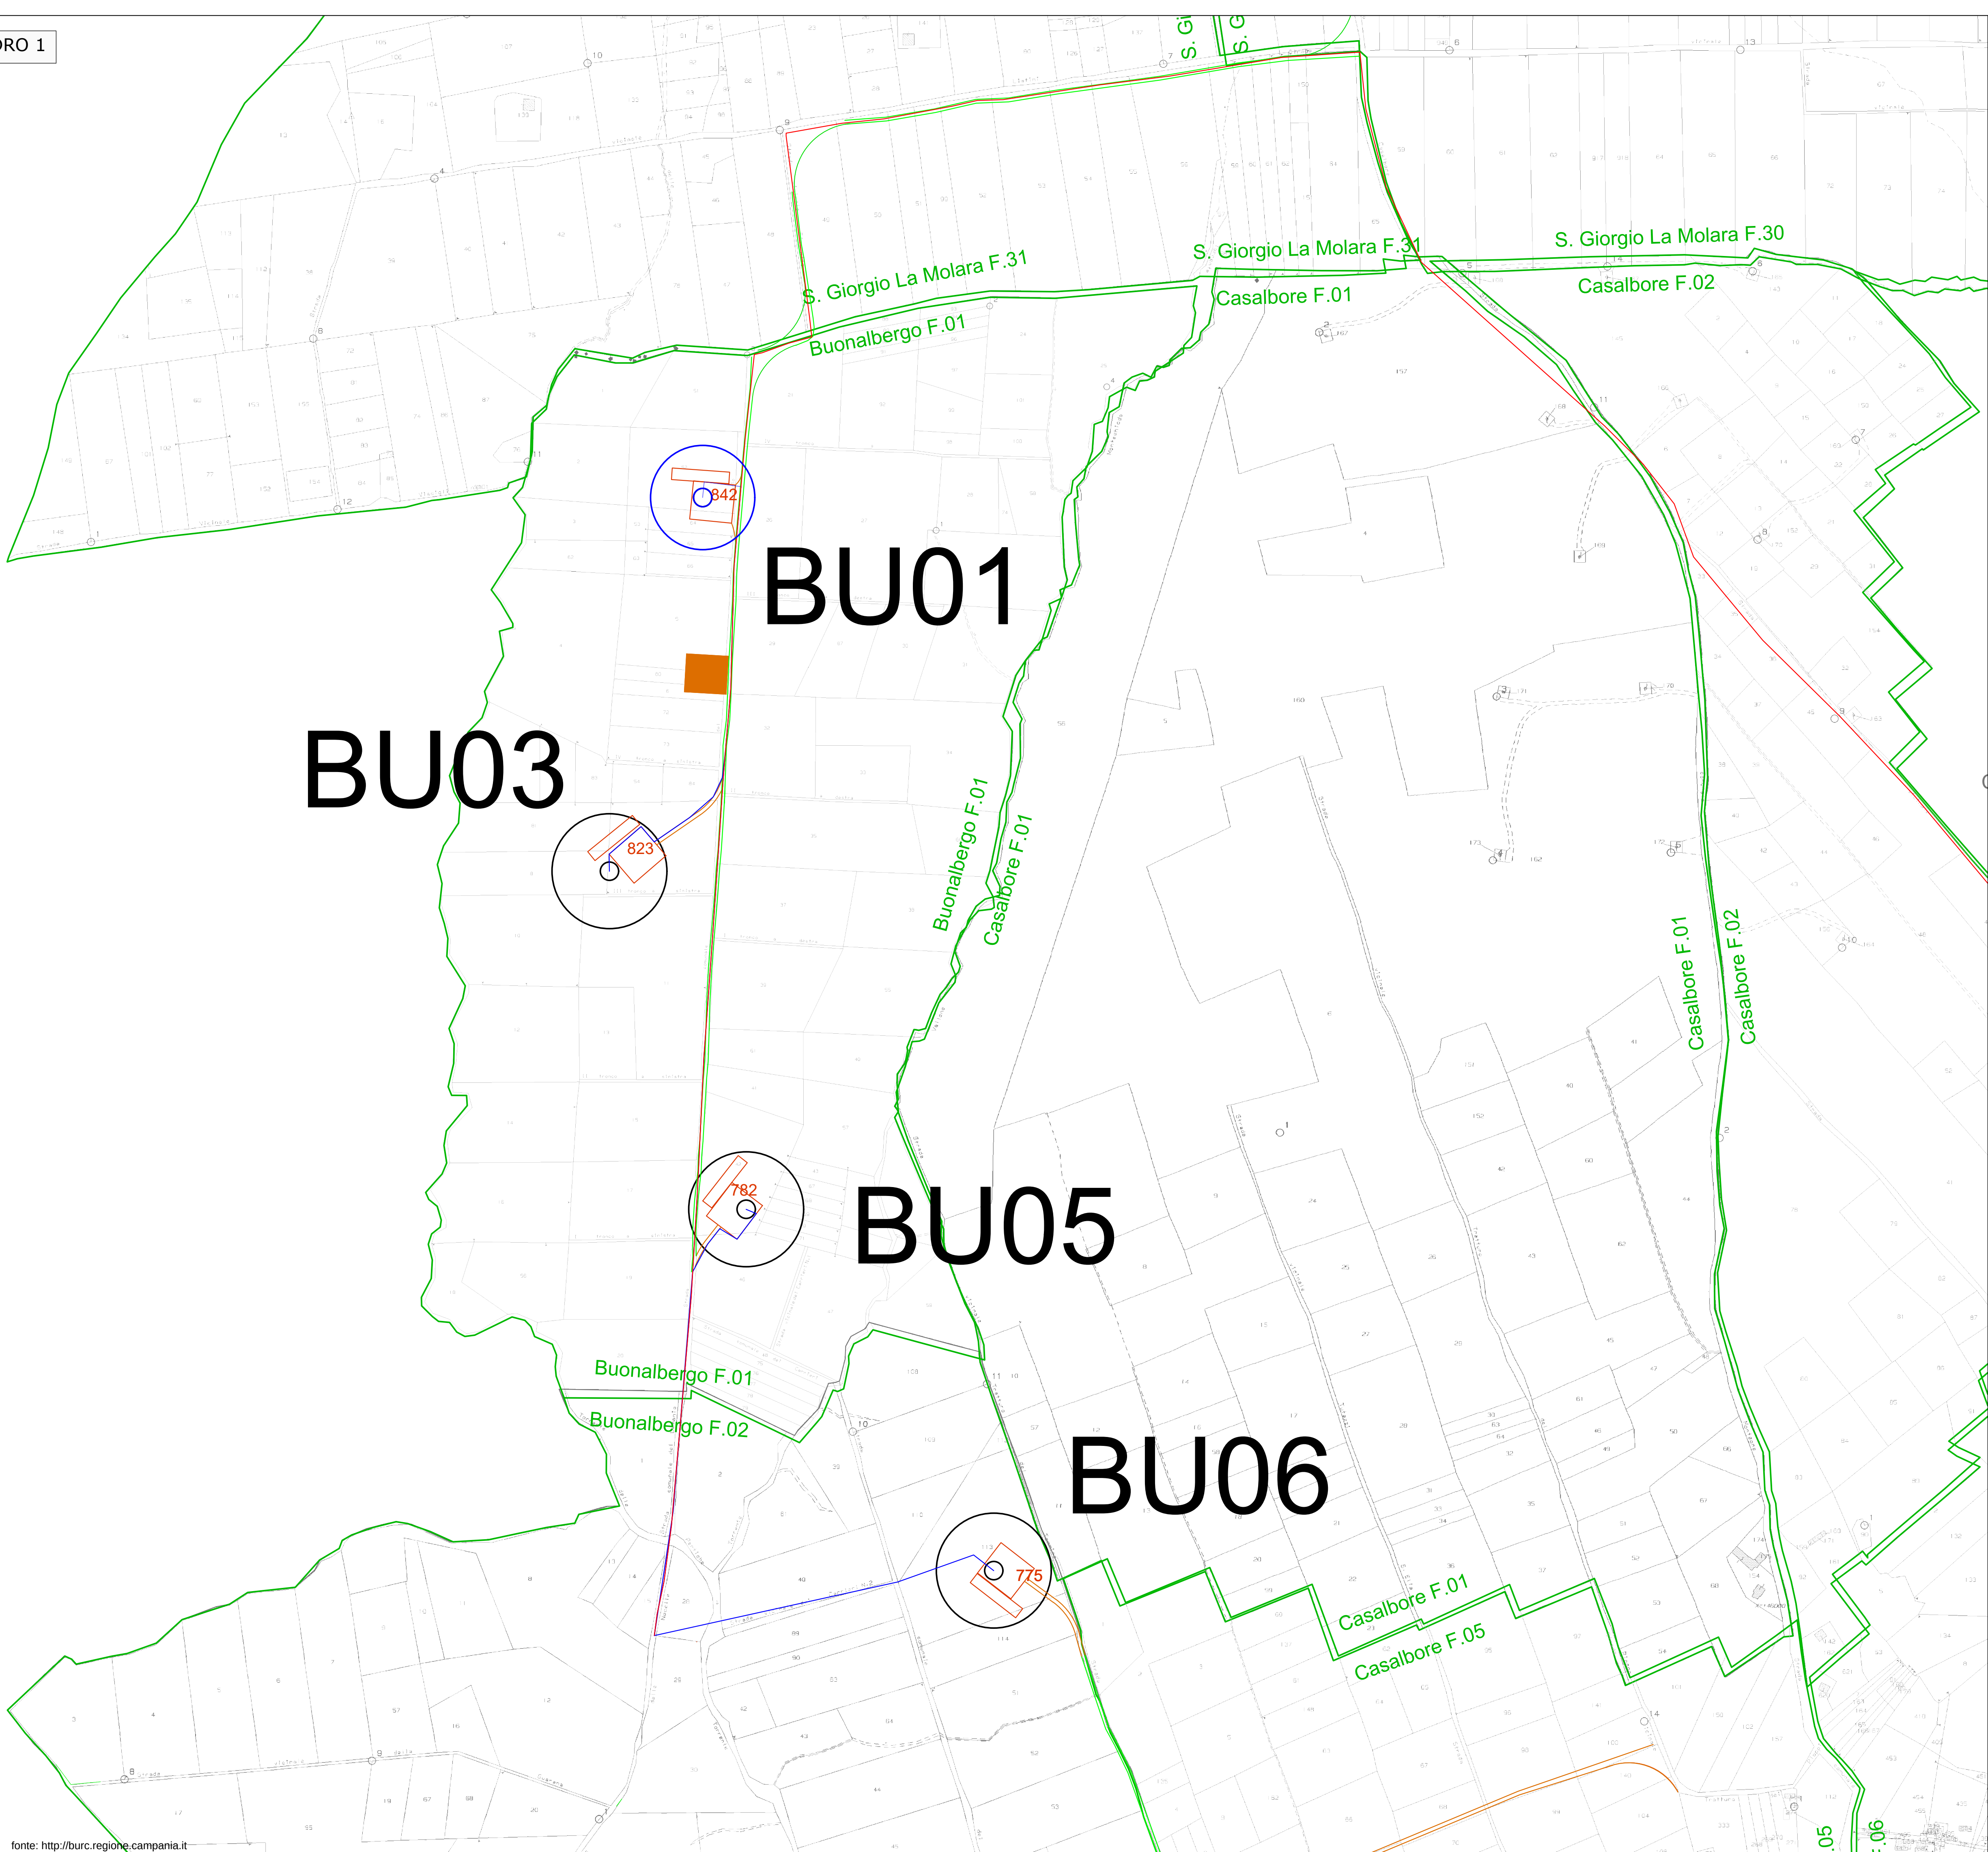

fonte: <http://burc.regione.campania.it>

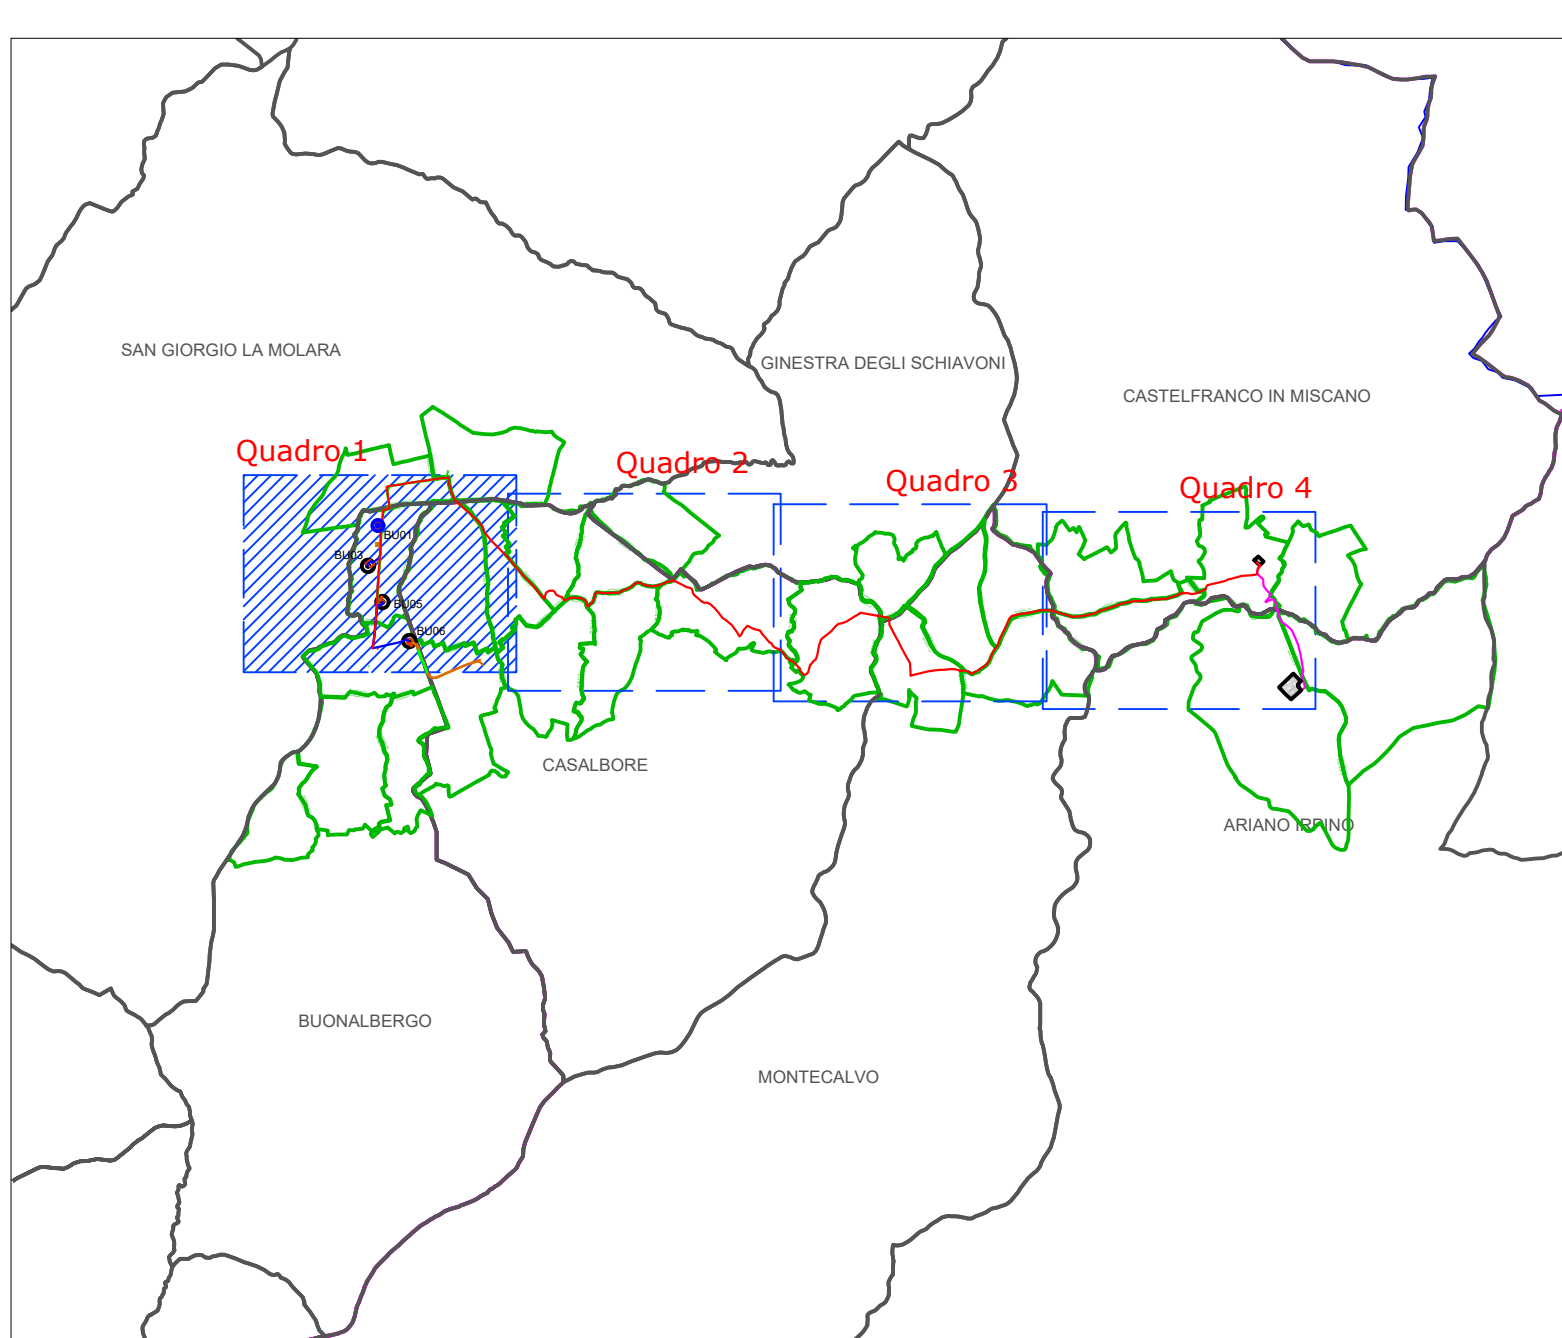

LEGENDA OPERE DI PROGETTO

- WTG DI PROGETTO BU01
Diametro rotore=136m e Hm=112m
- PIAZZOLE DI MONTAGGIO E DI STOCCAGGIO
- STRADE ESISTENTI DA ADEGUARE
- STRADE DI PROGETTO
- WTG DI PROGETTO
Diametro rotore=150m e Hm=105m
- CAVIDOTTO INTERNO MT
- CAVIDOTTO ESTERNO MT
- AREA DI CANTIERE

REGIONE CAMPANIA
PROVINCIA DI BENEVENTO E AVELLINO
Buonalbergo - San Giorgio la Molar - Ginestra degli Schiavoni -Castelfranco in Miscano(BN)
Casalbare - Montecalvo Irpino- Ariano Irpino (AV)

LOCALITA' "Acqua Bianca - Macchie"

PROGETTO DEFINITIVO PER LA REALIZZAZIONE DI UN IMPIANTO DI PRODUZIONE DI ENERGIA ELETTRICA DA FONTE EOLICA E RELATIVE OPERE DI CONNESSIONE - 4 AEROGENERATORI

Sezione 3:
RILIEVI PLANOALTIMETRICI E ELABORATI PROGETTUALI

Titolo elaborato:
3.2.1 - LAYOUT DI PROGETTO SU PLANIMETRIA CATASTALE IN FASE DI CANTIERE - Quadro 1
N. Elaborato: 3.2.1
Scala: 1:4.000

Proponente

BUONAENERGIA Srl
Via del Corso 75/10
CAP. 85100, Roma (RM)
P.Iva 01431580628

Legale rappresentante
Nicola De Vizia

Progettazione

TENPROJECT
sede legale e operativa
San Giorgio Del Sarno (BN) via de Gasperi 61
sede operativa
Lucera (FG) S.S. 17 loc. Vaccarella snc c/o Villaggio Don Bosco
P.IVA 01465940823
Azienda con sistema gestione qualità Certificato N. 50 100 11873

Progettista
Dott. Ing. Nicola Forte

01	GENNAIO 2022	PR	PM	NF	Revisione cambio modello WTG
00	LUGLIO 2019	FD	AS	NF	RICHIESTA A.L.I.
Rev.	Data	sigla Elaborazione	sigla Approvazione	sigla Emissione	DESCRIZIONE
Nome File sorgente		GE.BNG02.PD.3.1_3.2_3.3.dwg		Nome file stampa	GE.BNG02.PD.3.2.1.pdf
				Formato di stampa	610x1050