

PLANIMETRIA 1:2000



PIANO PARTICELLARE SC. 1:2000 COMUNE DI CASTEL SAN GIORGIO (SA)



FASCIA DI ASSERVIMENTO




SUPERFICIE DA OCCUPARE TEMPORANEAMENTE



AREA INTERESSATA DALL'ESECUZIONE DEI LAVORI

PLANIMETRIA 1:2000

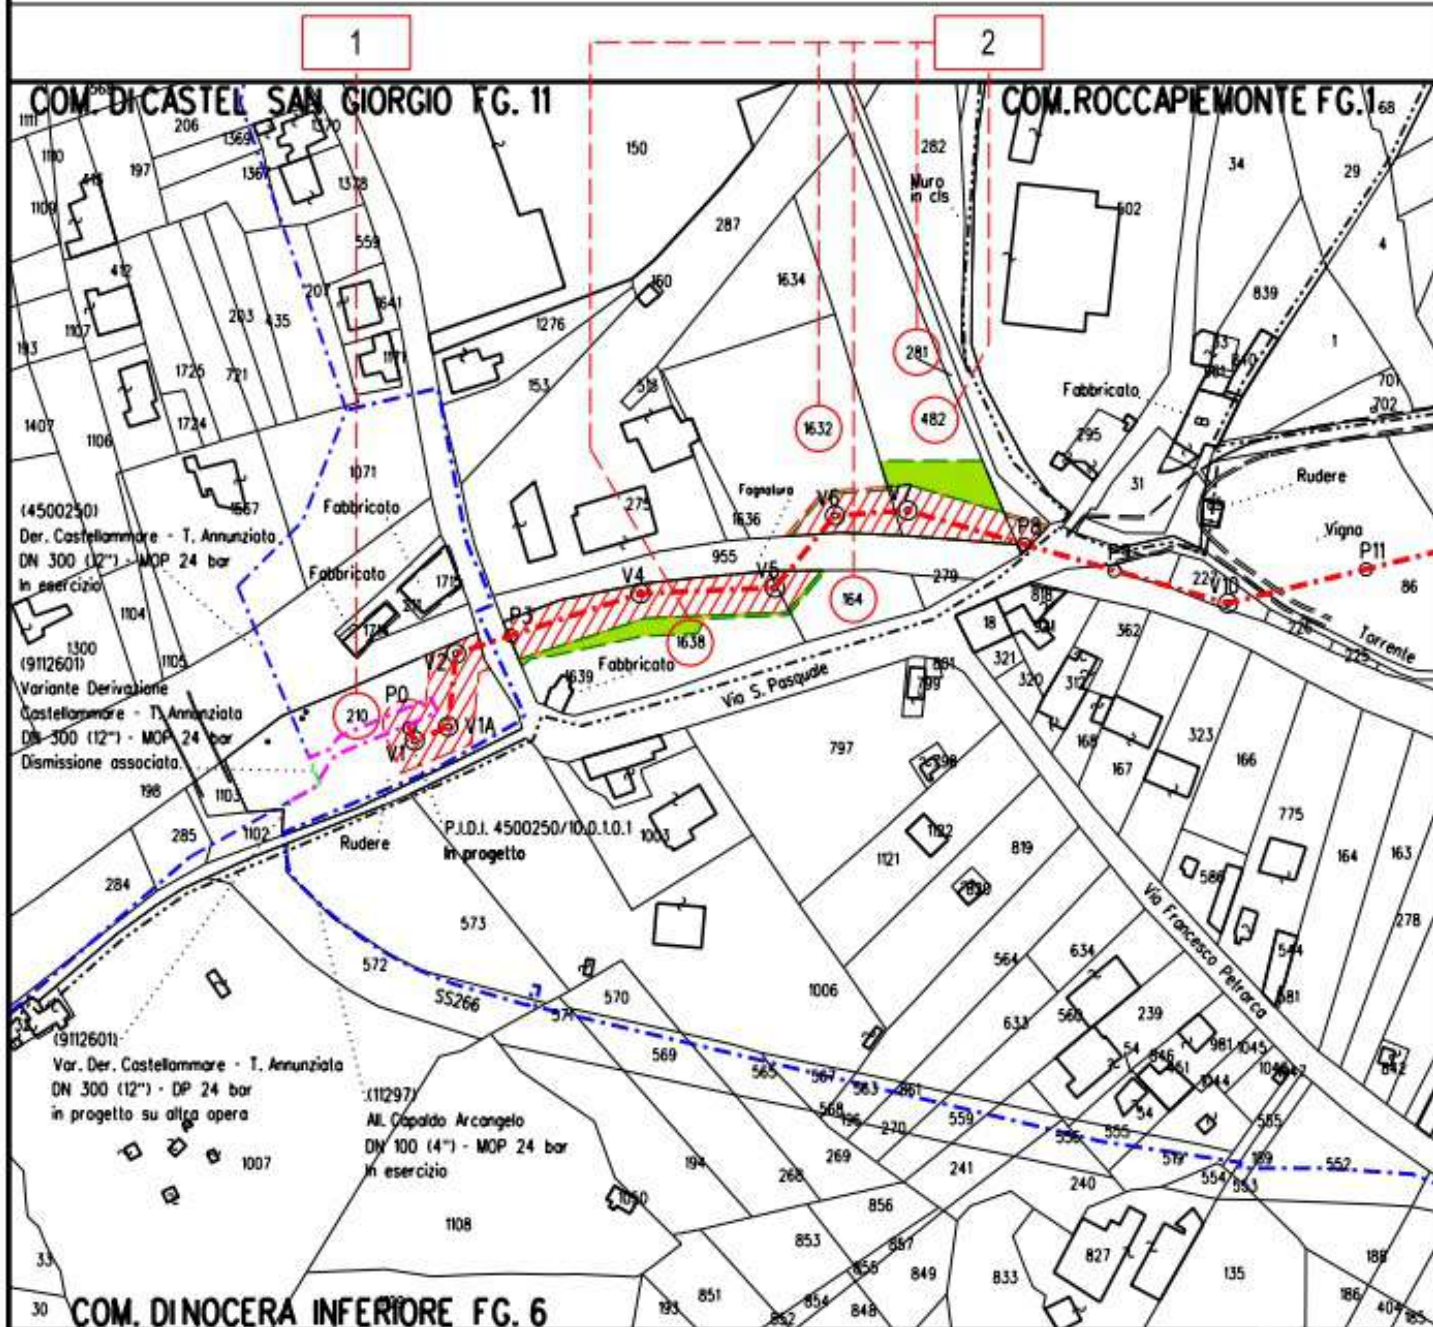

PIANO PARTICELLARE SC. 1:2000 COMUNE DI NOCERA SUPERIORE (SA)



FASCIA DI ASSERVIMENTO




SUPERFICIE DA OCCUPARE TEMPORANEAMENTE



AREA INTERESSATA DALL'ESECUZIONE DEI LAVORI

PLANIMETRIA 1:2000

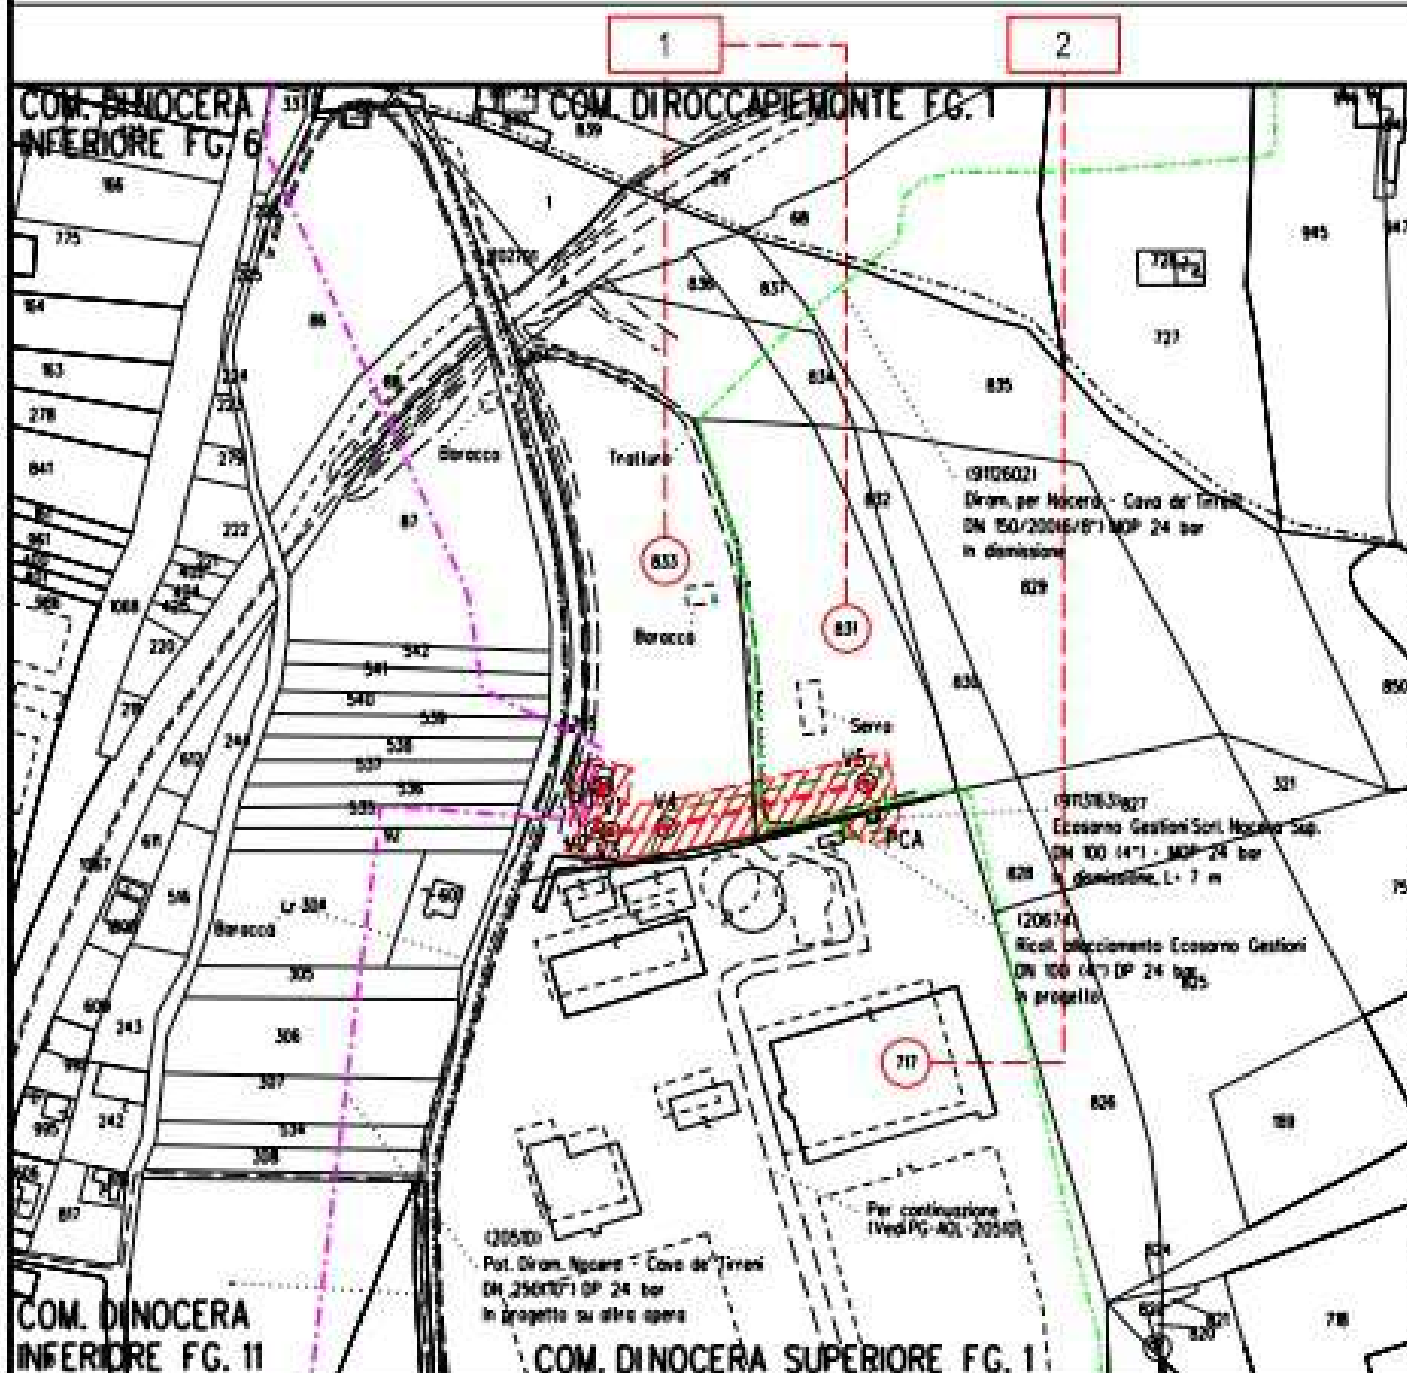

Il presente disegno e' di proprieta' aziendale - La societ  tutelera' i propri diritti a termine di legge.

PIANO PARTICELLARE SC. 1:2000 COMUNE DI NOCERA SUPERIORE (SA)



FASCIA DI ASSERVIMENTO




SUPERFICIE DA OCCUPARE TEMPORANEAMENTE



AREA INTERESSATA DALL'ESECUZIONE DEI LAVORI

PLANIMETRIA 1:2000

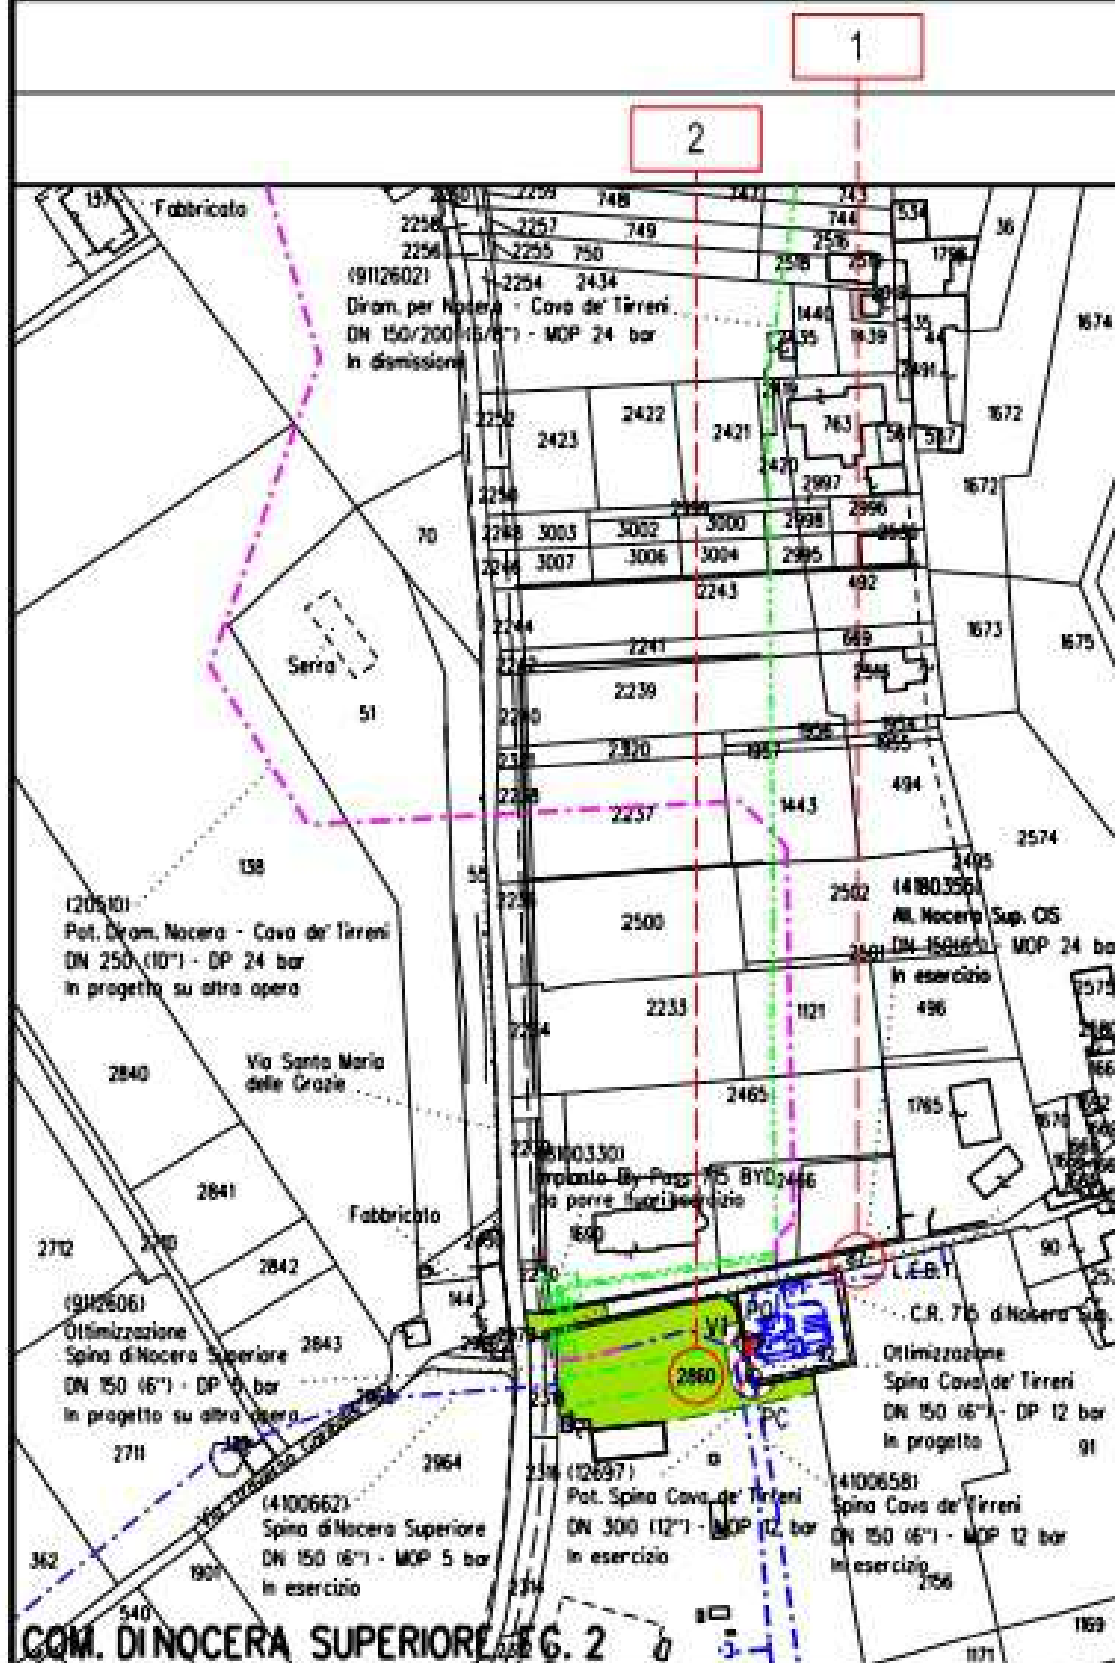

il presente disegno e' di proprieta' aziendale - La societa' tutelera' i propri diritti a termine di legge,

PIANO PARTICELLARE SC. 1:2000 COMUNE DI NOCERA SUPERIORE (SA)



FASCIA DI ASSERVIMENTO




SUPERFICIE DA OCCUPARE TEMPORANEAMENTE



AREA INTERESSATA DALL'ESECUZIONE DEI LAVORI

PLANIMETRIA 1:2000

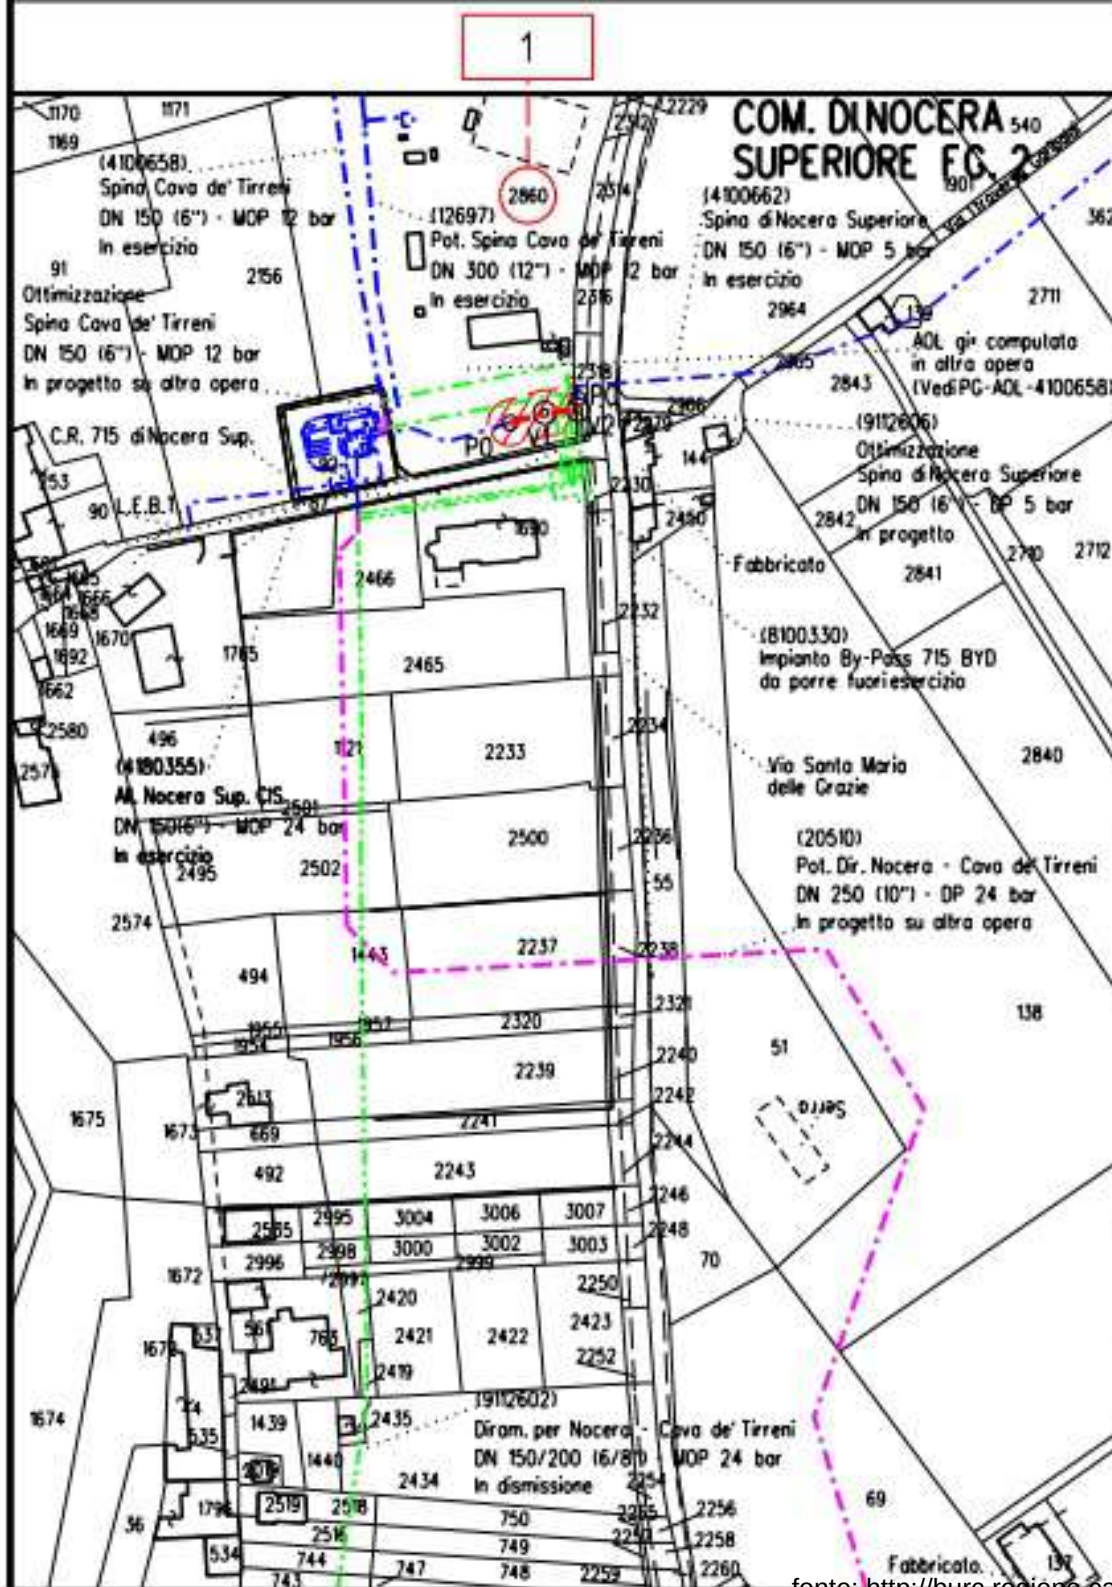

Il presente disegno e' di proprieta' aziendale - La societa' tutelera' i propri diritti a termine di legge.