


Il presente disegno è di proprietà aziendale. La società tutela i propri diritti a termine di legge.

MET.: ALLACCIAMENTO BIOMETANO BIOTECH SRL NEL COMUNE DI CAIVANO (NA) DN 100 (4"), DP 75 BAR												
COMUNE DI CAIVANO (NA)												
N. D'ORDINE	PROPRIETARI ATTUALI	DATI CATASTALI										
		DITTA CATASTALE	FOGLIO	MAPPALE	QUALITA'	CLASSE	SUPERFICIE			REDDITO IMPONIBILE	CONFINI	ASSERVIMENTO mq
[1]	[2]	[3]	[4]	[5]	[6]	[7]	Ha	a	ca	DOMINICALE euro	AGRARIO euro	OCCUPAZIONE TEMPORANEA mq
1	BIOTECH S.R.L. [redacted]	BIOTECH S.R.L. [redacted]	13	36	FRUTTI IRRIG	1	2	73	60	€ 1.357,92	€ 423,91	1.586,00
	CERVONE Assunta, [redacted]	CERVONE Assunta, [redacted]								26-27-67-103-104-105-106-117-128		1.664,40
2	D'AMICO Antonio, [redacted]	D'AMICO Antonio, [redacted]	13	117	SEMIN IRRIG	1	2	73	60	€ 905,75	€ 211,95	780,90
	D'AMICO Carmine, [redacted]	D'AMICO Carmine, [redacted]								9-27-36-140		1.338,70
	D'AMICO Claudio Geremia, [redacted]	D'AMICO Claudio Geremia, [redacted]										
	D'AMICO Domenico, [redacted]	D'AMICO Domenico, [redacted]										
	D'AMICO Giovanni, [redacted]	D'AMICO Giovanni, [redacted]										

fonte: <http://burc.regione.campania.it>

MET.: ALLACCIAMENTO BIOMETANO BIOTECH SRL NEL COMUNE DI CAIVANO (NA) DN 100 (4"), DP 75 BAR												
COMUNE DI ACERRA (NA)												
N. D'ORDINE	PROPRIETARI ATTUALI	DATI CATASTALI										
		DITTA CATASTALE	FOGLIO	MAPPALE	QUALITA'	CLASSE	SUPERFICIE			REDDITO IMPONIBILE	CONFINI	ASSERVIMENTO mq
[1]	[2]	[3]	[4]	[5]	[6]	[7]	Ha	a	ca	DOMINICALE euro	AGRARIO euro	OCCUPAZIONE TEMPORANEA mq
3	FERROVIE DELLO STATO S.p.A. [redacted]	DEMANIO DELLO STATO RAMO FERROVIE, [redacted]	11	2	PASCOLO	U	-	77	90	€ 12,07	€ 5,23	97,70
	ANASTASIA SOCIETA' SEMPLICE AGRICOLA, [redacted]	ANASTASIA SOCIETA' SEMPLICE AGRICOLA, [redacted]	11	32	SEMIN IRRIG	1	-	30	40	€ 97,34	€ 25,91	24,80
4	LUPOLI Salvatore, [redacted]	LUPOLI Salvatore, [redacted]	11	99	SEMIN IRRIG	1	-	60	20	€ 192,76	€ 51,30	1373,30
	[redacted]	[redacted]								2-27-32-52-55-100-105-188		712,30

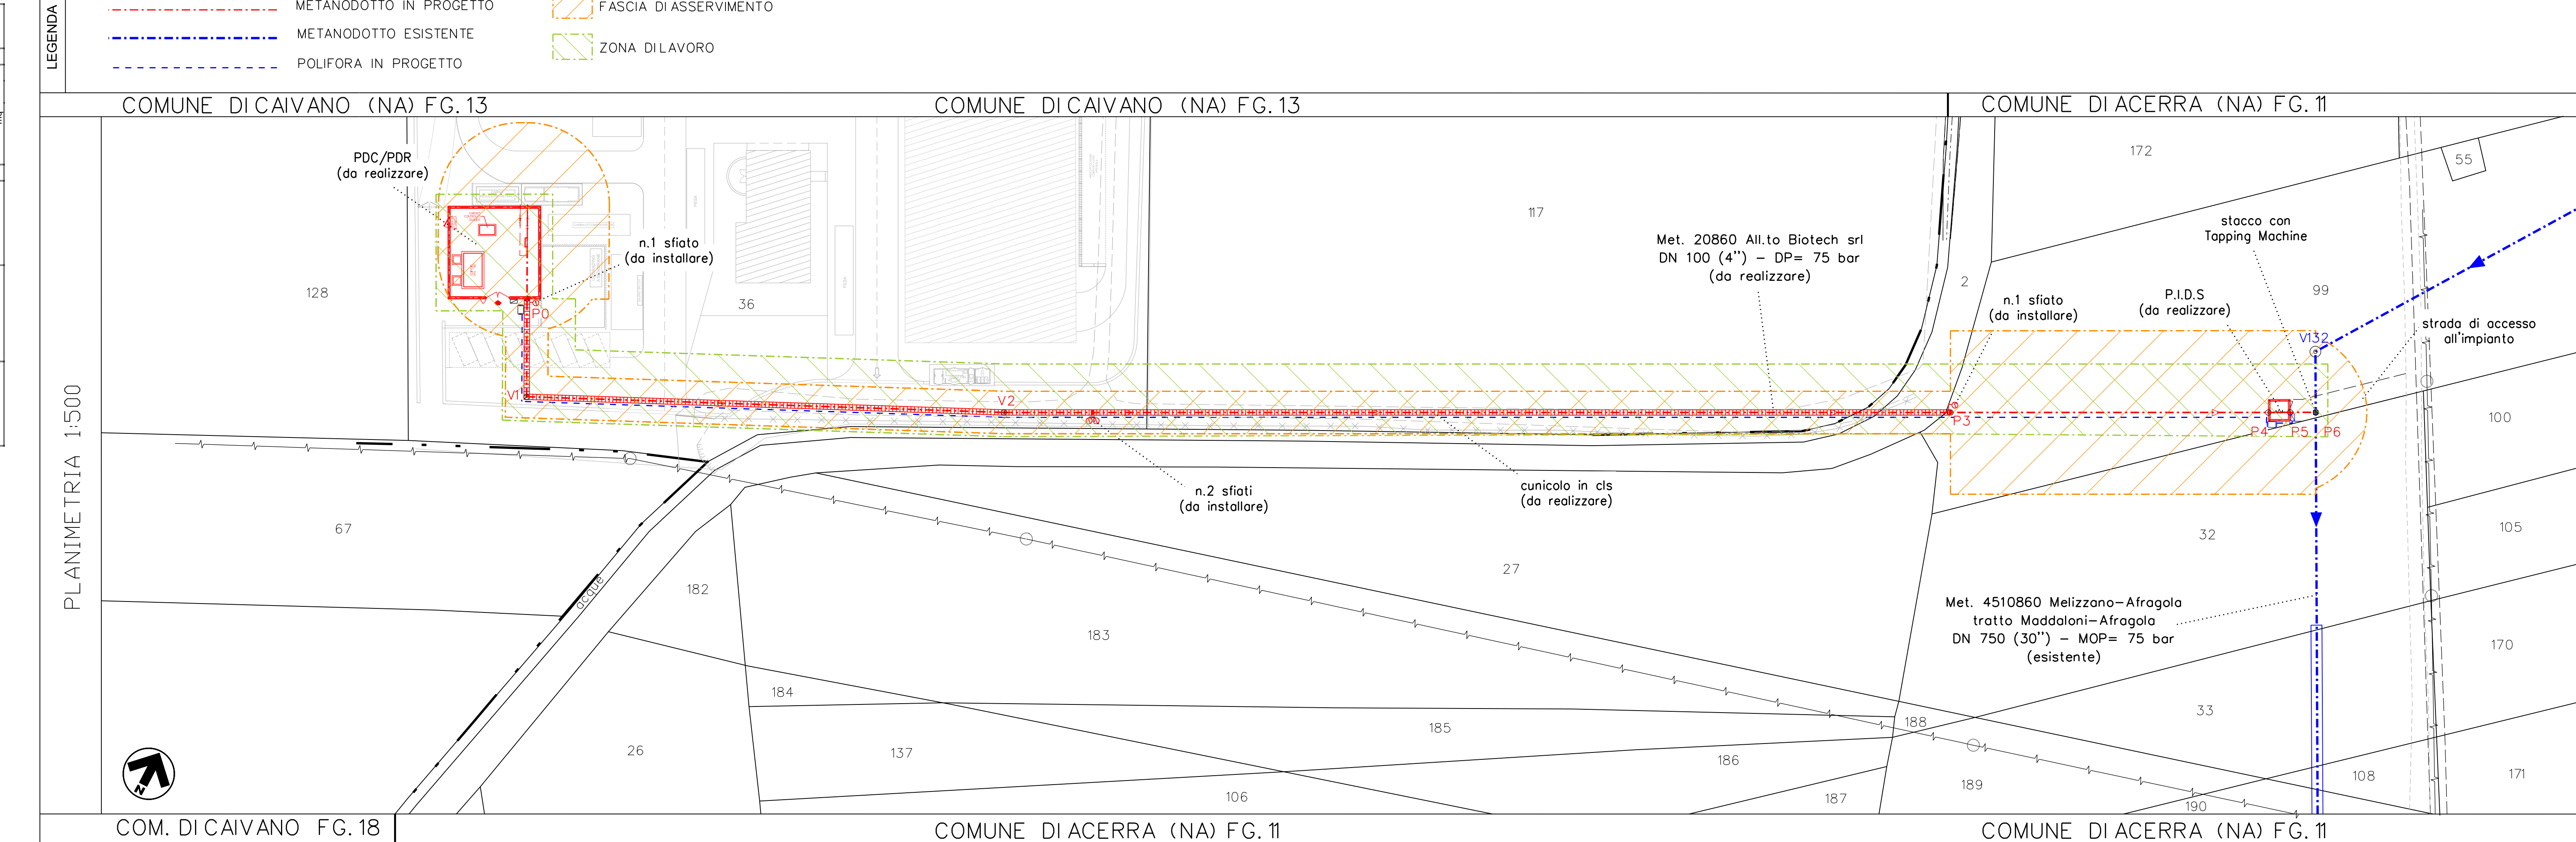

COROGRAFIA 1:25.000

ACERRA F. 448 SEZ. IV

01	30/12/2020	EMISSIONE PER PERMESSI	TEMPESTA	ROMANO	PIROZZI
	DATA	DESCRIZIONE	DISEGN.	CONTR.	APPROV.
	Comittente	Progettista	DIS.		
	Cod. Tecnico: 20860	Ing. Pasquale Romano Ordine degli Ingegneri di Napoli Iscrizione n.21572-sez.A	107983-PU-01		
	Allacciamento Biometano BIOTECH S.r.l. DN 100 (4") DP=75 Bar Comune di Caivano (NA)		FOGLIO	1	di 1
			REVISIONE	01	
			COMMESSA	NR/20141/R-L02	
			SCALA	1:500	
			sostituisce il sostituito dal		

ELENCO PROPRIETARI E PIANO PARTICELLARE