



Comune di Ischia (NA)

Concessione di acque termominerali denominata

"LA VILLA ROSA"

Foglio n. 5 del Comune di Ischia - p.lla

231, 232, 244, 639, 193, 196, 269, 2005, 2006, 346, 347, 349, 268, 236, 239

Limiti concessione A-----M

Area della Concessione h=00.39.00 circa

LEGENDA POZZI

Pozzo Termale 1 - p.lla 196

COMUNE DI ISCHIA

Città Metropolitana di Napoli
HOTEL VILLA ROSA TERME

PROCEDIMENTO PER L'ATTRIBUZIONE DELLE CONCESSIONI DI COLTIVAZIONE
DELLE ACQUE MINERALI E TERMALI DESTINATE ALL'ESERCIZIO DELL'AZIENDA
TERMALE IN POSSESSO DELLE AUTORIZZAZIONI SANITARIE, PER GLI EFFETTI DELL'
ARTICOLO 1 COMMA 1094, DELLA LEGGE 27 DICEMBRE 2017, N. 205

D.D. n. 138/2019 - ALLEGATO G1

Istanza per il rinnovo della concessione di acque termominerali denominata
"LA VILLA ROSA"

ALLEGATO G1

Punto 2.a) - 2.b) - 2.d) - 2.f) - 2.g)

AREA IN CONCESSIONE

rapp. 1/1000

Stralcio della Carta Tecnica Regionale Numerica 464084

Coordinate vertici e pozzi UTM33-WGS84

Punto	X	Y
A	411135.52	4510608.64
B	411155.81	4510597.27
C	411112.40	4510517.67
D	411080.31	4510551.50
E	411053.04	4510554.97
F	411044.85	4510558.50
G	411059.22	4510605.15
H	411083.89	4510592.38
I	411073.70	4510567.75
L	411105.08	4510554.00
Pozzo 1	411122.75	4510555.81

LEGENDA

- Condotte
- Stabilimento di utilizzazione
- Viabilità


Il Tecnico:

Dott. Geol. Luigi Pianese



Geom. Bernardo Roberto



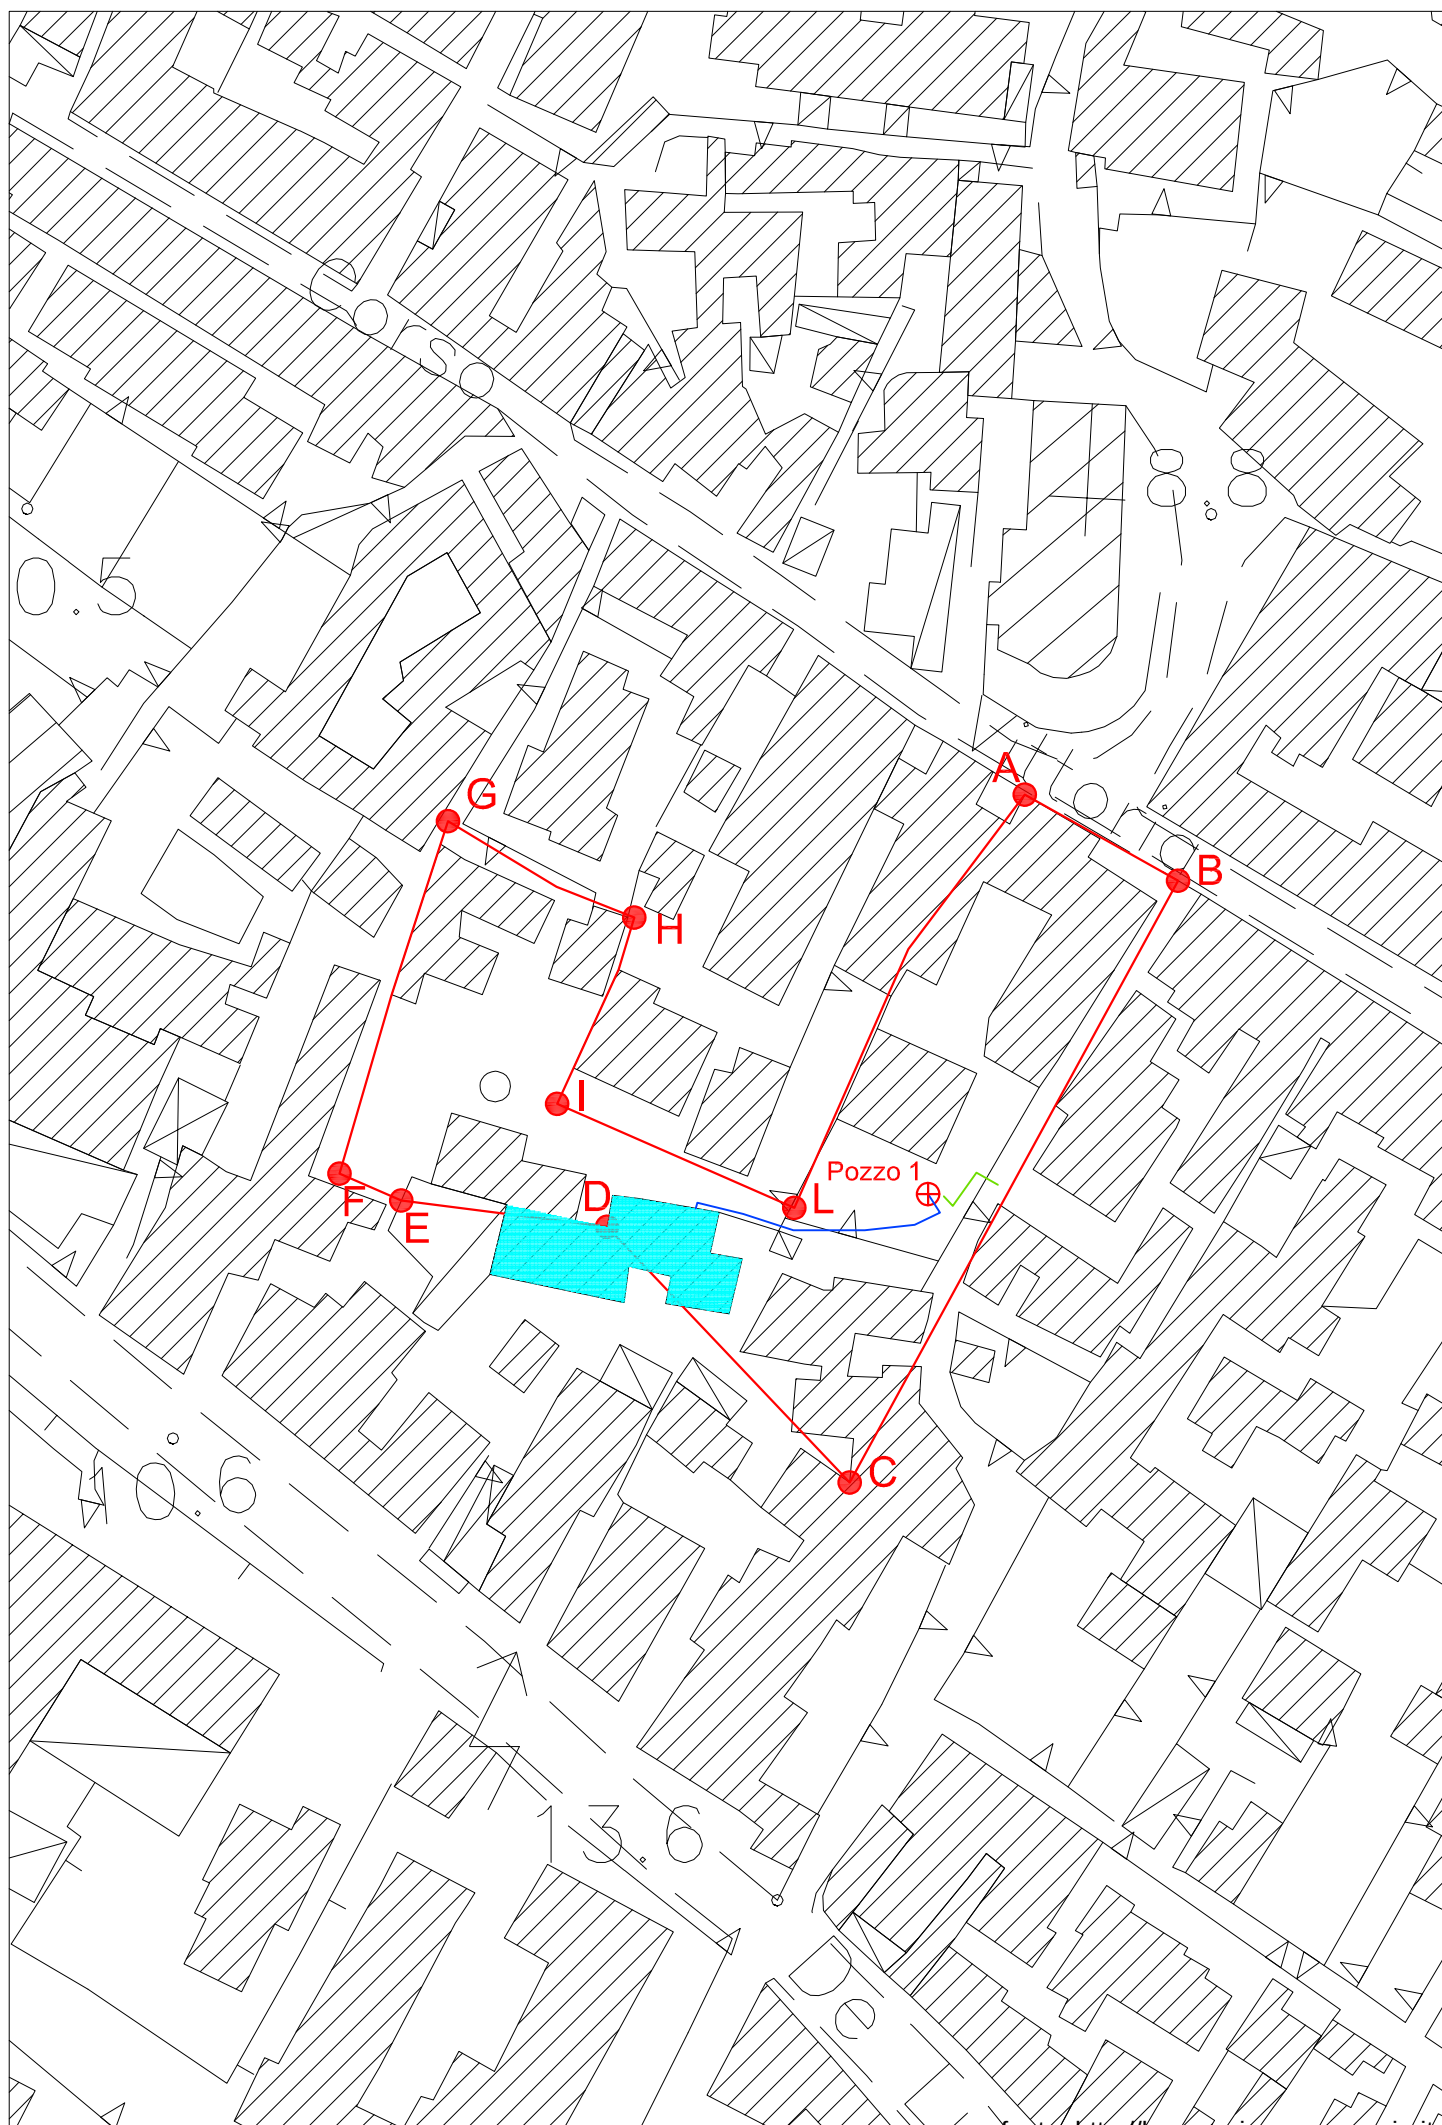



Legenda aree di salvaguardia: Zr = Zona di rispetto Zpa = Zona di protezione ambientale