

Concessione di acque termominerali denominata

"TERME ROYAL"

Foglio n. 8 del Comune di Ischia - p.lla 772


Limiti concessione A-----N

Area della Concessione $h = 0.45$ circa

LEGENDA POZZI

Pozzo Termale 8 - p.lla 772

Pozzo Termale 8 - p.lla 772

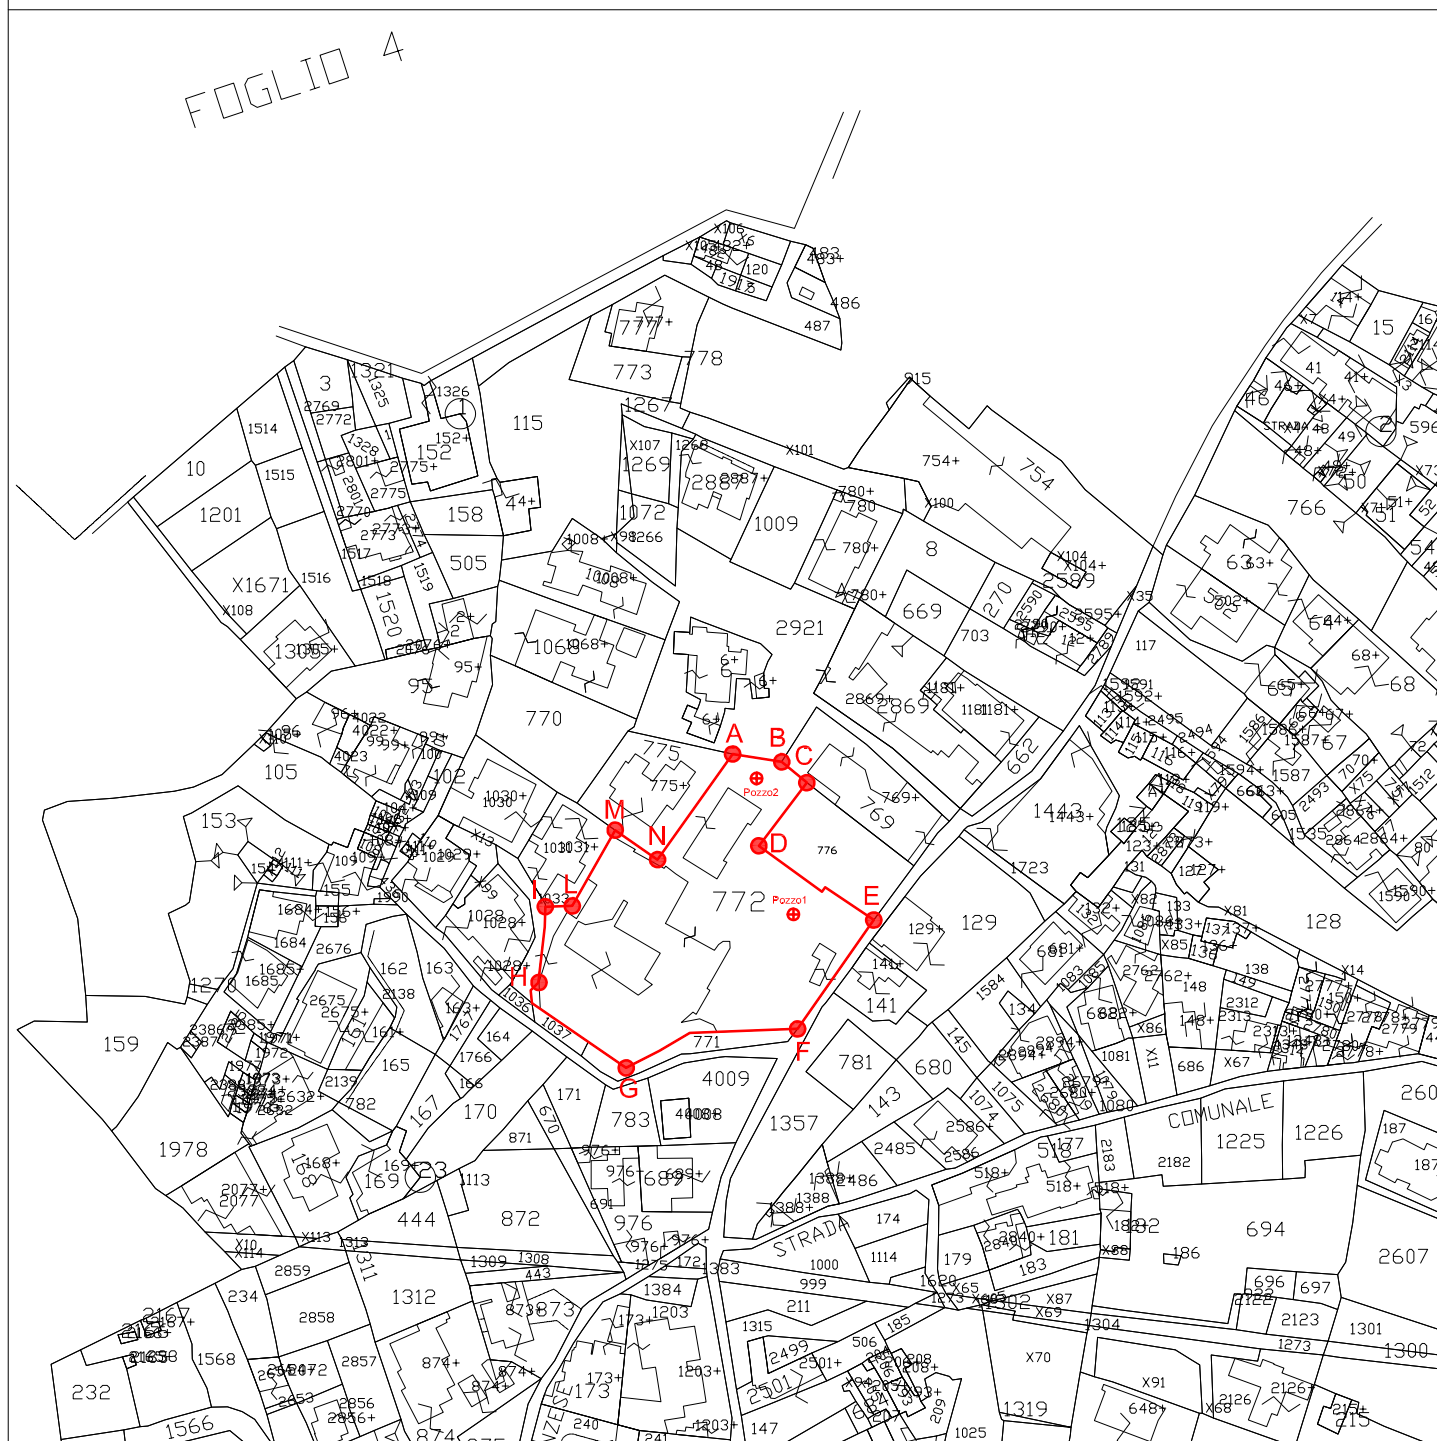

COMUNE DI ISCHIA

Città Metropolitana di Napoli

HOTEL ROYAL TERME

PROCEDIMENTO PER L'ATTRIBUZIONE DELLE CONCESSIONI DI COLTIVAZIONE DELLE ACQUE MINERALI E TERMALI DESTINATE ALL'ESERCIZIO DELL'AZIENDA TERMALE IN POSSESSO DELLE AUTORIZZAZIONI SANITARIE, PER GLI EFFETTI DELL'ARTICOLO 1 COMMA 1094, DELLA LEGGE 27 DICEMBRE 2017, N. 205

D.D. n. 138/2019 - ALLEGATO G1

Istanza per il rinnovo della concessione di acque termominerali denominata

"TERME ROYAL"

ALLEGATO G1

Punto 2.a) - 2.b) - 2.d) - 2.f) - 2.g)

AREA IN CONCESSIONE

rapp. 1/1000

Stralcio della Carta Tecnica Regionale Numerica 464084

Coordinate vertici e pozzi UTM33-WGS84

Punto	X	Y
A	410683.78	4510446.18
B	410696.61	4510445.68
C	410702.78	4510441.47
D	410692.16	4510424.80
E	410721.24	4510403.15
F	410699.86	4510373.88
G	410653.90	4510364.46
H	410629.10	4510390.18
I	410633.06	45100411.01
L	410640.64	4510410.88
M	410652.54	4510428.59
N	410665.91	4510418.77
Pozzo 1	410699.65	4510407.24
Pozzo 2	410690.80	4510441.06

LEGENDA


- Condotte
- Stabilimento di utilizzazione
- Viabilità


Il Tecnico:


Dott. Geol. Luigi Pianese



Geom. Bernardo Roberto

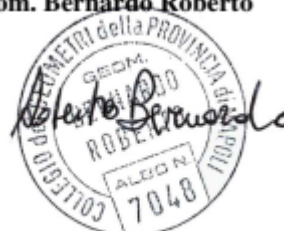

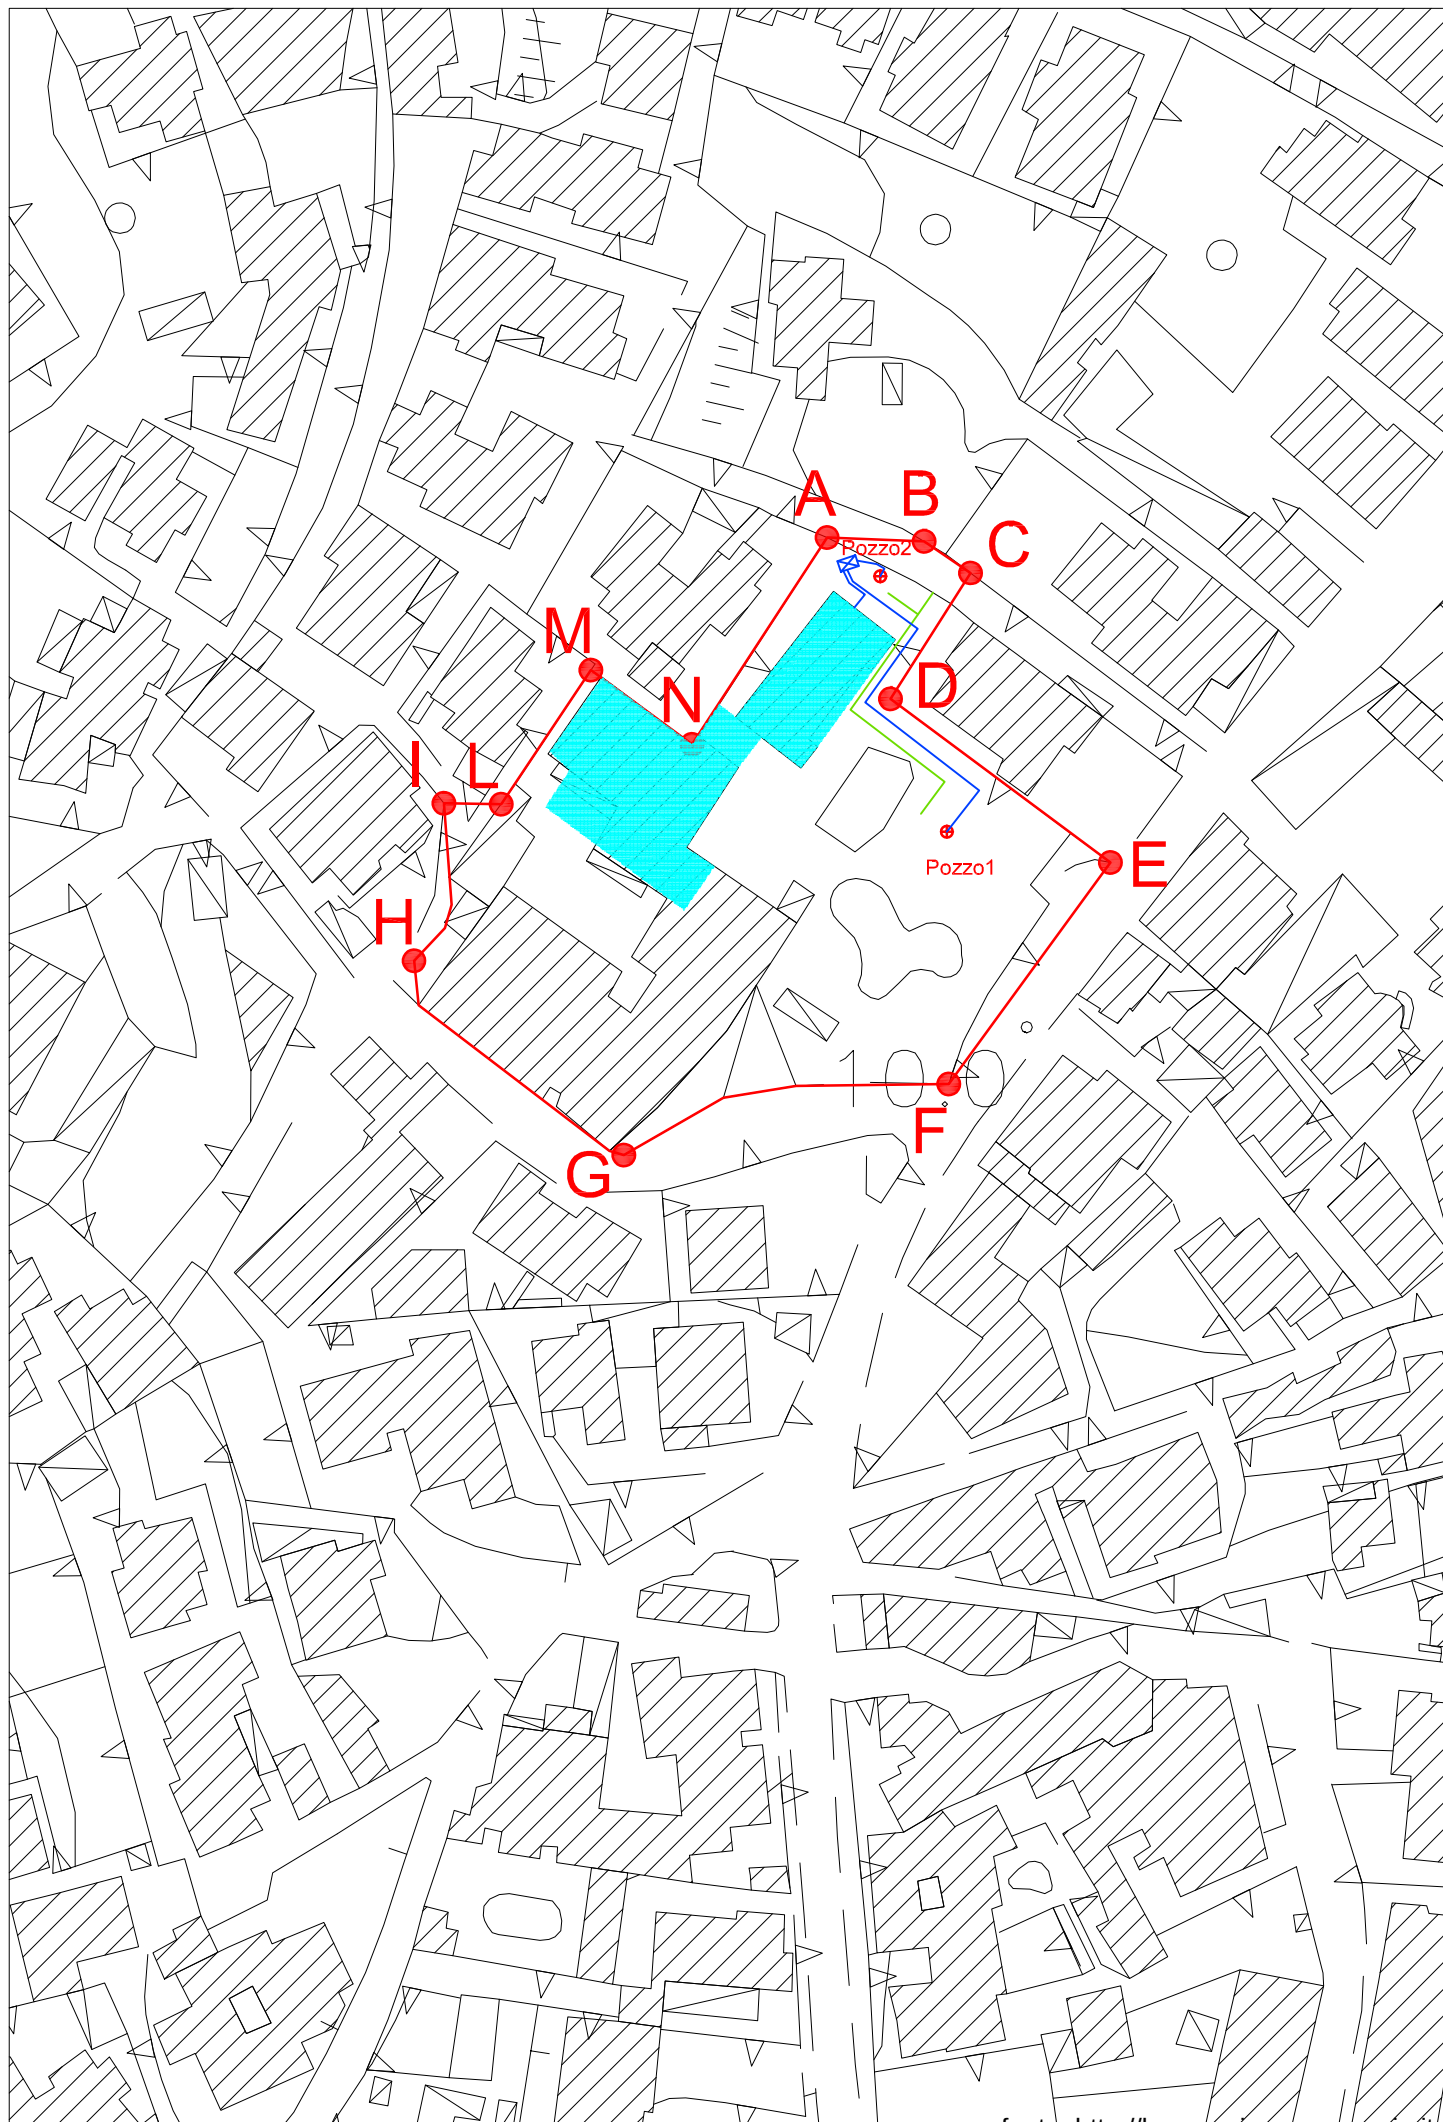

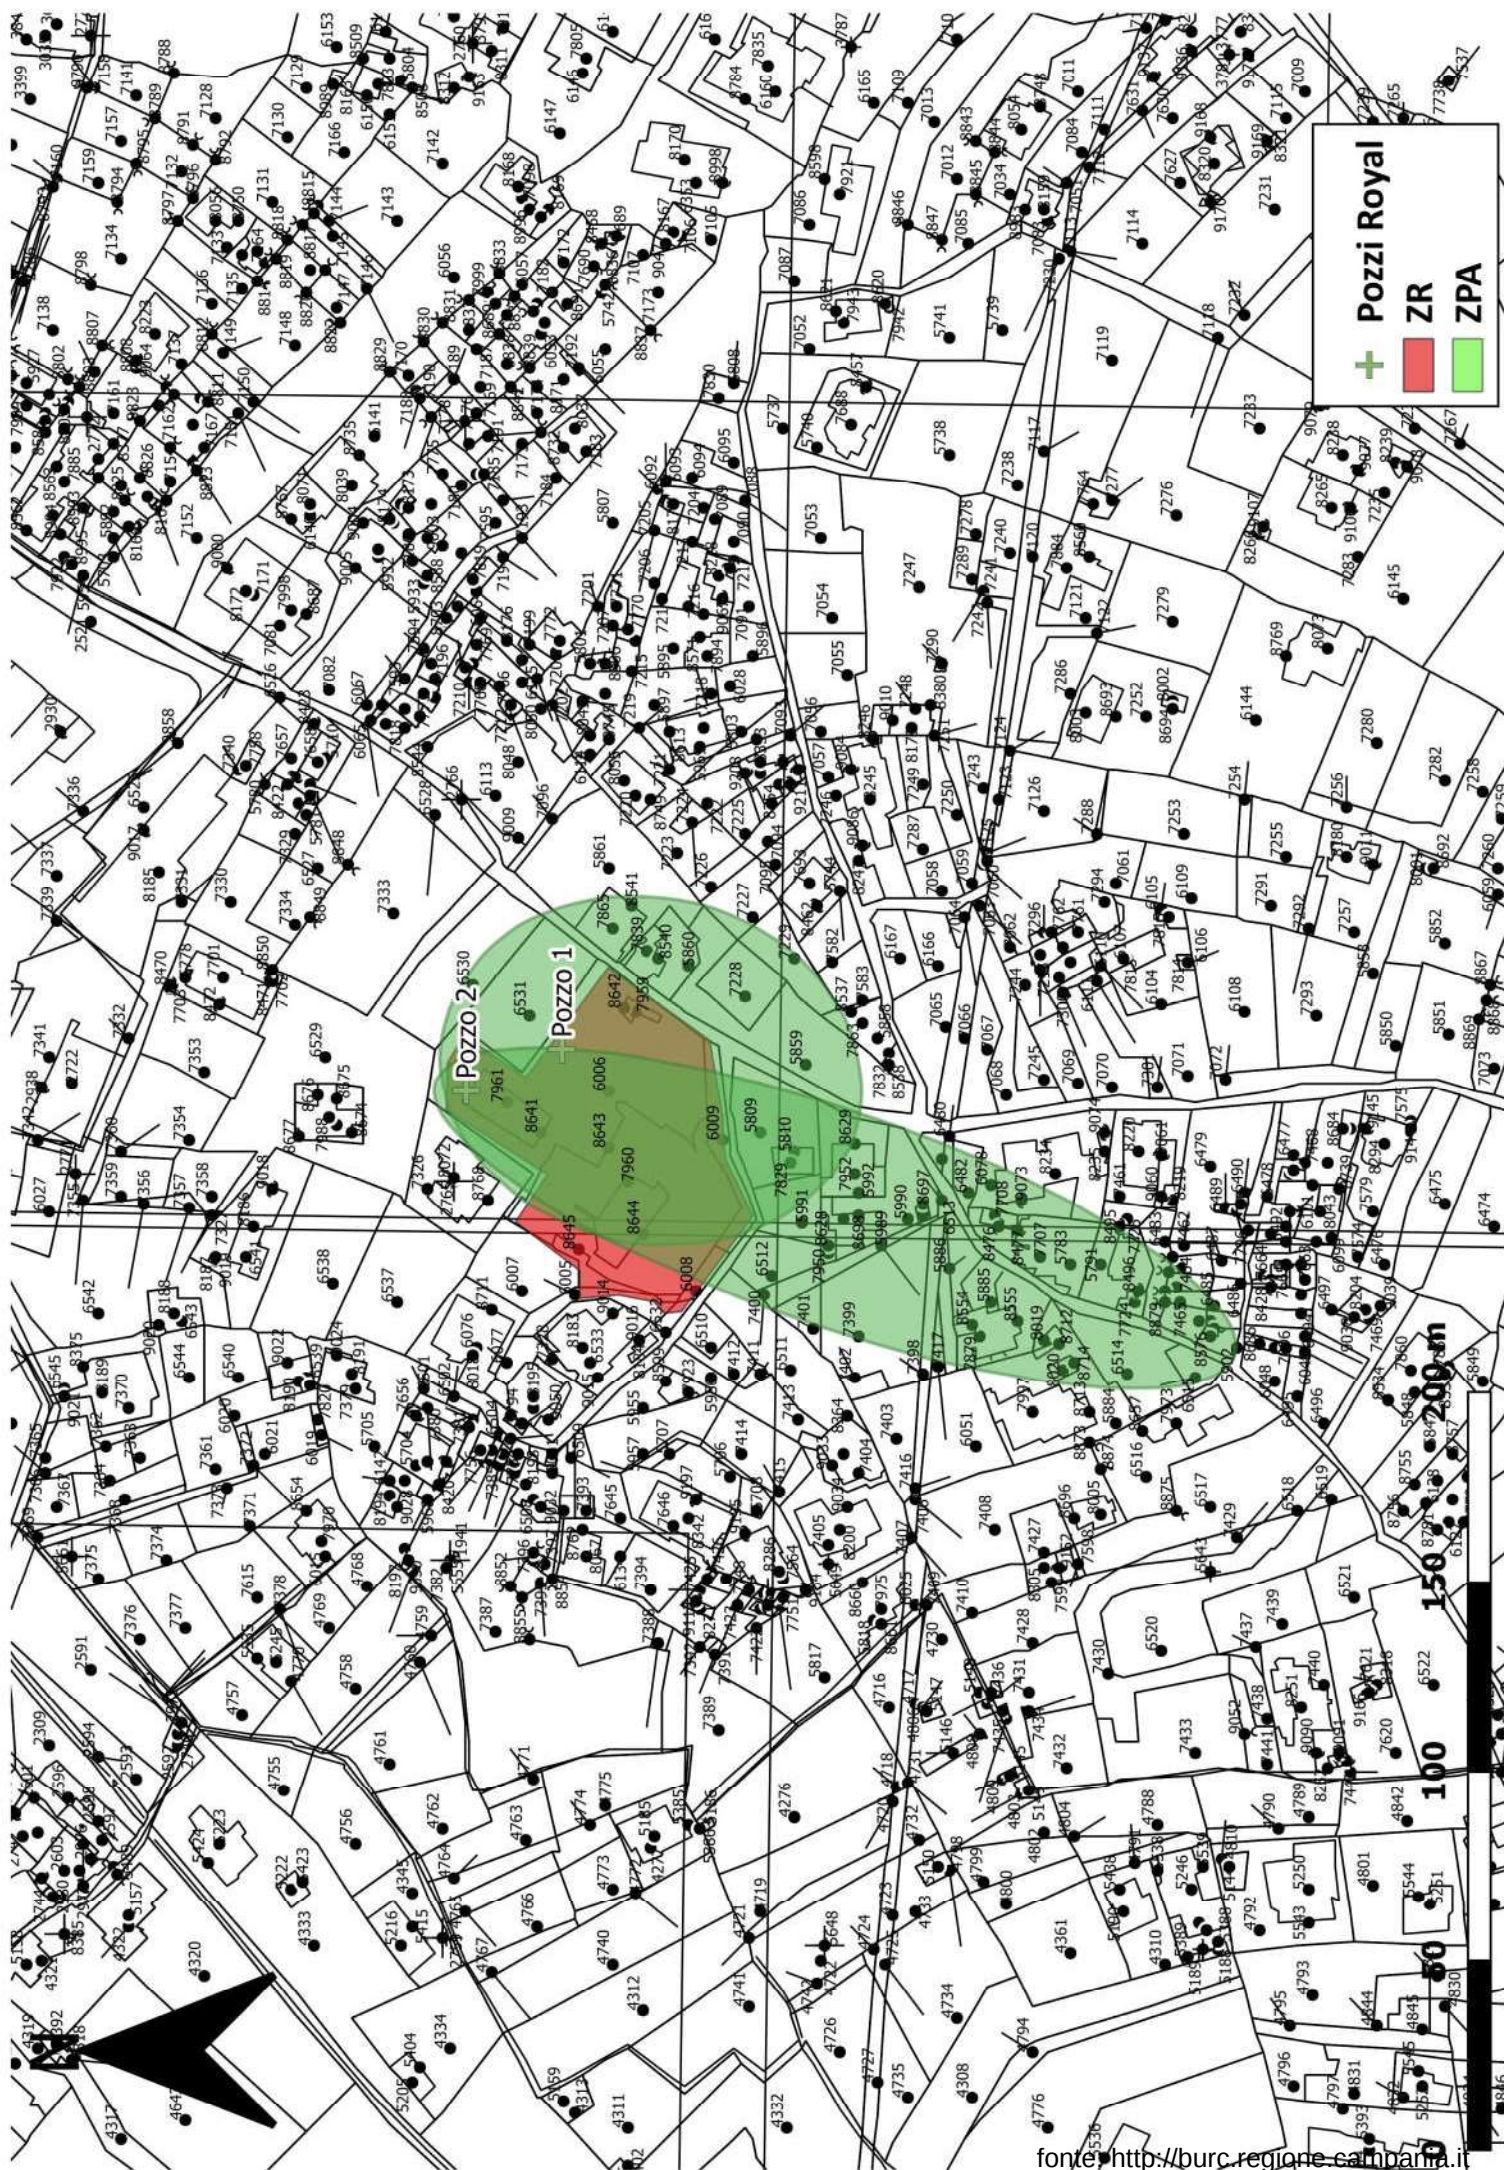

Legenda Aree di Salvaguardia: ZR=Zona di Rispetto - ZPA=Zona di protezione ambientale