


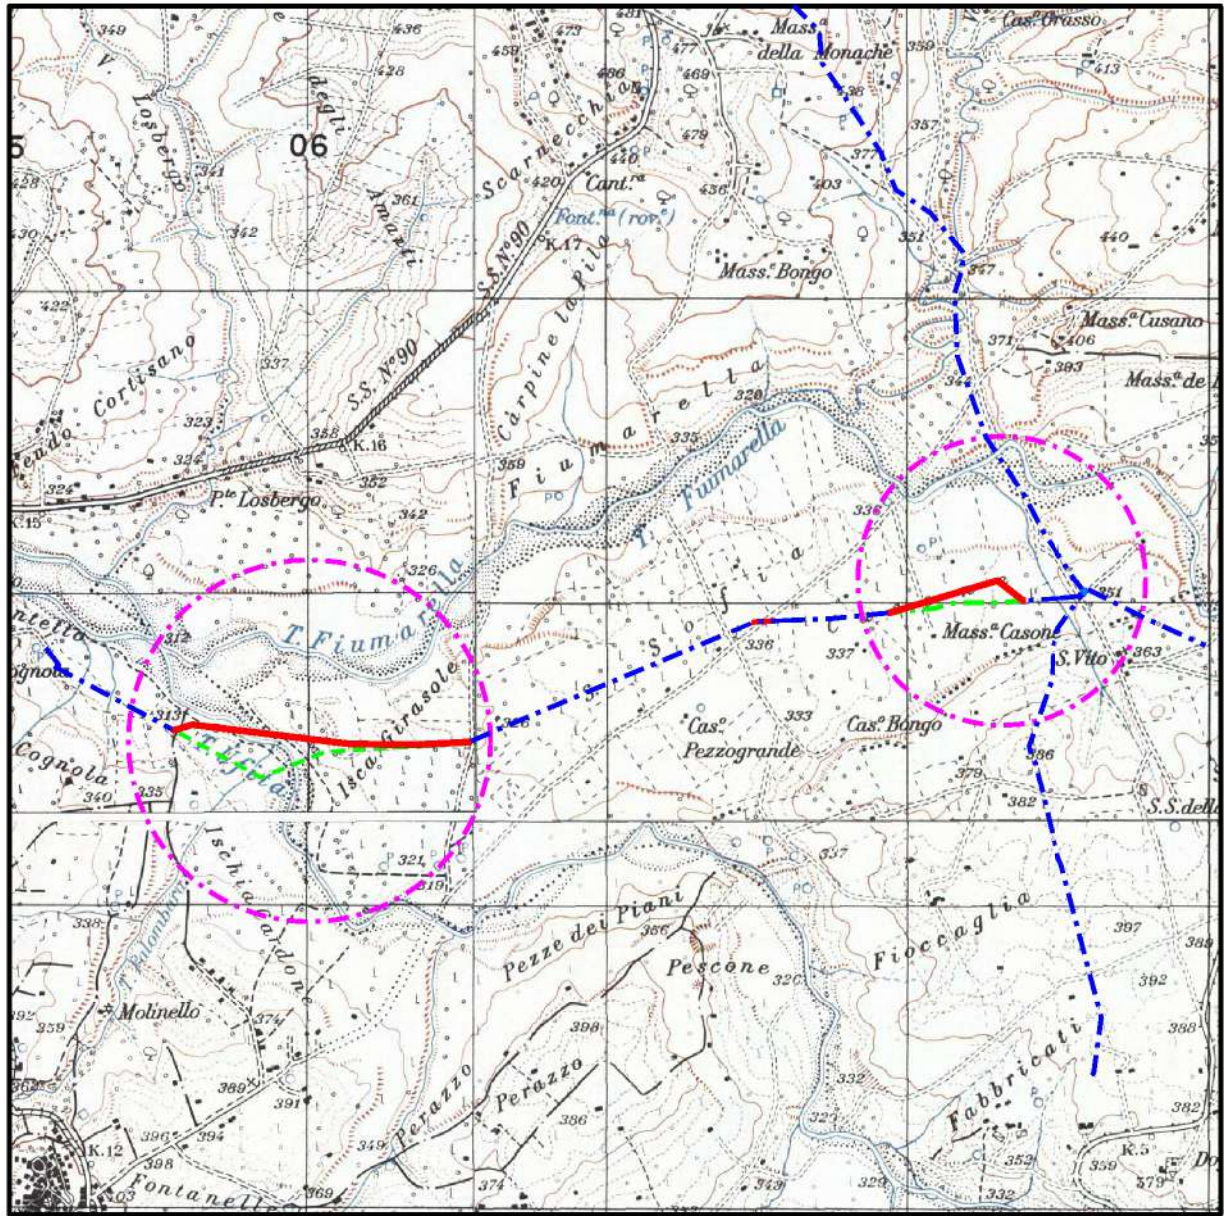

COROGRAFIA Scala 1:25.000




1	22/10/2021	EMISSIONE PER PERMESSI	E.CAMERINI	G.AIUDI	H.D.AIUDI																				
0	30/09/2021	EMISSIONE PER COMMENTI	E.CAMERINI	G.AIUDI	H.D.AIUDI																				
INDICE	DATA	REVISIONI	ELABORATO	VERIFICATO	APPROVATO																				
		 Rif.TFM: 011-PJM16-011-50-DT-D-9260	Comm. NQ/R21166/R-L01																						
			Fg. 1 di 4																						
VARIANTI METANODOTTO DERIVAZIONE PER BONITO 1° TRATTO DN 150 (6") , DP 75 bar INTERFERENZA CON L'ASSE FERROVIARIO A.V. NAPOLI-BARI IN PROGETTO, NELLA TRATTA APICE-HIRPINIA			Dis. RIM-TP-D-92600																						
			Rif. codifica progettista																						
			Scala 1:5000																						
TRACCIATO IN DISMISSIONE CON AREA OCCUPAZIONE TEMPORANEA			INDICE	<table><tr><td>0</td><td>1</td><td></td><td></td><td></td><td></td><td></td><td></td><td></td><td></td></tr><tr><td></td><td></td><td></td><td></td><td></td><td></td><td></td><td></td><td></td><td></td></tr></table>		0	1																		
0	1																								

Il presente disegno è di proprietà aziendale - La Società tutela i propri diritti a termine di legge.

VARIANTI METANODOTTO DERIVAZIONE PER BONITO 1° TRATTO DN 150 (6") , DP 75 bar INTERFERENZA CON L'ASSE FERROVIARIO A.V. NAPOLI-BARI IN PROGETTO NELLA TRATTA APICE-HIRPINIA				1	22/10/2021	EMISSIONE PER PERMESSI	E. CAMERINI	G. AIUDI	H.D. AIUDI	Foglio 2 di 4 Scala 1:5000	
				0	30/09/2021	EMISSIONE PER COMMENTI	E. CAMERINI	G. AIUDI	H.D. AIUDI		
				INDICE	DATA	R E V I S I O N I			ELABORATO		VERIFICATO
TRACCIATO IN DISMISSIONE CON AREA OCCUPAZIONE TEMPORANEA							 Rif.TFM: 011-PJM16-011-50-DT-D-9260			Dis. RIM-TP-D-92600	
										Comm. NQ/R21166/R-L01	


LEGENDA

SIMBOLOGIA CARTOGRAFICA

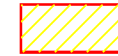
	Metanodotto in progetto		Altre condotte di terzi
	Metanodotti in esercizio		Gallerie, Tunnel, Mini-Microtunnel, Raise Boring e T.O.C.
	Metanodotti da porre fuori esercizio e recuperare		Opera di protezione
	Aree impianti stacco-terminale in progetto da altra opera		Impianti di linea in progetto
	Aree impianti stacco-terminale esistenti		Impianti di linea su rete in esercizio
	Aree di occupazione temporanea		Impianti di linea da porre fuori esercizio e recuperare
	Allargamenti in corrispondenza di fiumi/infrastrutture esistenti		Limite sovrapposizione fogli
	Strade di accesso provvisorie alle aree di passaggio		
	Piazzole provvisorie per i materiali		

SIMBOLOGIA MECCANICA

	Punto di intercettazione di derivazione importante (P.I.D.I.)
	Punto di intercettazione e derivazione semplice con stacco da Linea (P.I.D.S.)

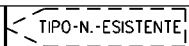Progressiva chilometrica	N.	
Comuni		
Province		
Attraversamenti	 TIPOLOGIA ATTRAVERSATA (SS n. **, corso d'acqua, ferrovia, ecc.)	
Impianti	 TIPO-N.-ESISTENTE	
Interventi	INTERVENTO N.	
Aree soggette a VPE		
Area occupazione temporanea		
	fonte: http://burc.regione.campania.it	

Il presente disegno e' di proprieta' aziendale - La Societa' tutelera' i propri diritti a termine di legge.

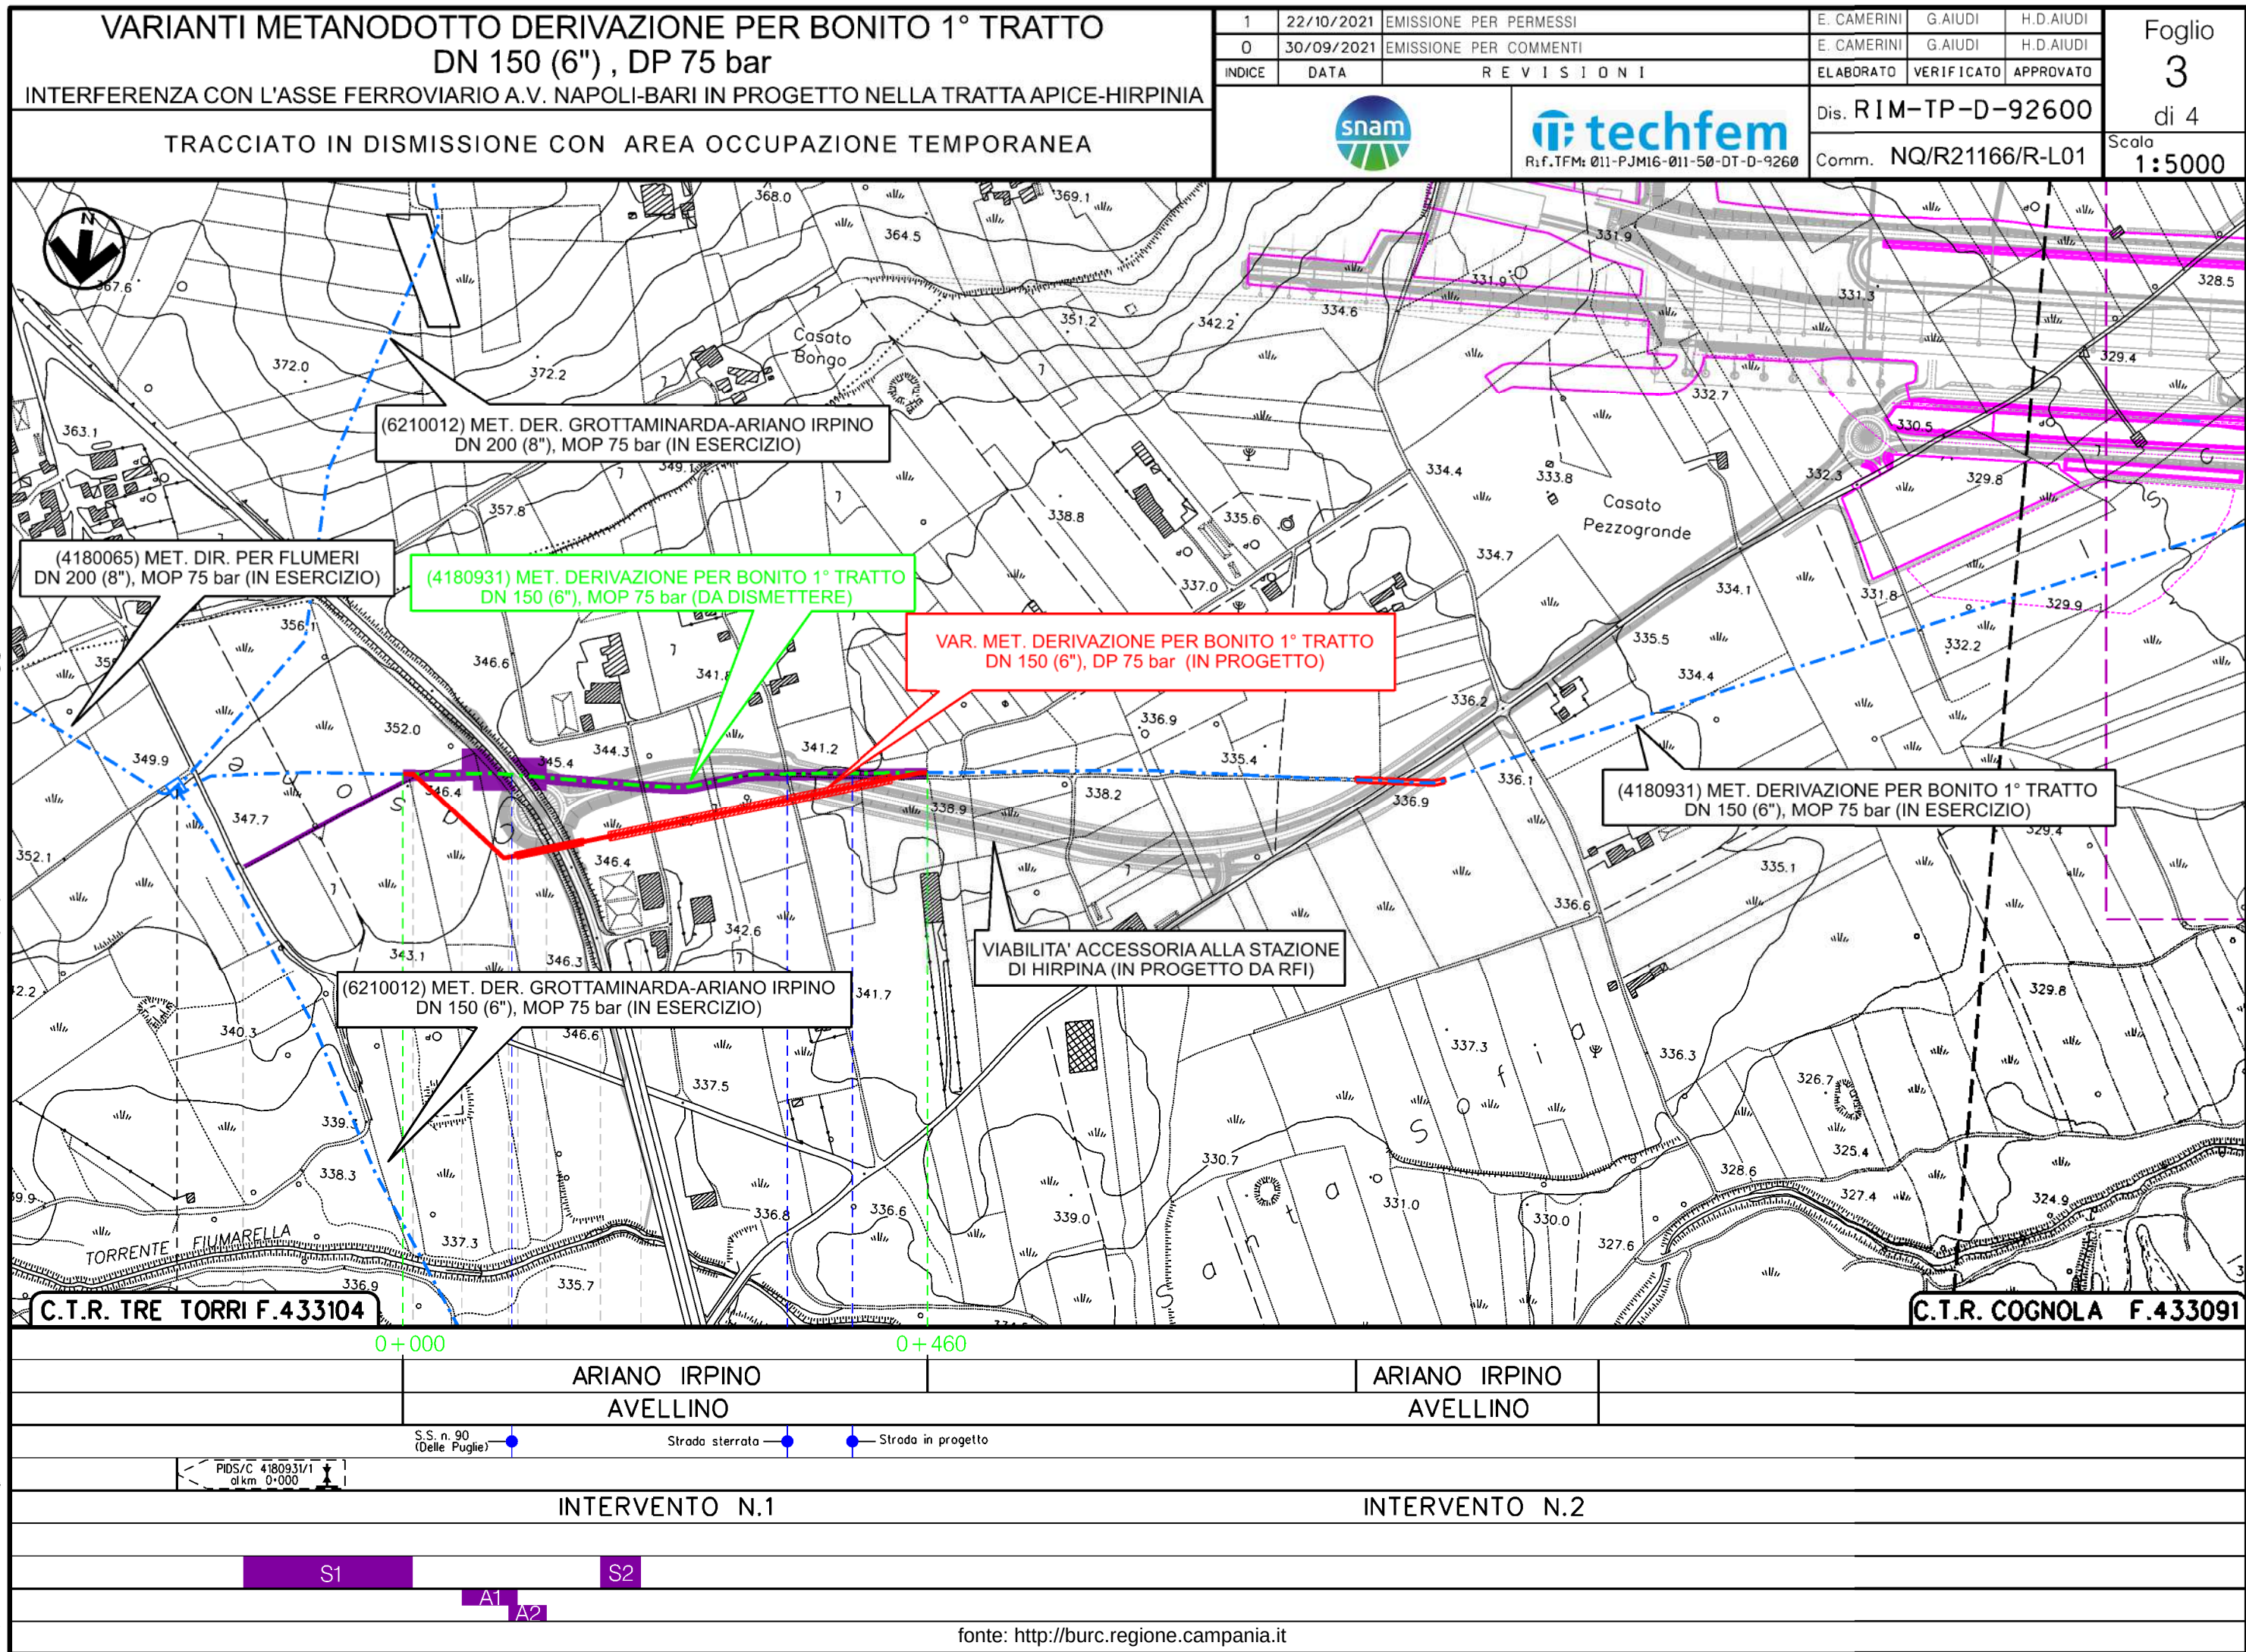

Il presente disegno e' di proprieta' aziendale - La Societa' tutelera' i propri diritti a termine di legge.

