


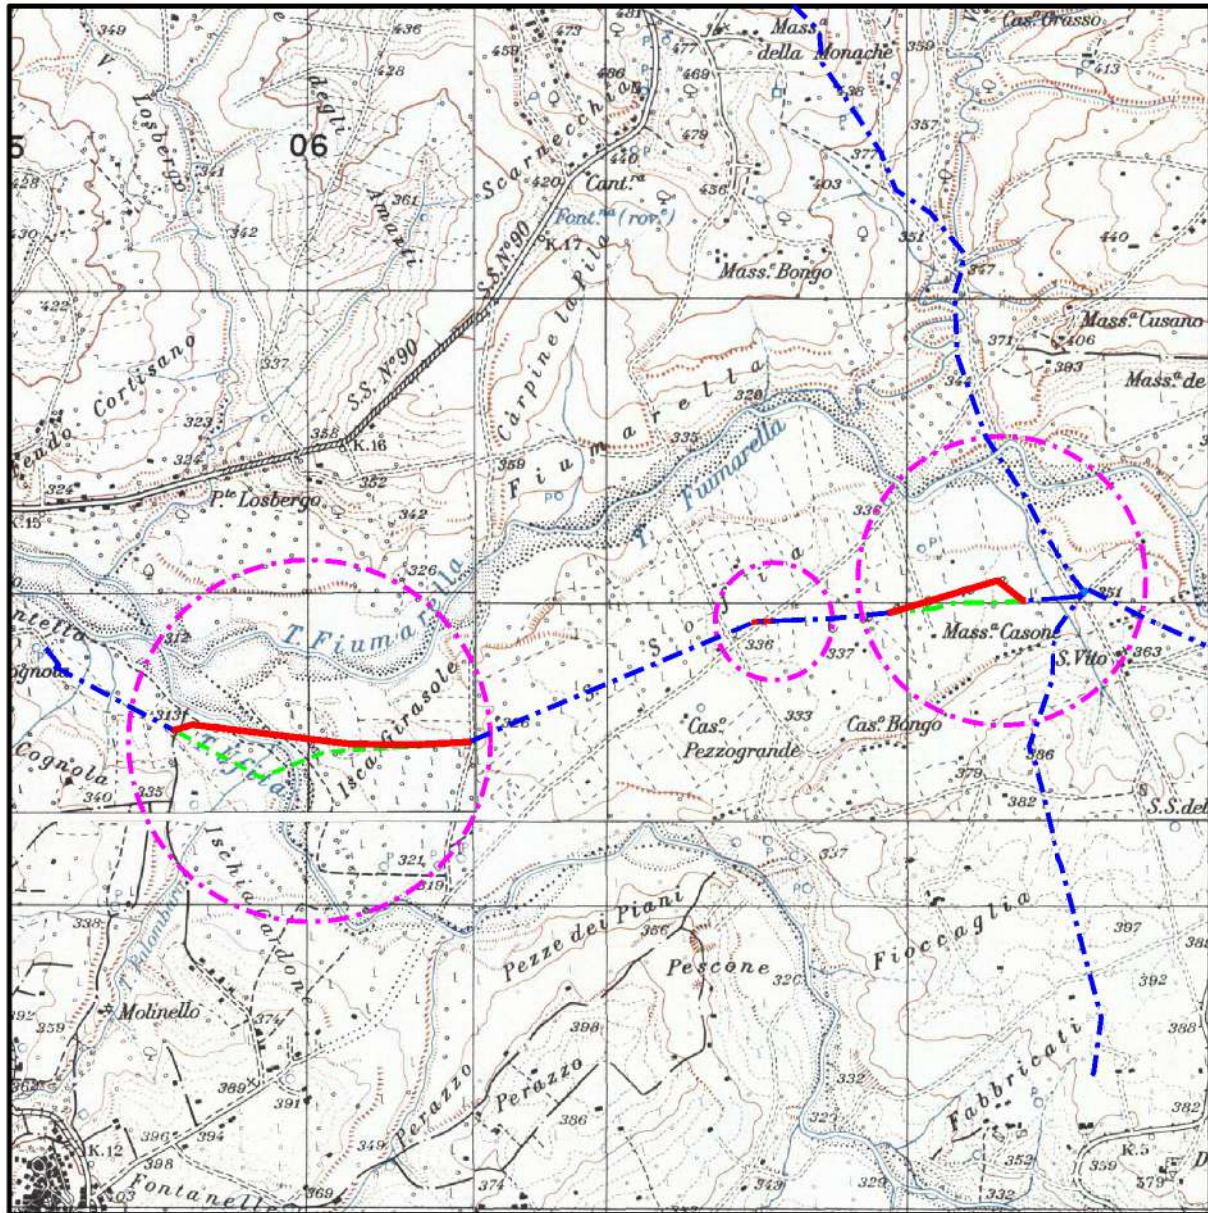

COROGRAFIA Scala 1:25.000



1	22/10/2021	EMISSIONE PER PERMESSI	E.CAMERINI	G.AIUDI	H.D.AIUDI
0	30/09/2021	EMISSIONE PER COMMENTI	E.CAMERINI	G.AIUDI	H.D.AIUDI
INDICE	DATA	REVISIONI	ELABORATO	VERIFICATO	APPROVATO
			Comm. NQ/R21166/R-L01		
 Rif.TFM: 011-PJM16-011-50-DT-D-5260			Fg. 1 di 4		
VARIANTI METANODOTTO DERIVAZIONE PER BONITO 1° TRATTO DN 150 (6") , DP 75 bar			Dis. PG-VPE -D-05260		
INTERFERENZA CON L'ASSE FERROVIARIO A.V. NAPOLI-BARI IN PROGETTO, NELLA TRATTA APICE-HIRPINIA			Rif. codifica progettista		
TRACCIATO DI PROGETTO CON STRUMENTI DI TUTELA E PIANIFICAZIONE URBANISTICA, VPE E AREA OCCUPAZIONE TEMPORANEA			Scala 1:5000		
			INDICE	1	

Il presente disegno è di proprietà aziendale - La Società tutela i propri diritti a termine di legge.

VARIANTI METANODOTTO DERIVAZIONE PER BONITO 1° TRATTO
DN 150 (6") , DP 75 bar

INTERFERENZA CON L'ASSE FERROVIARIO A.V. NAPOLI-BARI IN PROGETTO NELLA TRATTA APICE-HIRPINIA

TRACCIATO DI PROGETTO CON STRUMENTI DI TUTELA
E PIANIFICAZIONE URBANISTICA,VPE E AREA OCCUPAZIONE TEMPORANEA

1	22/10/2021	EMISSIONE PER PERMESSI	E. CAMERINI	G. AIUDI	H.D. AIUDI
0	30/09/2021	EMISSIONE PER COMMENTI	E. CAMERINI	G. AIUDI	H.D. AIUDI
INDICE	DATA	R E V I S I O N I	ELABORATO	VERIFICATO	APPROVATO

Rif.TFM: 011-PJM16-011-50-DT-D-5260

Dis. PG-VPE-D-05260

Comm. NQ/R21166/R-L01

Foglio
2
di 4

Scala
1:5000

LEGENDA

SIMBOLOGIA CARTOGRAFICA

Metanodotto in progetto

Metanodotti in esercizio

Metanodotti da porre fuori esercizio e recuperare

Aree impianti stacco-terminale in progetto da altra opera

Aree impianti stacco-terminale esistenti

Ampliamento impianto esistente

Strade di accesso definitive

Fascia di vincolo preordinato all'esproprio (v.p.e.) coincidente con la fascia di servitu'

Altre condotte di terzi

Gallerie, Tunnel, Mini-Microtunnel, Raise Boring e T.O.C.

Opera di protezione

Impianti di linea in progetto

Impianti di linea su rete in esercizio

Impianti di linea da porre fuori esercizio e recuperare

Limite sovrapposizione fogli

Aree di occupazione temporanea

Allargamenti in corrispondenza di fiumi/infrastrutture esistenti

Strade di accesso provvisorie alle aree di passaggio

Piazzole provvisorie per i materiali

Punto di intercettazione di derivazione importante (P.I.D.I.)

Punto di intercettazione e derivazione semplice con stacco da Linea (P.I.D.S.)

SIMBOLOGIA TEMATICA

ZONE DI ESPANSIONE EDILIZIA RESIDENZIALE B E C

ZONE DI USO PUBBLICO E DI INTERESSE GENERALE F
non comprese nelle zone urbane
F7 - Attrezzature fieristiche e terziarie
F8 - Opera strategica di interesse statale
De - Impianto di depurazione


ZONE AGRICOLE E
Zone agricole senza particolari prescrizioni

ZONE AGRICOLE DI INTERESSE

ZONE VINCOLATE E DIRISPETTO
Ar - Archeologico (Art.21 - L. 1089/39 D.M.17/04/97)
Vi - Fascia di rispetto viabilità
Vi - Fascia di rispetto dai depuratori

Progressiva chilometrica	N.	
Comuni		
Province		
Attraversamenti	TIPOLOGIA ATTRAVERSATA (SS n. **, corso d'acqua, ferrovia, ecc.)	
Impianti	TIPO-N.-ESISTENTE	
Interventi	INTERVENTO N.	
Aree soggette a VPE	A	S
Area occupazione temporanea	S	P
	A	
fonte: http://burc.regione.campania.it		

Il presente disegno è di proprietà aziendale - La Società tutelerà i propri diritti a termine di legge.

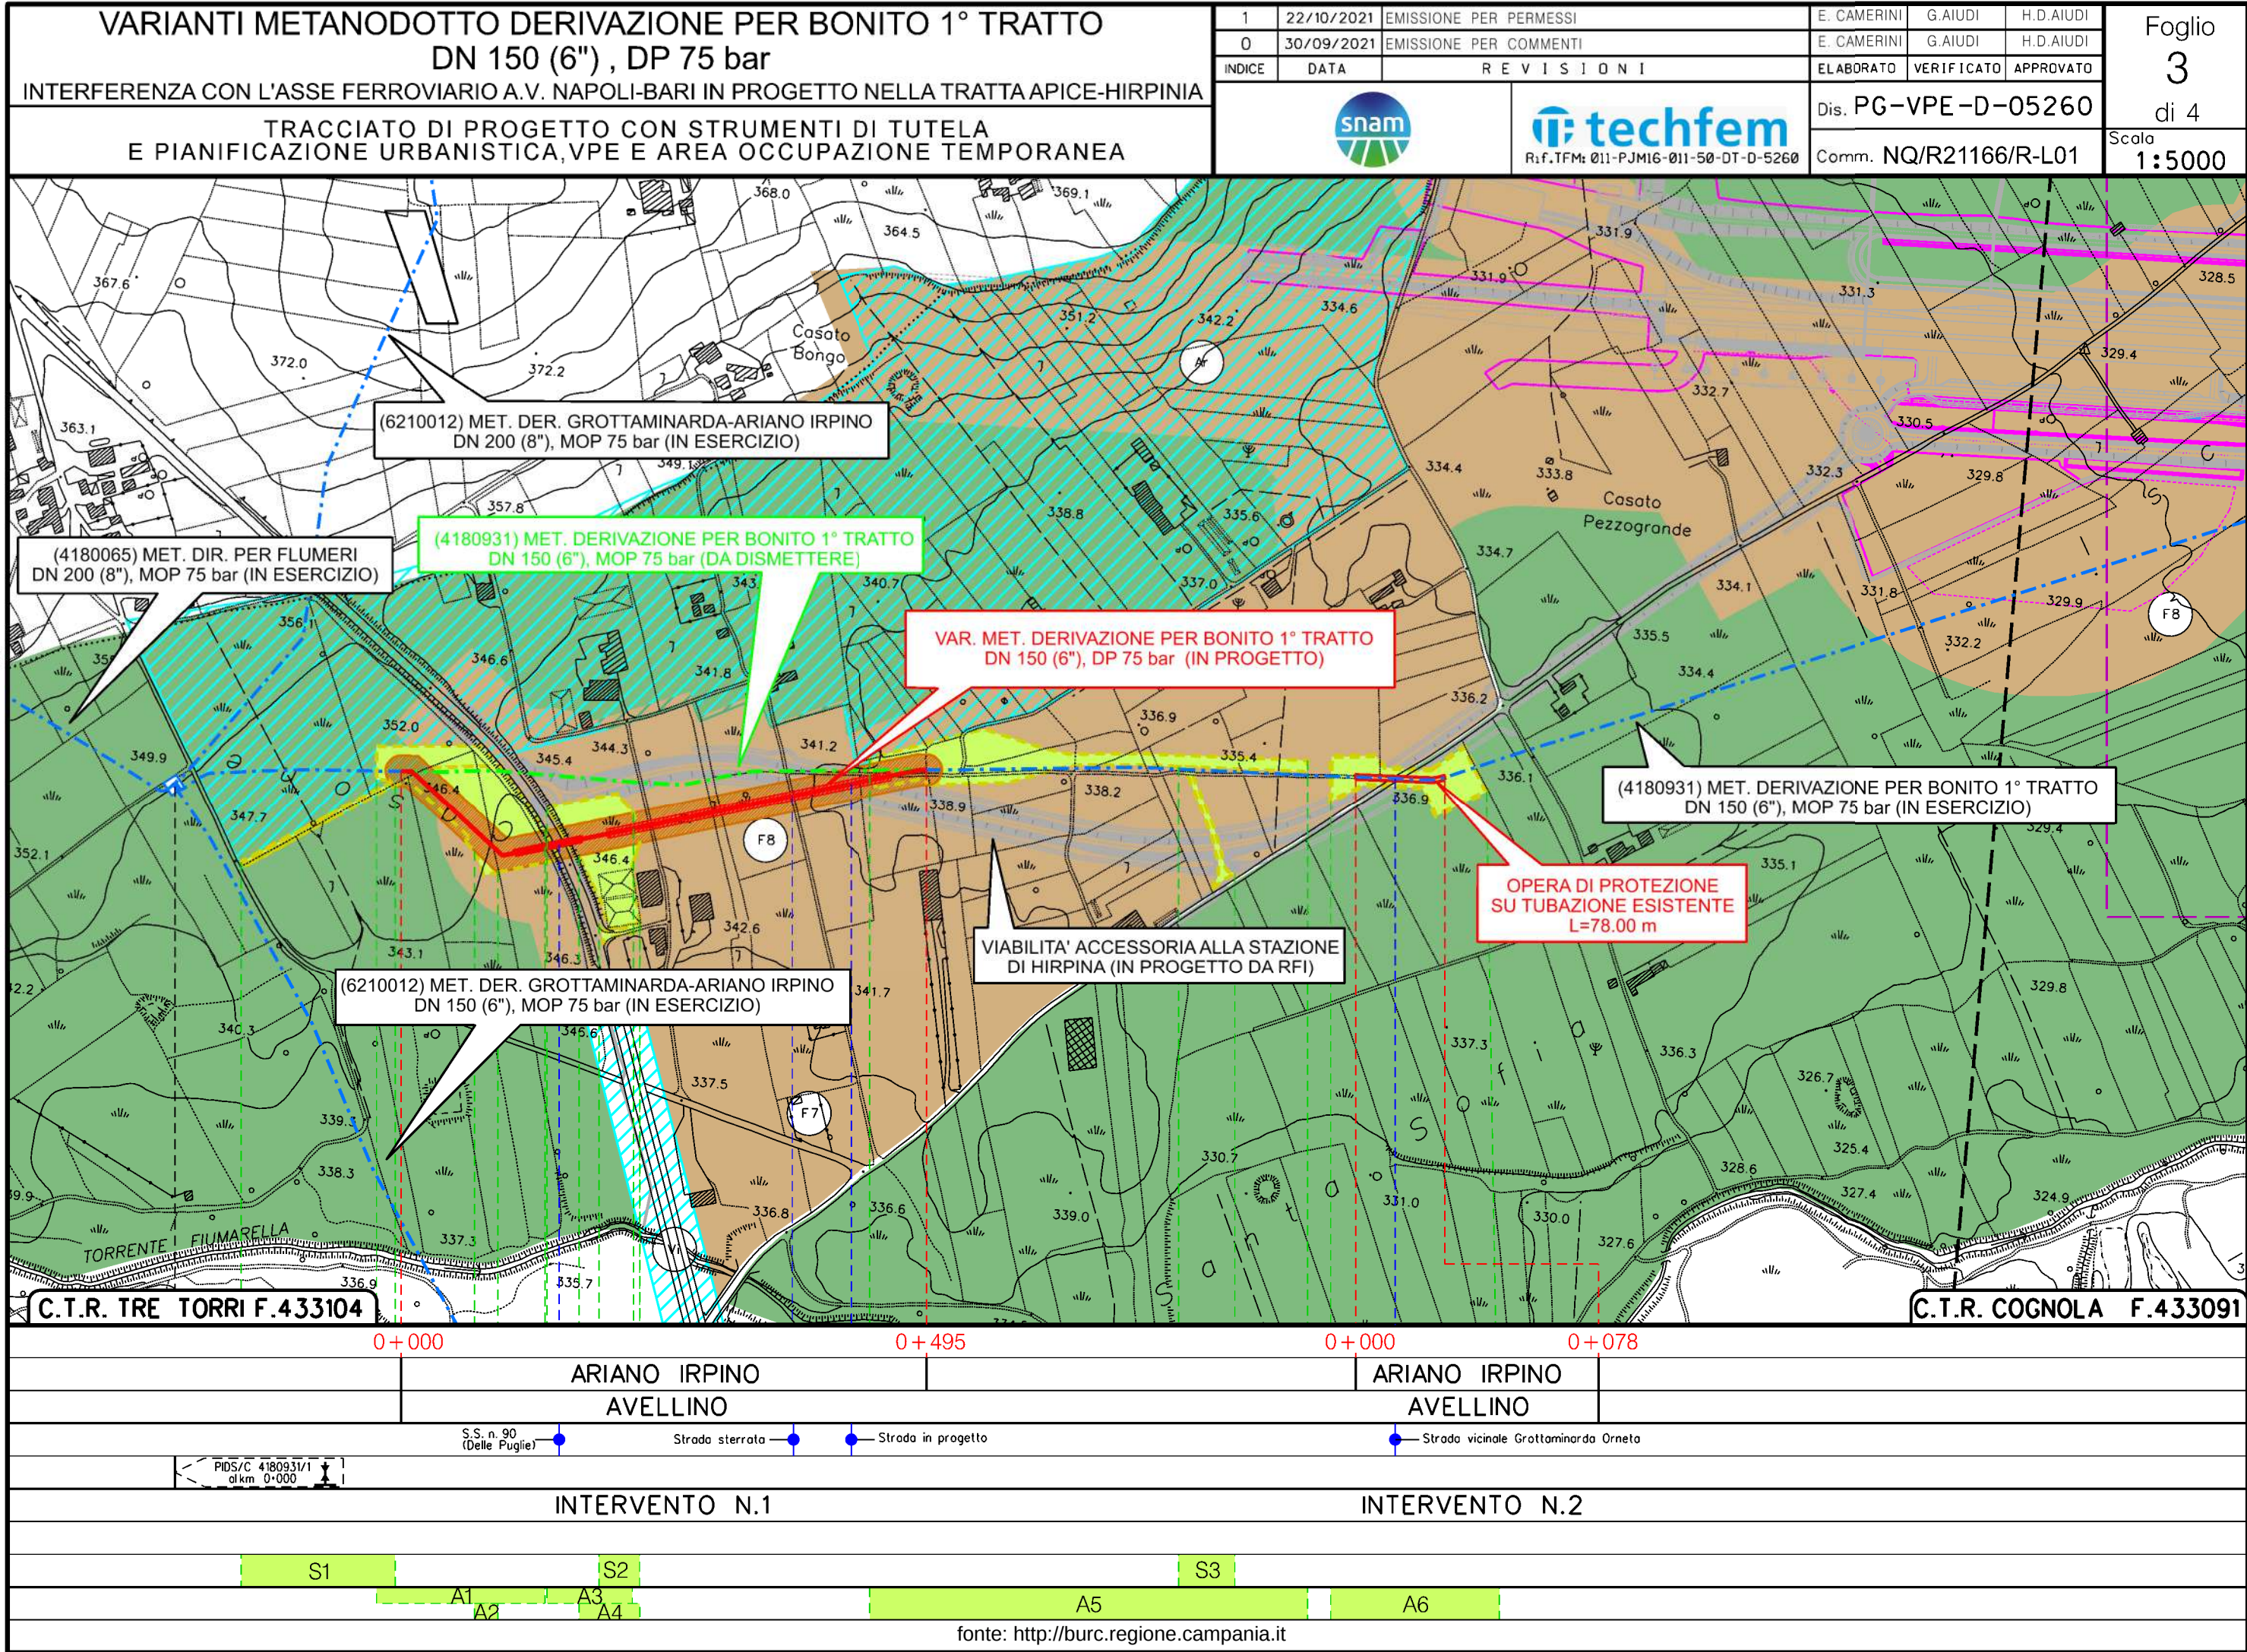


Il presente disegno e' di proprieta' aziendale - La Societa' tutelera' i propri diritti a termine di legge.

VARIANTI METANODOTTO DERIVAZIONE PER BONITO 1° TRATTO DN 150 (6") , DP 75 bar

INTERFERENZA CON L'ASSE FERROVIARIO A.V. NAPOLI-BARI IN PROGETTO NELLA TRATTA APICE-HIRPINIA

TRACCIATO DI PROGETTO CON STRUMENTI DI TUTELA
E PIANIFICAZIONE URBANISTICA,VPE E AREA OCCUPAZIONE TEMPORANEA

1	22/10/2021	EMISSIONE PER PERMESSI	E. CAMERINI	G. AIUDI	H.D. AIUDI
0	30/09/2021	EMISSIONE PER COMMENTI	E. CAMERINI	G. AIUDI	H.D. AIUDI
INDICE	DATA	REVISIONI	ELABORATO	VERIFICATO	APPROVATO
			 Rif.TFM: 011-PJM16-011-50-DT-D-5260		
			Dis. PG-VPE-D-05260		
			Comm. NQ/R21166/R-L01		
					Foglio 4 di 4 Scala 1:5000

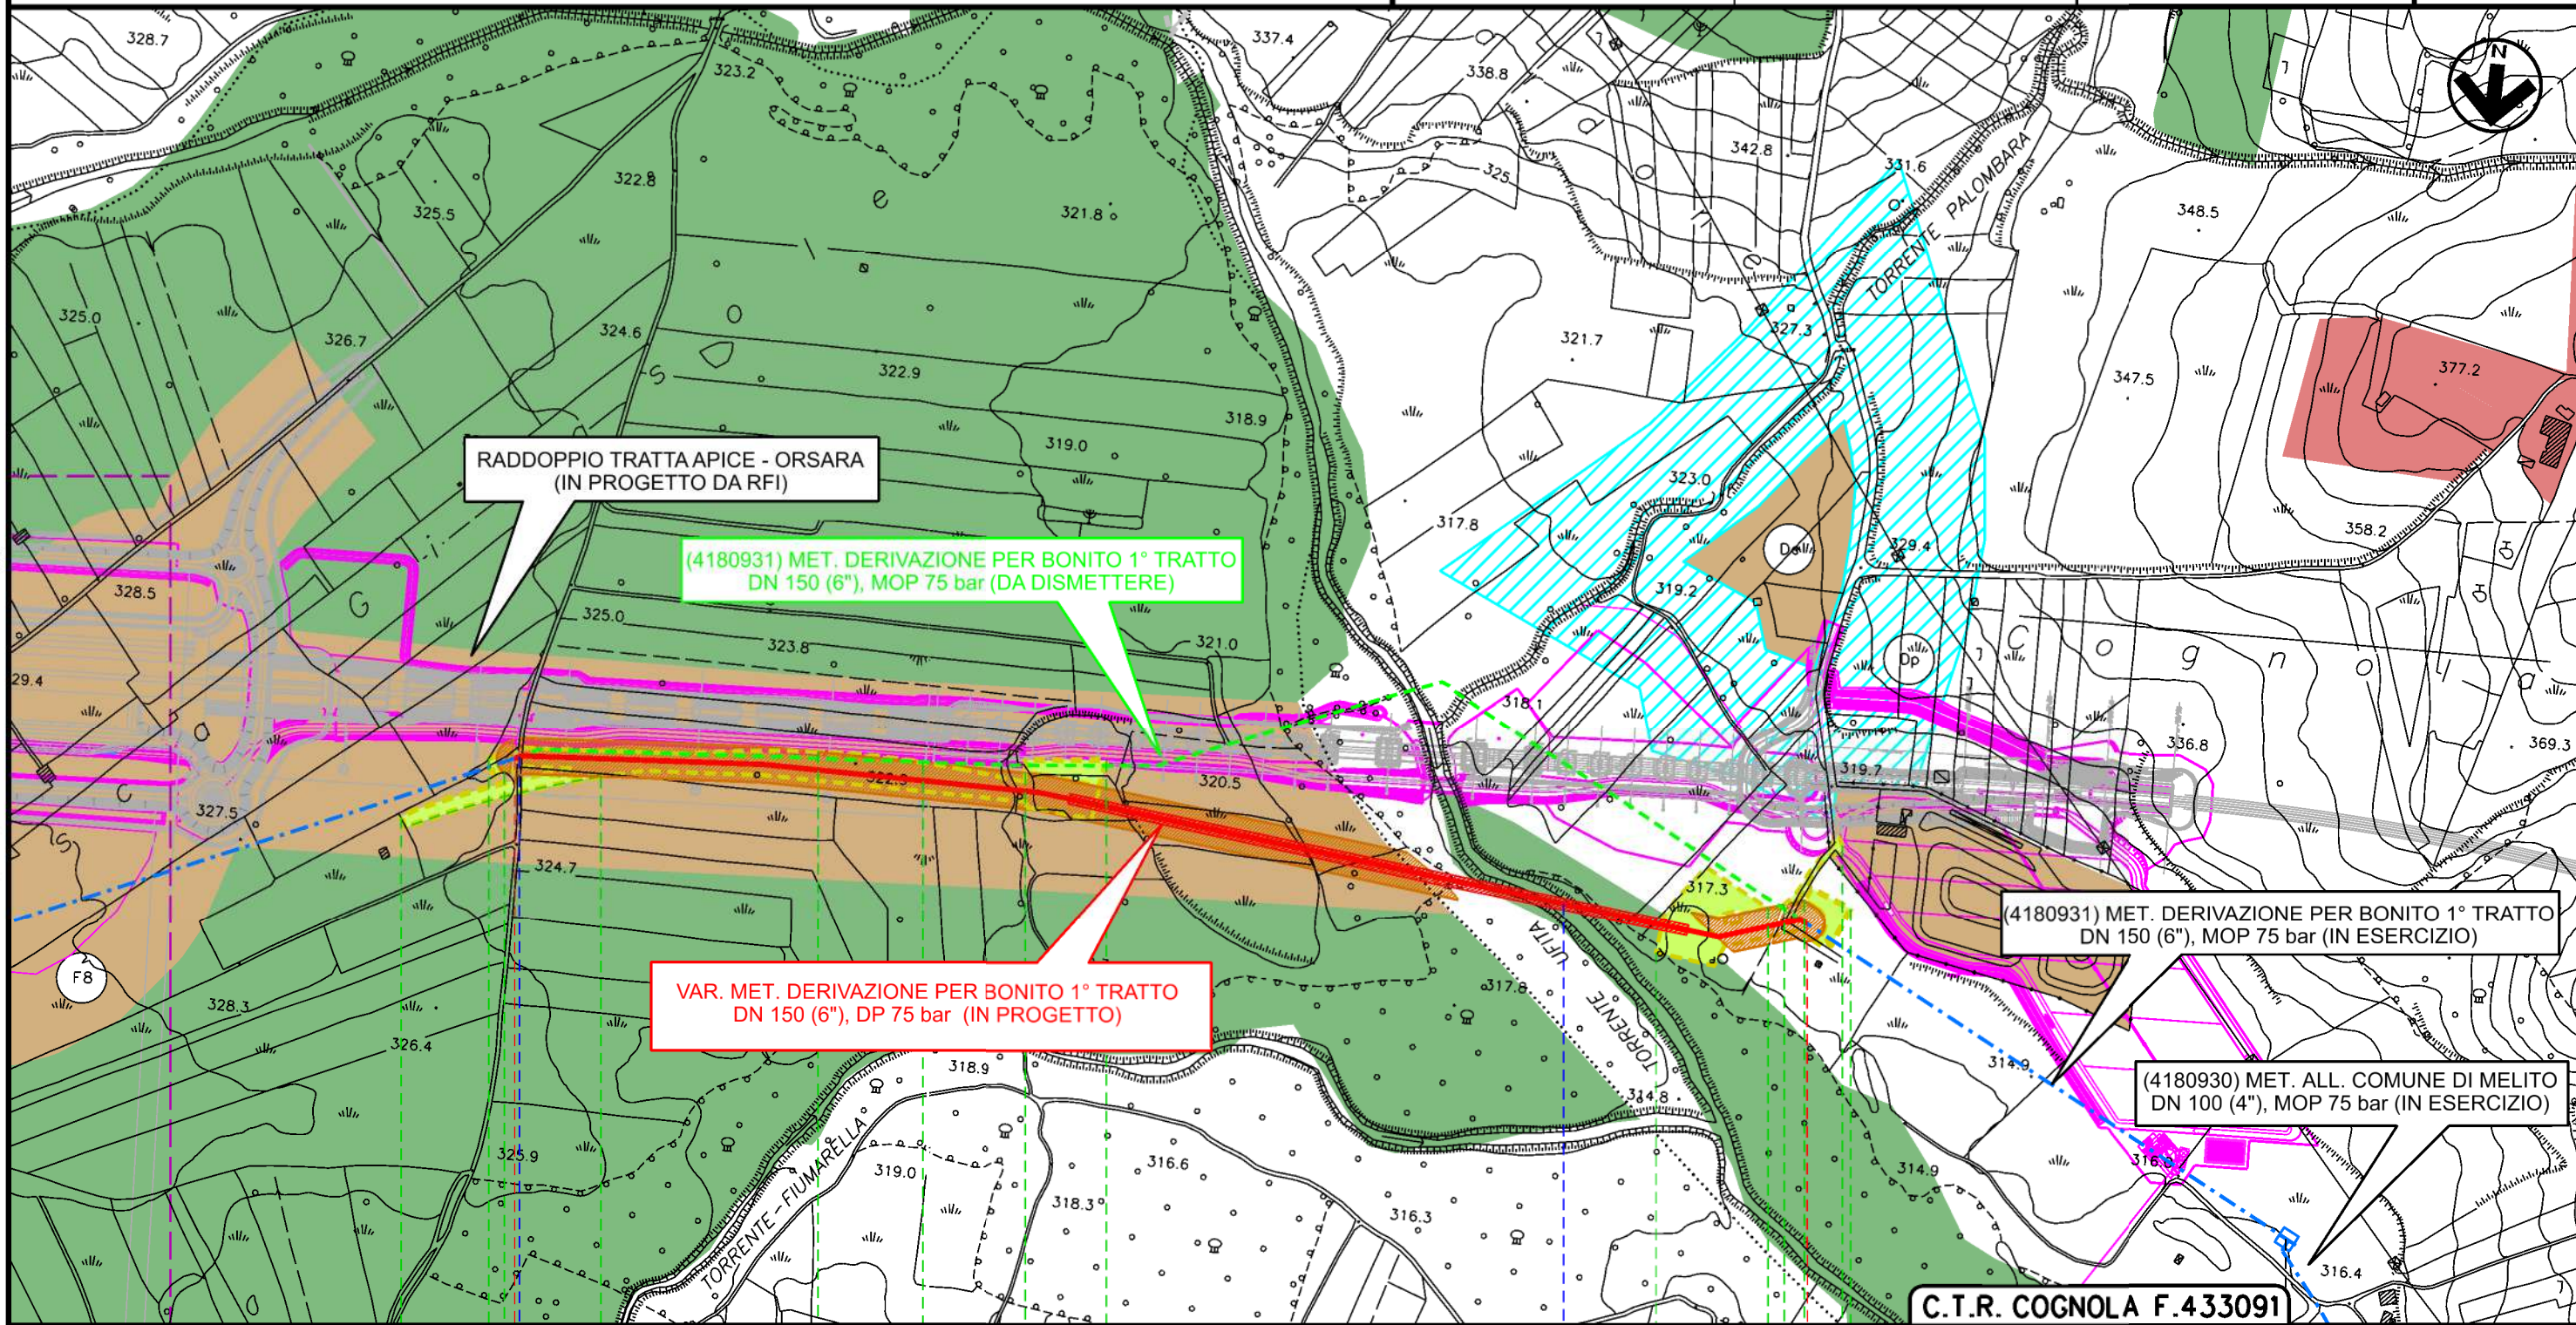

0+000

0+996

ARIANO IRPINO

GROTTAMINARDA

AVELLINO

Strada vicinale Fiumarella

Fiume Ufita

INTERVENTO N.3

PID 4180931/2
dkm 3+609

A8

A9

A10

A11

S1

A12

fonte: <http://burc.regione.campania.it>