


E=2431600

LINEA APPROVVIGIONAMENTO ACQUA
TERMALE

LINEA SCARICO REFLUI

N=4510600

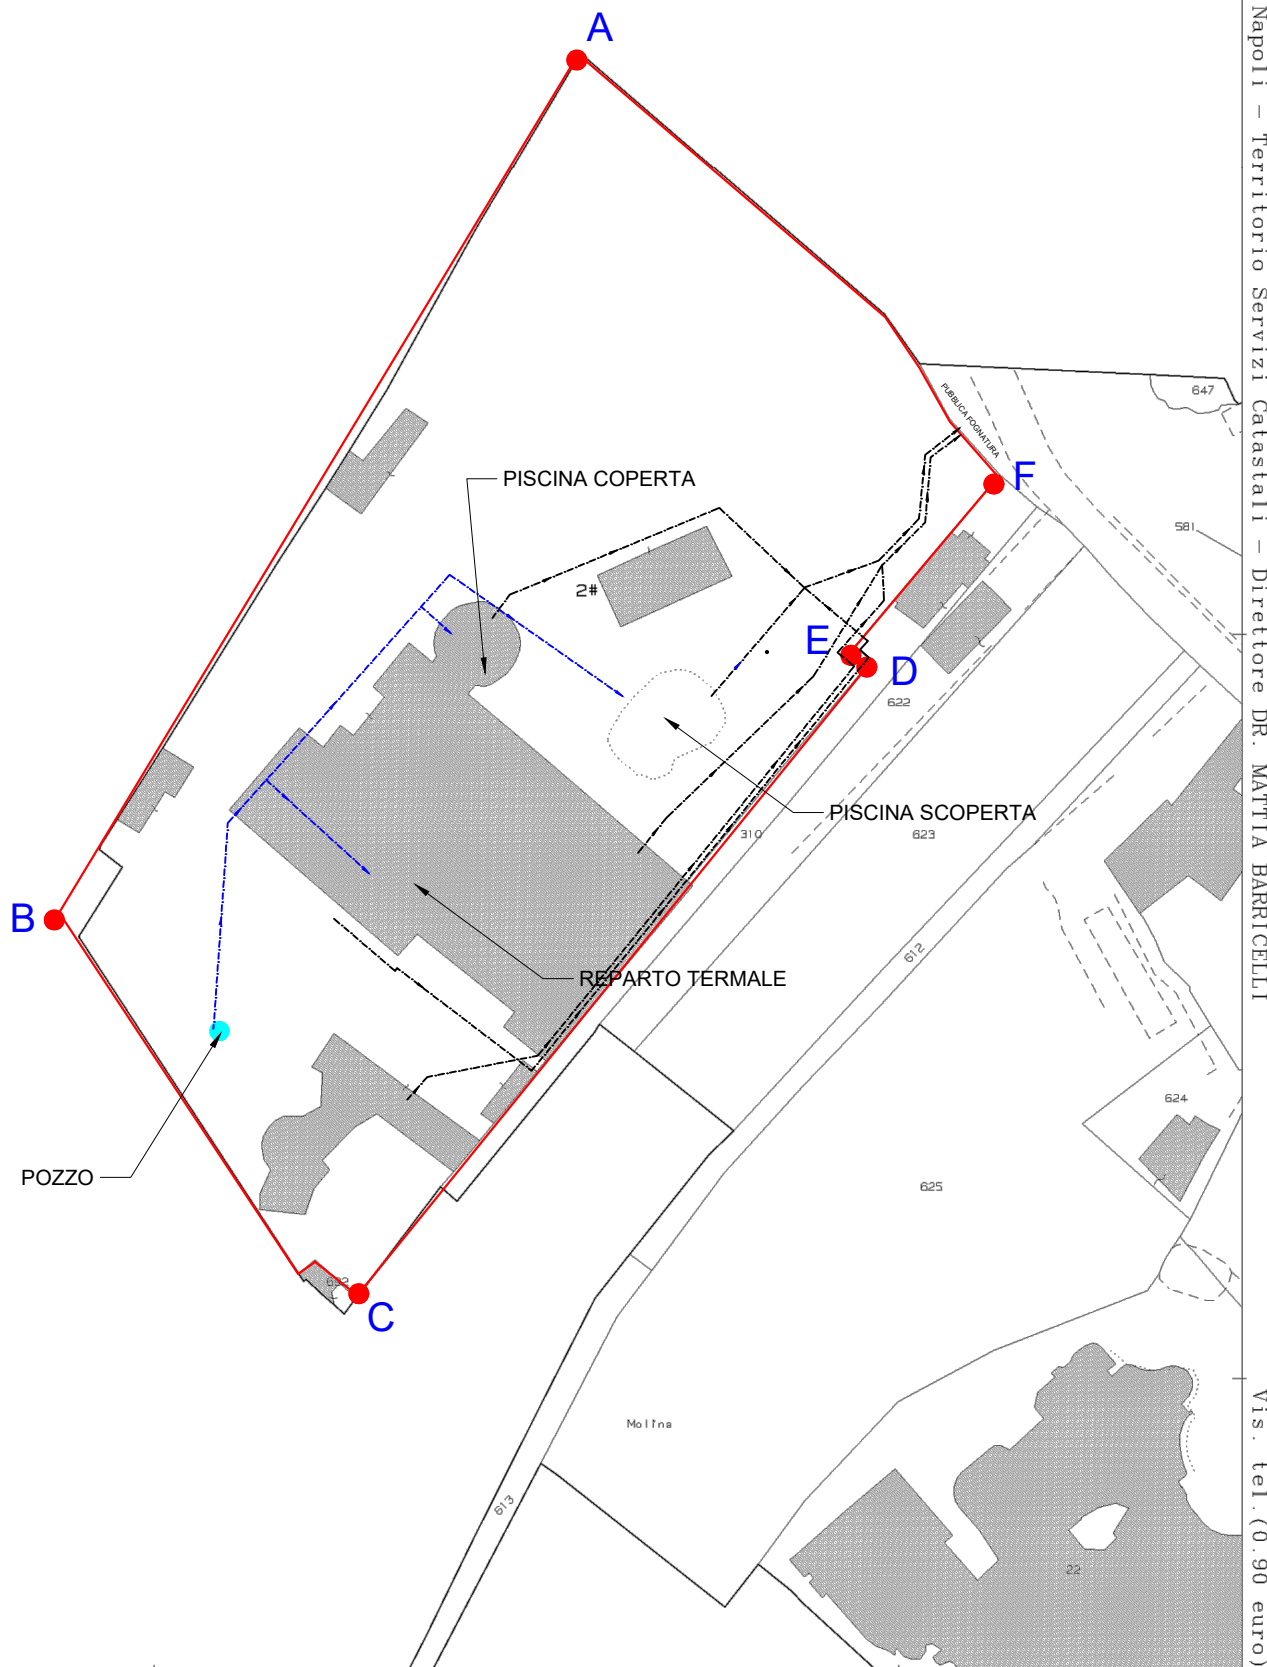

Ufficio Provinciale di Napoli - Territorio Servizi Catastali - Direttore DR. MATTIA BARRICELLI

Vis. tel. (0.90 euro)

DELIMITAZIONE DELLE AREE DI SALVAGUARDIA sc. 1:2000

ZONA DI RISPETTO 

ZONA DI PROTEZIONE AMBIENTALE 

